

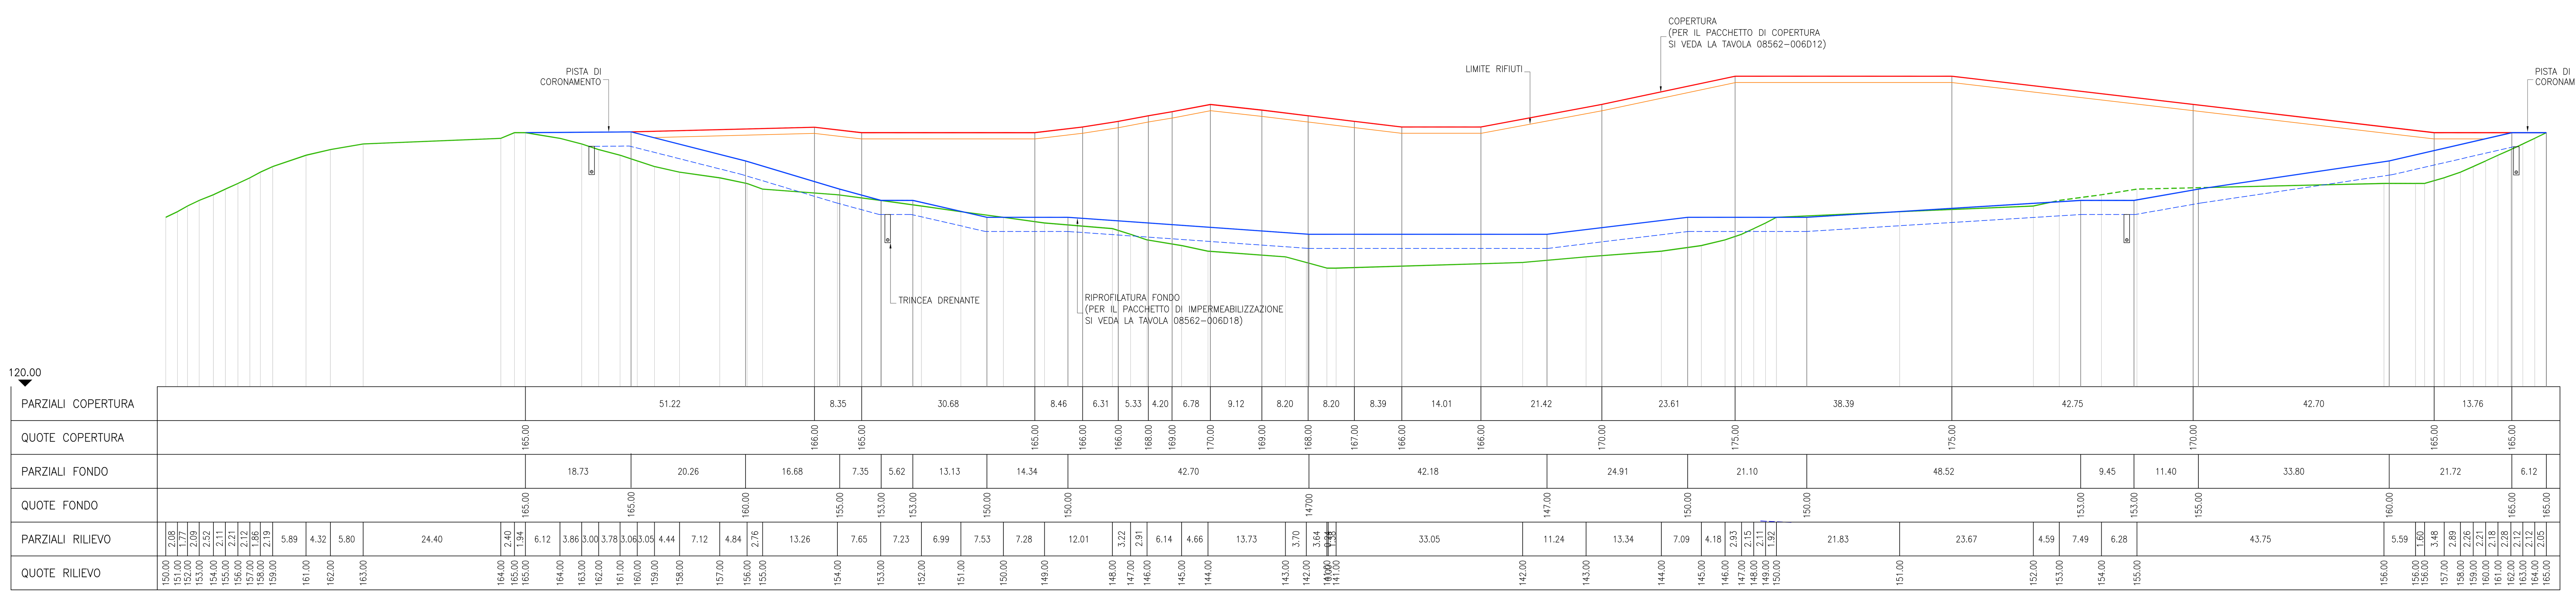


SEZIONE A–A

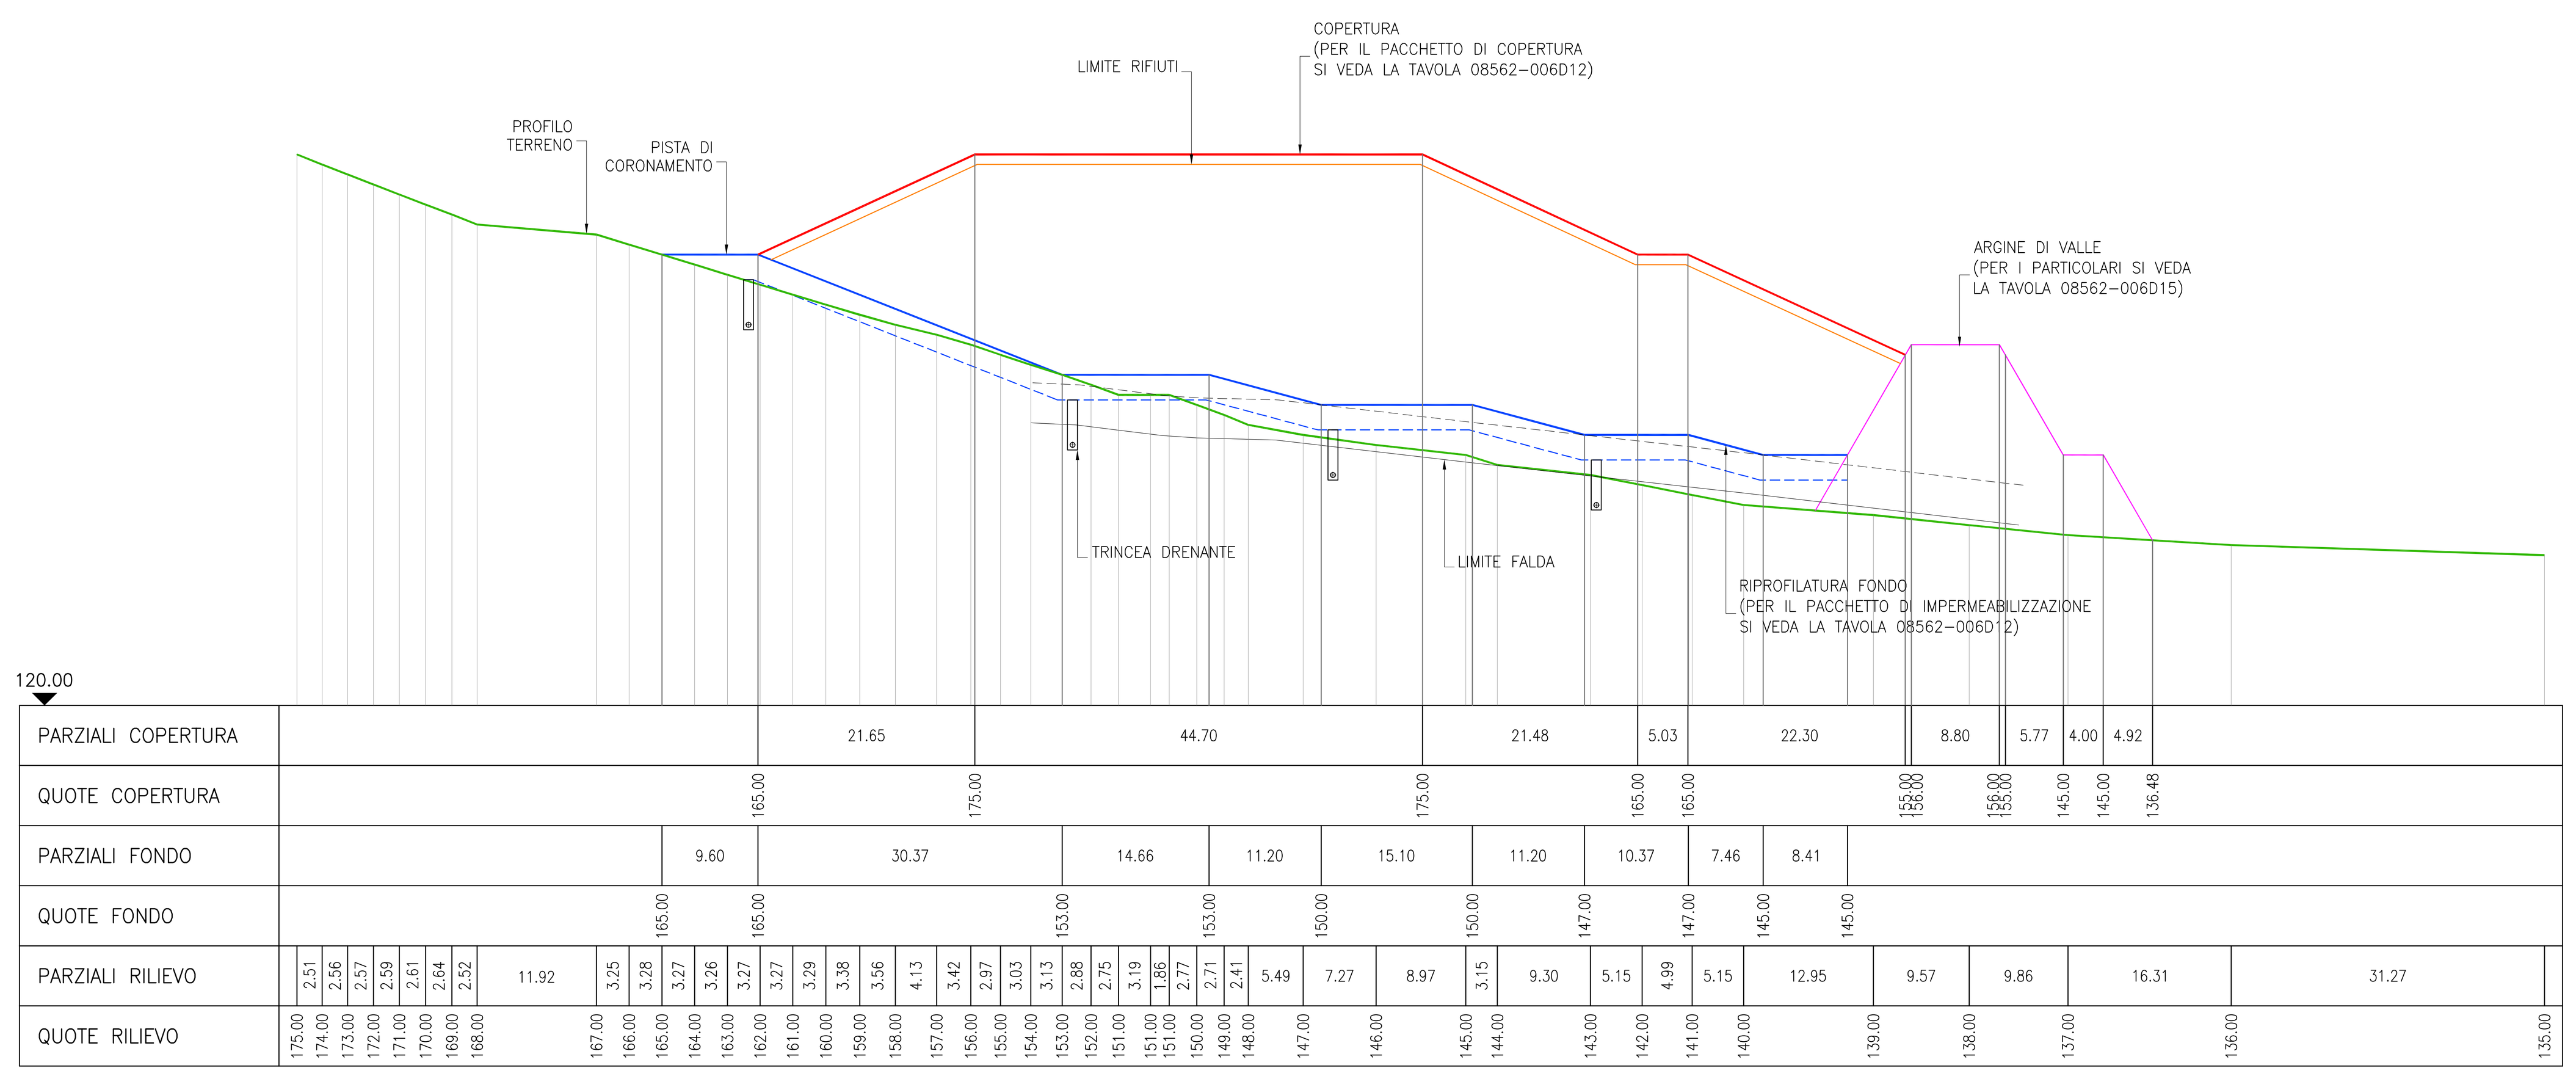

SEZIONE B–B

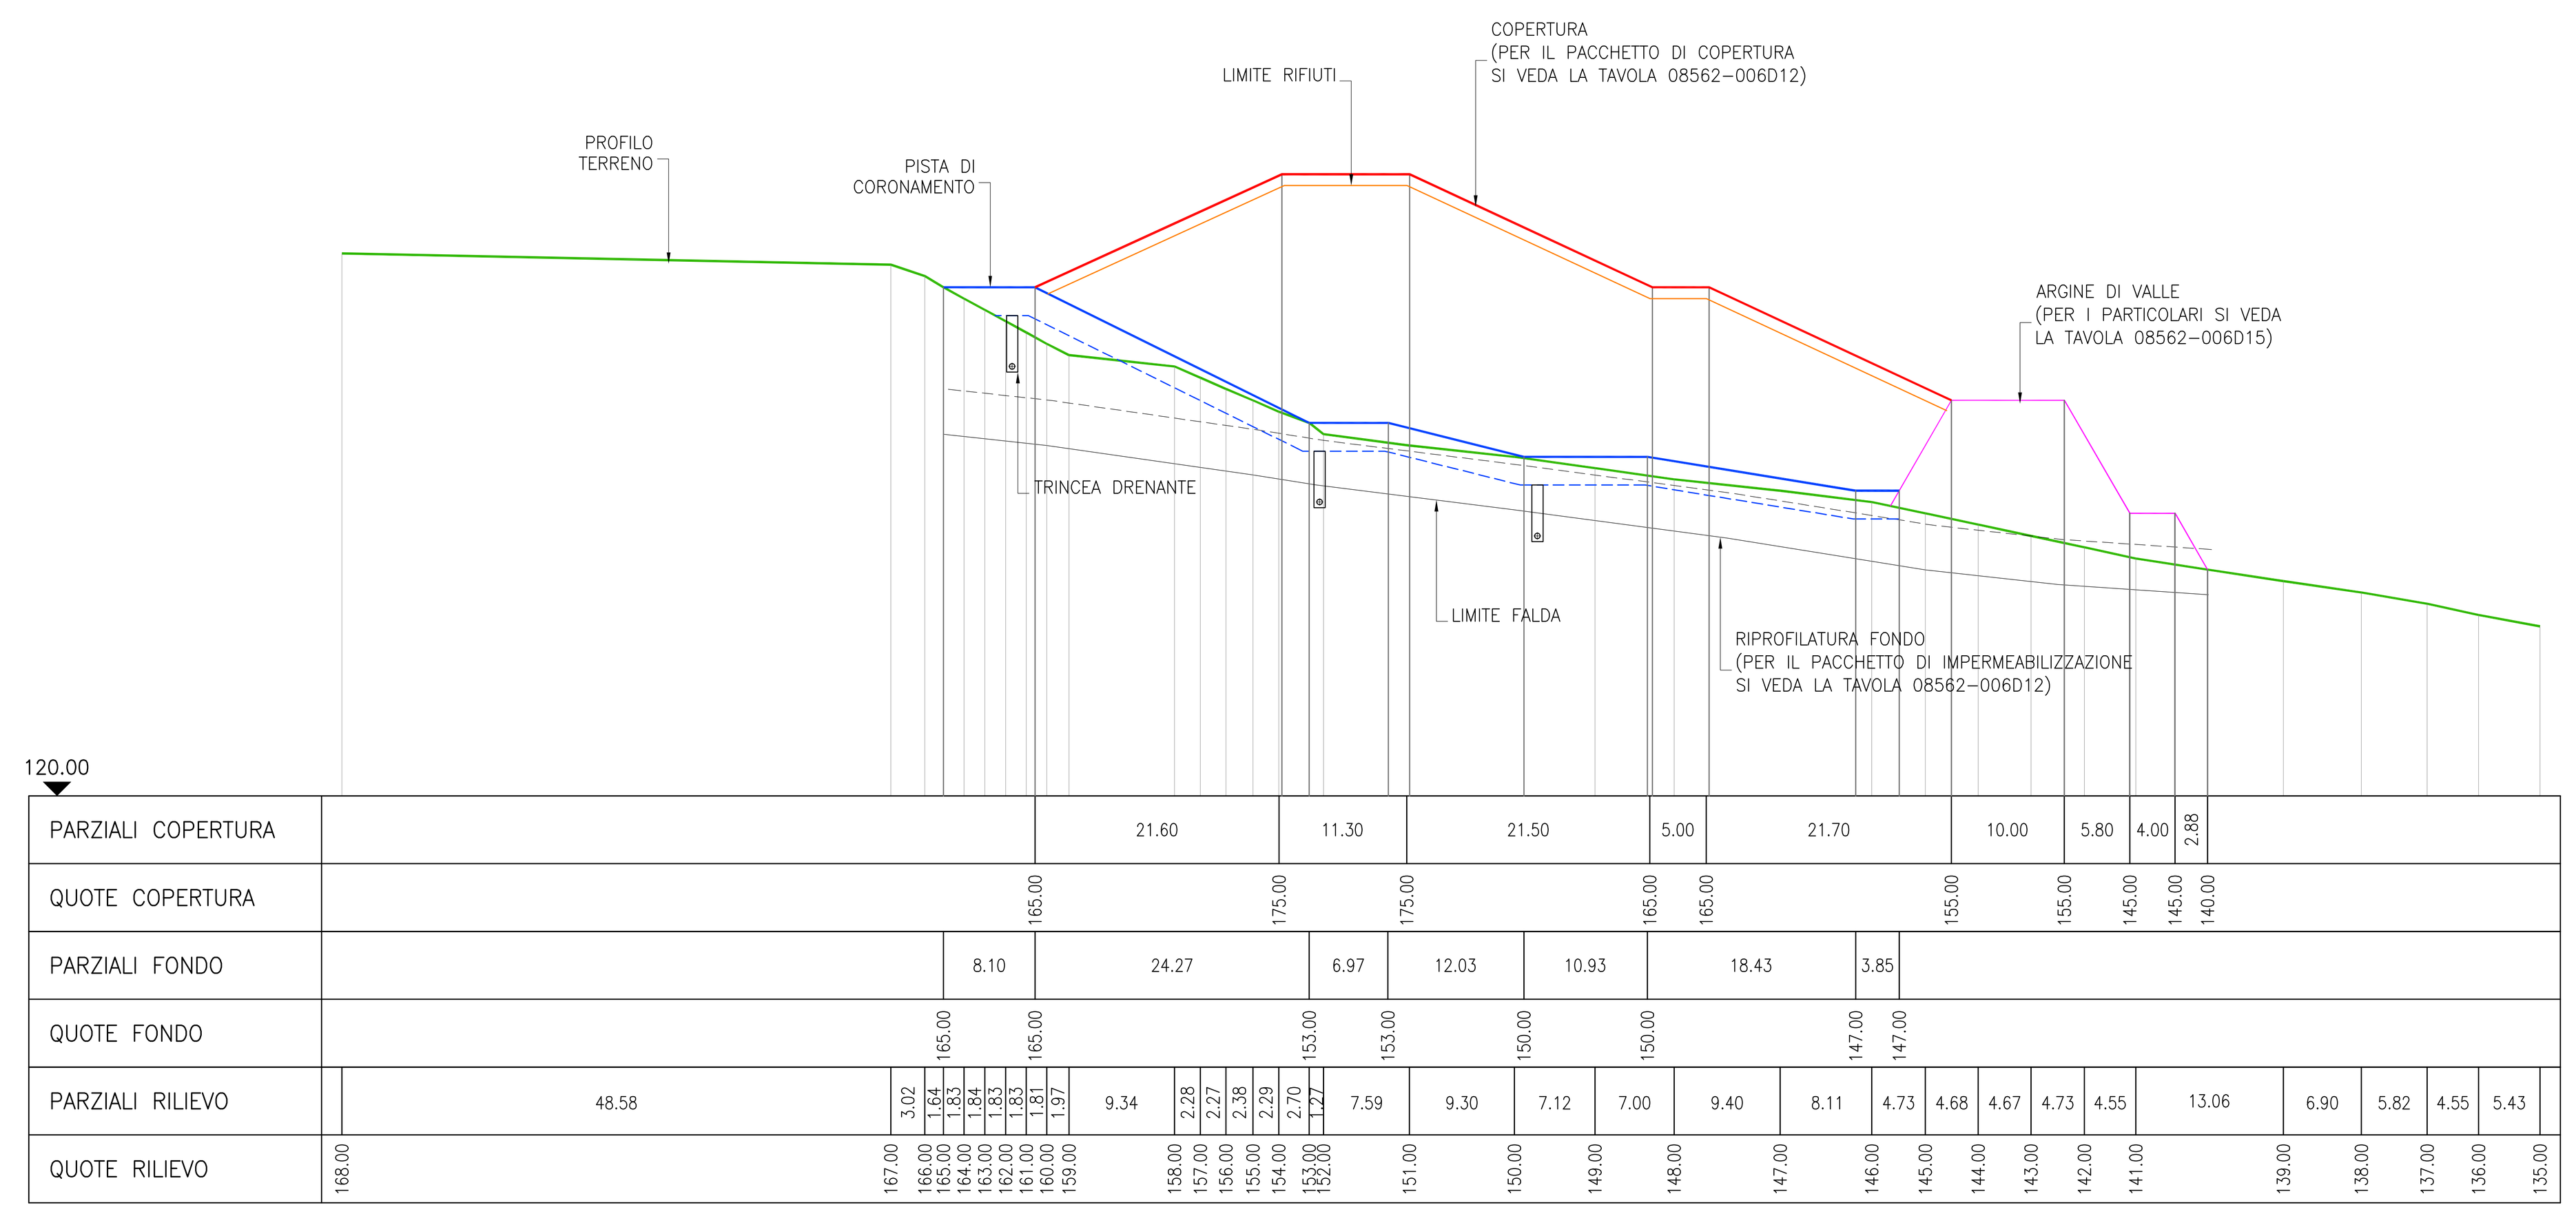

SEZIONE C–C



PIANTA CHIAVE
SCALA 1:2000

COORDINAMENTO E PROGETTAZIONE:

ACAM ambiente S.p.A.

CONSULENZA GEOTECNICA E AMBIENTALE:

SGI STUDIO GEOTECNICO ITALIANO s.r.l.
ingegneria geotecnicaingegneria ambientaleingegneria sismica
geologia applicata

COMUNE DI BORGHETTO VARA (SP)

DISCARICA PER RIFIUTI NON PERICOLOSI
IN LOCALITA' LA MANGINA

PROGETTO DEFINITIVO

Iscrizione Albo degli Ingegneri Provincia di Alessandria N. 1054
Dott. Ing. STEFANO VEGGI
STUDIO GEOTECNICO ITALIANO

REV. Rev.	DATA Date	DESCRIZIONE Description	REDATTO (IP/RP) Edited	CONTROLLATO (RP) Checked	APPROVATO (DTR) Authorized
E01	29.07.2013	EMISSIONE	VIRNA SPADINI	STEFANO VEGGI	GIULIO MAGGI
E02					
E03					
E04					

ACAM ambiente S.p.A.
CONTRATTO N. Contract Nr.

IDENTIFICAZIONE SGI
SGI identification

COMMESSA	CODICE ARCHIVIO	ELABORATO	EMISSIONE
08562	–	006D09	E01

TITOLO Title

SEZIONI DI PROGETTO

NOME FILE File name: 08562-006D09E01
SCALA Scale: 1:500 – 1:2000
SCALA GRAFICA Graphic scale: 0 5 10 15 20 25m

E' VIETATA LA RIPRODUZIONE DI QUESTO DOCUMENTO SENZA PREVENTIVA AUTORIZZAZIONE SCRITTA SGI Reproduction of this document is forbidden without prior written permission by SGI