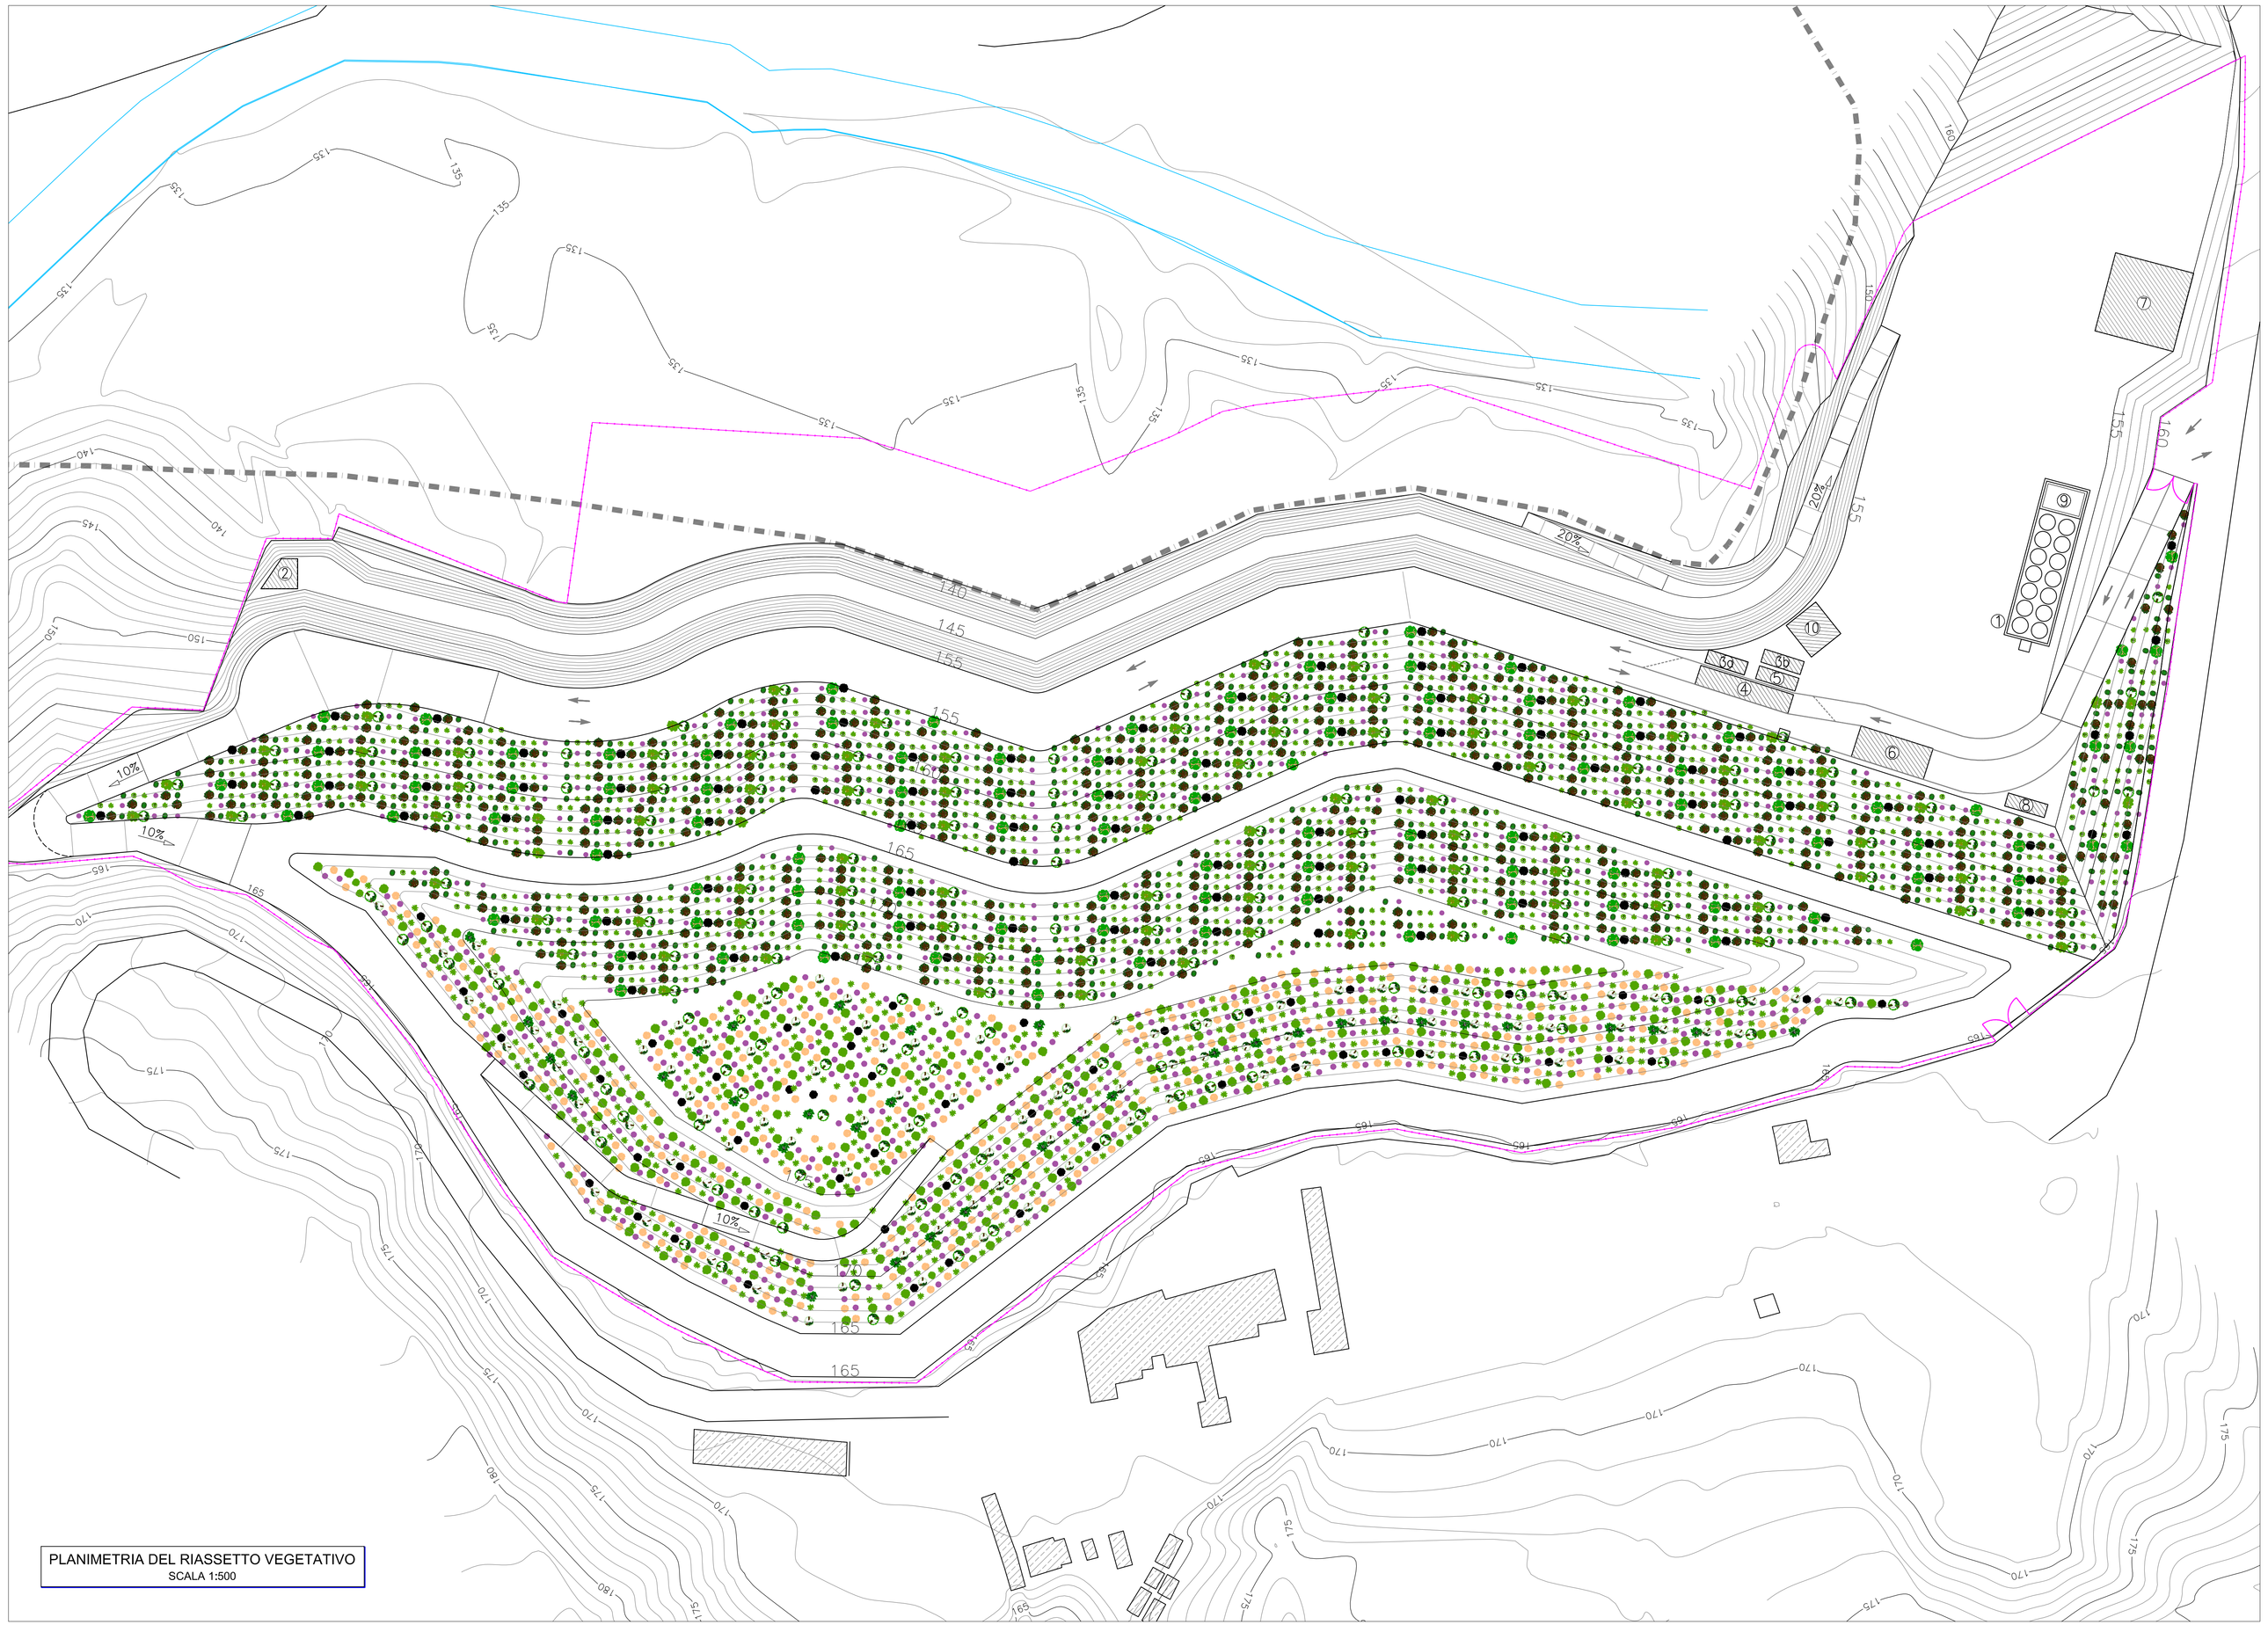



LEGENDA

LIMITE DEL PIANO DI BACINO

RECINZIONE

LEGENDA VEGETAZIONE

CORNUS SPP	CORILLUS AVELLANA
EUOMINUS EUROPEUS	CARPINUS BETULUS
SALIX TRIANDRA	FRAXINUS ORNUS
VIBURNUM OPULUS	QUERCUS CERRIS
RAMNS FRAGULA	QUERCUS PUBESCENS
LIGUSTUM SPP	ACER CAMPESTRIS
CRATAEGUS MONOGINA	ACER OPALUS
SALIX ALBA	PRUNUS AVIUM

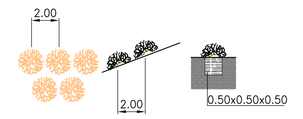

COORDINAMENTO E PROGETTAZIONE:

ambiente S.p.A.

CONSULENZA GEOTECNICA E AMBIENTALE:

STUDIO GEOTECNICO ITALIANO s.r.l.
ingegneria geotecnicaingegneria ambientaleingegneria sismica
geologia applicata

COMUNE DI BORGHETTO VARA (SP)

DISCARICA PER RIFIUTI NON PERICOLOSI
IN LOCALITA' LA MANGINA

PROGETTO DEFINITIVO

REV. Rev.	DATA Date	DESCRIZIONE Description	REDATTO (IP/RP) Edited	CONTROLLATO (RP) Checked	APPROVATO (DTR) Authorized
E01	29.07.2013	EMISSIONE	SIMONE BERTOLI	GIULIO MAGGI	GIULIO MAGGI
E02					
E03					
E04					

ambiente S.p.A.

CONTRATTO N. Contract Nr.

IDENTIFICAZIONE SGI
SGI identification

COMMESSA	CODICE ARCHIVIO	ELABORATO	EMISSIONE
0 8 5 6 2	– 0 0 6	D 2 0	E 0 1

TITOLO Title

PLANIMETRIA RIASSETTO VEGETATIVO

NOME FILE File name	SCALA Scale	SCALA GRAFICA Graphic scale
08562-006D20E01	1:500	0 5 10 15 20 25m

E' VIETATA LA RIPRODUZIONE DI QUESTO DOCUMENTO SENZA PREVENTIVA AUTORIZZAZIONE SCRITTA SGI Reproduction of this document is forbidden without prior written permission by SGI