

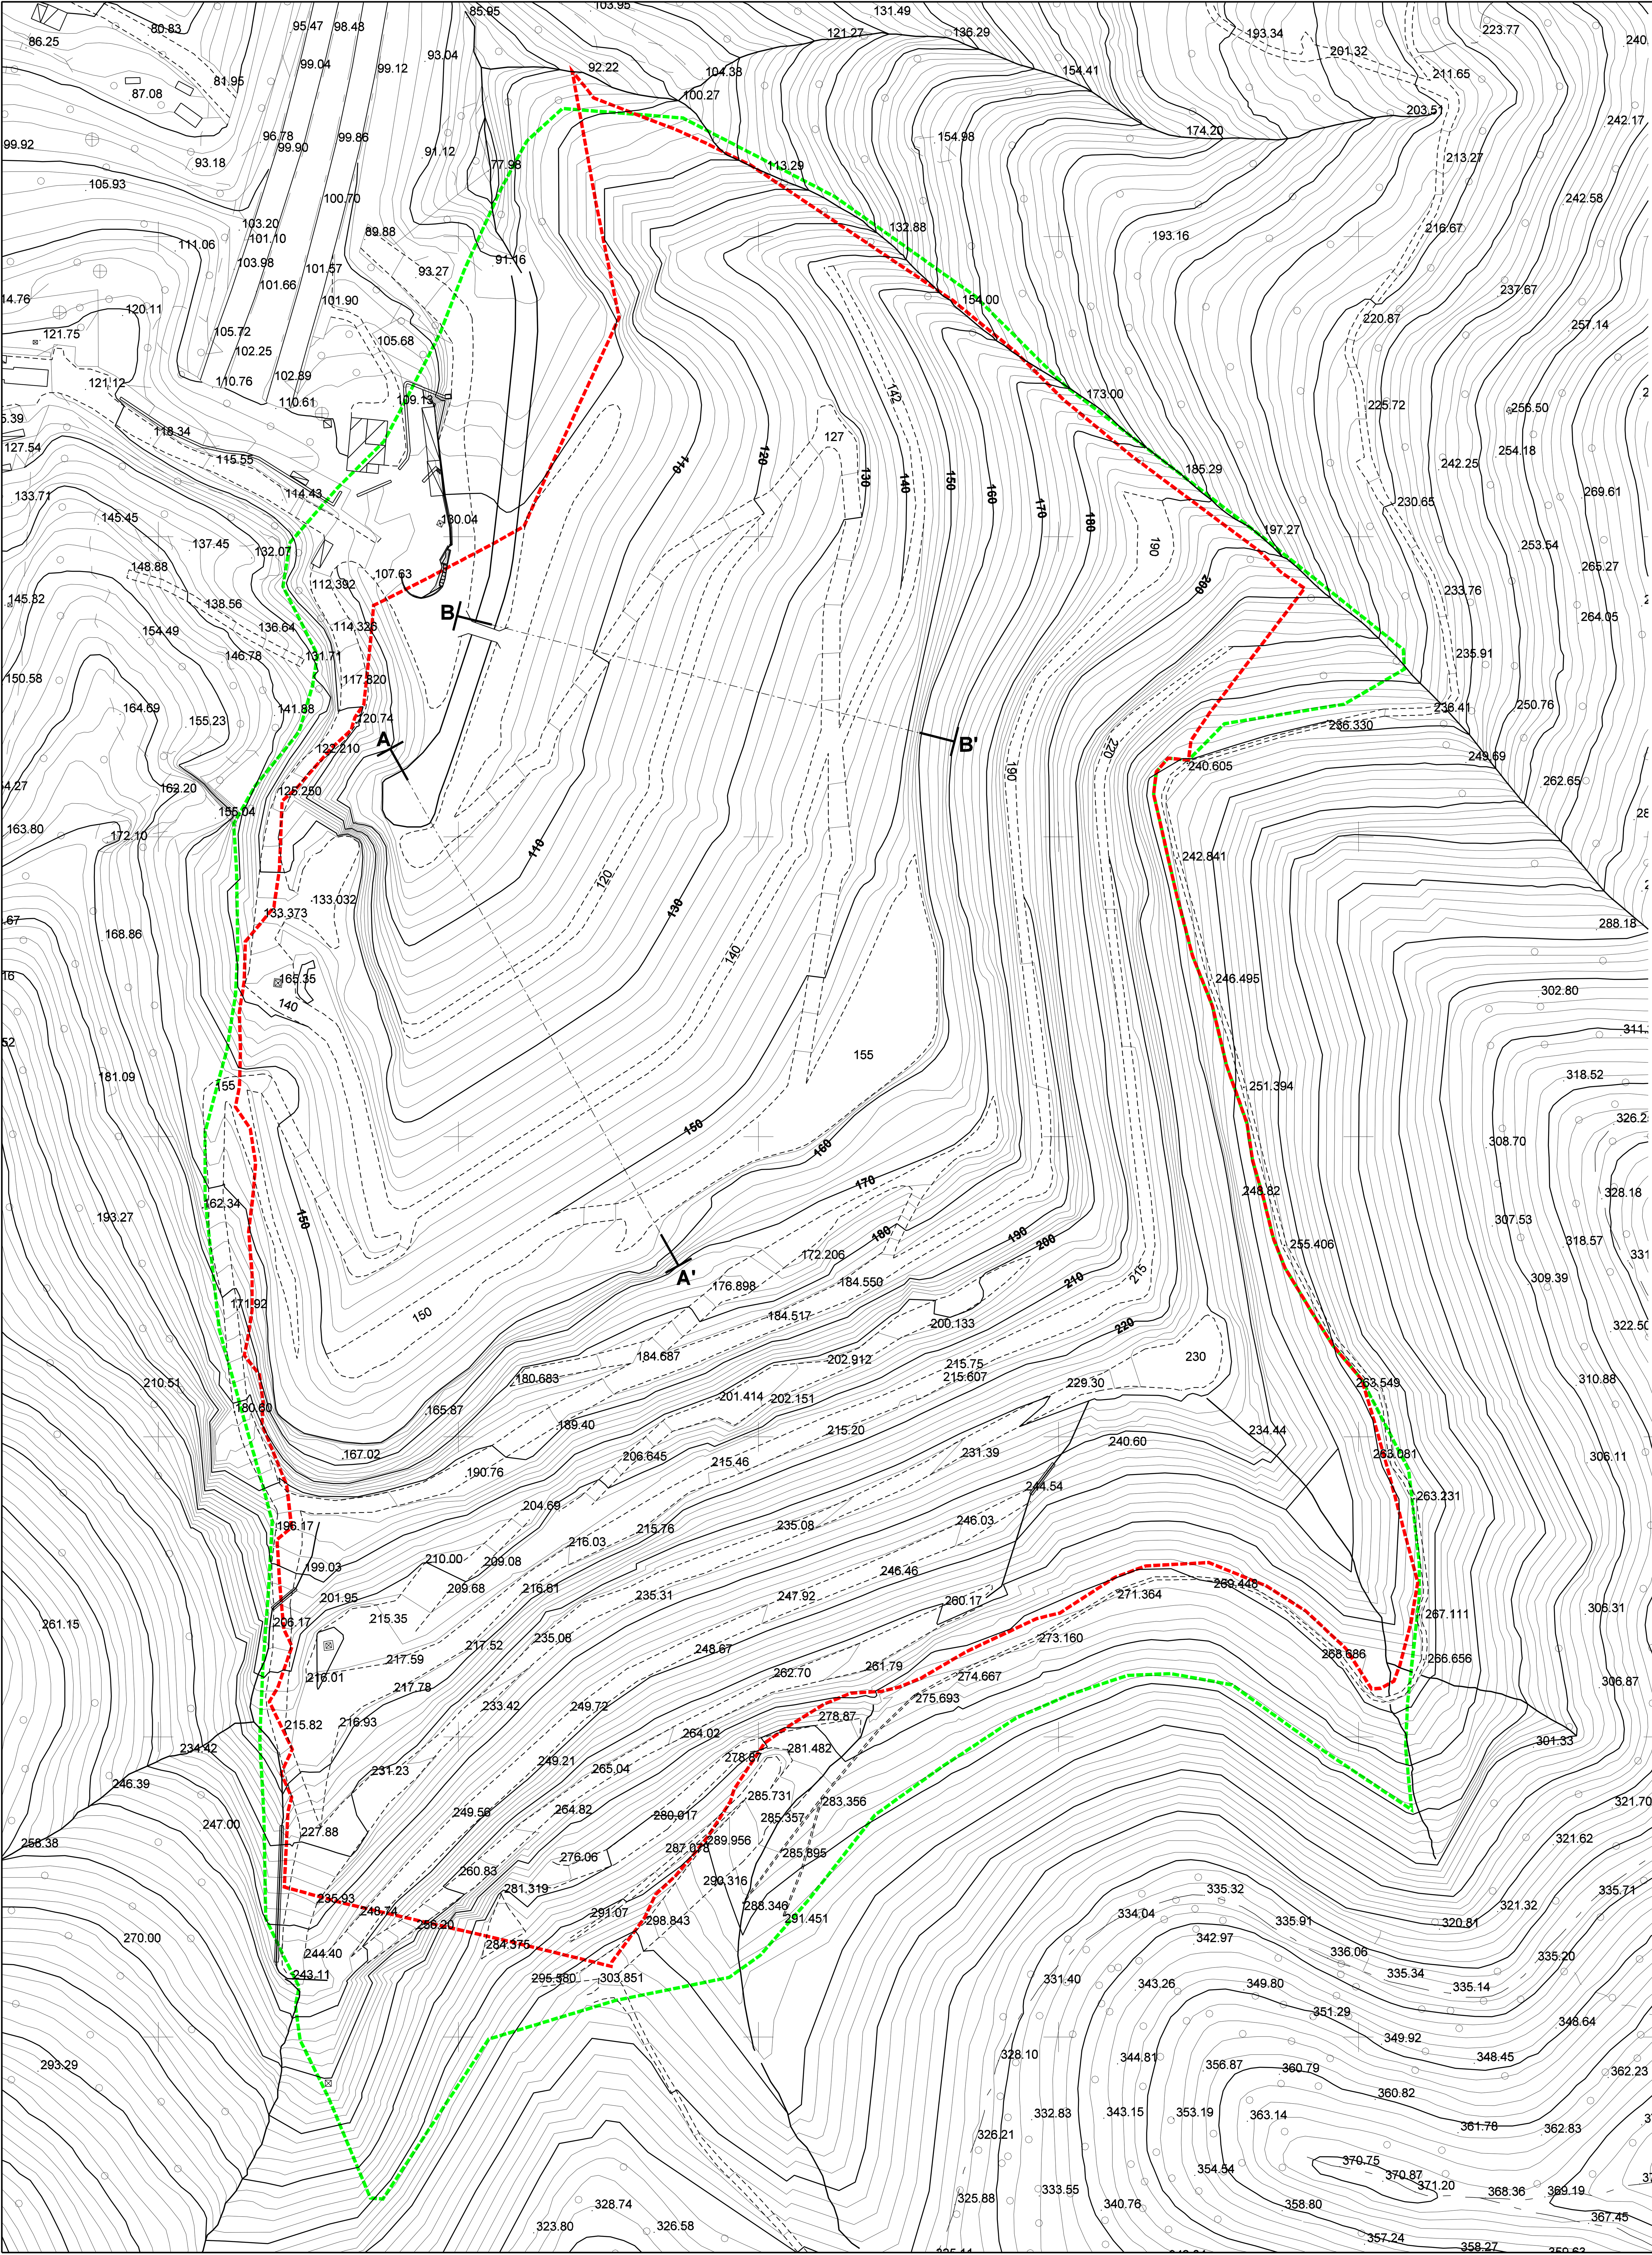


SEZIONE A-A'

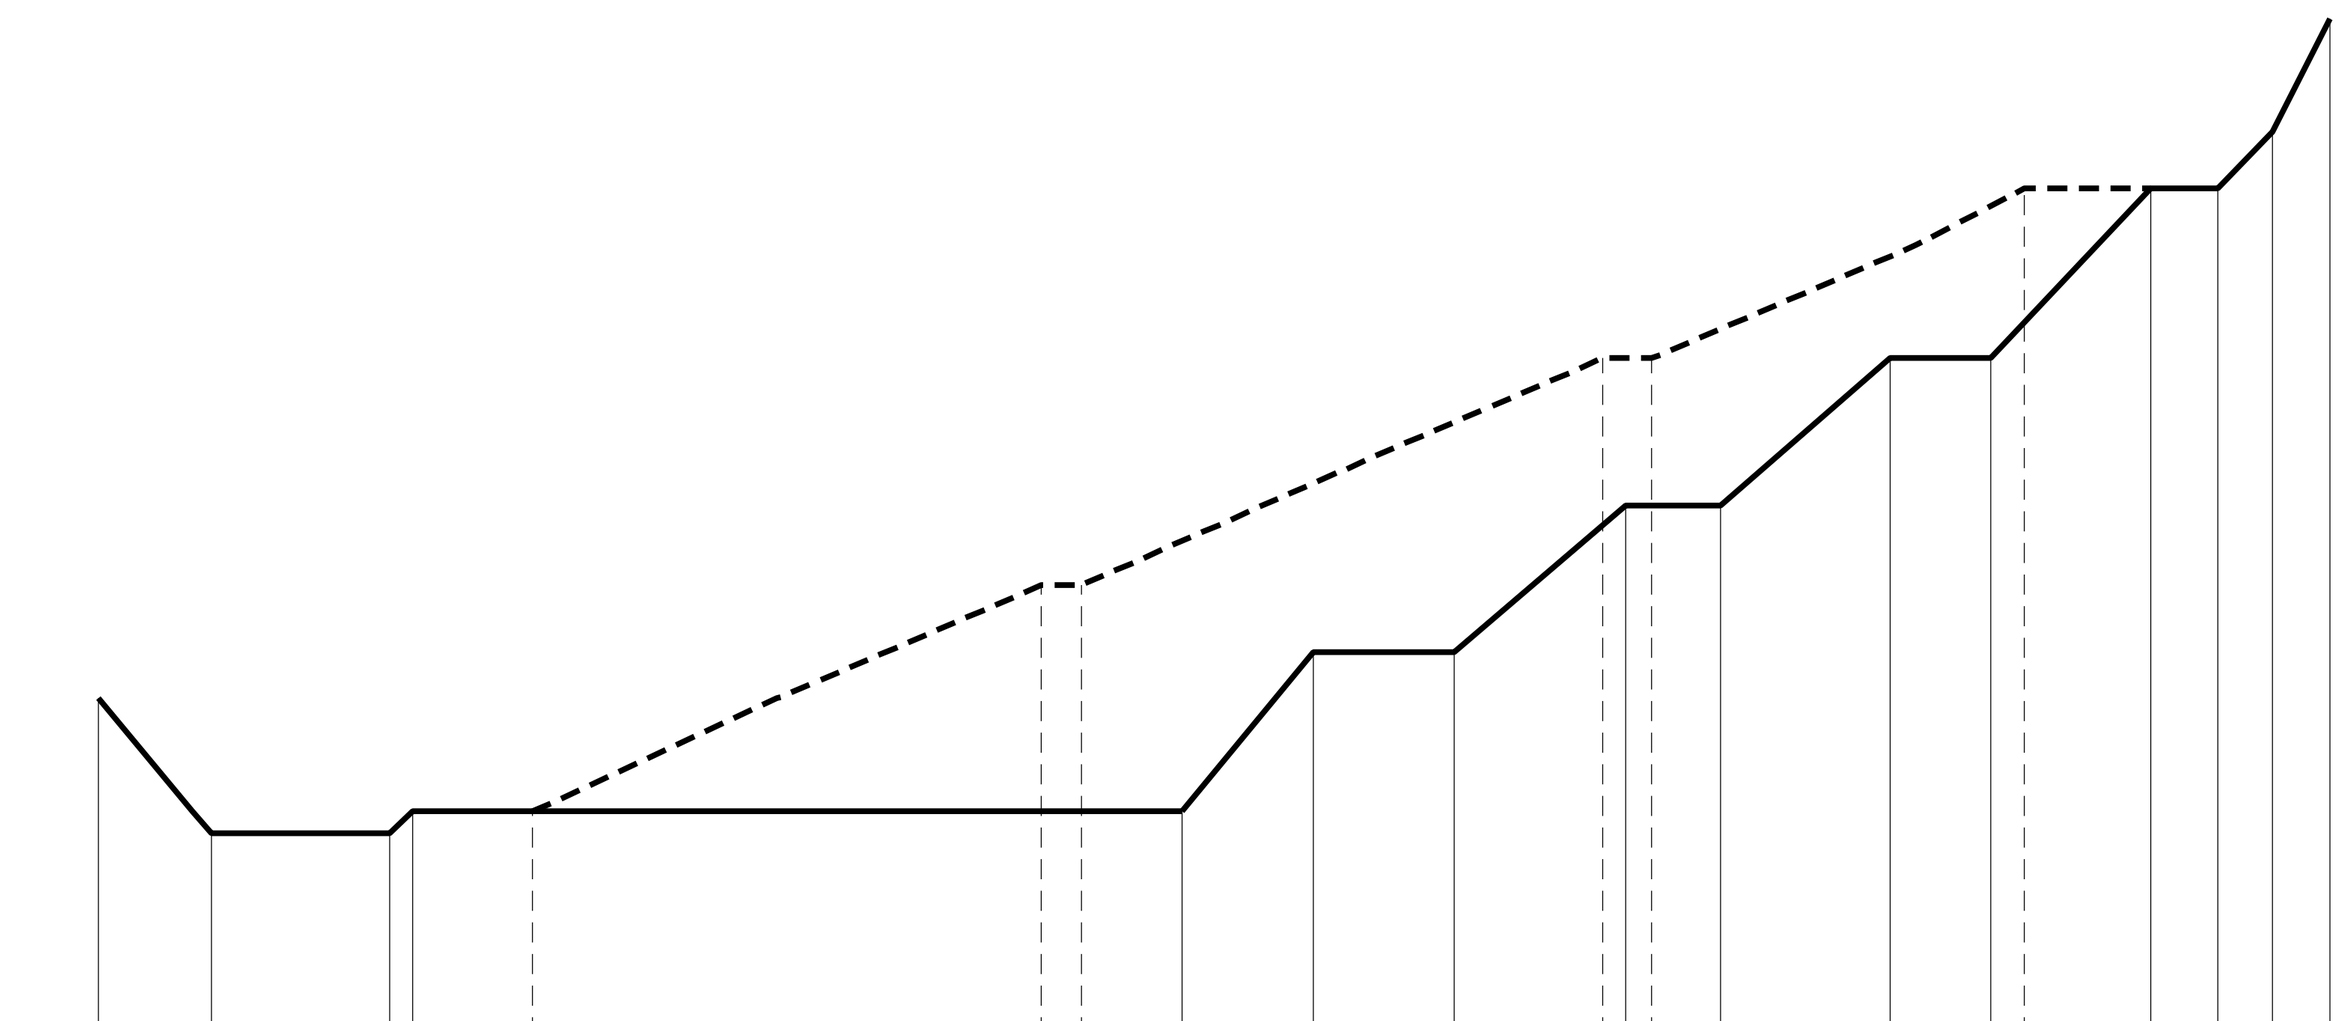

SITUAZIONE FINALE SCAVO	DISTANZE PARZIALI (m)	9.9	15.8	2.0	68.0	11.6	12.5	15.2	8.4	15.0	8.8	14.2	5.9	4.8	5.1
	QUOTE DEL TERRENO (m)	110.0	98.0	98.0 100.0	100.0	114.0	114.0	127.0	127.0	140.0	140.0	155.0	155.0	160.0	170.0
SITUAZIONE RIMODELLAMENTO	DISTANZE PARZIALI (m)	9.9	15.8	2.0	10.6	44.9	3.6	46.1	4.3	32.9	17.1	4.8	5.1		
	QUOTE DEL TERRENO (m)	110.0	98.0	98.0 100.0	100.0	120.0	120.0	140.0	140.0	155.0	155.0	160.0	170.0		

SEZIONE B-B'

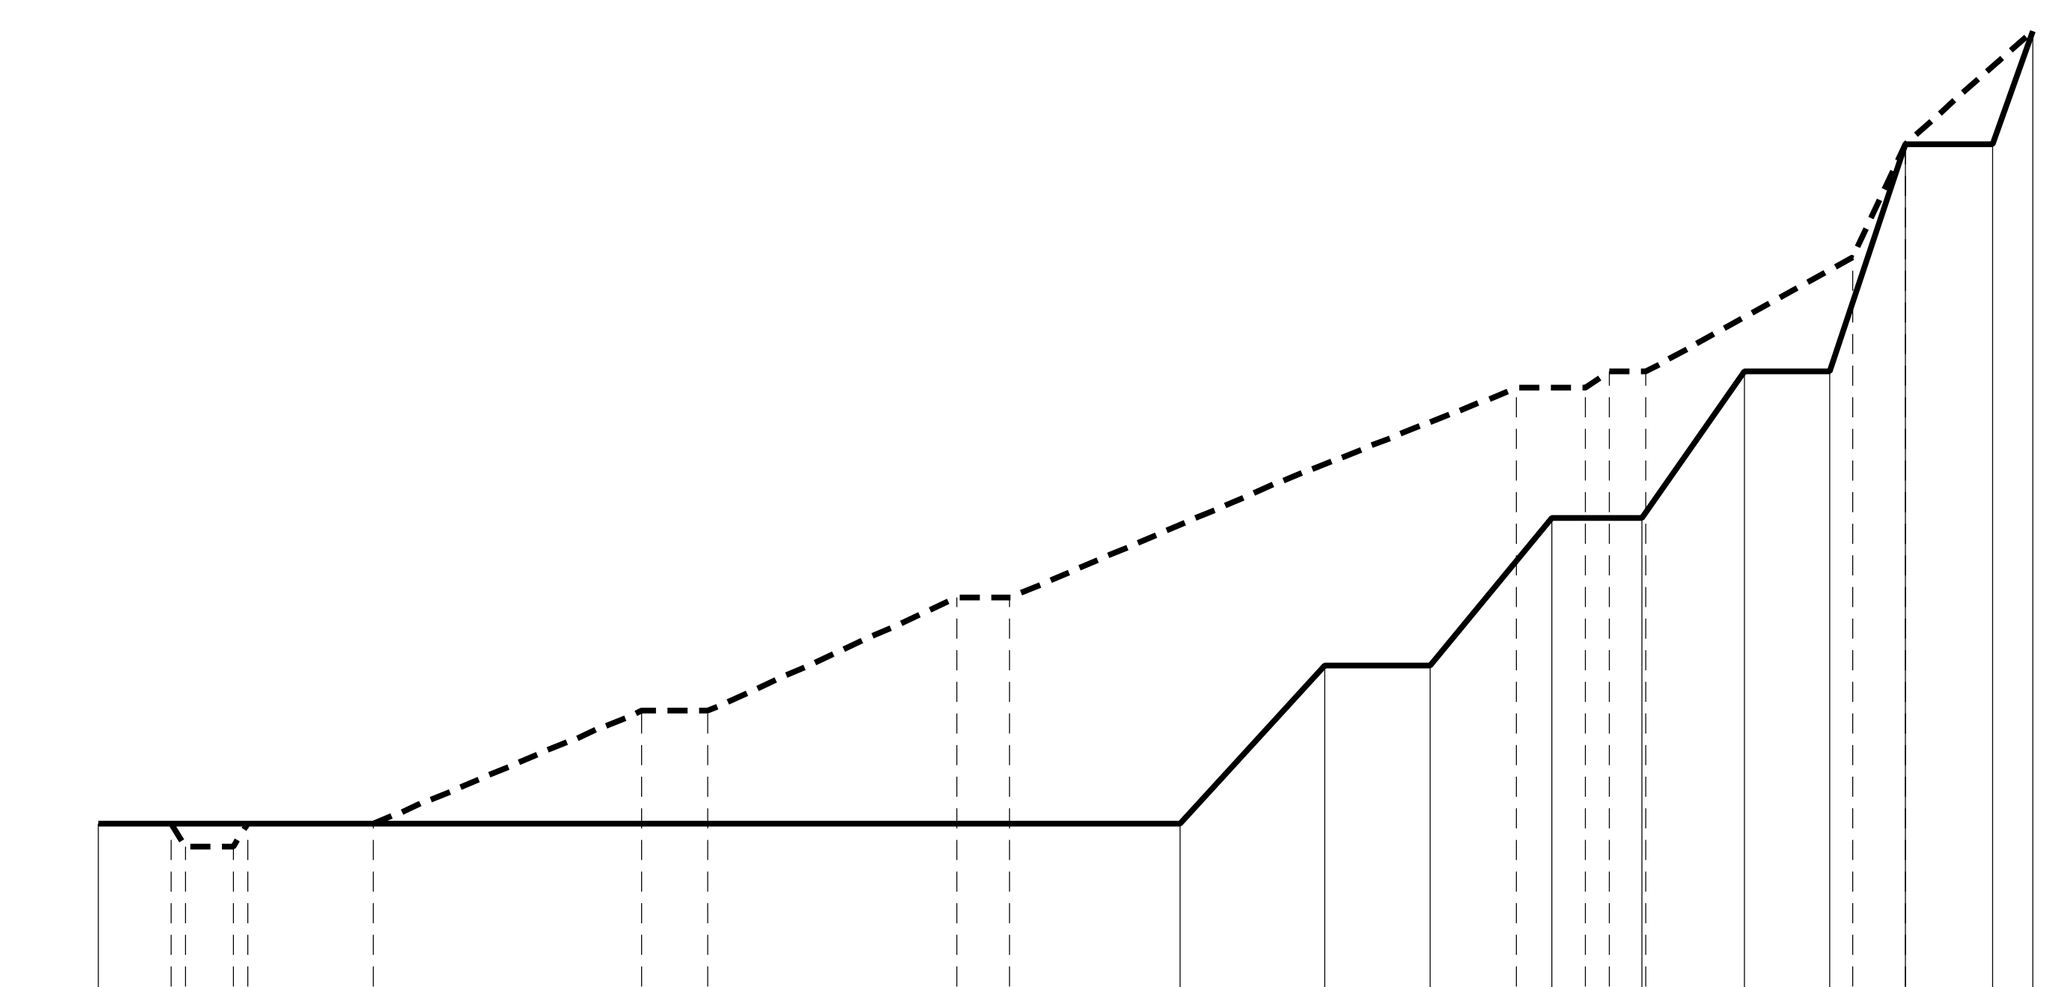

SITUAZIONE FINALE SCAVO	DISTANZE PARZIALI (m)	95.6	12.8	9.3	10.8	7.9	9.1	7.5	6.7	7.7	3.6						
	QUOTE DEL TERRENO (m)	100.0	100.0	114.0	114.0	127.0	127.0	140.0	140.0	160.0	160.0 170.0						
SITUAZIONE RIMODELLAMENTO	DISTANZE PARZIALI (m)	6.4	1.2	4.3	1.3	11.1	23.7	5.8	22.1	4.7	44.7	6.1	2.1	3.2	18.3	4.6	11.3
	QUOTE DEL TERRENO (m)	100.0	100.0 98.0	98.0 100.0	100.0	110.0	110.0	120.0	120.0	138.5	138.5 140.0	140.0	150.0	160.0	170.0		

LEGENDA

- Limite dell'area in concessione dal Comune
- Limite di Piano Cave
- A Traccia delle sezioni topografiche

SCALA	GIUGGIA COSTRUZIONI srl	GEOMIN srl geologia cave miniere	
1 : 1.000	Cava TREVO Comune di VADO LIGURE (SV)	VIA ROSSANA,3 - MADONNA DELL'OLMO - 12100 CUNEO TELEFONO E FAX (0171) 412947 e-mail: geomin@mtrade.com	
PROGETTO DI COLTIVAZIONE E RECUPERO AMBIENTALE		DIS. VIGLIETTI D.	DATA Aprile 2014
RECUPERO AMBIENTALE - RIMODELLAMENTO FINALE DEL FRONTE - PLANIMETRA E SEZIONI		VER.	DATA
		COMMESSA C3480	DIS. D19

LA DITTA SI RISERVA A TERMINI DI LEGGE LA PROPRIETA' DI QUESTO DISEGNO CON DIVIETO DI RIPRODURLO O DI RENDERLO COMUNQUE NOTO A TERZI SENZA LA SUA AUTORIZZAZIONE