

Ubicazione e consistenza del pozzo

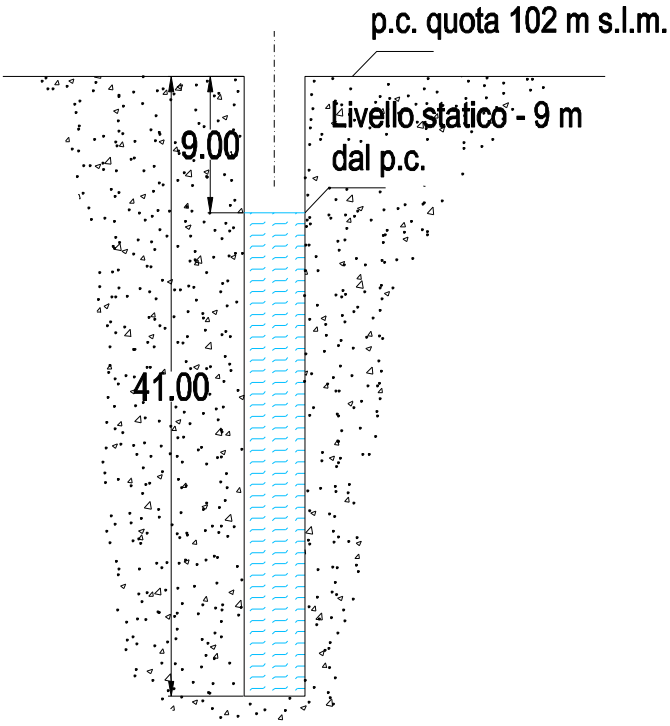

Po Pozzo esistente non in uso

Sezione - scala 1:500

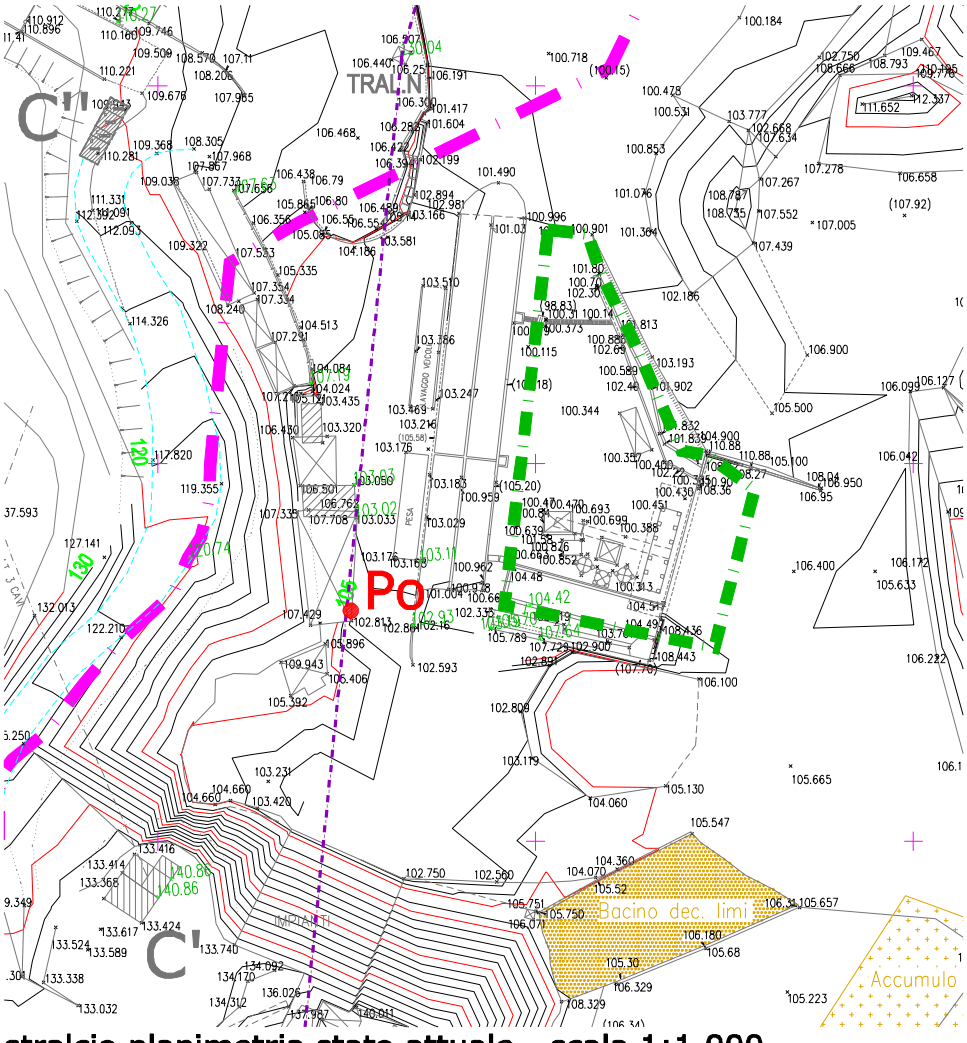

stralcio planimetria stato attuale - scala 1:1.000

I.T.A.S. s.a.s.
Interventi Territorio Ambiente Sicurezza
via Rosario, 20 – 10080 Feletto (TO)