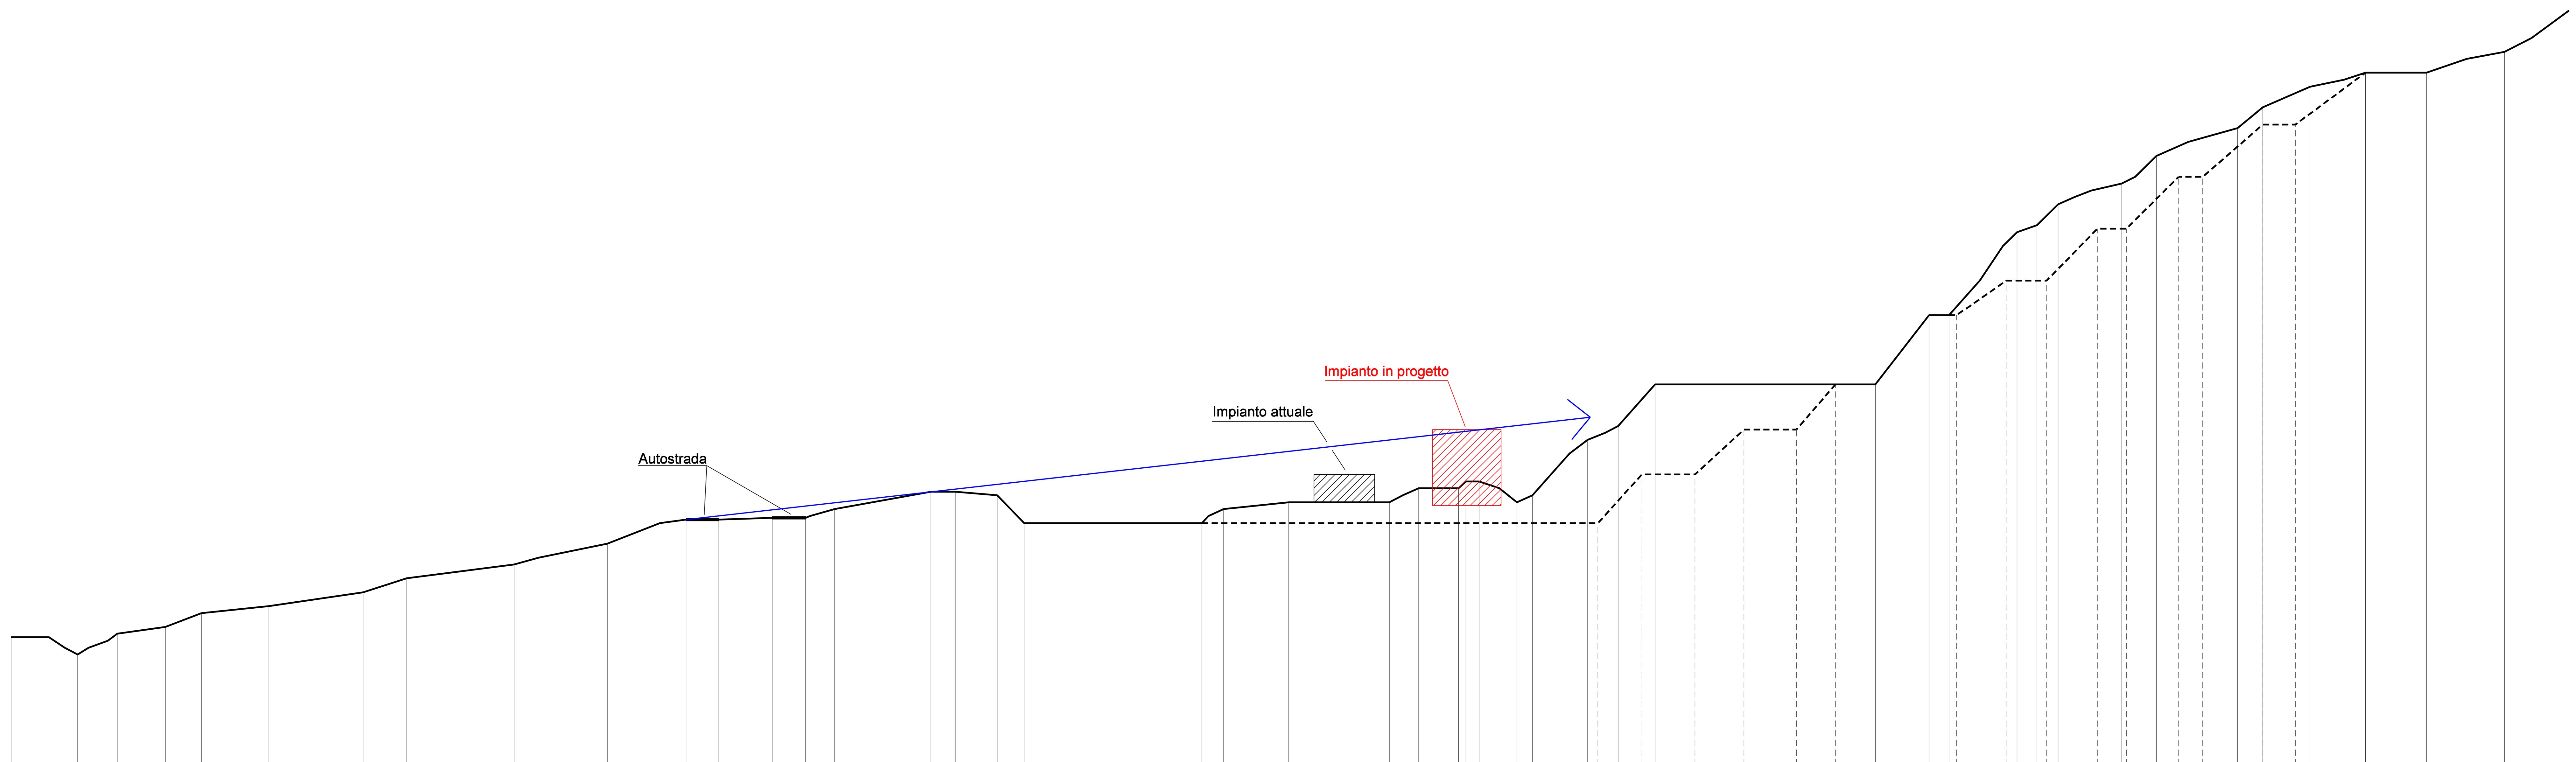


SEZIONE C-C'


30.0 m

SITUAZIONE ATTUALE – DISTANZE PARZIALI (m): 11.0 | 8.3 | 11.4 | 13.9 | 10.4 | 19.5 | 27.1 | 12.7 | 30.9 | 26.9 | 15.2 | 7.6 | 9.5 | 15.4 | 9.6 | 8.3 | 27.8 | 7.0 | 12.1 | 7.7 | 51.4 | 6.2 | 18.8 | 29.0 | 8.5 | 11.5 | 2.1 | 3.7 | 11.0 | 4.5 | 15.9 | 8.8 | 10.7 | 63.5 | 15.5 | 5.8 | 19.6 | 5.8 | 6.1 | 18.3 | 10.0 | 23.4 | 7.3 | 13.6 | 16.0 | 17.6 | 22.5 | 18.6

SITUAZIONE ATTUALE – QUOTE DEL TERRENO (m): 67.0 | 67.0 | 62.0 | 68.0 | 70.0 | 74.0 | 76.0 | 80.0 | 84.0 | 88.0 | 94.0 | 100.0 | 101.0 | 101.0 | 101.5 | 101.5 | 104.0 | 109.0 | 109.0 | 108.0 | 100.0 | 100.0 | 104.0 | 106.0 | 106.0 | 110.0 | 110.0 | 112.0 | 112.0 | 106.0 | 108.0 | 124.0 | 128.0 | 140.0 | 140.0 | 160.0 | 160.0 | 184.0 | 186.0 | 192.0 | 198.0 | 206.0 | 214.0 | 220.0 | 226.0 | 230.0 | 230.0 | 236.0 | 248.0

SITUAZIONE FINALE – DISTANZE PARZIALI (m): 11.0 | 8.3 | 11.4 | 13.9 | 10.4 | 19.5 | 27.1 | 12.7 | 30.9 | 26.9 | 15.2 | 7.6 | 9.5 | 15.4 | 9.6 | 8.3 | 27.8 | 7.0 | 12.1 | 7.7 | 165.7 | 12.7 | 15.3 | 14.1 | 15.1 | 11.3 | 11.5 | 15.5 | 7.9 | 14.3 | 11.7 | 14.6 | 8.4 | 15.1 | 6.9 | 17.3 | 9.4 | 20.2 | 17.6 | 22.5 | 18.6

SITUAZIONE FINALE – QUOTE DEL TERRENO (m): 67.0 | 67.0 | 62.0 | 68.0 | 70.0 | 74.0 | 76.0 | 80.0 | 84.0 | 88.0 | 94.0 | 100.0 | 101.0 | 101.0 | 101.5 | 101.5 | 104.0 | 109.0 | 109.0 | 108.0 | 100.0 | 100.0 | 114.0 | 114.0 | 127.0 | 127.0 | 140.0 | 140.0 | 160.0 | 160.0 | 170.0 | 170.0 | 185.0 | 185.0 | 200.0 | 200.0 | 215.0 | 215.0 | 230.0 | 230.0 | 236.0 | 248.0

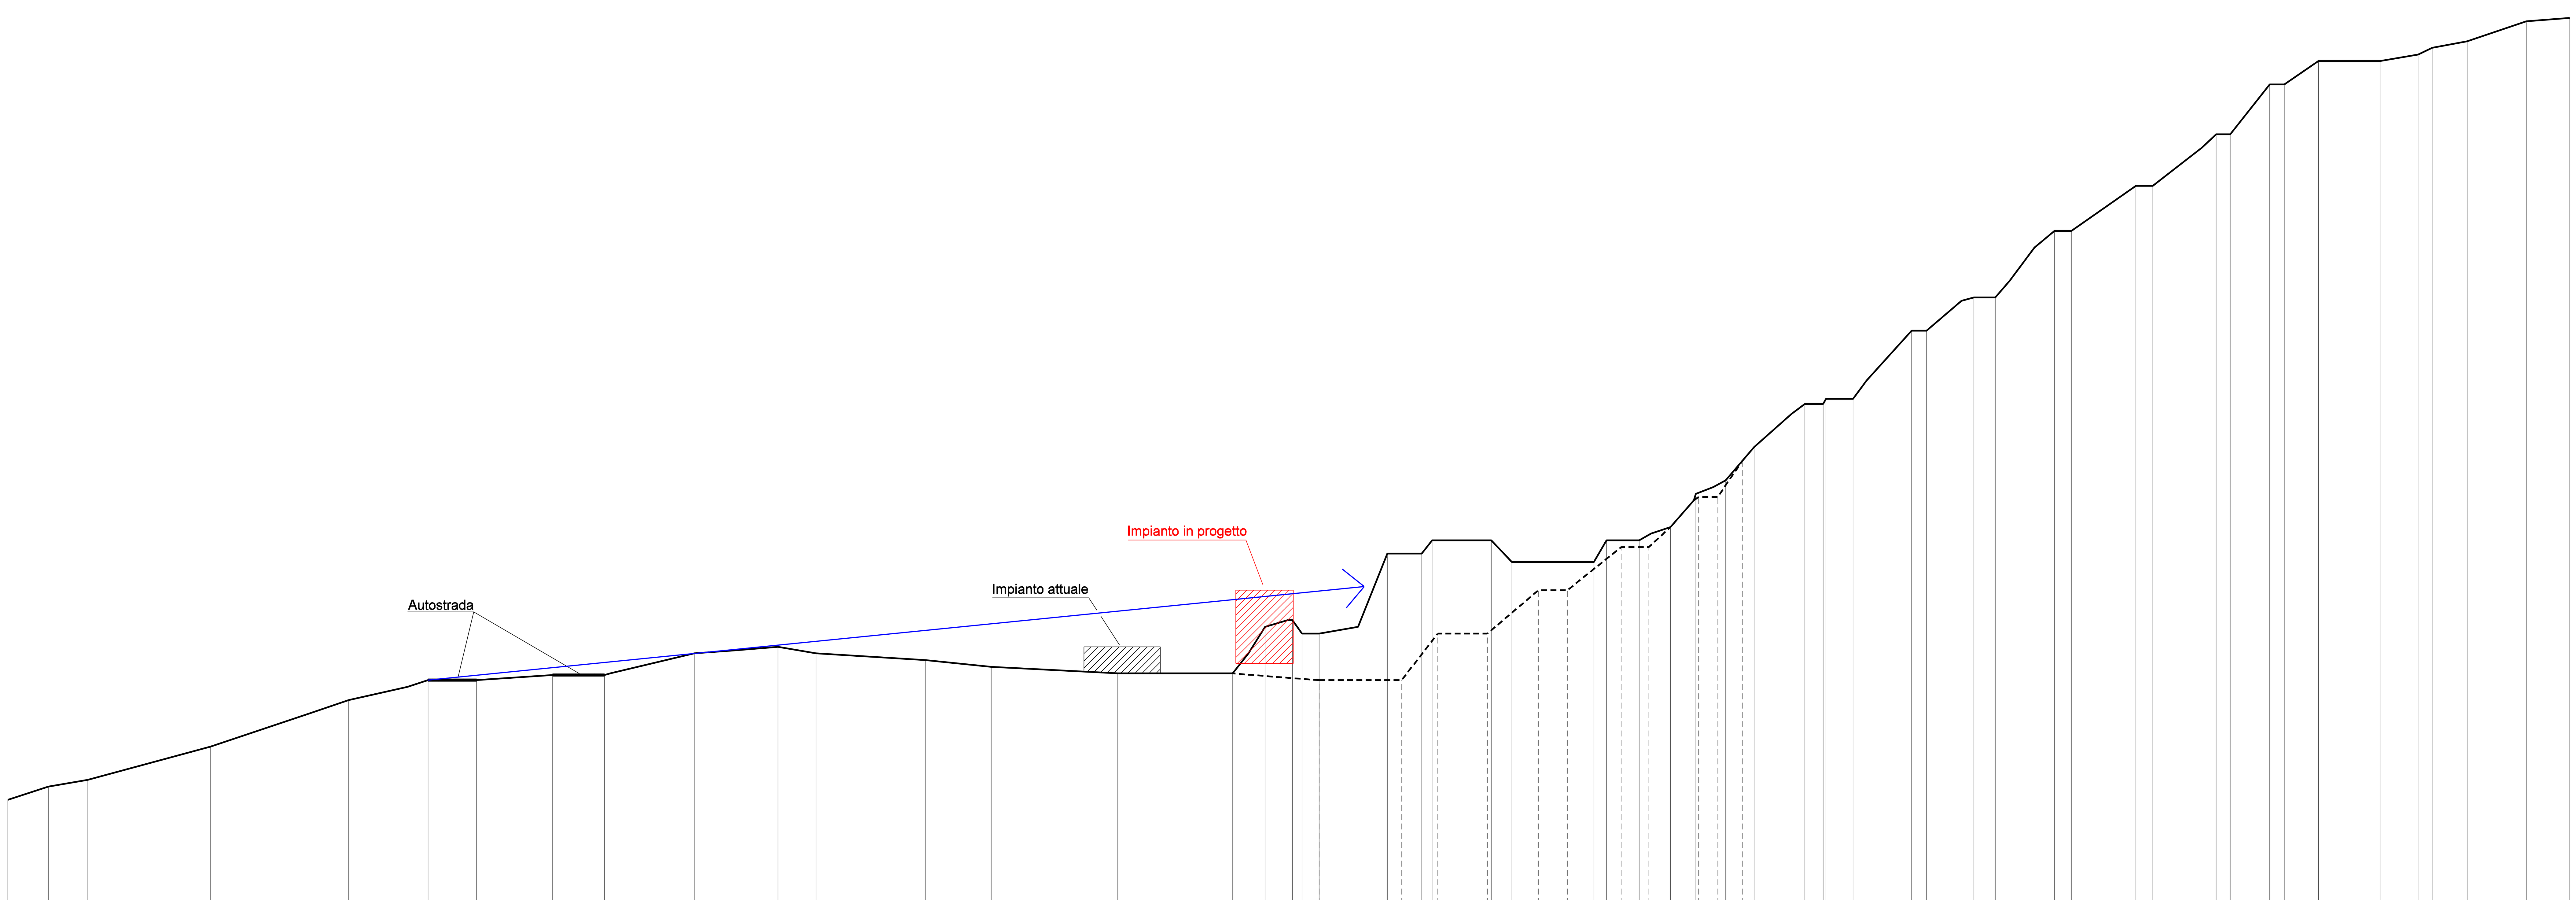

SEZIONE E-E'

30.0 m

SITUAZIONE ATTUALE – DISTANZE PARZIALI (m): 12.2 | 11.8 | 36.9 | 41.5 | 23.9 | 14.5 | 22.9 | 15.5 | 27.1 | 25.2 | 11.4 | 32.9 | 19.8 | 38.0 | 34.5 | 9.7 | 6.9 | 1.3 | 2.9 | 5.2 | 11.7 | 8.8 | 10.3 | 3.1 | 17.8 | 6.2 | 24.7 | 3.8 | 9.9 | 9.3 | 7.7 | 9.0 | 8.6 | 15.2 | 5.5 | 0.9 | 8.1 | 17.6 | 4.5 | 14.3 | 6.4 | 17.8 | 5.1 | 19.4 | 5.1 | 19.0 | 4.3 | 11.9 | 4.4 | 10.2 | 18.5 | 11.5 | 4.2 | 10.5 | 17.8 | 13.0

SITUAZIONE ATTUALE – QUOTE DEL TERRENO (m): 64.0 | 68.0 | 70.0 | 80.0 | 94.0 | 100.0 | 100.0 | 101.5 | 101.5 | 108.0 | 110.0 | 108.0 | 106.0 | 104.0 | 102.0 | 102.0 | 116.0 | 118.0 | 118.0 | 114.0 | 114.0 | 116.0 | 138.0 | 138.0 | 142.0 | 142.0 | 135.5 | 135.5 | 142.0 | 142.0 | 146.0 | 156.0 | 160.0 | 170.0 | 183.0 | 183.0 | 184.5 | 184.5 | 205.0 | 205.0 | 215.0 | 215.0 | 235.0 | 235.0 | 248.5 | 248.5 | 264.0 | 264.0 | 279.0 | 279.0 | 286.0 | 286.0 | 288.0 | 290.0 | 292.0 | 298.0 | 299.0

SITUAZIONE FINALE – DISTANZE PARZIALI (m): 12.2 | 11.8 | 36.9 | 41.5 | 23.9 | 14.5 | 22.9 | 15.5 | 27.1 | 25.2 | 11.4 | 32.9 | 19.8 | 38.0 | 34.5 | 26.0 | 24.8 | 10.8 | 14.9 | 15.3 | 8.7 | 16.2 | 8.3 | 15.0 | 5.8 | 7.4 | 3.6 | 15.2 | 5.5 | 0.9 | 8.1 | 17.6 | 4.5 | 14.3 | 6.4 | 17.8 | 5.1 | 19.4 | 5.1 | 19.0 | 4.3 | 11.9 | 4.4 | 10.2 | 18.5 | 11.5 | 4.2 | 10.5 | 17.8 | 13.0

SITUAZIONE FINALE – QUOTE DEL TERRENO (m): 64.0 | 68.0 | 70.0 | 80.0 | 94.0 | 100.0 | 100.0 | 101.5 | 101.5 | 108.0 | 110.0 | 108.0 | 106.0 | 104.0 | 102.0 | 102.0 | 100.0 | 100.0 | 114.0 | 114.0 | 127.0 | 127.0 | 140.0 | 140.0 | 155.0 | 155.0 | 165.8 | 170.0 | 183.0 | 183.0 | 184.5 | 184.5 | 205.0 | 205.0 | 215.0 | 215.0 | 235.0 | 235.0 | 248.5 | 248.5 | 264.0 | 264.0 | 279.0 | 279.0 | 286.0 | 286.0 | 288.0 | 290.0 | 292.0 | 298.0 | 299.0

ORDINE DEI GEOLOGI DEL PIEMONTE – PIOVANO Vincenzo – N° 104

SCALA 1 : 1.000	GIUGGIA COSTRUZIONI srl Cava TREVO Comune di VADO LIGURE (SV)	GEOMIN srl geologia cave miniere VIA ROSSANA,3 - MADONNA DELL'OLMO - 12100 CUNEO TELEFONO E FAX (0171) 412947 e-mail: geomin@mtrade.com	
PROGETTO DI COLTIVAZIONE E RECUPERO AMBIENTALE **SEZIONI TOPOGRAFICHE ESTESE OLTRE IL PIAZZALE DI CAVA**		DIS. VIGLIETTI D. VER.	DATA Dicembre 2013 DATA
		COMMESSA C3480	DIS. D13

LA DITTA SI RISERVA A TERMINI DI LEGGE LA PROPRIETA' DI QUESTO DISEGNO CON DIVIETO DI RIPRODURLO O DI RENDERLO COMUNQUE NOTO A TERZI SENZA LA SUA AUTORIZZAZIONE