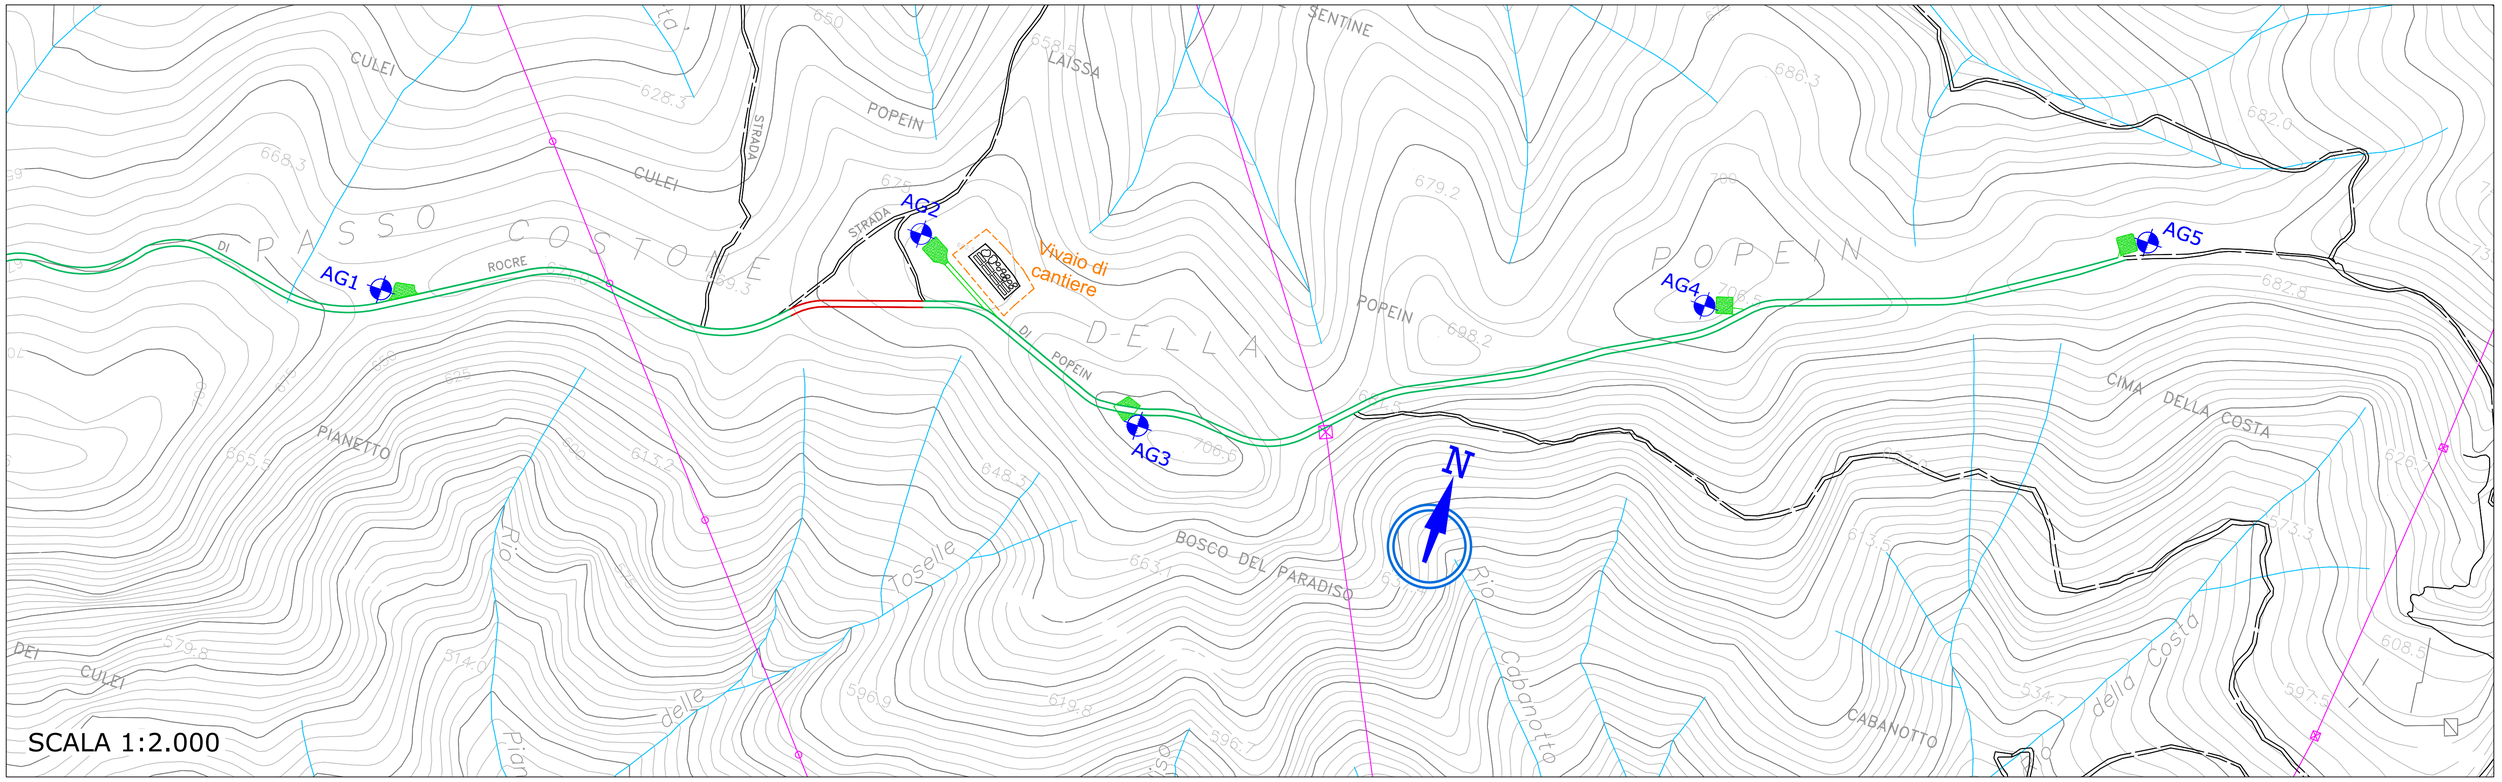


LEGENDA SESTO DI IMPIANTO:

Specie arboree a maggior sviluppo verticale (20-25 m)

Castanea sativa

Altre specie arboree (10-15 m)


Corilus avellana
Ilex aquifolium

Specie arbustive di media altezza (3-5 m)

Erica arborea
Cystus scoparius
Juniprus communis

Specie arbustive ed erbacee di altezza limitata (1-2 m)


Cystus salvifolius
Pteridium aquilinum

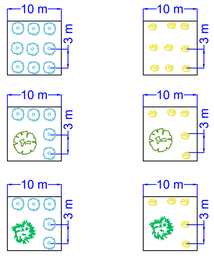



Sesto d'impianto 3x3
Posa di specie arbustive


Sesto d'impianto 3x3
Posa di una specie arborea a maggior sviluppo verticale circondata da specie arbustive


Sesto d'impianto 3x3
Posa di una specie arborea di media altezza circondata da specie arbustive

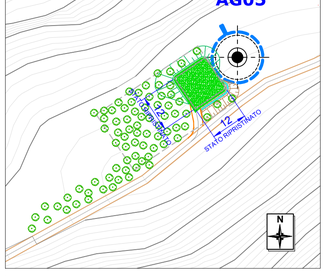

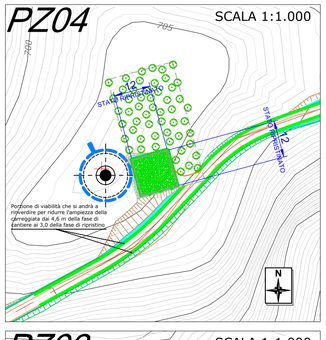

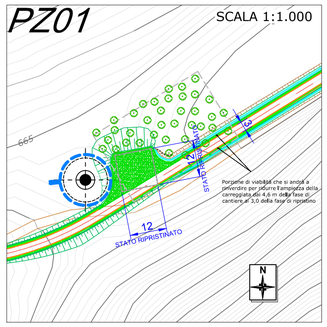


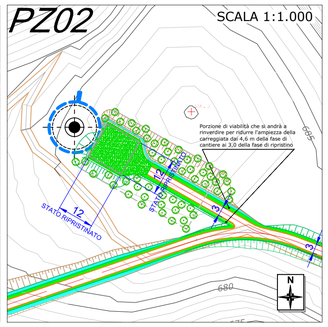

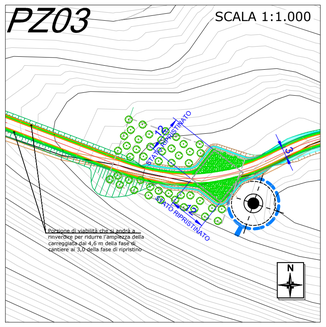

ZOOM VIVAIO

Area del vivaio di cantiere

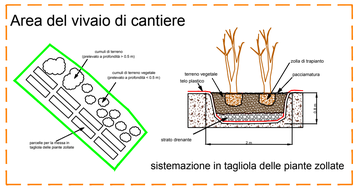

punto fotografico area vivaio di cantiere



LEGENDA PLANIMETRIE:


- Aerogeneratore
- Strada sterrata esistente
- Nuovo tracciato
- Piazzola - Stato di cantiere
- Piazzola - Stato di esercizio
- Piantumazioni in fase di ripristino

Note:

Laddove si renderanno necessarie opere di stabilizzazione e contenimento dovute a maggiori pendenze si farà ricorso a tecniche di ingegneria naturalistica, tramite la realizzazione di palificate di sostegno, la posa di geostuoie e idrosemina per facilitare la germinazione delle specie erbacee.
Nella fase di ripiantumazione si utilizzeranno essenze vegetali autoctone prelevate dall'area di cantiere mediante zollatura e materiale vegetale proveniente da vivaio forestale. Si prevederà la messa a dimora secondo un modello "a mosaico" in modo da ricreare un ambiente quanto più naturaliforme possibile.

Fabbrica Energie Rinnovabili Alternative S.r.l.
GENERAZIONE POSSIBILE
Fabbrica Energie Rinnovabili Alternative S.r.l.
Piazza Cavour, 7 - 20121 Milano
T: +39 02 62690471 F: +39 02 32066804
info@ferasrl.it www.ferasrl.it
P.IVA 13393960151

Azienda con sistema di gestione qualità certificato UNI EN ISO 9001:2008 certificati n. 501008849 e 501008850

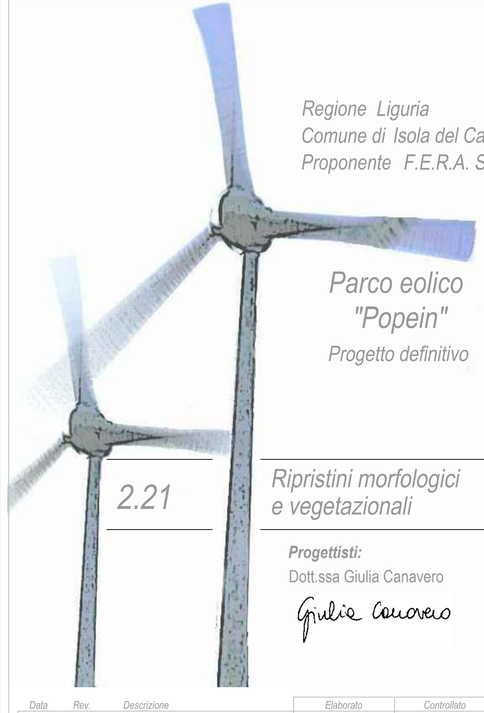

Regione Liguria
Comune di Isola del Cantone
Proponente F.E.R.A. Srl

Parco eolico "Popein"

Progetto definitivo

2.21

Ripristini morfologici e vegetazionali

Progettisti:
Dott.ssa Giulia Canavero

Data	Rev.	Descrizione	Elaborato	Controllato	Approvato
10-02-2015	B	Revisione per integrazioni	Canavero	Canavero	Bertuccio
30-04-2013	A	Prima emissione	Sumerano	Canavero	Bertuccio

Comm. 28 **Elaborato:** IDC-2.21-B_ripristini morfologici e vegetazionali **Scala:** 1:5.000

E' vietata la riproduzione del presente documento, anche parziale, con qualsiasi mezzo, senza l'autorizzazione di F.E.R.A. S.r.l.