

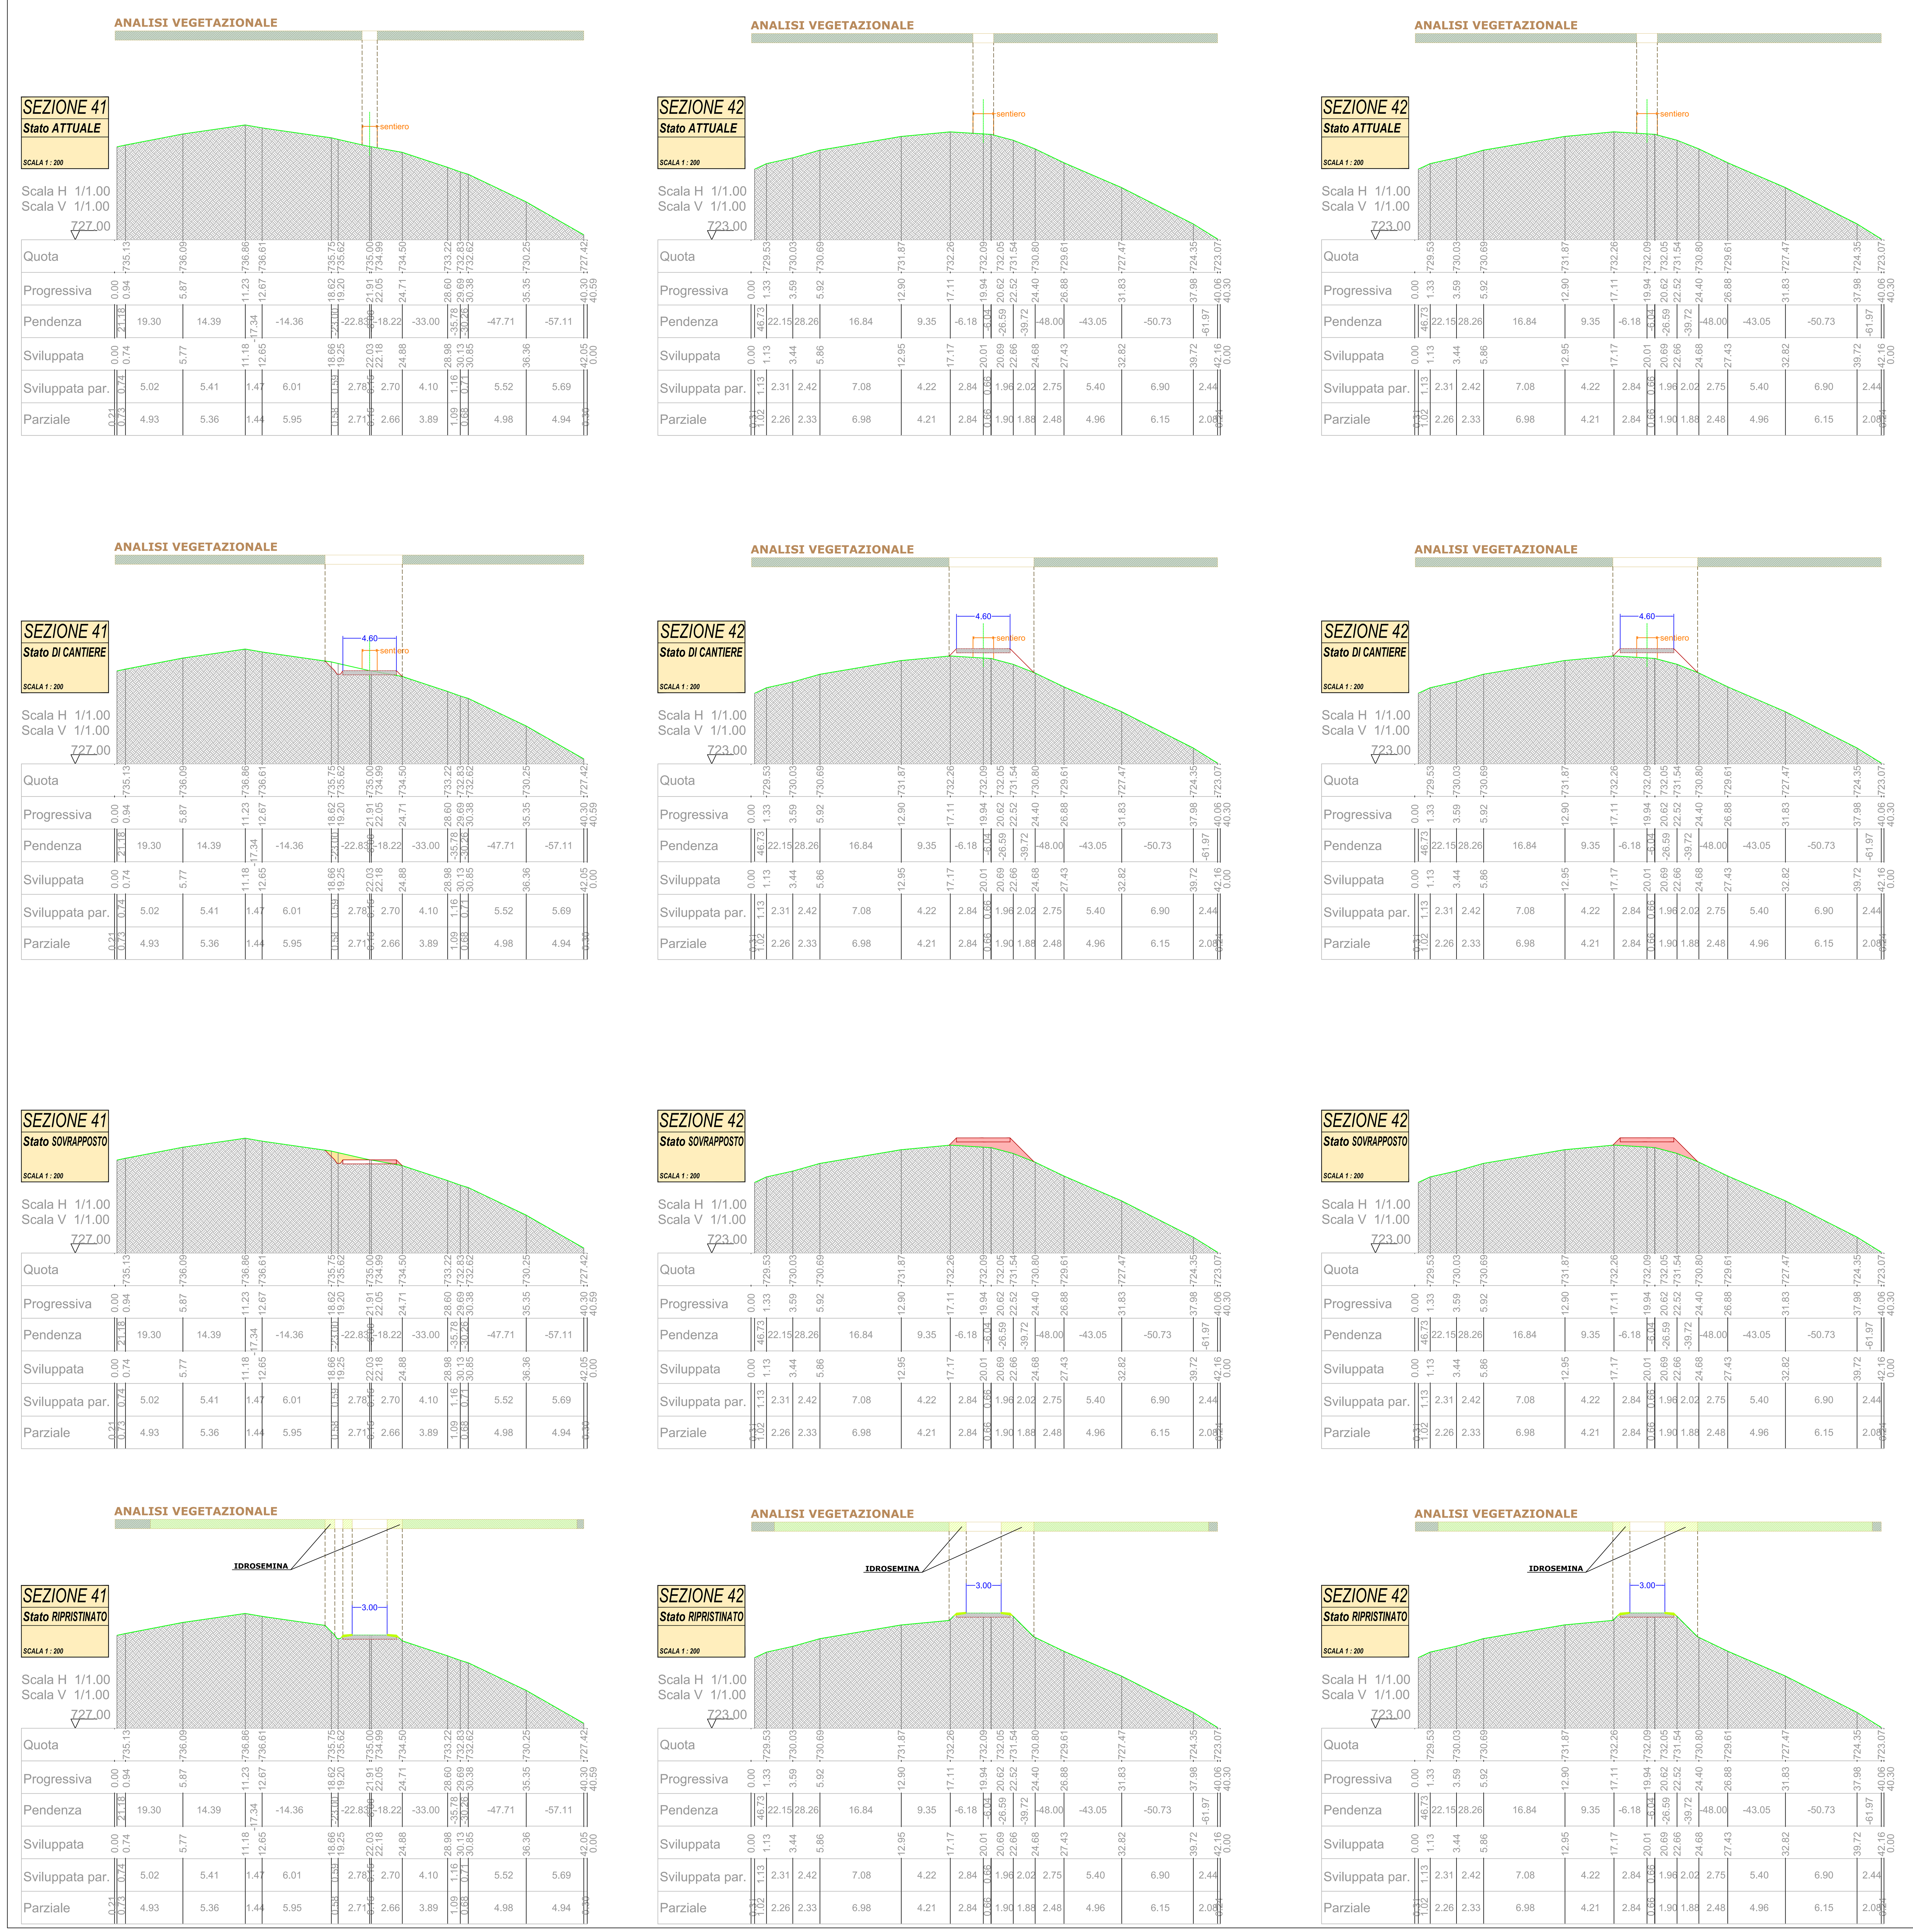


SCHEDA ESPLICATIVA ANALISI VEGETAZIONALE

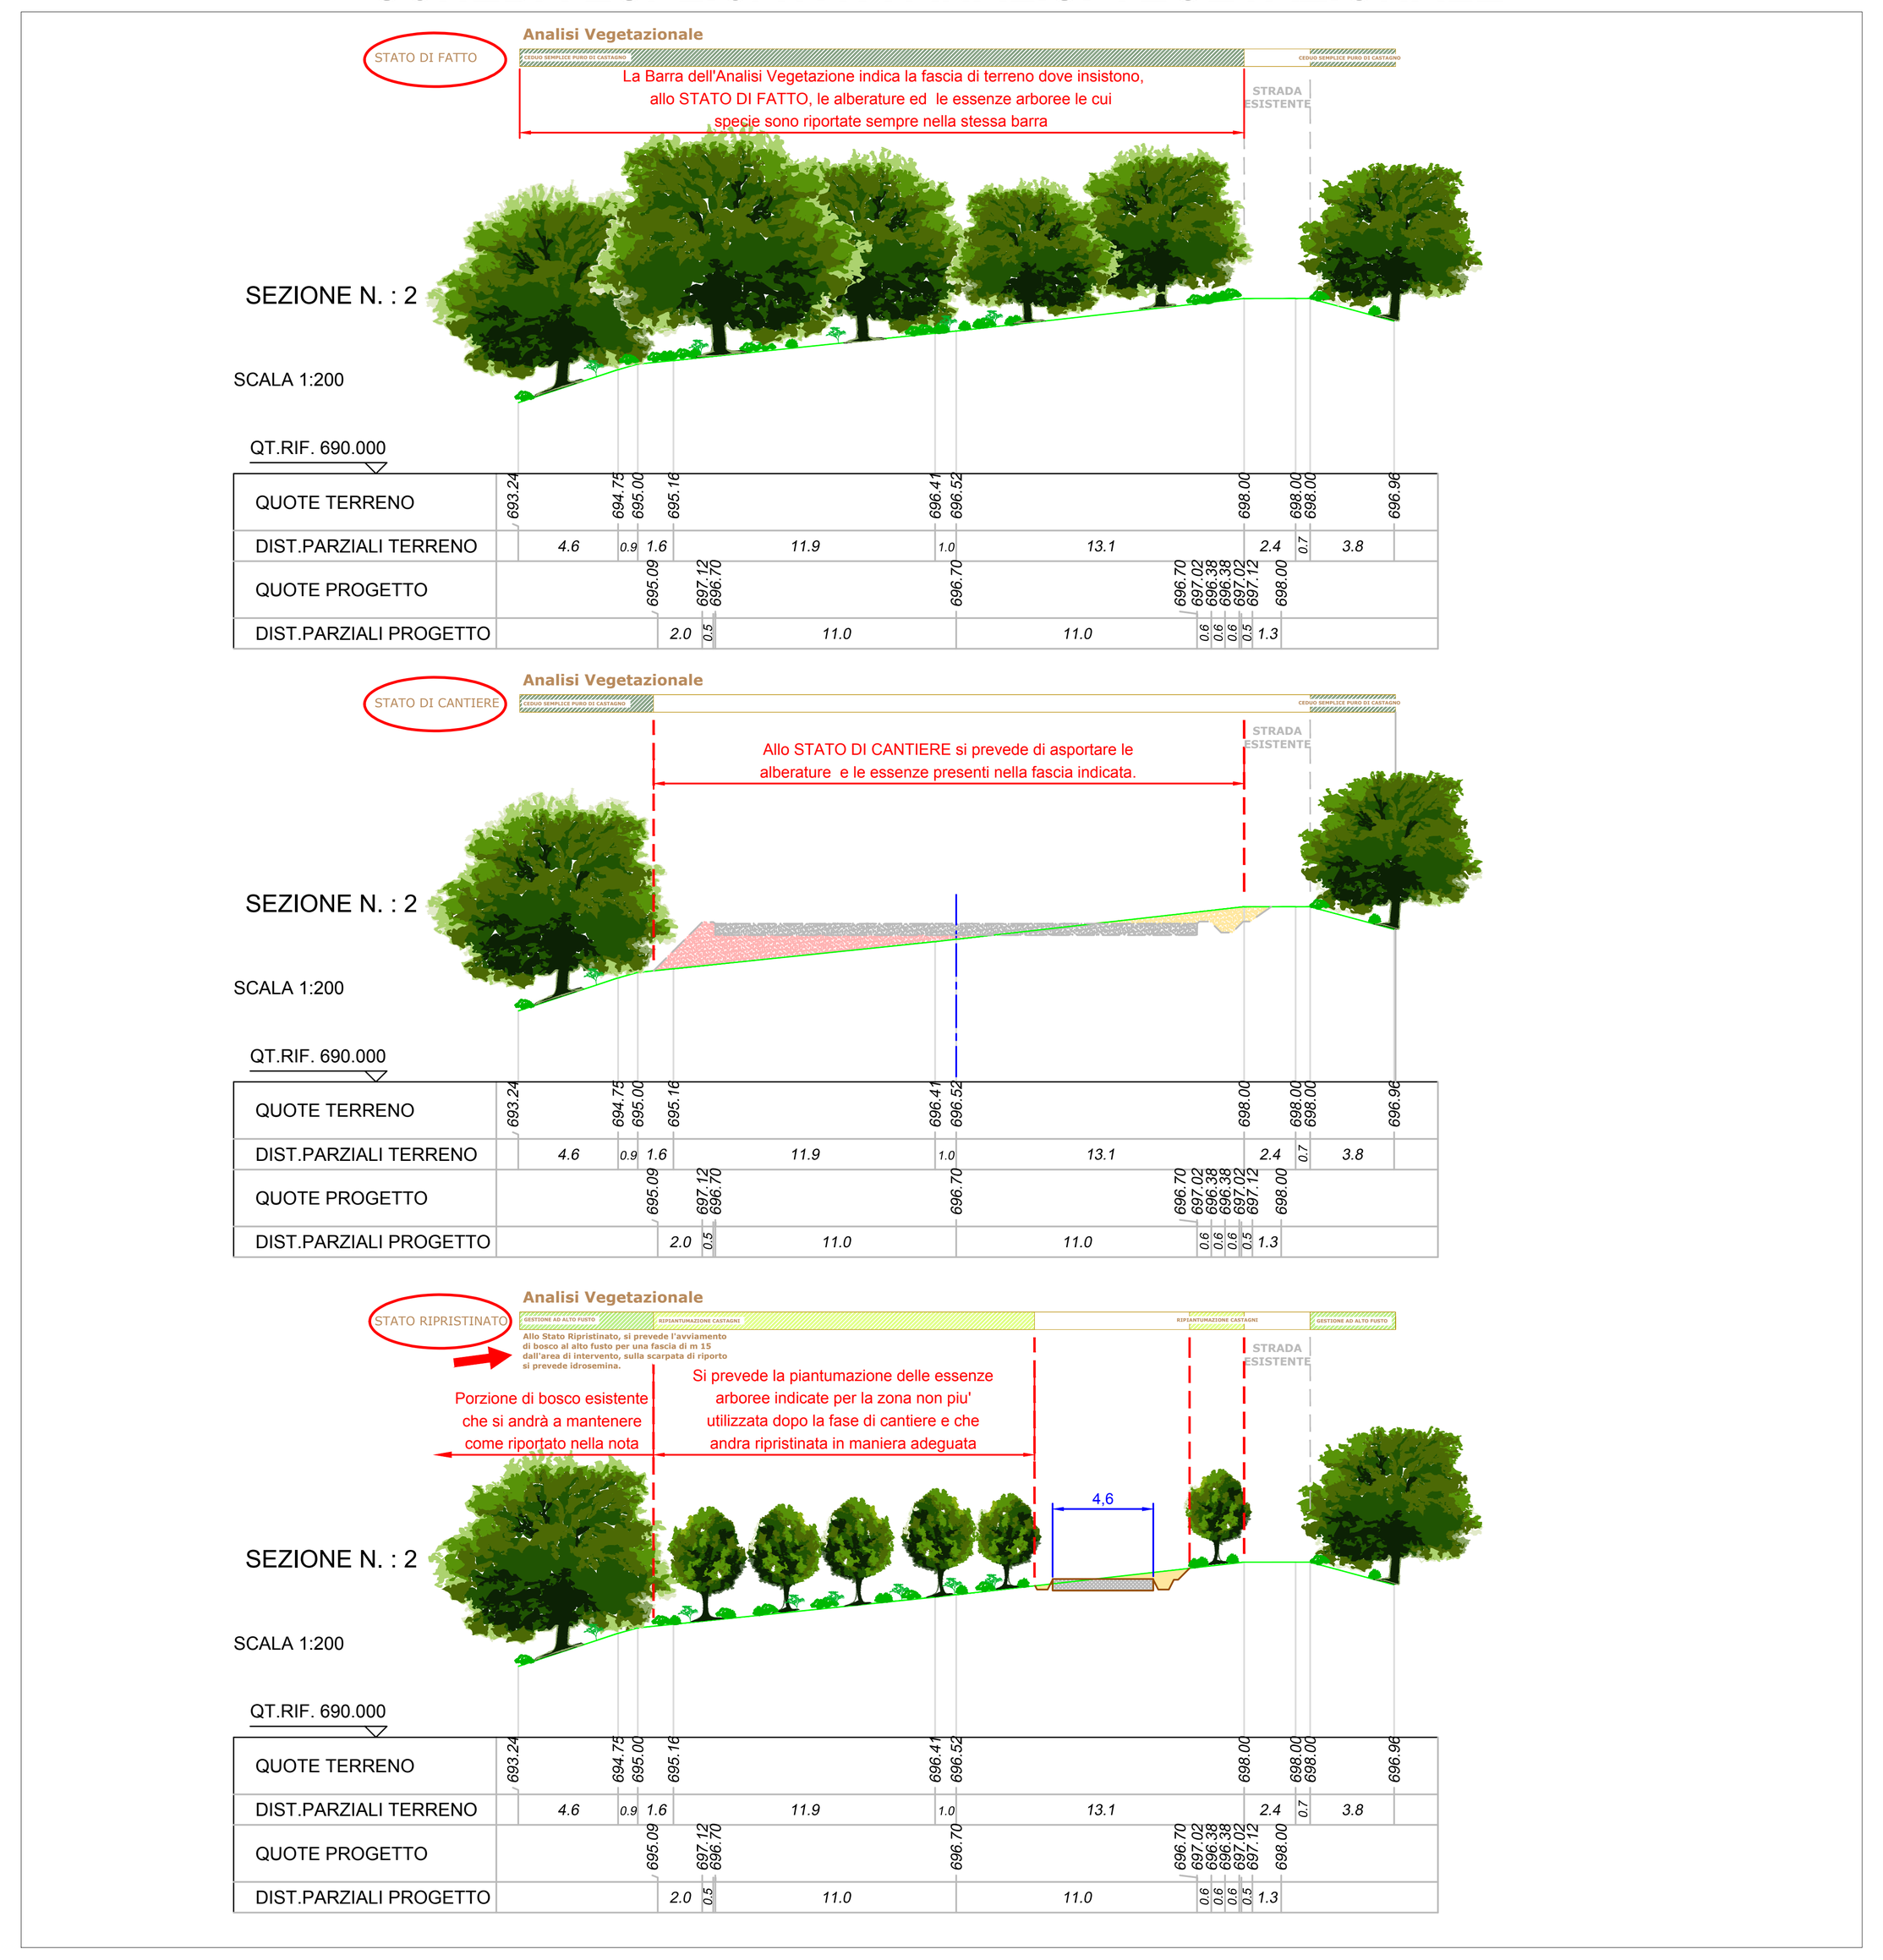


SEZIONE TIPOLOGICA ANALISI VEGETAZIONALE

Scala 1 : 200

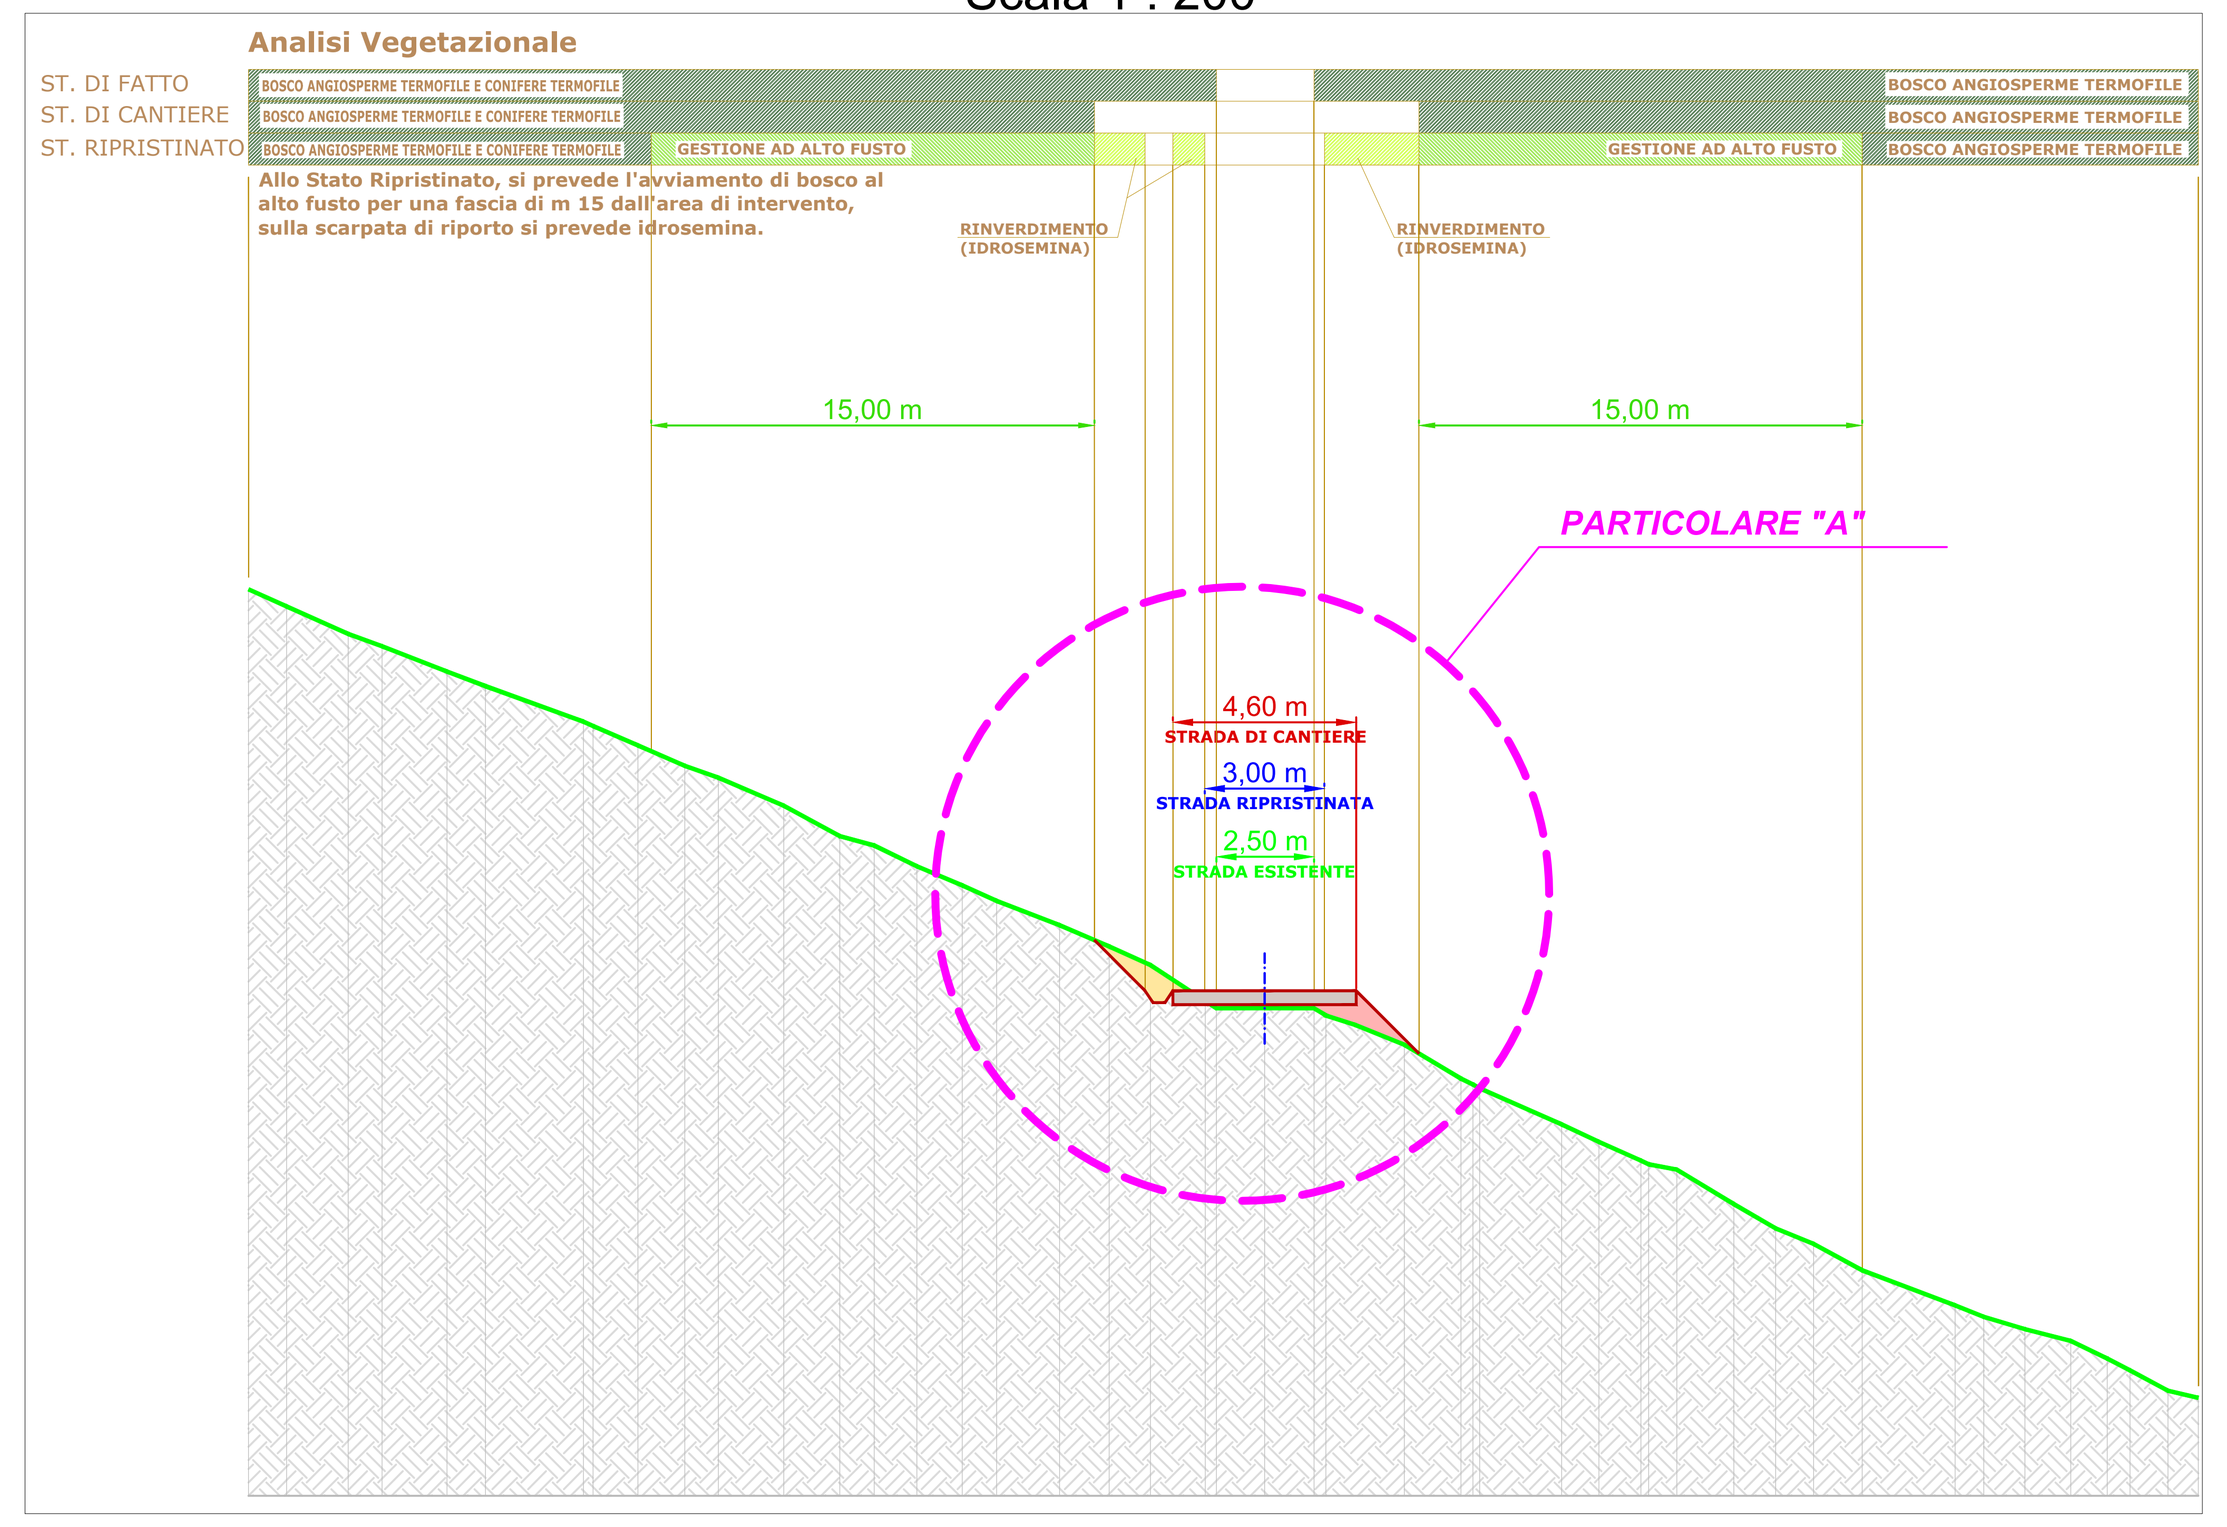


PARTICOLARE "A" - DETTAGLIO REALIZZATIVO

Scala 1 : 50

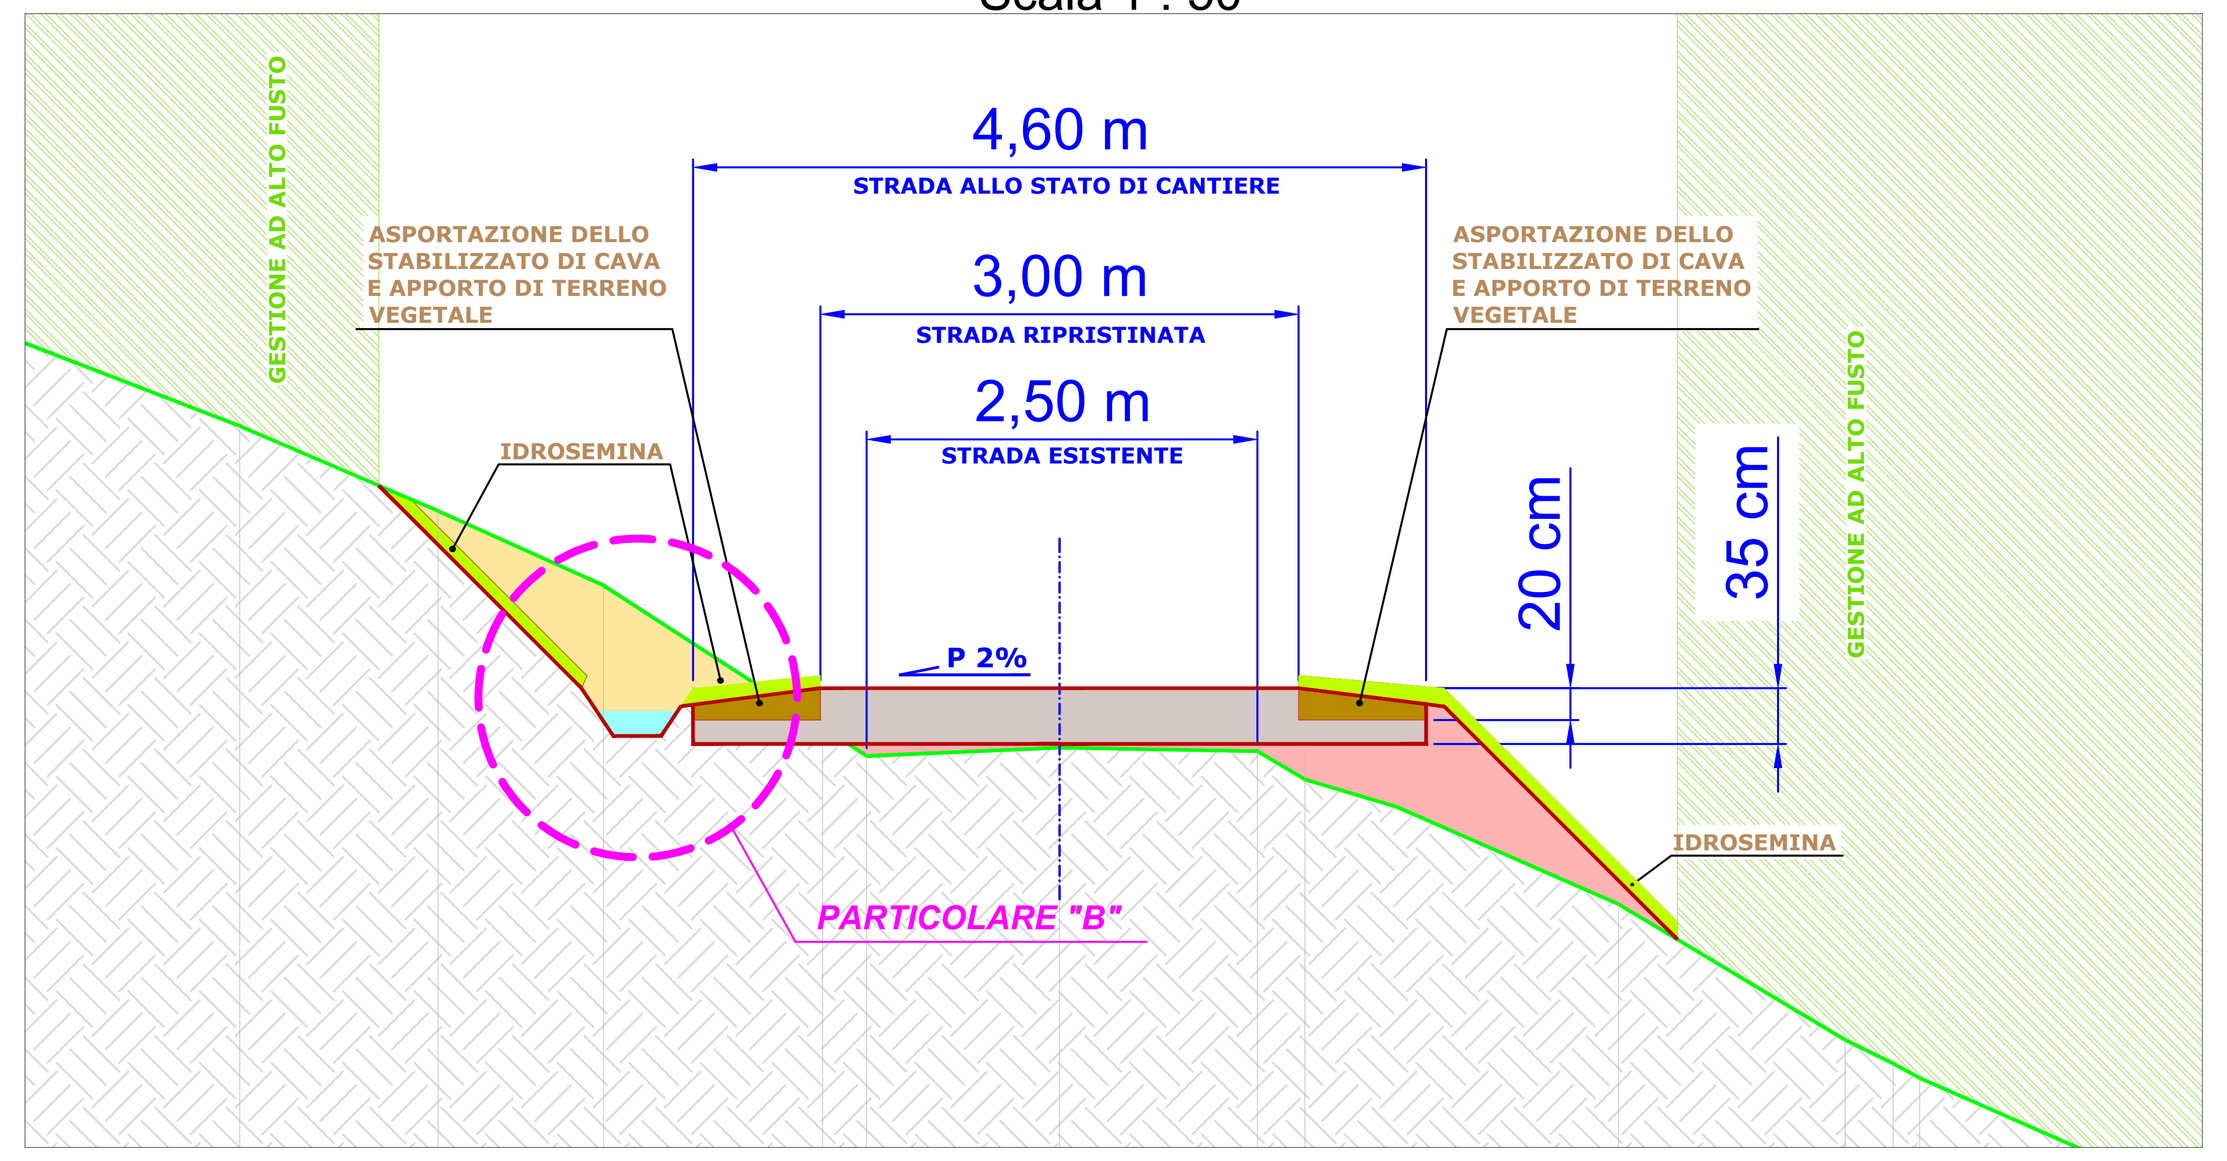


PARTICOLARE "B" - REGIMAZIONE IDRAULICA

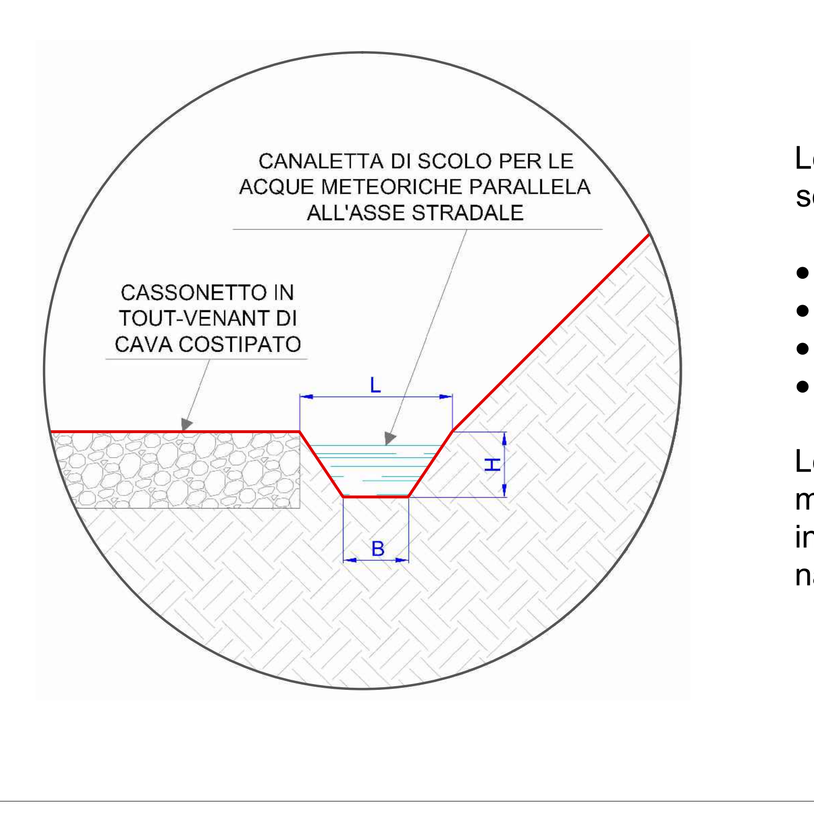

Le canalette bordo strada hanno le seguenti dimensioni:

- sezione trapezoidale;
- altezza H = 0,3 m;
- larghezza B alla base = 0,4 m;
- larghezza L al colmo = 0,5 m.


Le canalette convogliano le acque meteoriche che vengono scaricate in corrispondenza degli impluvi naturali

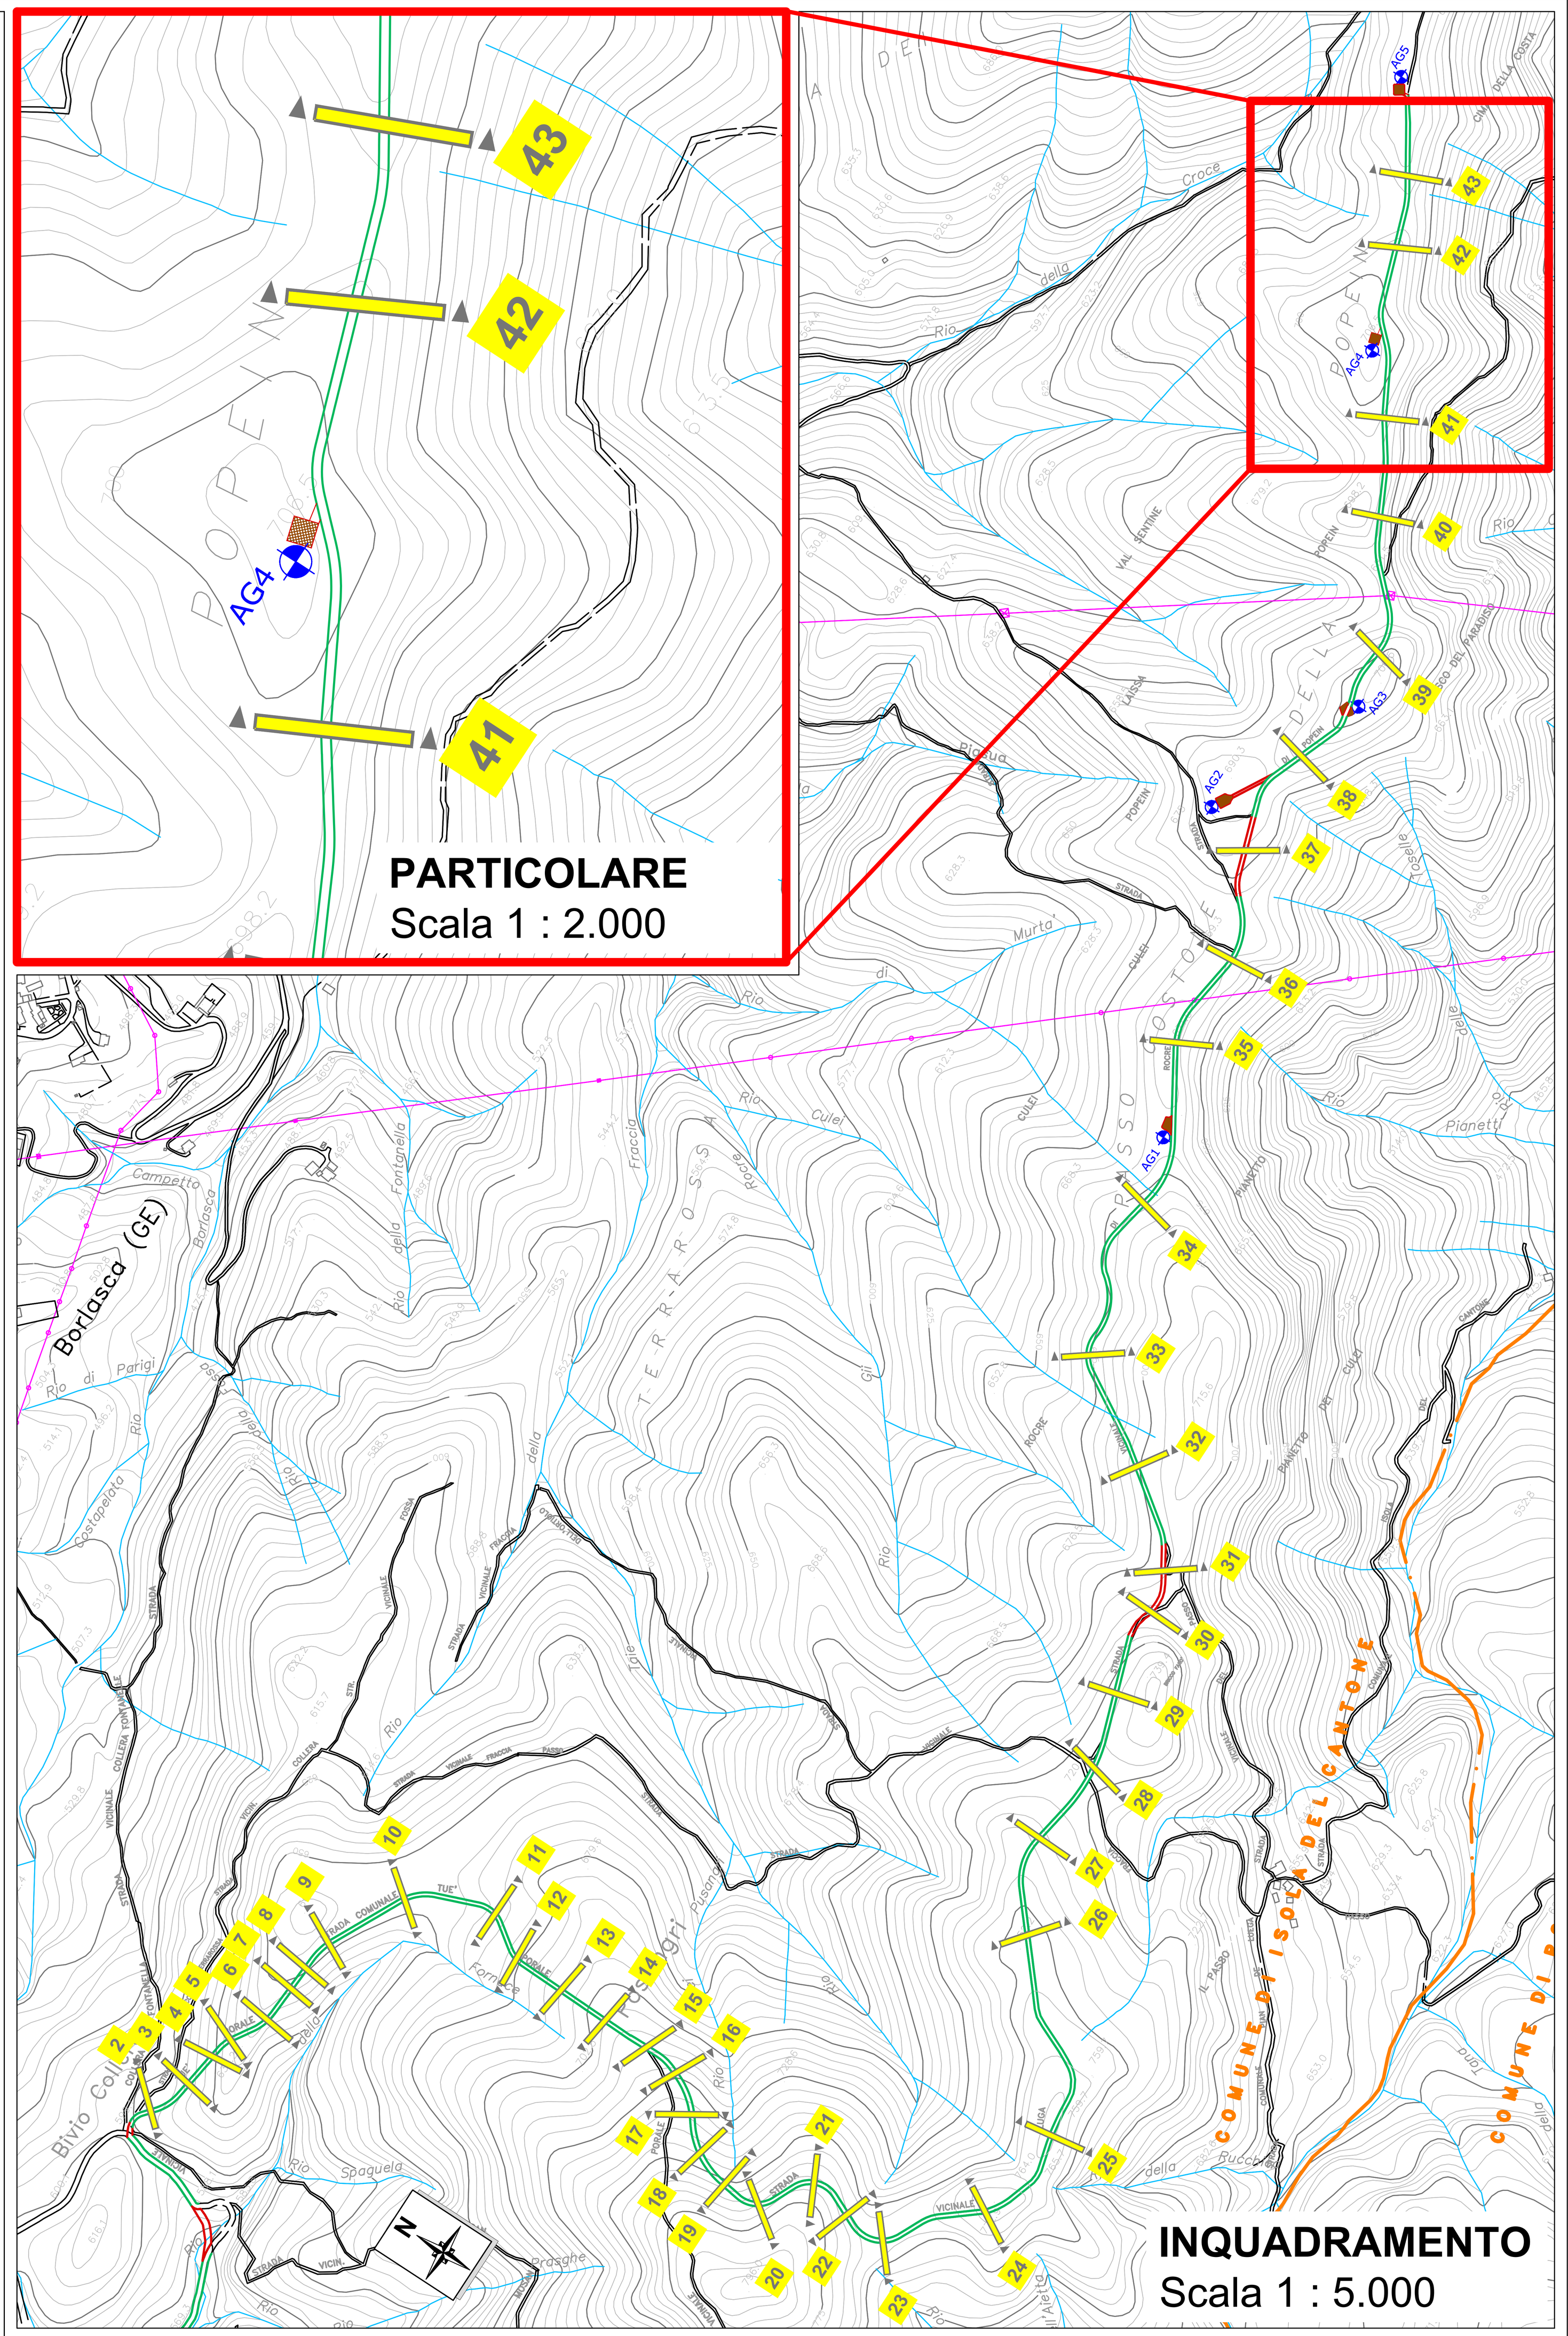

LEGENDA

- VIABILITA' ESISTENTE DA ADEGUARE
- VIABILITA' DI NUOVA REALIZZAZIONE
- ANDAMENTO DEL TERRENO STATO ATTUALE
- ANDAMENTO DEL TERRENO STATO RIPRISTINATO
- SCAVO (in sezione) - Stato Ripristinato
- RIPORTO (in sezione) - Stato Ripristinato
- CASSONETTO STRADALE
- PORZIONE DI CASSONETTO STRADALE RINVERDITO MEDIANTE ASPORTAZIONE DELLO STABILIZZATO DI CAVA, APPORTO DI TERRENO VEGETALE ED IDROSEMINA
- ANALISI VEGETAZIONALE - ESSENZE PRESENTI ALLO STATO ATTUALE
- ANALISI VEGETAZIONALE - ESSENZE AVVIATE ALL'ALTO FUSTO
- ANALISI VEGETAZIONALE - RIPIANTUMAZIONI E RINVERDIMENTO

Fabbrica Energie Rinnovabili Alternative S.r.l.
GENERAZIONE POSSIBILE

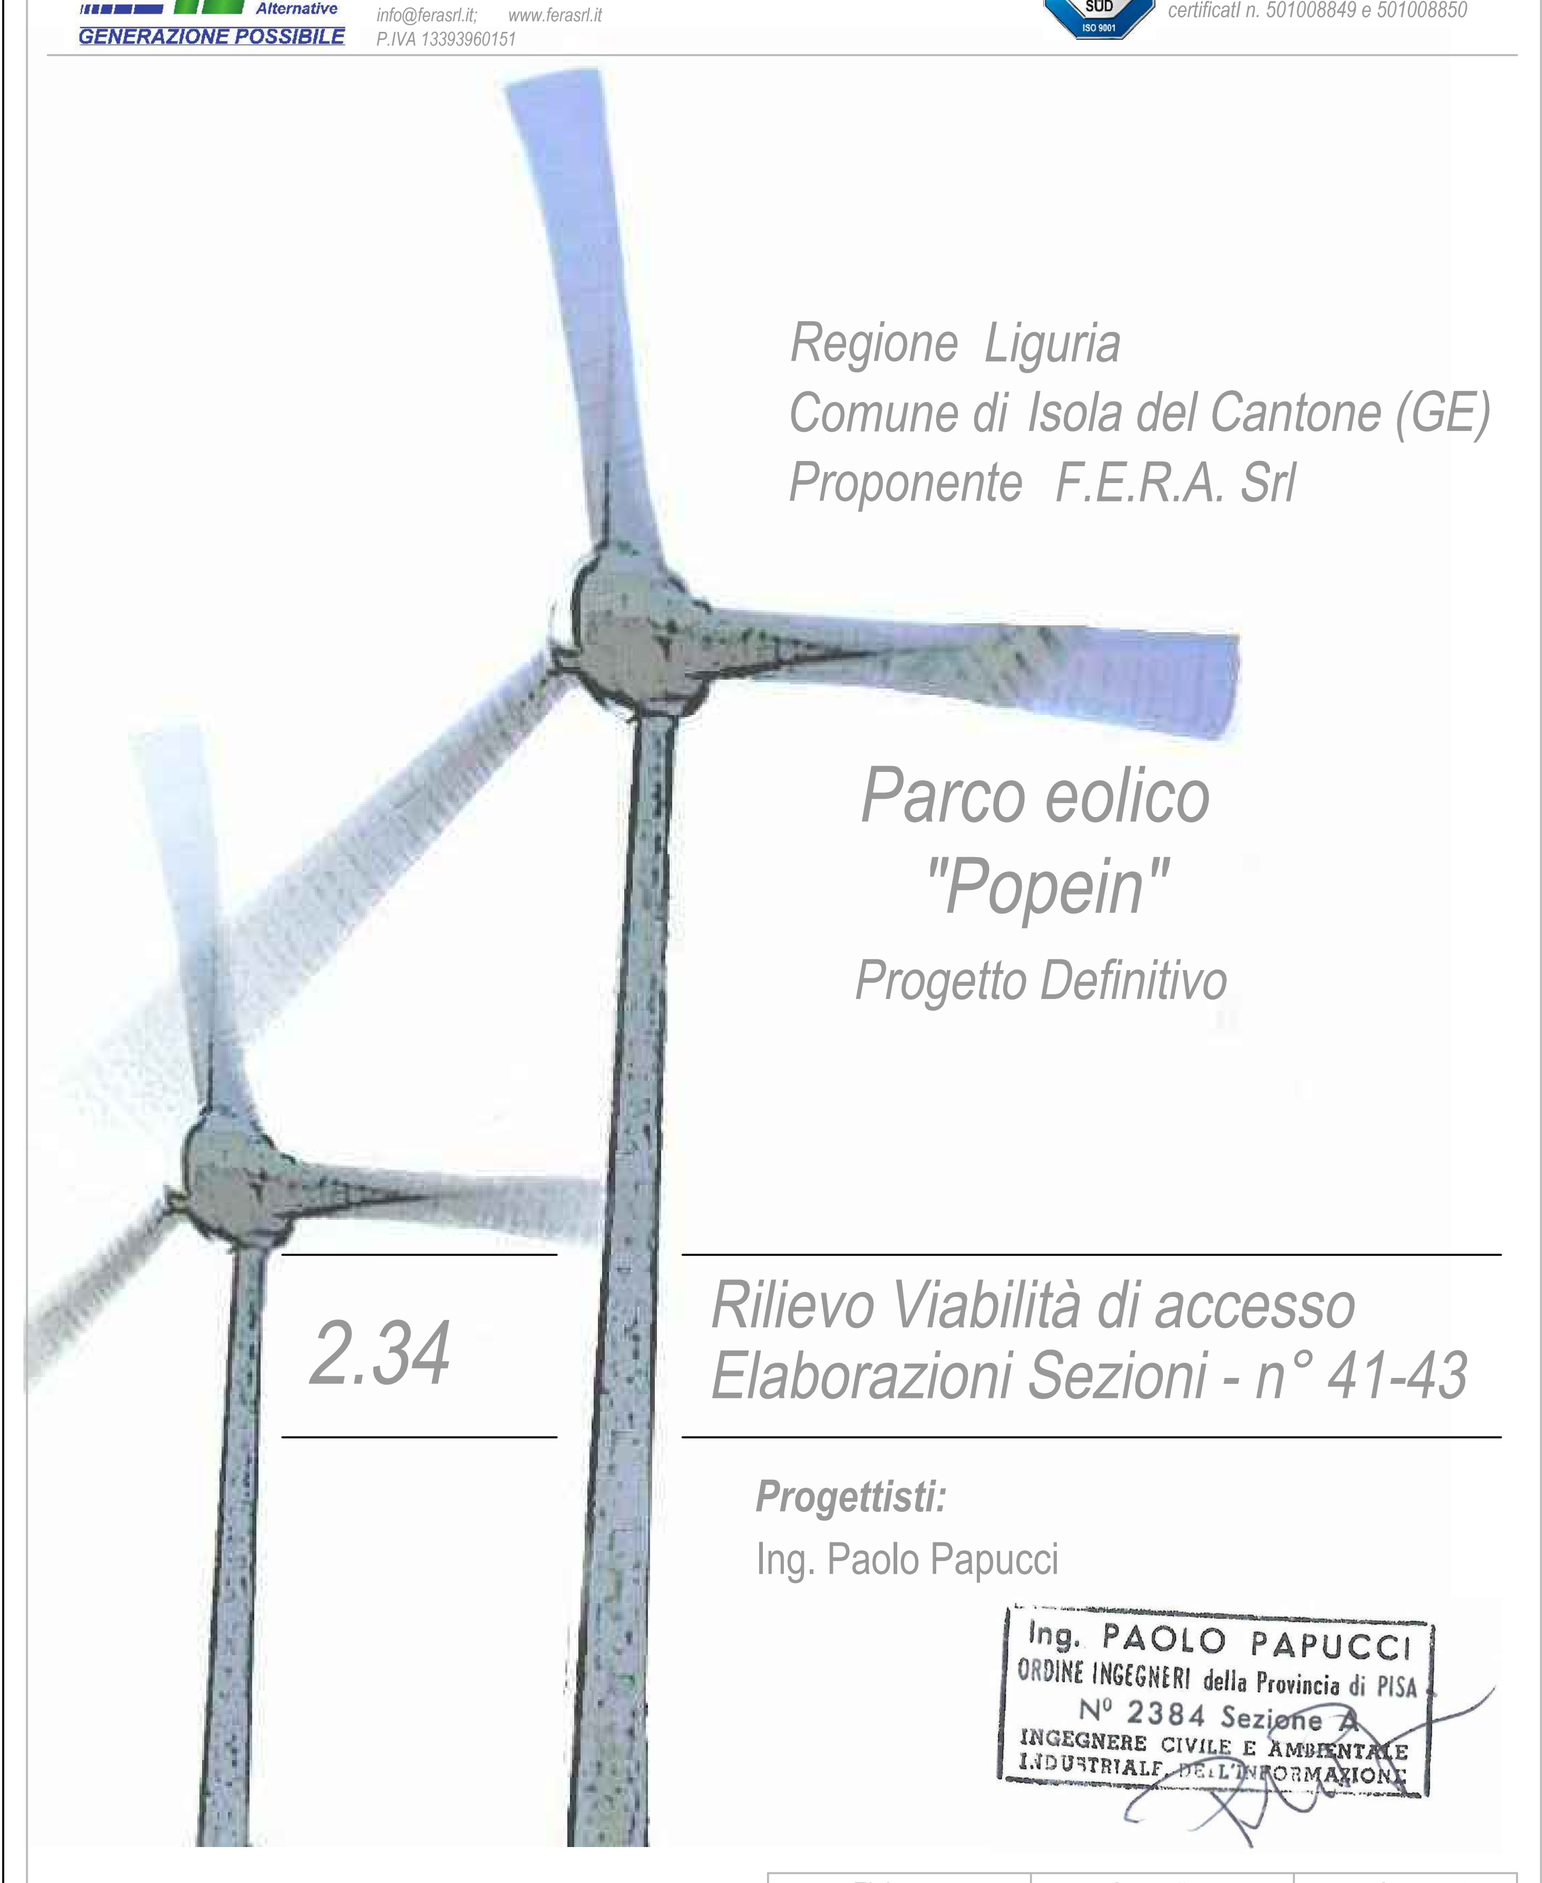

Regione Liguria
Comune di Isola del Cantone (GE)
Proponente F.E.R.A. Srl

Parco eolico "Popein"

Progetto Definitivo

2.34

Rilievo Viabilità di accesso
Elaborazioni Sezioni - n° 41-43

Progettisti:
Ing. Paolo Papucci

Ing. PAOLO PAPUCCI
ORDINE INGEGNERI della Provincia di PISA
N° 2384 Sezione A

Data	Rev.	Descrizione	Elaborato	Controllato	Approvato
03-02-2015	Rev.A	Prima emissione	P. Montechiaro	P.Papucci	F.Barbuzzo