

CARTA DEI DISSESTI - SOVRAPPOSIZIONE CON LAYOUT E CAVIDOTTO

(Cartografia del dissesto approvata dalla Vbp della Provincia di Genova)

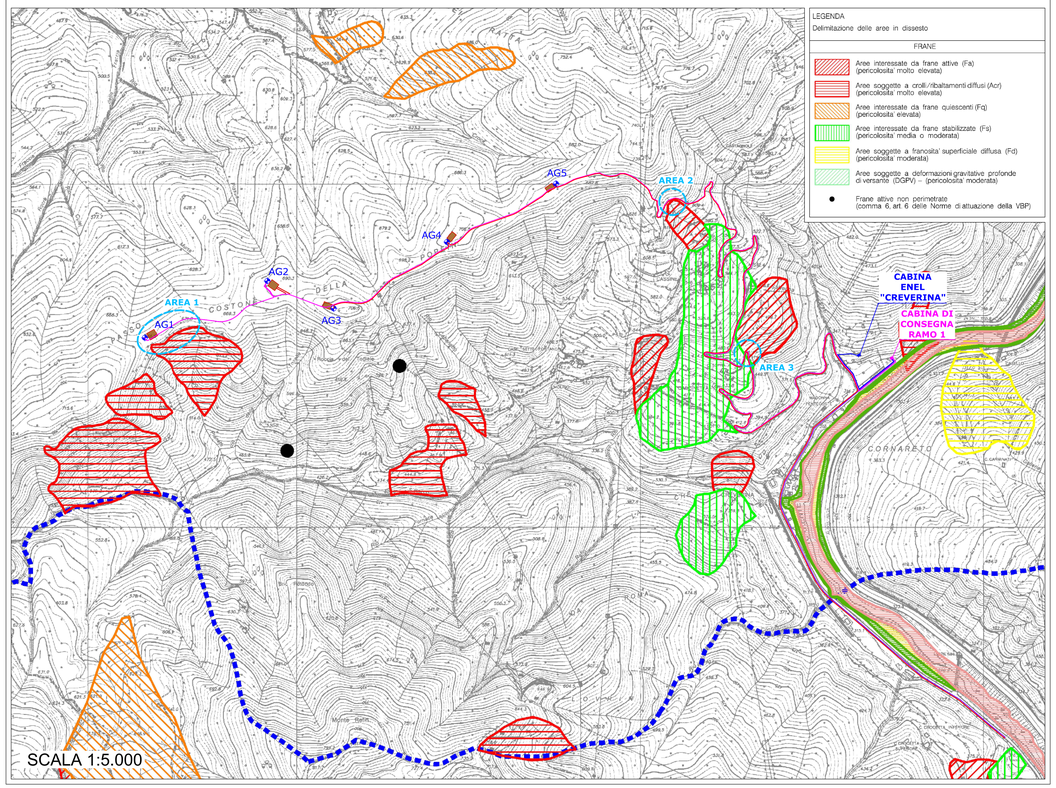


LAYOUT, VIABILITA', PIAZZOLE DI MONTAGGIO E SOVRAPPOSIZIONE DEL RILIEVO TOPOGRAFICO SU CTR

SCALA 1:5.000

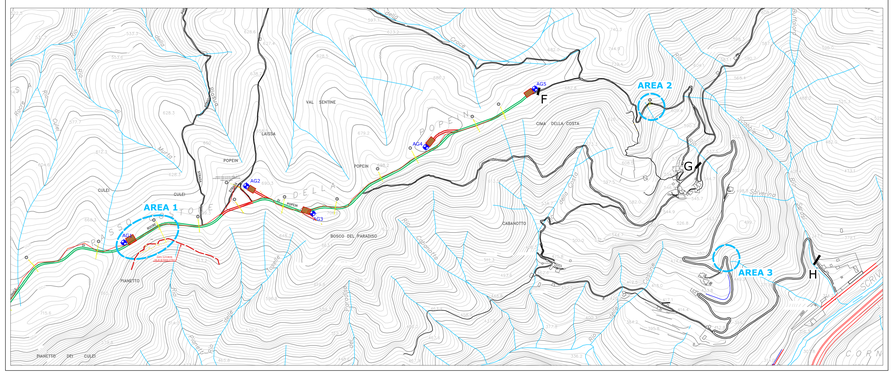

AREA 3

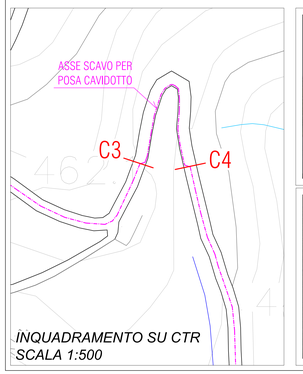


INQUADRAMENTO SU CTR
SCALA 1:500






AREA 2

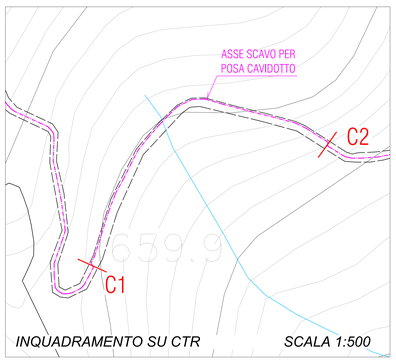


INQUADRAMENTO SU CTR *SCALA 1:500*

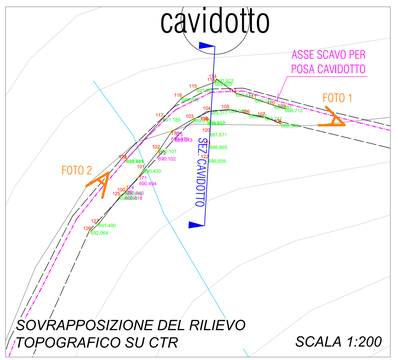

SOVRAPPOSIZIONE DEL RILIEVO TOPOGRAFICO SU CTR *SCALA 1:200*

SEZIONE CAVIDOTTO FRANA AREA 2 SCALA 1:200

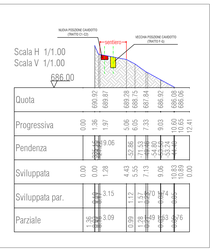







AREA 1

SOVRAPPOSIZIONE DEL RILIEVO TOPOGRAFICO SU CTR - SCALA 1:500

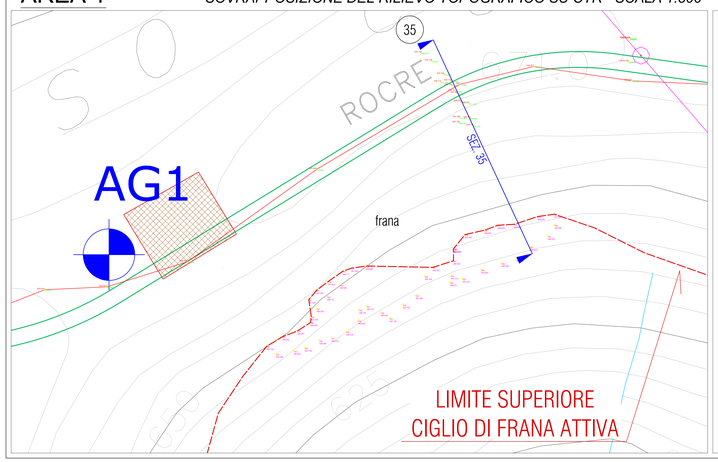


SEZIONE 35 - FRANA AREA 1- SCALA 1:200

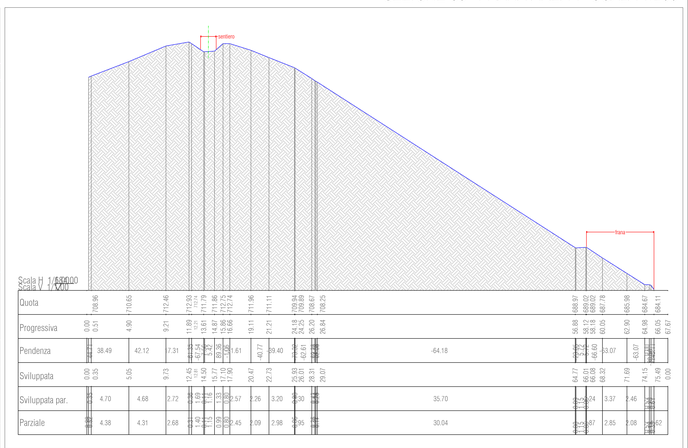


SEZIONI CAVIDOTTO

SCALA 1:20

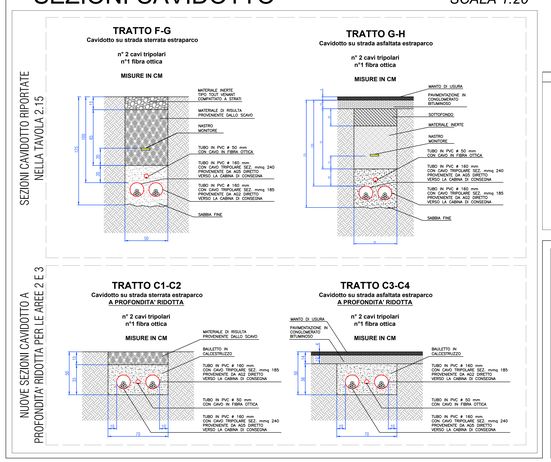

POSA CAVIDOTTO A PROFONDITA' RIDOTTA SECONDO LE NORME CEI 11-17

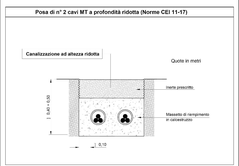

NOTA:

Il presente elaborato è stato redatto come risposta alla richiesta di integrazioni della Regione Liguria Settore VIA (V324 - Class/fasc. 2013/G13.17.2/31; 02/12/2013, Prot. n. PG/2013/0205351) ed intende fornire chiarimenti, di corredo alla nota tecnica integrativa redatta dal Dott. Geol. Civardi, riguardo all'ambito geologico (commi 2, 3 e 4).

Per quanto riguarda l'Area 1, sia l'AG01 che il cavidotto si trovano a notevole distanza rispetto all'area classificata come frana attiva dalla cartografia del dissesto, visionata dal geologo durante il sopralluogo di campo e successivamente rilevata dal topografo.

Per quanto riguarda le Aree 2 e 3 abbiamo modificato planimetricamente la posizione del cavidotto rispetto ai cigli stradali e abbiamo ridotto la profondità di posa del cavidotto stesso utilizzando il bauletto in calcestruzzo così come previsto dalla Norma CEI 11-17.

ELABORATI COLLEGATI:

- Nota integrativa di carattere geologico, a firma del Dott. Geol. Civardi (febbraio 2015)
- 2.15_Planimetria linea elettrica ramo 1 su CTR - Pianta e sezioni

