Settore 1




PICCHETTO	DISTANZE PROGRESSIVE	DISTANZE PARZIALI	QUOTE
S1	0.00		640.69
A1-2-1	21.13	21.13	642.17
A1-2-2	49.92	28.79	643.43
S2	75.11	25.19	646.75
S2-3	99.17	24.06	650.68
S3	129.32	30.15	654.52
S4	172.91	43.59	664.93
S4-5	188.44	15.54	669.34
S5	206.17	17.73	674.72
S6	237.56	31.38	679.76
S6BIS	252.77	15.21	680.86
S7	299.19	46.41	687.75
S8	331.07	31.88	691.21
A8-9	354.13	23.06	693.18
S9	370.54	16.41	692.62
A9-10-1	405.25	34.71	692.32
A9-10-2	433.51	28.26	691.87
S10	474.45	40.94	691.08
A10-11	522.03	47.58	692.42
S11	581.11	59.08	696.32
S12	638.99	57.87	711.41
A12-13	691.19	52.20	721.04
A13-14	712.97	21.78	726.13
S14	769.44	56.47	741.32
A14-15	787.62	18.17	743.73
S15	829.18	41.56	755.83
A15-16	857.66	28.48	765.06
S16	877.95	20.28	764.15
S17	933.16	55.21	772.85
S18	969.87	36.71	771.64
A18-19	999.50	29.63	782.44
S19	1025.68	26.18	785.59
S20	1059.30	33.62	787.88
A20-21	1088.15	28.85	800.16
		48.47	

Settore 2



PICCHETTO	DISTANZE PROGRESSIVE	DISTANZE PARZIALI	QUOTE
A20-21	1088.15		800.16
S21	1136.63	48.47	804.73
A21-22	1159.19	22.56	805.34
S22	1196.00	36.82	803.78
A22-23	1226.72	30.71	803.78
S23	1251.67	24.95	804.06
A23-24-1	1284.87	33.20	803.42
A23-24-2	1320.99	36.12	802.30
A23-24-3	1356.28	35.28	807.74
S24	1385.79	29.51	814.03
A24-25-1	1407.90	22.11	813.98
A24-25-2	1453.46	45.57	808.18
A24-25-3	1473.88	20.41	808.66
A24-25-4	1505.83	31.95	810.09
S25	1515.03	9.21	809.91
A25-26-1	1540.61	25.58	810.32
A25-26-2	1573.27	32.66	804.96
A25-26-3	1589.11	15.84	802.86
A-25-26-4	1599.42	10.32	801.97
A25-26-5	1649.04	49.62	792.88
A25-26-6	1692.26	43.22	792.05
A25-26-7	1763.41	71.15	794.87
S26	1790.28	26.87	792.20
A26-27	1883.43	93.14	782.10
S27	1917.79	34.36	776.29
A27-28	1963.39	45.60	767.41
S28	2022.01	58.62	763.65
S29	2113.77	91.76	759.33
A29-30-1	2166.32	52.55	757.46
A29-30-2	2197.84	31.52	755.39
S30	2225.17	27.33	750.89
A30-31	2232.20	7.02	750.25
		46.08	

Profilo Longitudinale

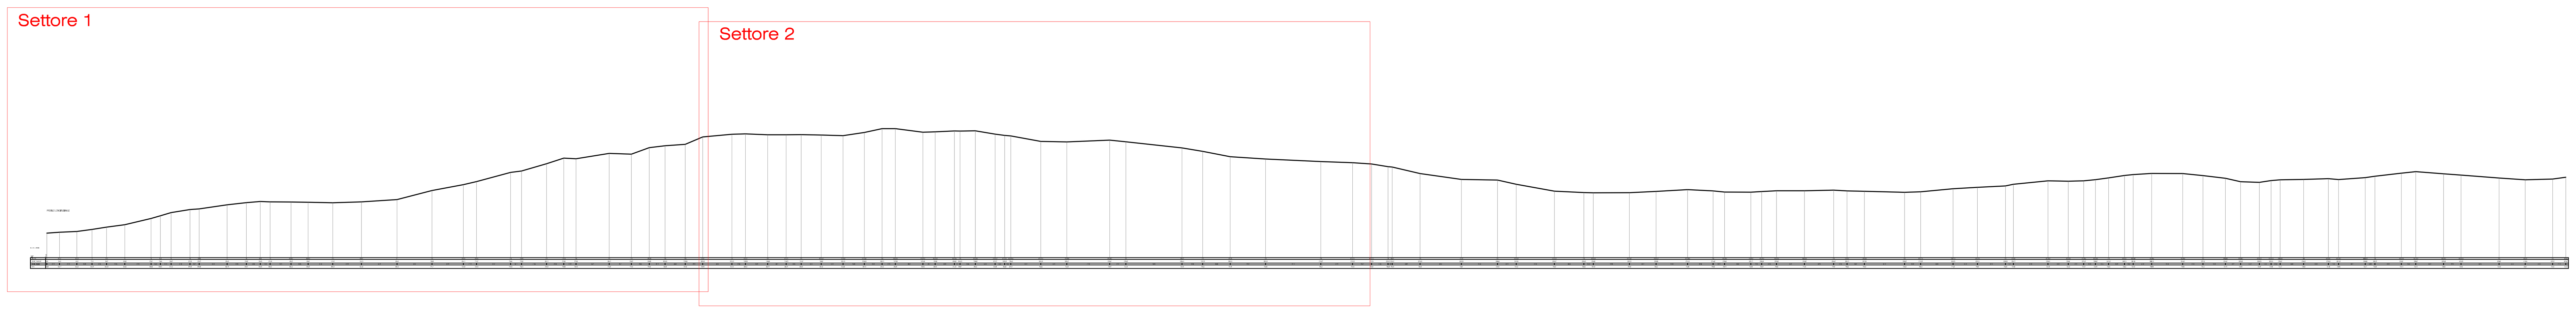


scala 1:5000

COMMITTENTE

Fabbrica Energie Rinnovabili Alternative S.r.l.

Piazza Cavour, 7 - 20121 Milano
T: +39 02 62690471 F: +39 02 32066804
info@ferasrl.it, www.ferasrl.it
P.IVA 13393960151

TIMBRO E FIRMA

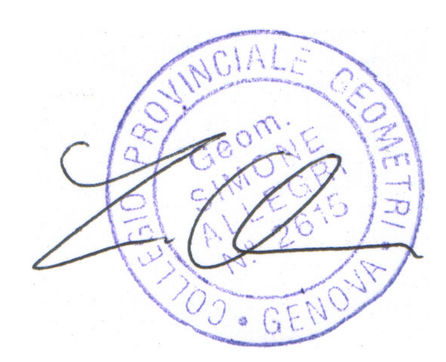

PROGETTISTA

Studio Tecnico Associato geomm. S&A Allegri

Corso Matteotti, 97/4 - 16038 Santa Margherita Ligure (GE)
T/F: +39 0185 287880 - +39 010 8602385
e_mail: simone.allegri2@gmail.com

OGGETTO

Parco Eolico denominato "Popein" in località Pinceto, Comune di Isola del Cantone (GE) - Rilievo topografico e sezioni

TAVOLA N°	OGGETTO DELLA TAVOLA	SCALA / DATA
8	Profilo Longitudinale del tracciato Settori 1 e 2	1:1000/1:5000
		DATA: 12/2014