


Inquadramento su CTR - Scala 1:2.000

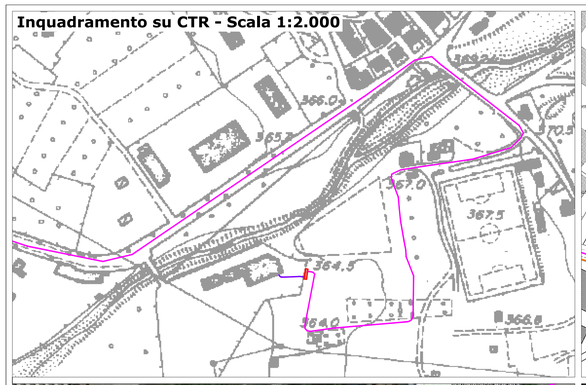


Inquadramento su catastale - Scala 1:2.000

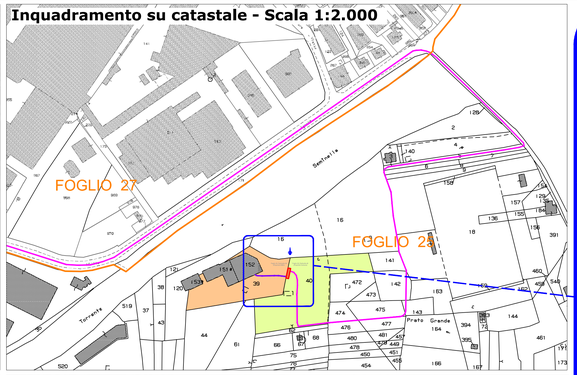

Dettaglio su catastale - Scala 1:200

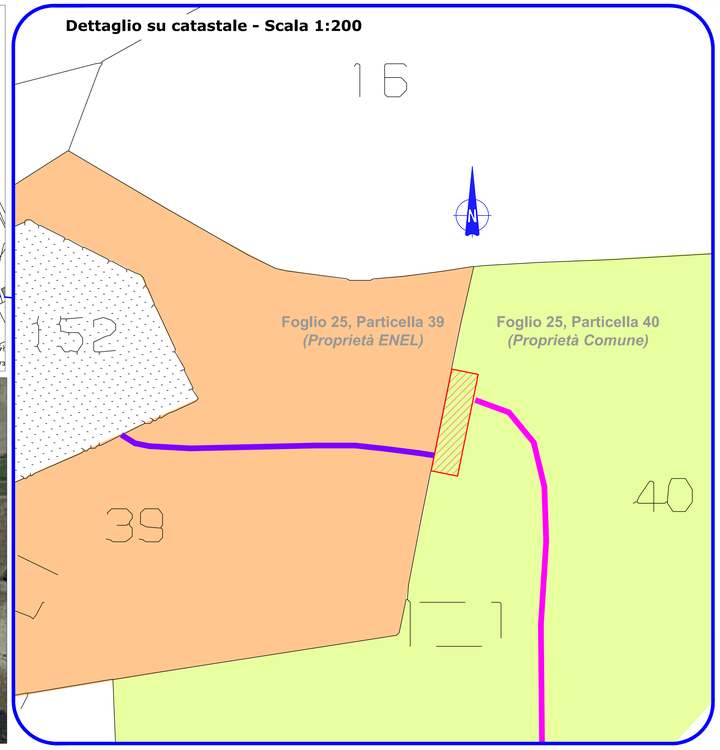

Inquadramento su P.R.G.

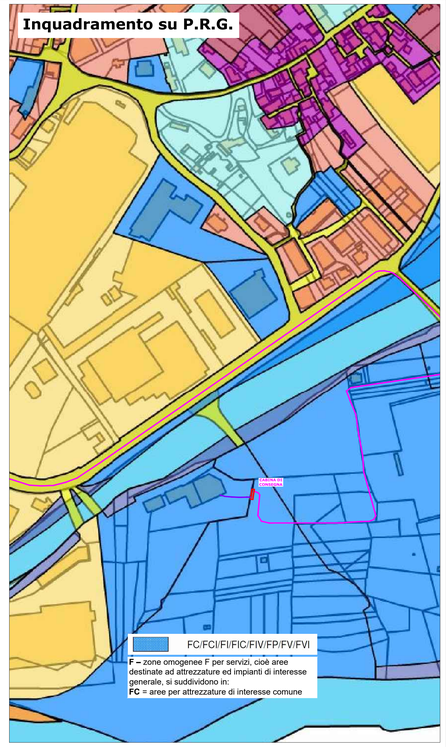

Ortofoto area cabina di consegna - Scala 1:1.000



Ortofoto di dettaglio area cabina di consegna - Scala 1:400



Cabina di consegna - Pianta e prospetti - Misure in cm

Scala 1:50

Fotosimulazione - PF1

STATO DI FATTO



STATO DI PROGETTO



Fotosimulazione - PF2

STATO DI FATTO



STATO DI PROGETTO



LEGENDA:

- Cavidotto MT di proprietà FERA Ramo 2
- Cavidotto MT di proprietà ENEL Ramo 2
- Cabina di consegna
- Punto fotografico
- Essenza arbustiva ad indicare in planimetria la presenza di una siepe

NOTE:


CABINA DI CONSEGNA CON TETTO A SINGOLA FALDA IN TEGOLE; INTONACATA E DIPINTA COLOR BIANCO SPORCO; SERRAMENTI COLOR MARRONE TESTA DI MORO.

LA CONFORMAZIONE PIANEGGIANTE DEL TERRENO COMPORTA MINIMI MOVIMENTI TERRA, RELATIVI ESCLUSIVAMENTE ALLO SCAVO DI FONDAZIONE. IL VOLUME DI RISULTA DI CIRCA 20 MC, VERRA' RIDISTIBUITO NELL'AREA O ADEGUATAMENTE SMALTITO.
AI LATI DELLA CABINA VERRANNO RIPIANTUMATE DELLE ESSENZE ARBUSTIVE.

Fabbrica Energie Rinnovabili Alternative S.r.l.
Piazza Cavour, 7 - 20121 Milano
T. +39 02 62805471 P. +39 02 32066804
info@feranet.it www.feranet.it
P.IVA 13339961151

Azienda con sistema di gestione qualità certificato UNI EN ISO 9001:2008 certificato n. 50100694 e 50100850

GENERAZIONE POSSIBILE

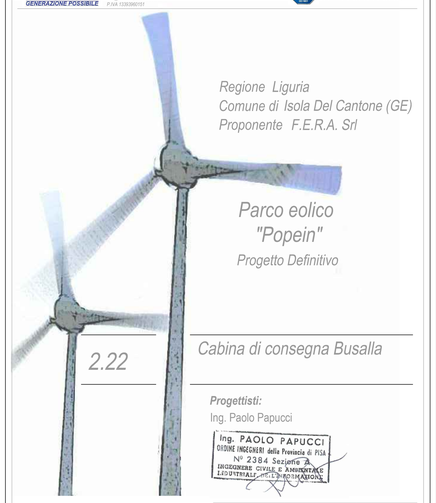

Regione Liguria
Comune di Isola Del Cantone (GE)
Proponente F.E.R.A. Srl

Parco eolico "Popein"

Progetto Definitivo

2.22

Cabina di consegna Busalla

Progettisti:
Ing. Paolo Papucci

Ing. PAOLO PAPUCCI
ORDINE INGEGNERI della Provincia di PISA
N° 2384 Sezione A
INGEGNERIA CIVILE E AMBIENTALE
INDUSTRIALE - INFORMAZIONE

Data	Rev.	Descrizione	Elaborato	Controllato	Approvato
26.09.2016	Rev. B	Aggiornamento grafico	P. Papucci	P. Papucci	F. Bertuccio
30.04.2013	Rev. A	Prima emissione	M. Parravicini	P.Papucci	F.Bertuccio

Comm. 28 **Elaborato:** IDC-2.22-B_Cabina di consegna Busalla.dwg **Scala:** Vare

E' vietata la riproduzione del presente documento, anche parziale, con qualsiasi mezzo, senza l'autorizzazione di F.E.R.A. S.r.l.