
Planimetria Cavidotto ramo 2 su CTR - Scala 1:10.000

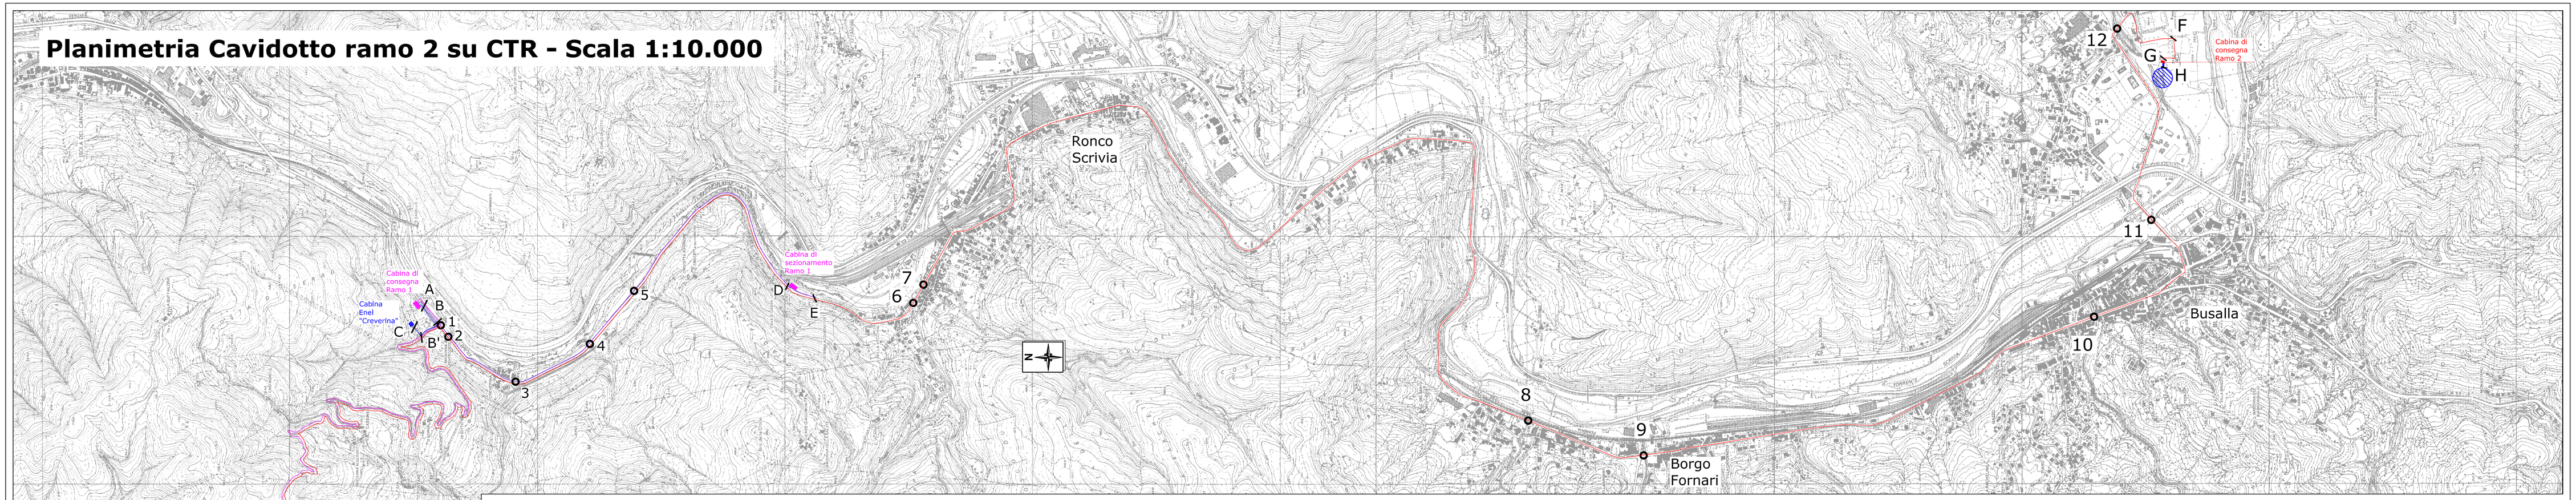


Sezioni Tipologiche del Cavidotto - Scala 1:20

TRATTO A-B
Cavidotto su strada asfaltata estraparco

n° 3 cavi tripolari
n°1 fibra ottica


MISURE IN CM

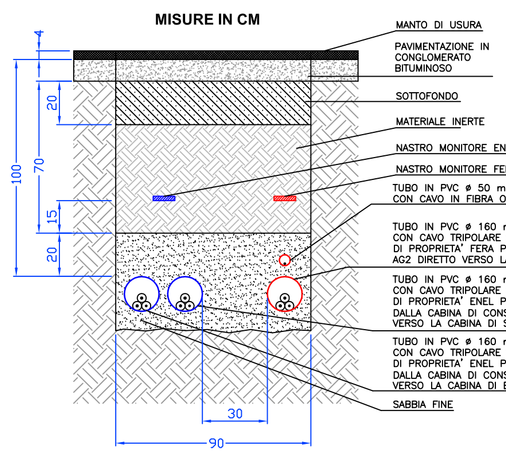

TRATTO B-B'
Cavidotto su strada asfaltata estraparco

n° 3 cavi tripolari
n°1 fibra ottica


MISURE IN CM

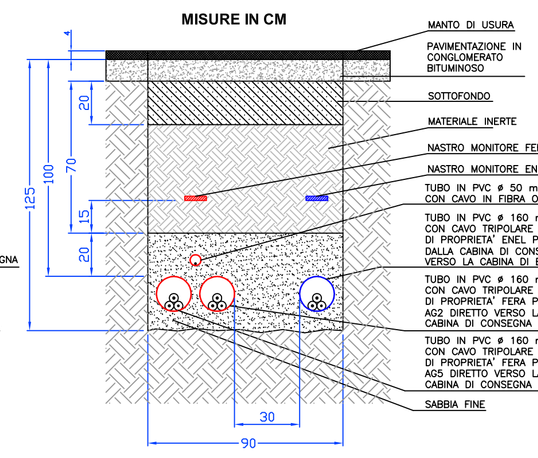

TRATTO B'-C
Cavidotto su terreno agricolo

n° 1 cavo tripolare


MISURE IN CM

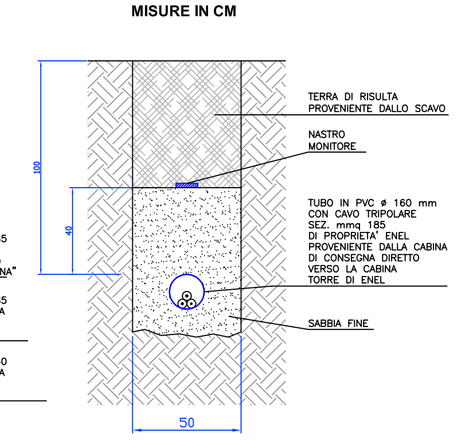

TRATTO B-D
Cavidotto su strada asfaltata

n° 2 cavi tripolari
n°1 fibra ottica


MISURE IN CM

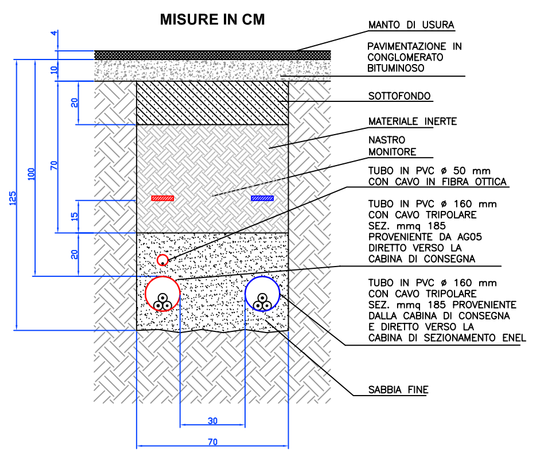

TRATTO D-E
Cavidotto su strada asfaltata

n° 2 cavi tripolari
n°1 fibra ottica


MISURE IN CM

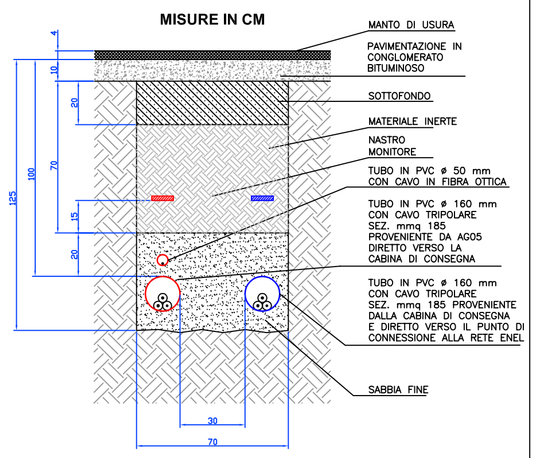

TRATTO E-F
Cavidotto su strada asfaltata

n° 1 cavo tripolare


MISURE IN CM

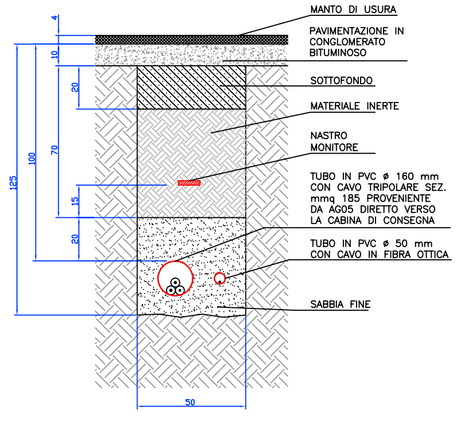

TRATTO F-G
Cavidotto su terreno agricolo

n° 1 cavo tripolare


MISURE IN CM

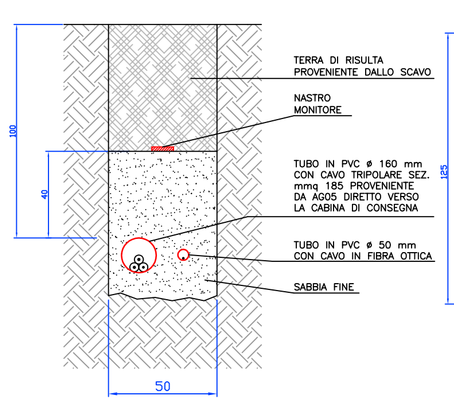

TRATTO G-H
Cavidotto su strada asfaltata

n° 1 cavo tripolare


MISURE IN CM

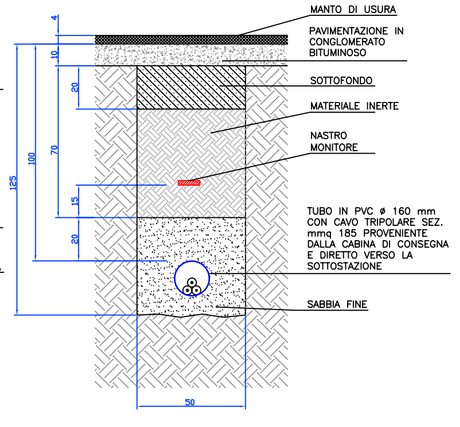

ATTRAVERSAMENTI 1-5


IPOTESI 1
Attraversamento su spalletta

n° 2 cavi tripolari
n°1 fibra ottica

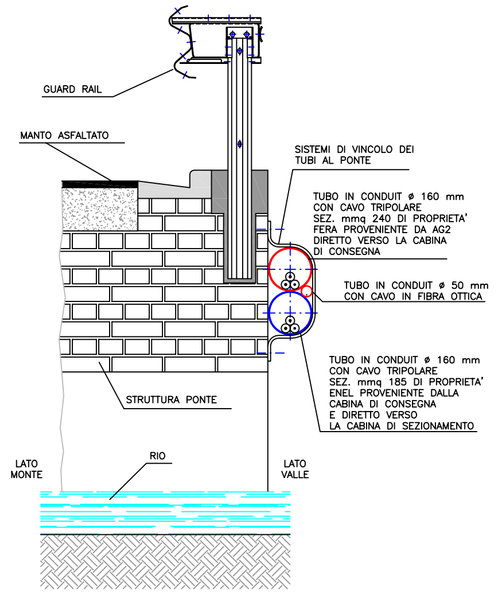

IPOTESI 2
Attraversamento in bauletto a profondità ridotta


n° 2 cavi tripolari
n°1 fibra ottica

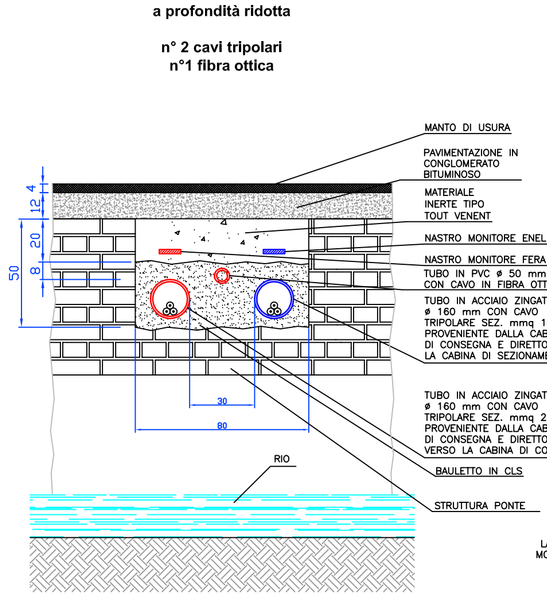

ATTRAVERSAMENTI 6-12


IPOTESI 1
Attraversamento su spalletta

n° 1 cavo tripolare
n° 1 fibra ottica

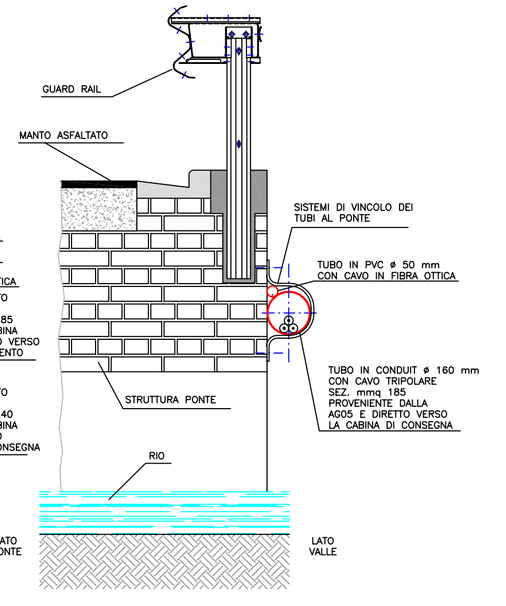

IPOTESI 2
Attraversamento in bauletto a profondità ridotta

n° 1 cavo tripolare
n°1 fibra ottica

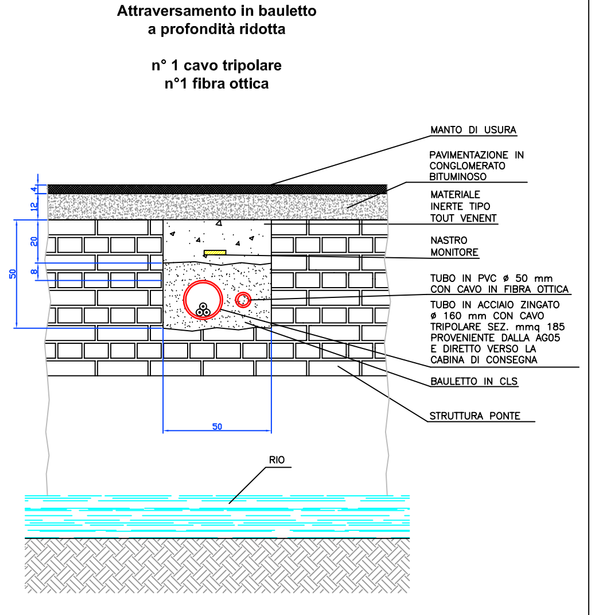

LEGENDA:

- Aerogeneratore
- Cavidotto MT di proprietà FERA - Ramo 1
- Cavidotto MT di proprietà FERA - Ramo 2
- Cavidotto MT di proprietà ENEL - Ramo 1
- Cavidotto MT di proprietà ENEL - Ramo 2
- Cavidotto di richiusura richiesto da ENEL
- Cabina MT/BT ENEL esistente
- Cabina di consegna - Ramo 1
- Cabina di consegna - Ramo 2
- Punto di allaccio con Rete ENEL - Ramo 1
- Punto di allaccio con Rete ENEL - Ramo 2
- Punto di intersezione con corso d'acqua


ELABORATI COLLEGATI:

1.1 Relazione tecnica descrittiva
1.2 Relazione linea elettrica
2.14 Layout su catastale linea elettrica
2.15 Planimetria linea elettrica ramo 1 su CTR - Pianta e sezioni
2.17 Cabina di consegna Cascine
2.22 Cabina di consegna Busalla

Fabbrica Energie Rinnovabili Alternative
GENERAZIONE POSSIBILE

Fabbrica Energie Rinnovabili Alternative S.r.l.
Piazza Cavour, 7 - 20121 Milano
T +39 02 62800471 F +39 02 32066604
info@fera.it www.fera.it
P.IVA 13393960155

Azienda con sistema di gestione qualità certificato UNI EN ISO 9001:2008 certificati n. 501008849 e 501008850

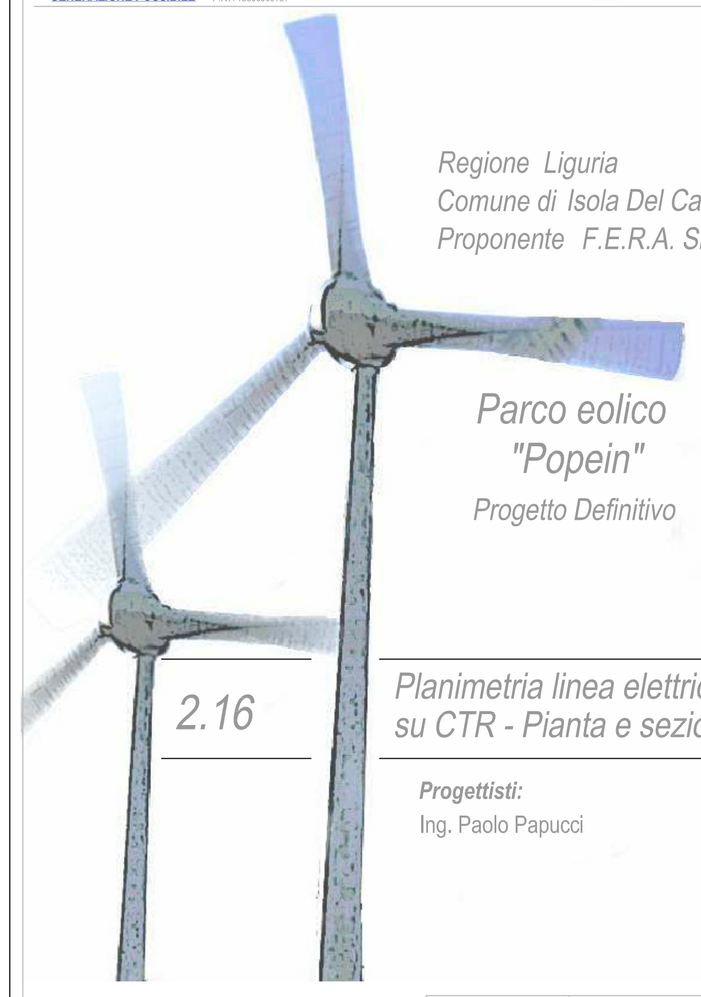

Regione Liguria
Comune di Isola Del Cantone (GE)
Proponente F.E.R.A. Srl

Parco eolico "Popein"
Progetto Definitivo

2.16

Planimetria linea elettrica ramo 2 su CTR - Pianta e sezioni

Progettisti:
Ing. Paolo Papucci

Data	Rev.	Descrizione	Elaborato	Controllato	Approvato
30.04.2013	Rev.A	Prima emissione	A. Paoletti - M.Parravicini	P.Papucci	F.Bertuccio

Comm. 28 Elaborato: IDC-2.16_planimetria linea elettrica ramo 2 su CTR- Pianta e sezioni.dwg Scala: Varie

E' vietata la riproduzione del presente documento, anche parziale, con qualsiasi mezzo, senza l'autorizzazione di F.E.R.A. S.r.l.