ELABORATI COLLEGATI:

1.1 *relazione tecnica descrittiva*

2.2 *layout su CTR* e vie d'accesso

2.6 *piazzola di montaggio AG1 pianta e sezioni*

2.7 *piazzola di montaggio AG2 pianta e sezioni*

2.8 *piazzola di montaggio AG3 pianta e sezioni*


2.9 *piazzola di montaggio AG4 pianta e sezioni*

2.10 *piazzola di montaggio AG5 pianta e sezioni*

2.12 *sezioni tipo strada*

LEGENDA:

- Aerogeneratore
- Strada sterrata esistente da adeguare
- Piste nuove
- Elettrodotto aereo AT
- Rio
- Piazzola di montaggio allo stato ripristinato

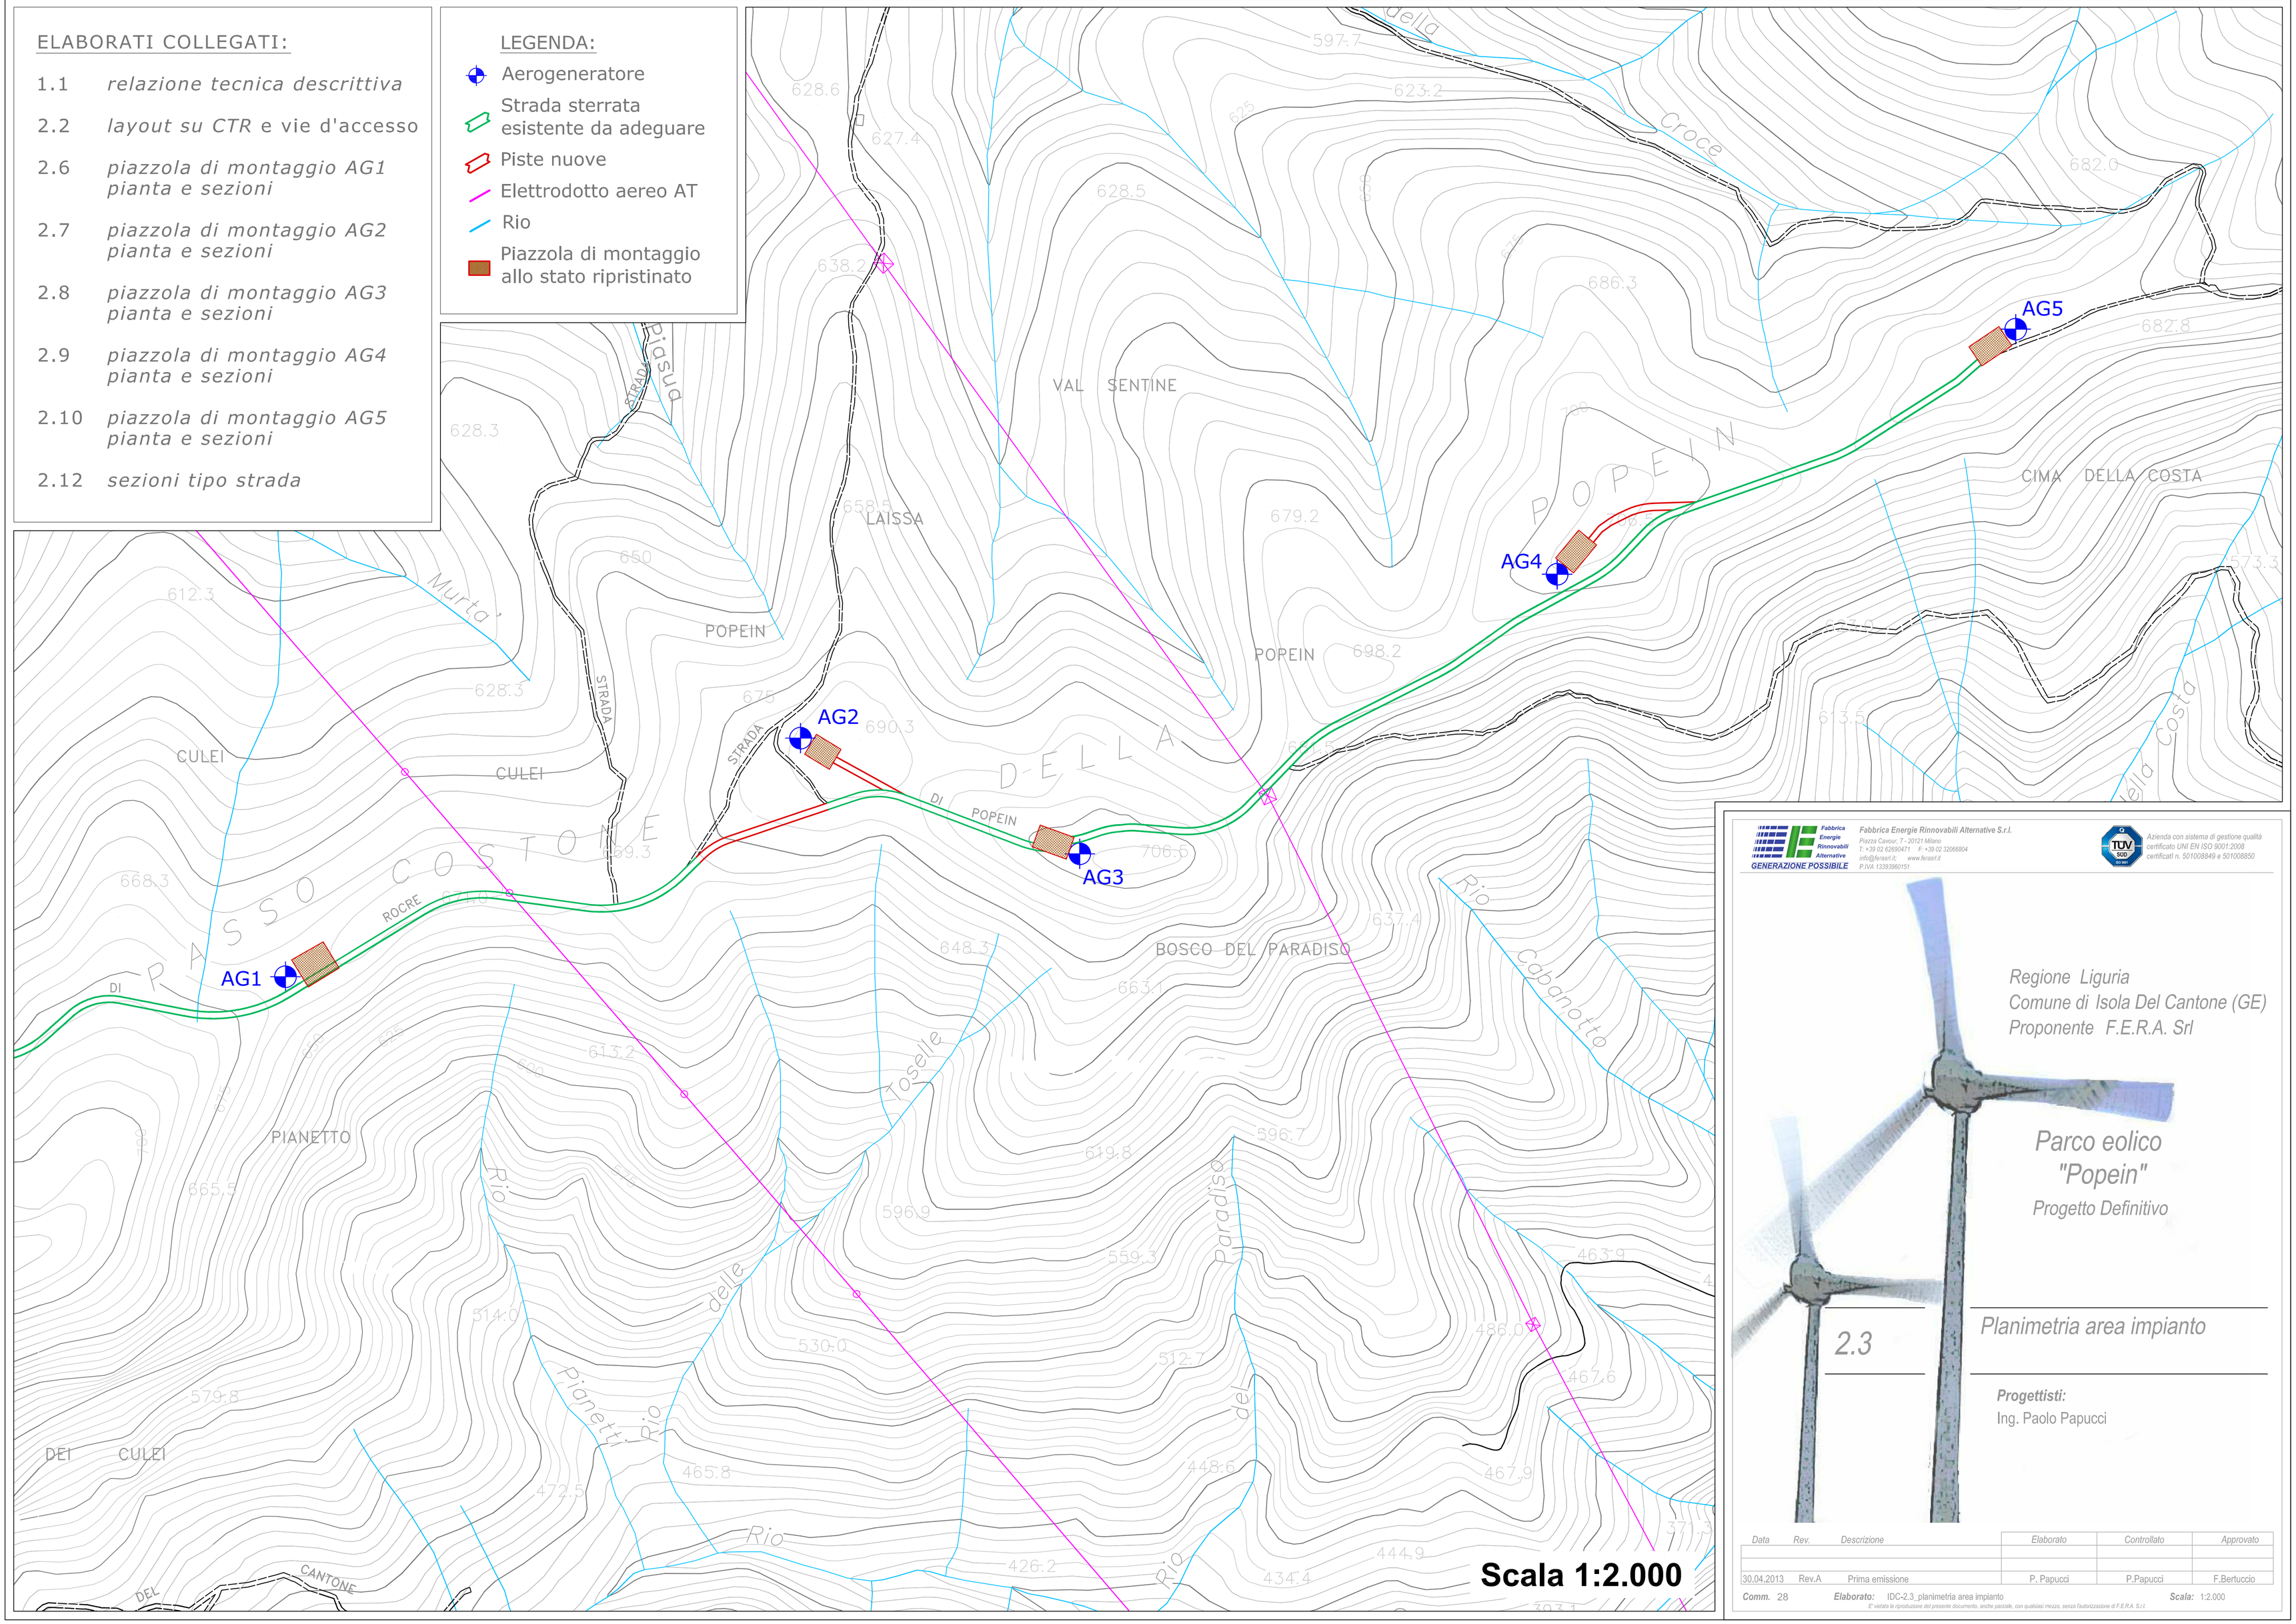

Scala 1:2.000

Fabbrica Energie Rinnovabili Alternative
GENERAZIONE POSSIBILE

Fabbrica Energie Rinnovabili Alternative S.r.l.
Piazza Cavour, 7 - 20121 Milano
T: +39 02 62809471 F: +39 02 32066804
info@ferael.it www.ferael.it
P.IVA 13393960151

Azienda con sistema di gestione qualità certificato UNI EN ISO 9001:2008 certificati n. 501008849 e 501008850

Regione Liguria
Comune di Isola Del Cantone (GE)
Proponente F.E.R.A. Srl

Parco eolico "Popein"

Progetto Definitivo

2.3 *Planimetria area impianto*

Progettisti:
Ing. Paolo Papucci

Data	Rev.	Descrizione	Elaborato	Controllato	Approvato
30.04.2013	Rev.A	Prima emissione	P. Papucci	P.Papucci	F.Bertuccio

Comm. 28 ***Elaborato:*** IDC-2.3_planimetria area impianto ***Scala:*** 1:2.000

E' vietata la riproduzione del presente documento, anche parziale, con qualsiasi mezzo, senza l'autorizzazione di F.E.R.A. S.r.l.