

PIAZZOLA AEROGENERATORE AG02
COME DA ELABORATO 2.14 - Rev. A

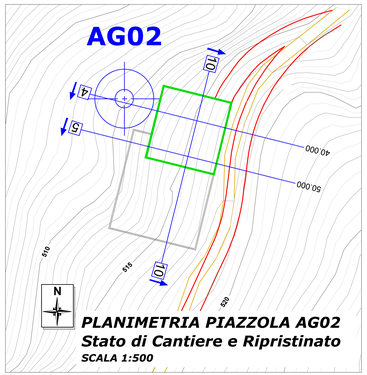


PLANIMETRIA PIAZZOLA AG02
Stato di Cantiere e Ripristinato
SCALA 1:500

LEGENDA
- ANDAMENTO DEL TERRENO STATO ATTUALE
- ANDAMENTO DEL TERRENO STATO DI CANTIERE
- ANDAMENTO DEL TERRENO STATO RIPRISTINATO
- PIAZZOLA DI MONTAGGIO - Stato di Cantiere
- PIAZZOLA DI MONTAGGIO - Stato Ripristinato

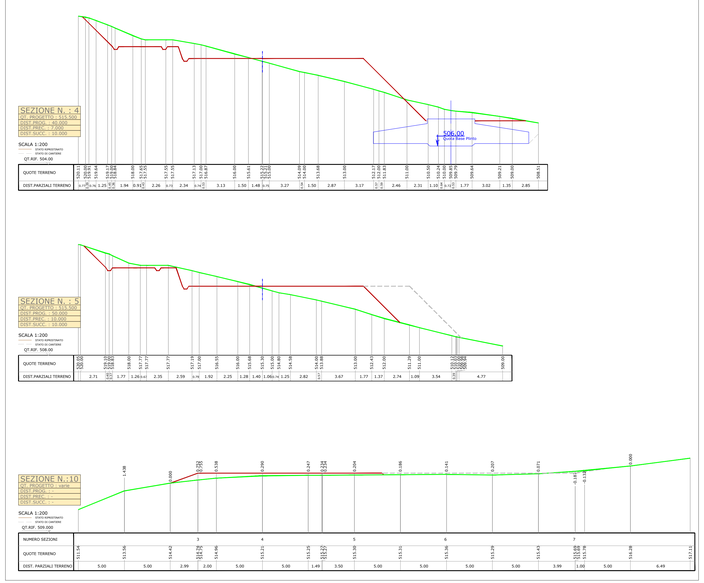


PIAZZOLA AEROGENERATORE AG02
COME DA ELABORATO 2.14 - Rev. B

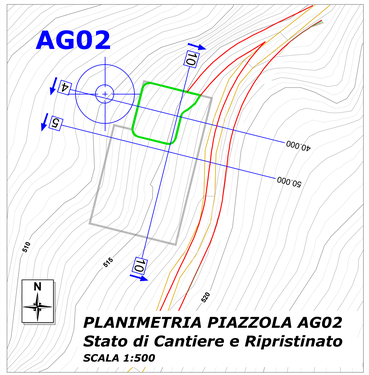


PLANIMETRIA PIAZZOLA AG02
Stato di Cantiere e Ripristinato
SCALA 1:500

LEGENDA
- ANDAMENTO DEL TERRENO STATO ATTUALE
- ANDAMENTO DEL TERRENO STATO DI CANTIERE
- ANDAMENTO DEL TERRENO STATO RIPRISTINATO
- PIAZZOLA DI MONTAGGIO - Stato di Cantiere
- PIAZZOLA DI MONTAGGIO - Stato Ripristinato

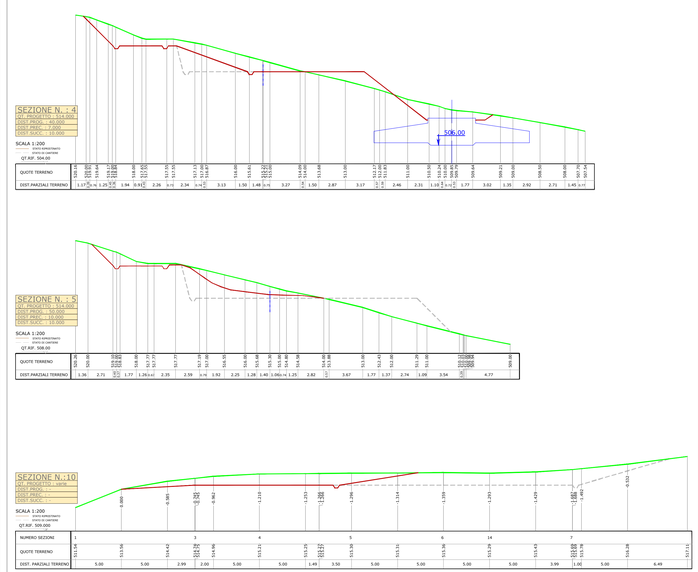


PIAZZOLA AEROGENERATORE AG02
SOVRAPPOSIZIONE Rev. A e Rev. B Elaborato 2.14 dello Stato Ripristinato

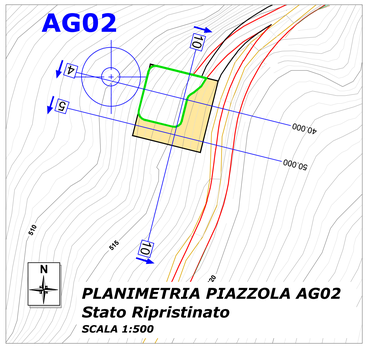

PLANIMETRIA PIAZZOLA AG02
Stato Ripristinato
SCALA 1:500

Nota:
Nello Stato Sovrapposto si mette a confronto esclusivamente lo Stato Ripristinano delle due revisioni considerato che allo Stato di Cantiere, l'ingombro delle piazzola di montaggio dell'aerogeneratore, risulta essere equivalente e quindi sovrapponibile senza alcuna differenza.


LEGENDA
- ANDAMENTO DEL TERRENO STATO ATTUALE
- ANDAMENTO DEL TERRENO - Stato Ripristinato REV. A
- ANDAMENTO DEL TERRENO - Stato Ripristinato REV. B
- PIAZZOLA DI MONTAGGIO - Stato Ripristinato REV. A
- PIAZZOLA DI MONTAGGIO - Stato Ripristinato REV. B
- TERRENO MOVIMENTATO IN MENO nella REV. B rispetto alla REV. A
- TERRENO MOVIMENTATO IN AGGIUNTA nella REV. B rispetto alla REV.A

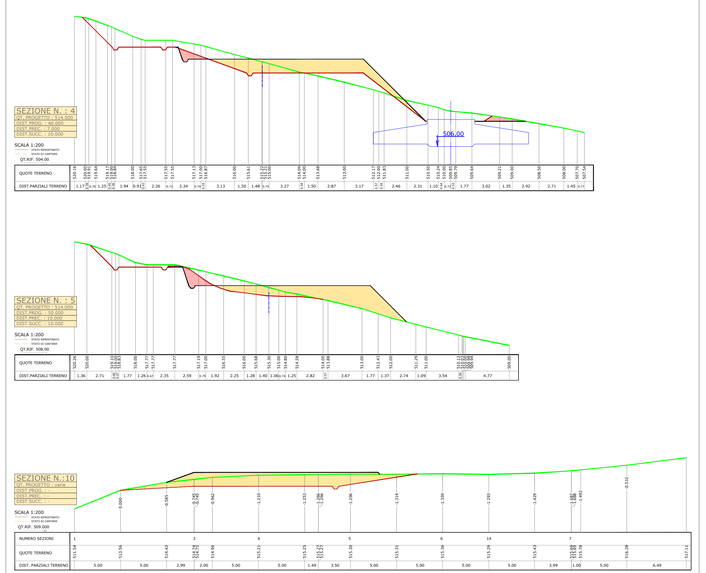

ELABORATI COLLEGATI:

2.14 PIAZZOLA AG02 - PIANTA E SEZIONI Rev. A

2.14 PIAZZOLA AG02 - PIANTA E SEZIONI Rev. B

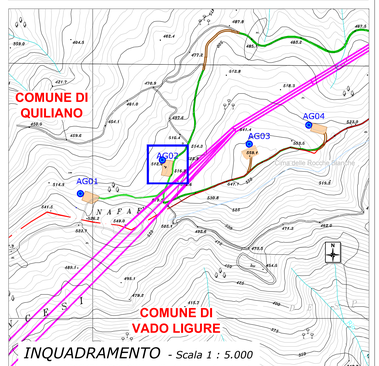

INQUADRAMENTO - Scala 1 : 5.000

