PROPONENTE:

Wind Alternative Energy s.r.l.
C.so Statuto 20,
12084 MONDOVI (CN)
Partita IVA e Codice Fiscale
- 03463470041-

REGIONE LIGURIA
Provincia di Savona
Comune di Savona
Comune di Albisola Superiore

PROGETTO DEFINITIVO

PARCO EOLICO IN LOCALITÀ BRIC NASO DI GATTO - MONTE NEGINO

ELABORATO:
Viabilità di servizio alla
Torre Eolica n.1
(Pianta, profilo e sezioni)
Scala 1:1000, 1:500, 1:200

Tavola
8.10

DATA: Febbraio 2013

PROGETTISTA:

Dott. Ing. Daniele PIRRA — Ingegneria, STUDIO DI INGEGNERIA


Dott. For. Giorgio COLOMBO — Studio Tecnico Colombo, STUDIO TECNICO AMBIENTALE

PROGETTISTA:


PROPONENTE:

NOTE:


Asse stradale -Sezioni trasversali
Scala 1:200

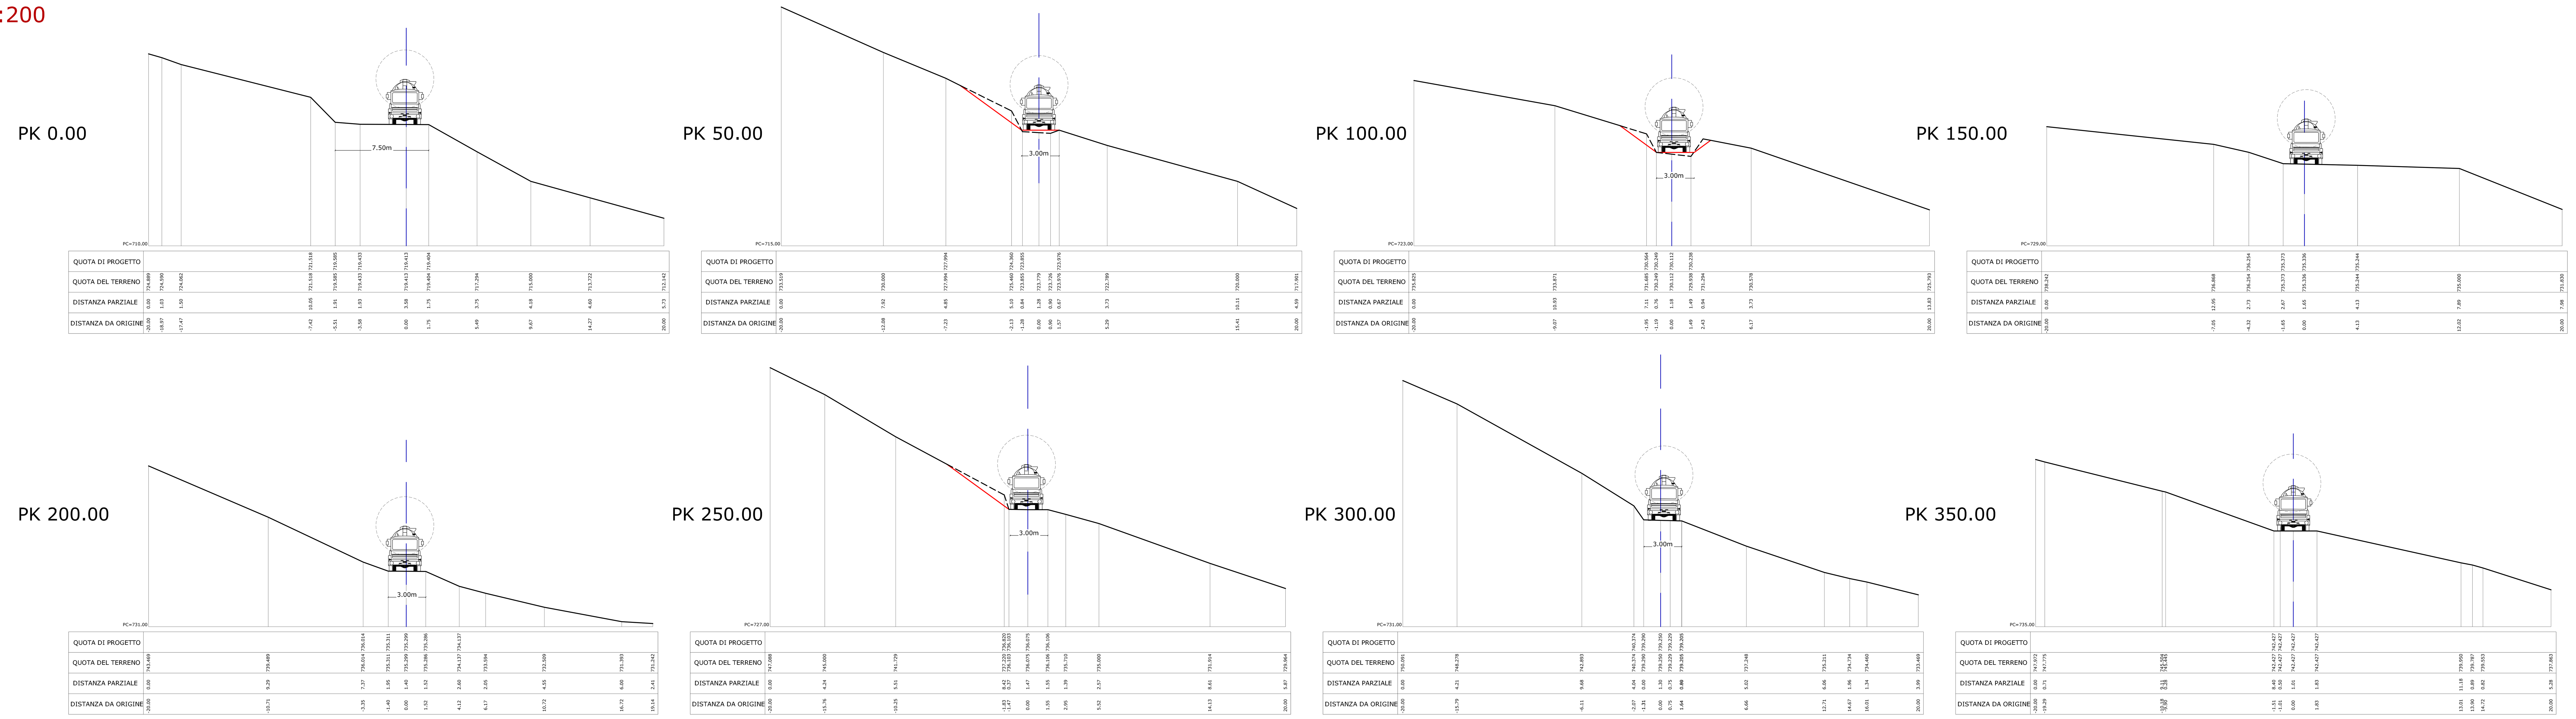

Asse stradale - Planimetria
Scala 1:1000

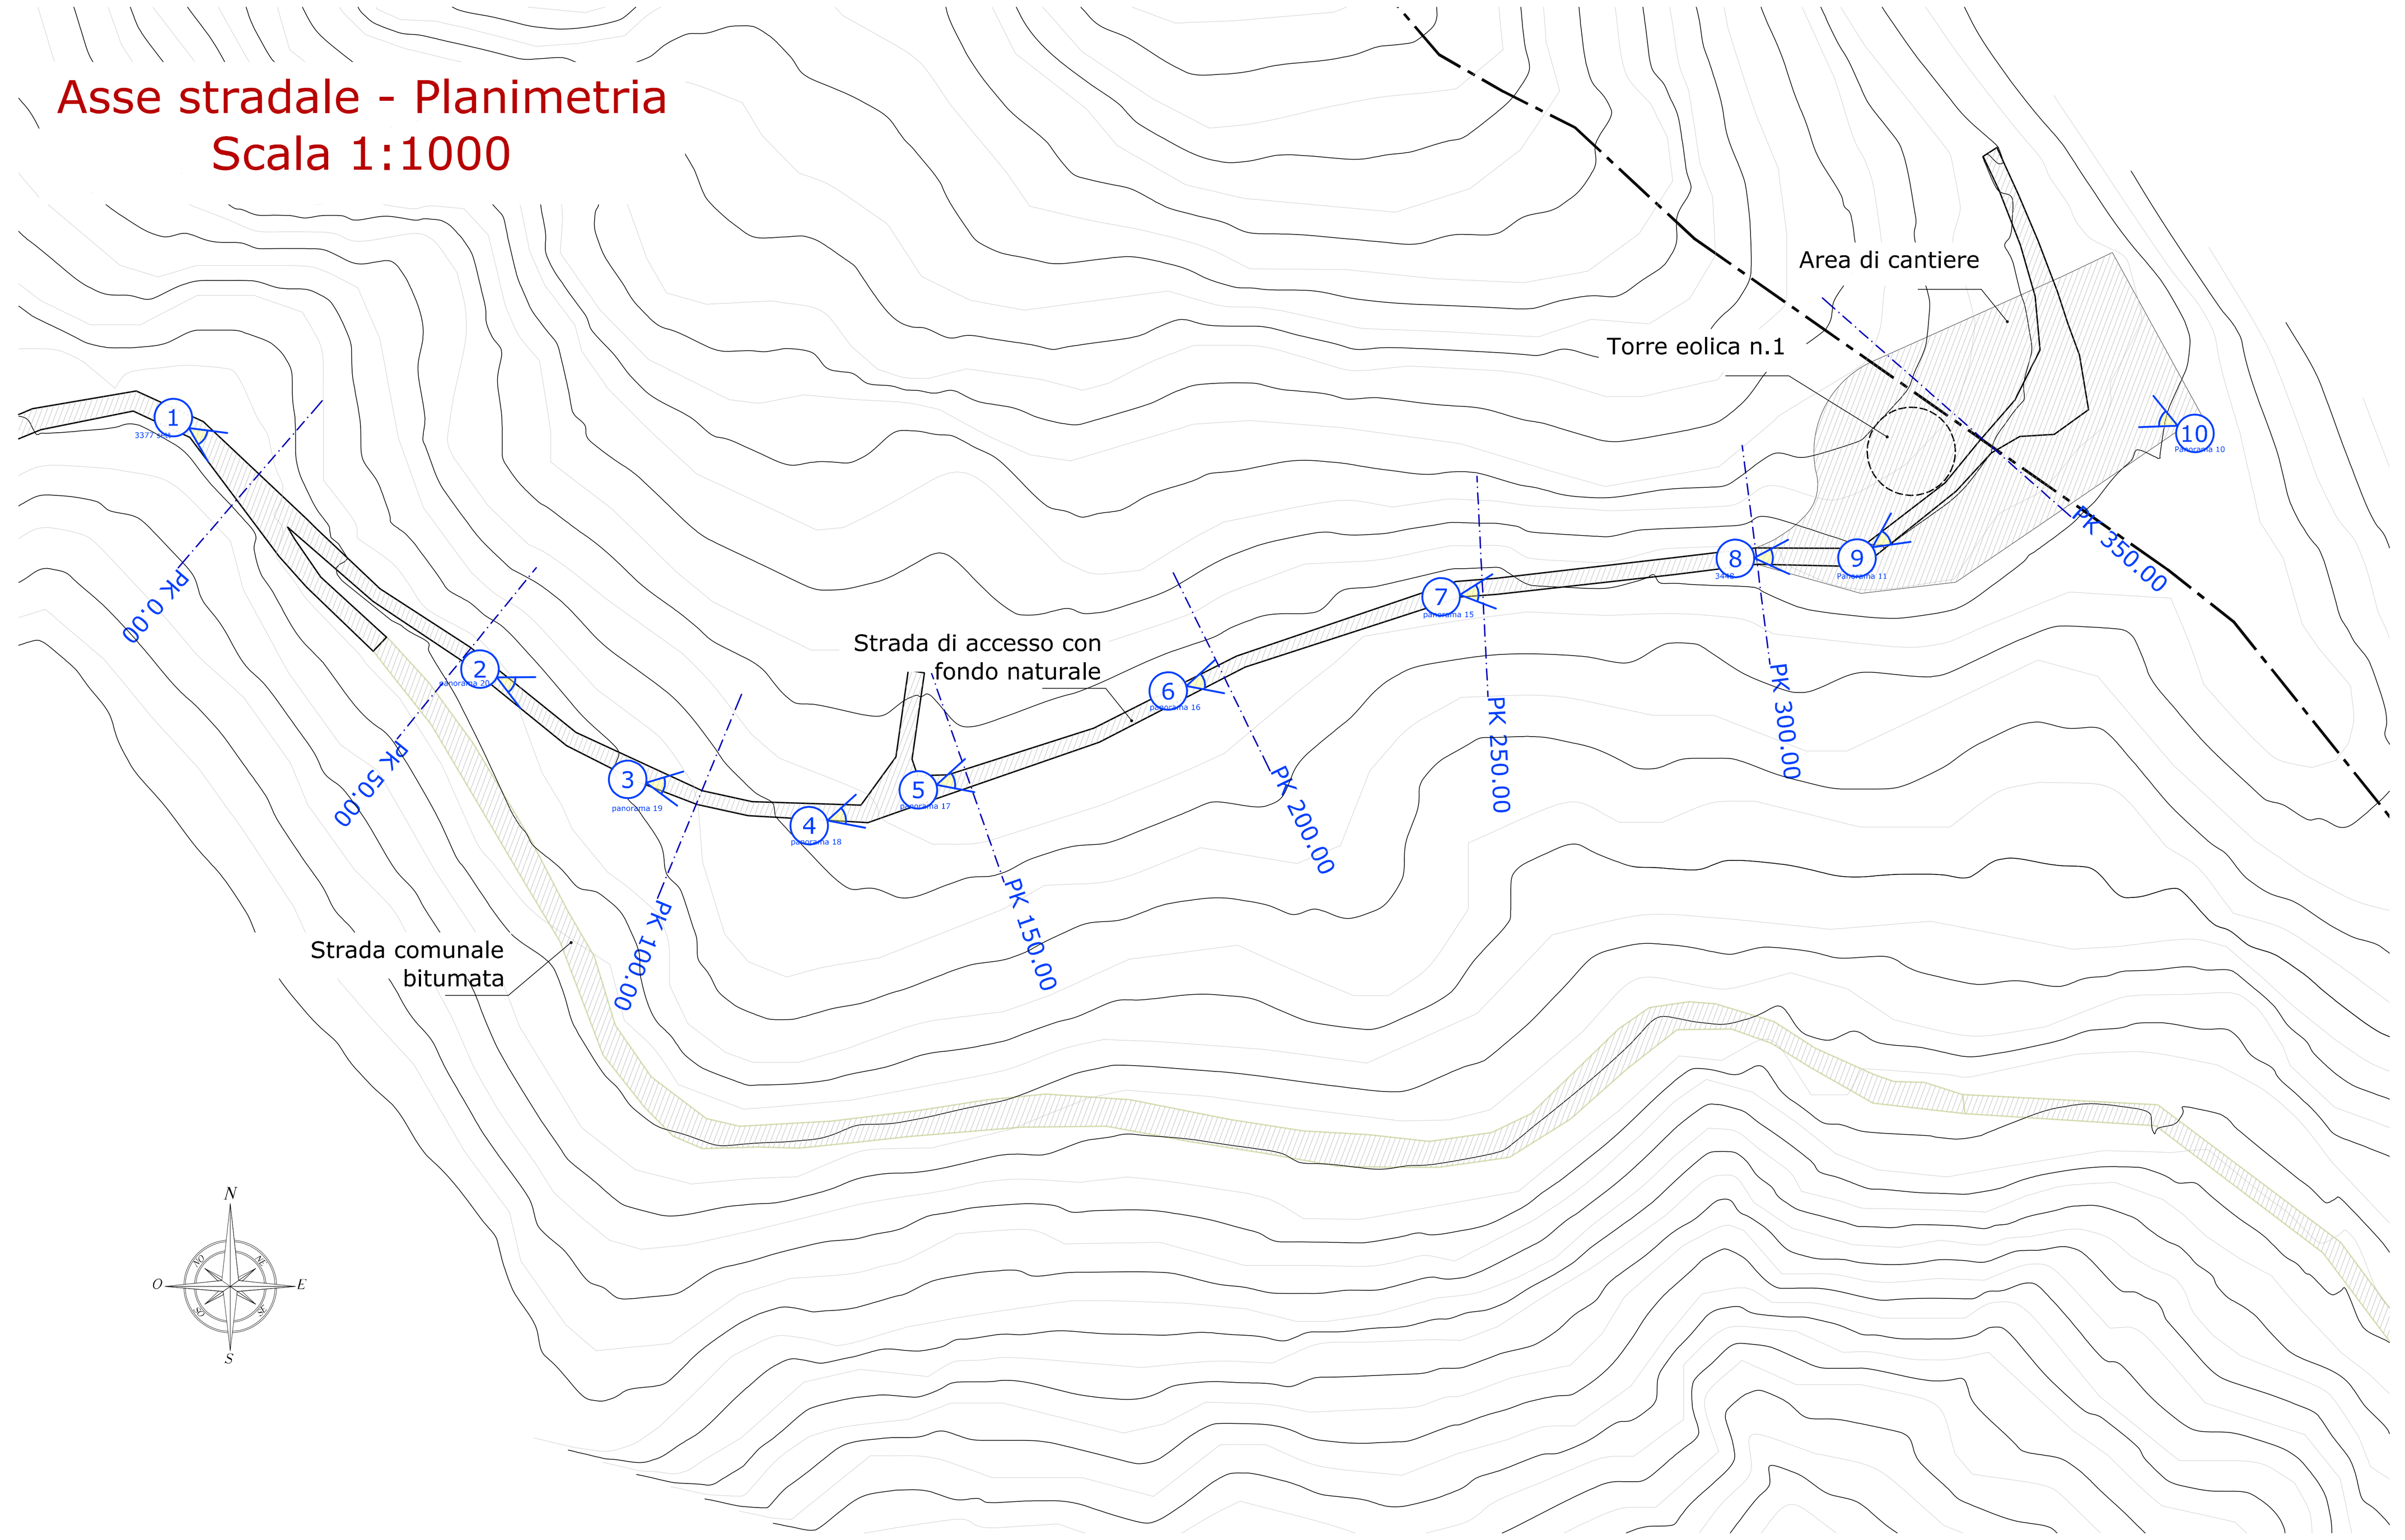

Asse stradale -Profilo longitudinale
Scala 1:500

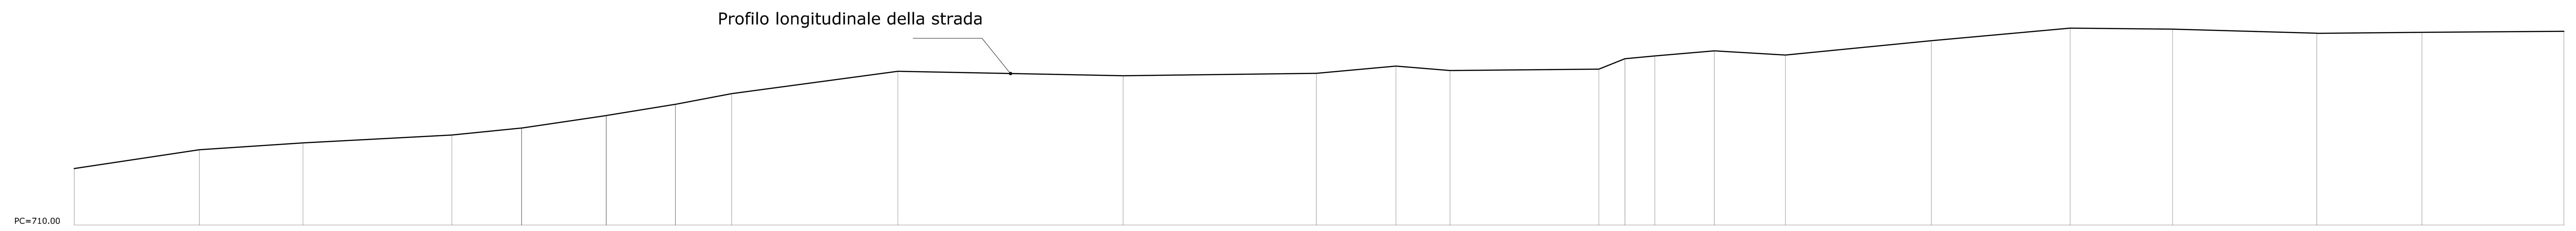

QUOTA DI PROGETTO	719.413	722.550	723.691	724.994	726.15[illegible]	728.2[illegible]	730.12[illegible]	731.906	735.611	734.878	735.287	736.488
QUOTA DEL TERRENO	719.413	722.550	723.691	724.994	726.15[illegible]	728.2[illegible]	730.12[illegible]	731.906	735.611	734.878	735.287	736.488
DISTANZA PARZIALE	0.00	20.83	17.25	24.78	[illegible]	[illegible]	[illegible]	9.35	27.68	37.50	32.17	13.26
DISTANZA DA ORIGINE	0.00	20.83	38.08	62.86	74.5[illegible]	88.[illegible]	100.[illegible]	109.44	137.12	174.62	206.79	220.05

QUOTA DI PROGETTO	735.754	735.971	737.722	738.181	739.025	738.329	740.729	742.825	742.640	741.959	742.123	742.283
QUOTA DEL TERRENO	735.754	735.971	737.722	738.181	739.025	738.329	740.729	742.825	742.640	741.959	742.123	742.283
DISTANZA PARZIALE	8.98	24.79	4.34	4.98	9.91	11.82	24.31	23.12	17.05	24.01	17.35	23.63
DISTANZA DA ORIGINE	229.03	253.81	258.16	263.14	273.04	284.86	309.17	332.29	349.34	373.35	390.85	414.48