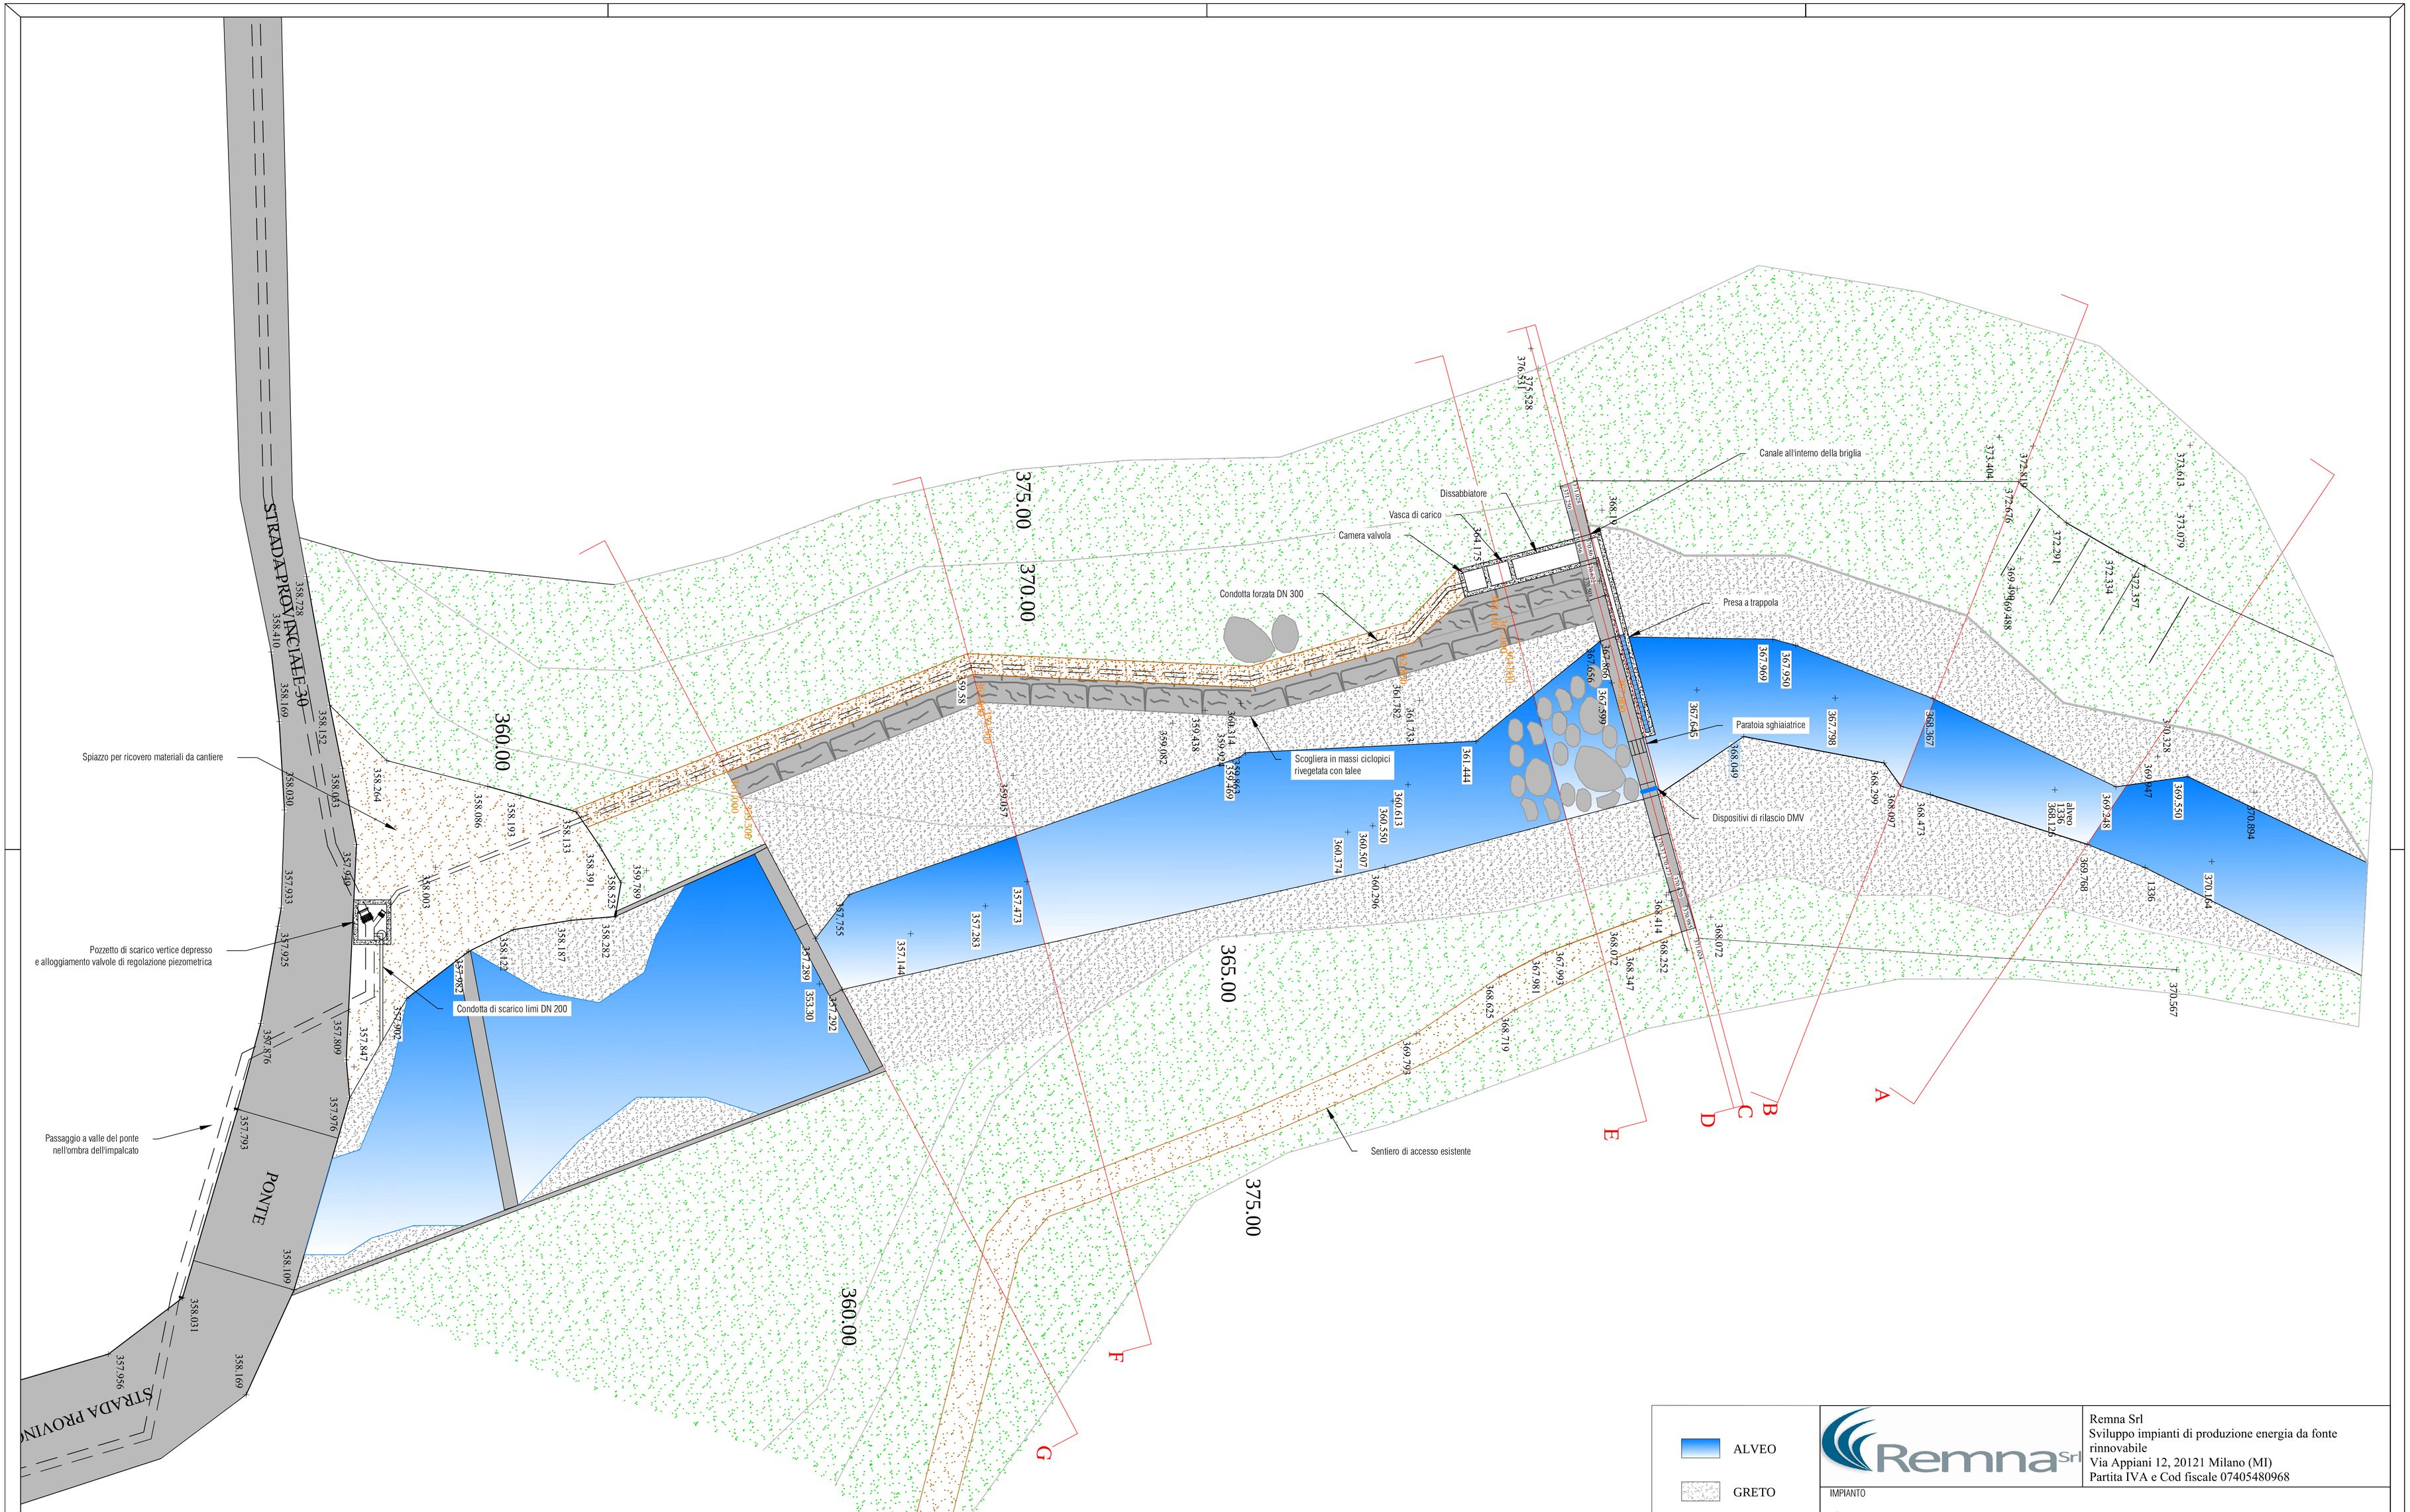


Remna Srl
Sviluppo impianti di produzione energia da fonte rinnovabile
Via Appiani 12, 20121 Milano (MI)
Partita IVA e Cod fiscale 07405480968

IMPIANTO

Centrale idroelettrica del Torrente Teiro

Opera di presa Uomo Morto stato progetto

Planimetria rilievo

NUMERO TAVOLA	SCALA		DISEGNATORE	DATA	N° DISEGNO/FILE
7	1:200	CREATO	L.B.	20/06/2013	Teiro -Tav7
		REVISIONE	X		
		CONTROLLO			

Il presente disegno è di proprietà della ditta REMNA srl
Riproduzione e trasmissione a terzi sono vietate a termini di legge