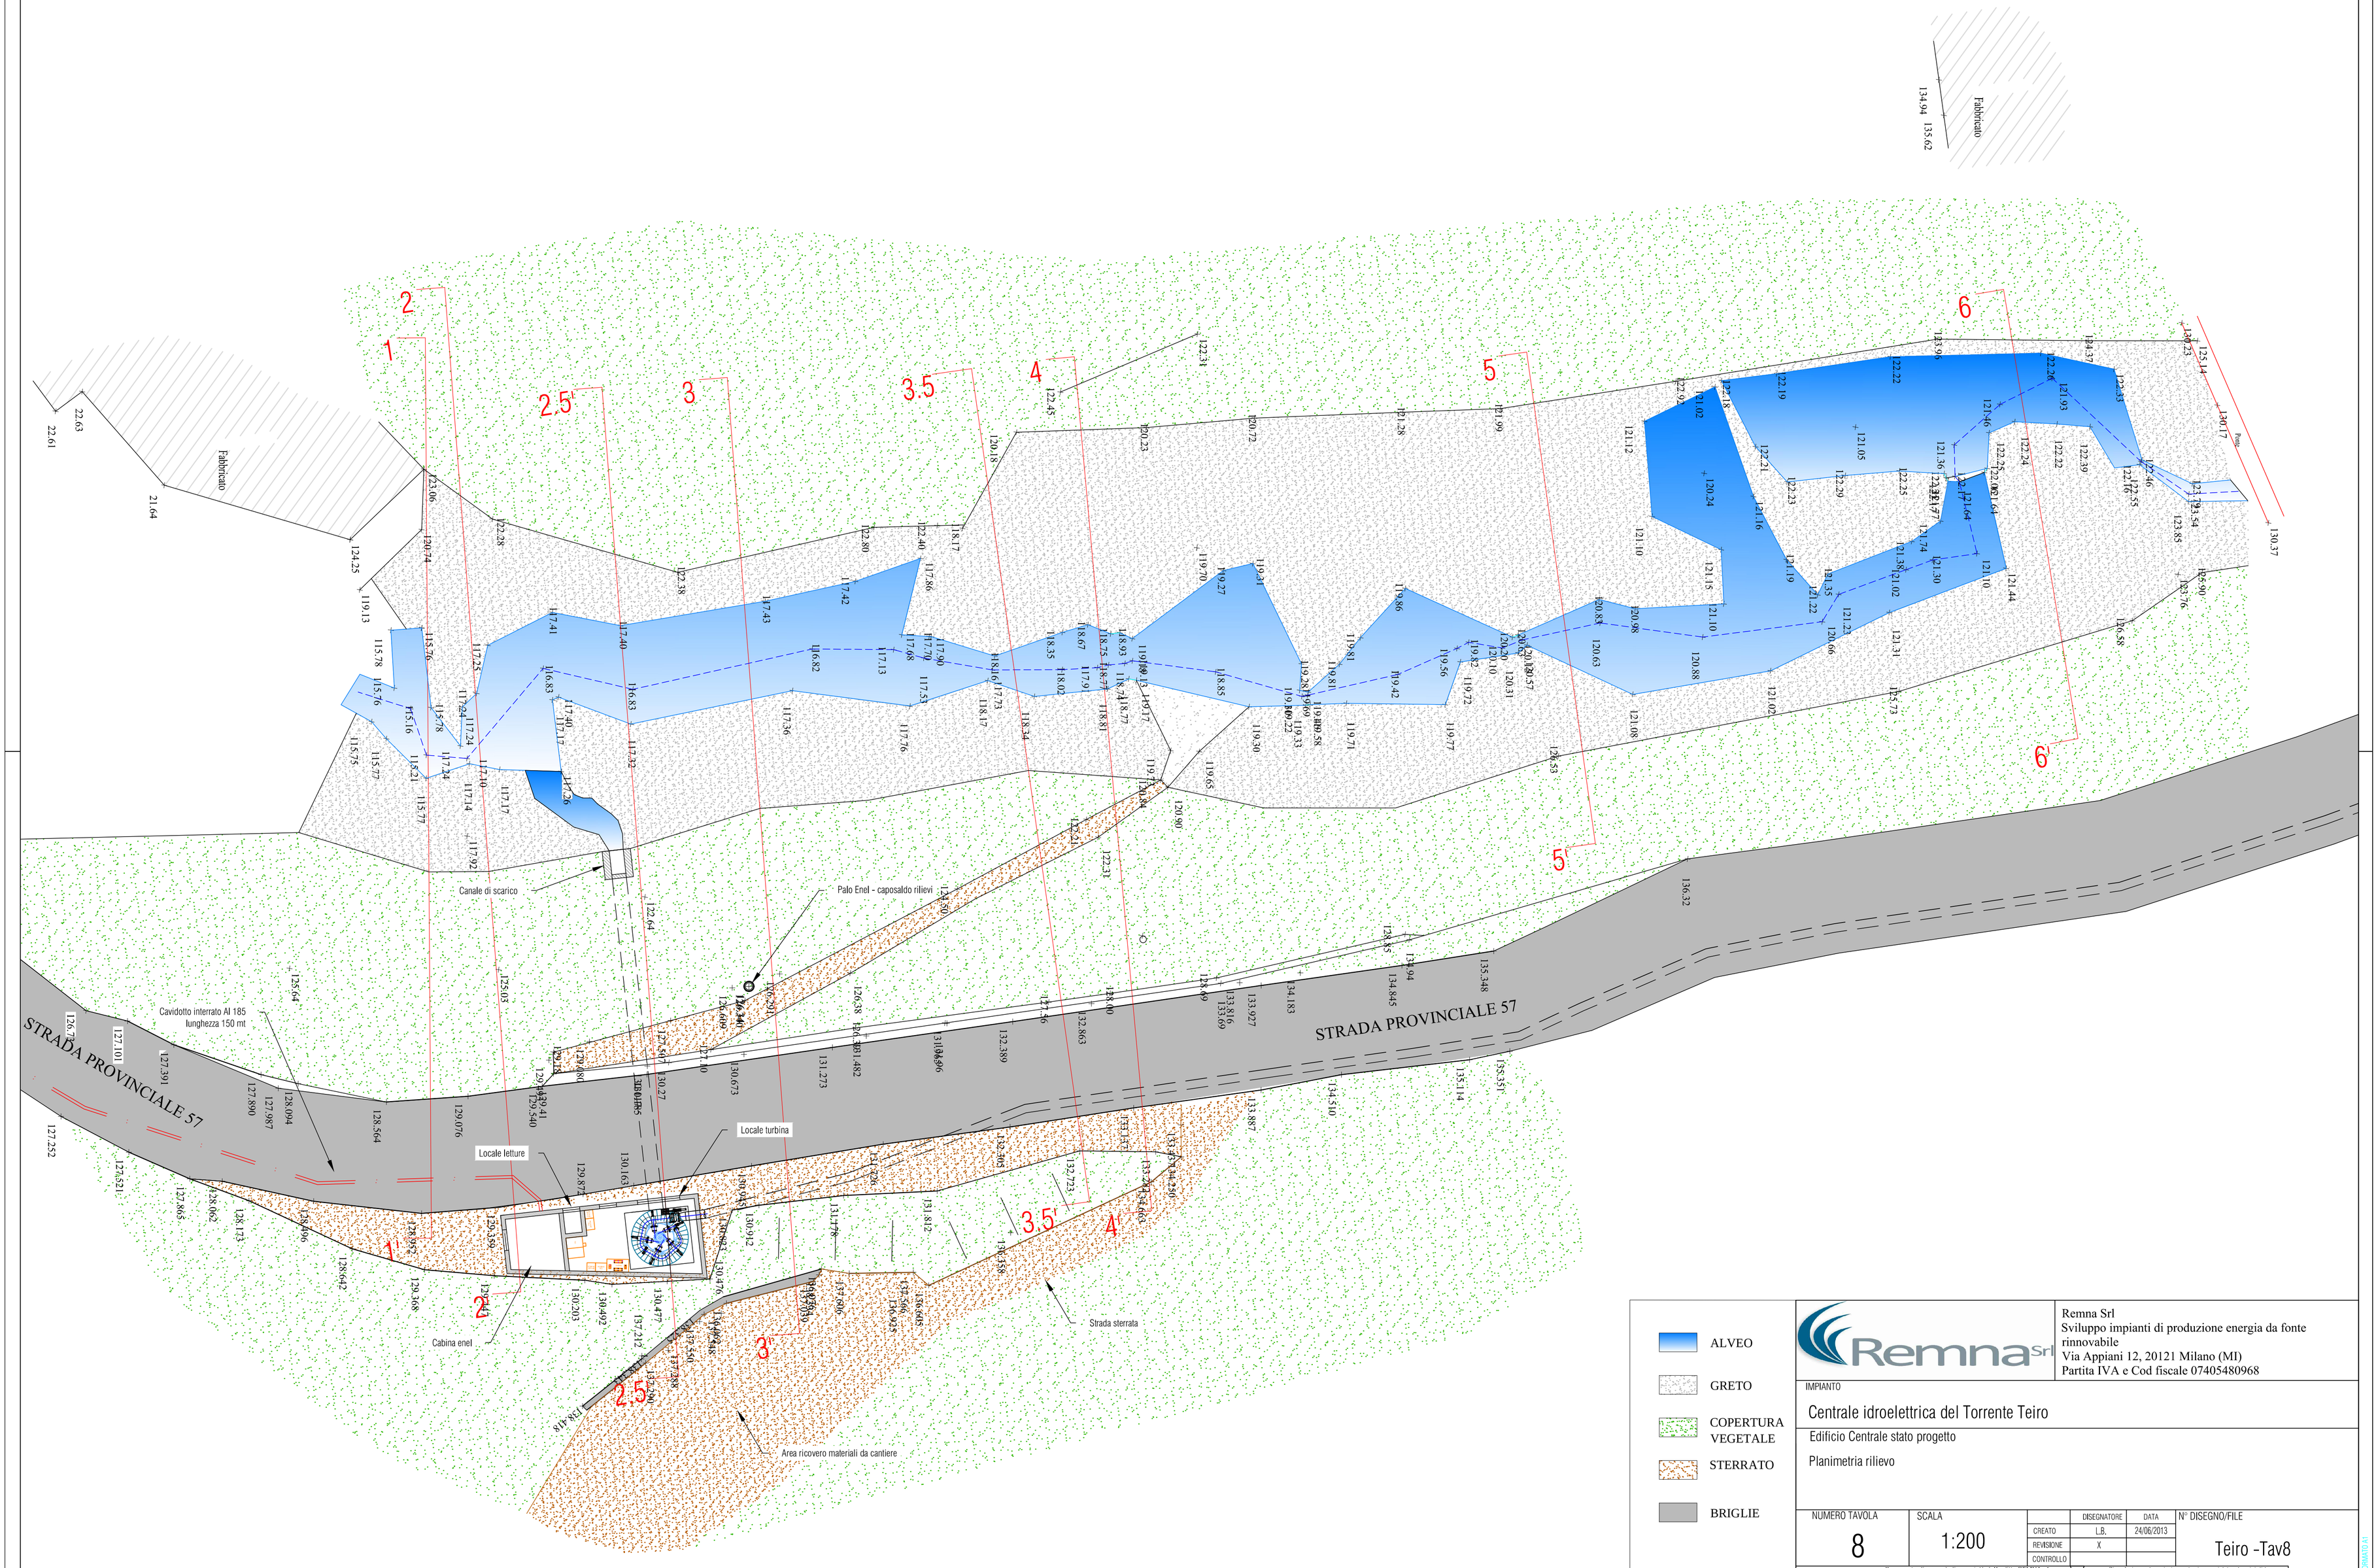


ALVEO

GRETO

COPERTURA VEGETALE

STERRATO

BRIGLIE

Remna Srl
Sviluppo impianti di produzione energia da fonte rinnovabile
Via Appiani 12, 20121 Milano (MI)
Partita IVA e Cod fiscale 07405480968

IMPIANTO

Centrale idroelettrica del Torrente Teiro

Edificio Centrale stato progetto

Planimetria rilievo

NUMERO TAVOLA	SCALA
8	1:200

	DISEGNATORE	DATA
CREATO	L.B.	24/06/2013
REVISIONE	X	
CONTROLLO		

N° DISEGNO/FILE: Teiro -Tav8

Il presente disegno è di proprietà della ditta REMNASrl
Riproduzione e trasmissione a terzi sono vietate a termini di legge