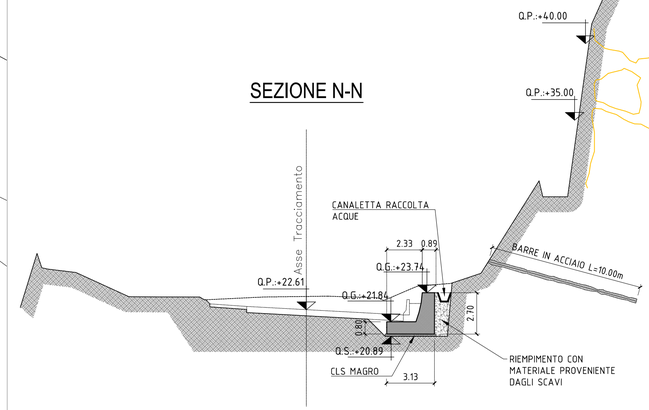


Doc. n.:02A\AUT|AMB|R008 - ALLEGATO 1
SOVRAPPOSIZIONE OPERE - GROTTA GUGLIELMI -
Scala 1:2000

E' VIETATA A NORMA DI LEGGE LA RIPRODUZIONE, ANCHE PARZIALE, NON AUTORIZZATA DEL PRESENTE DISEGNO