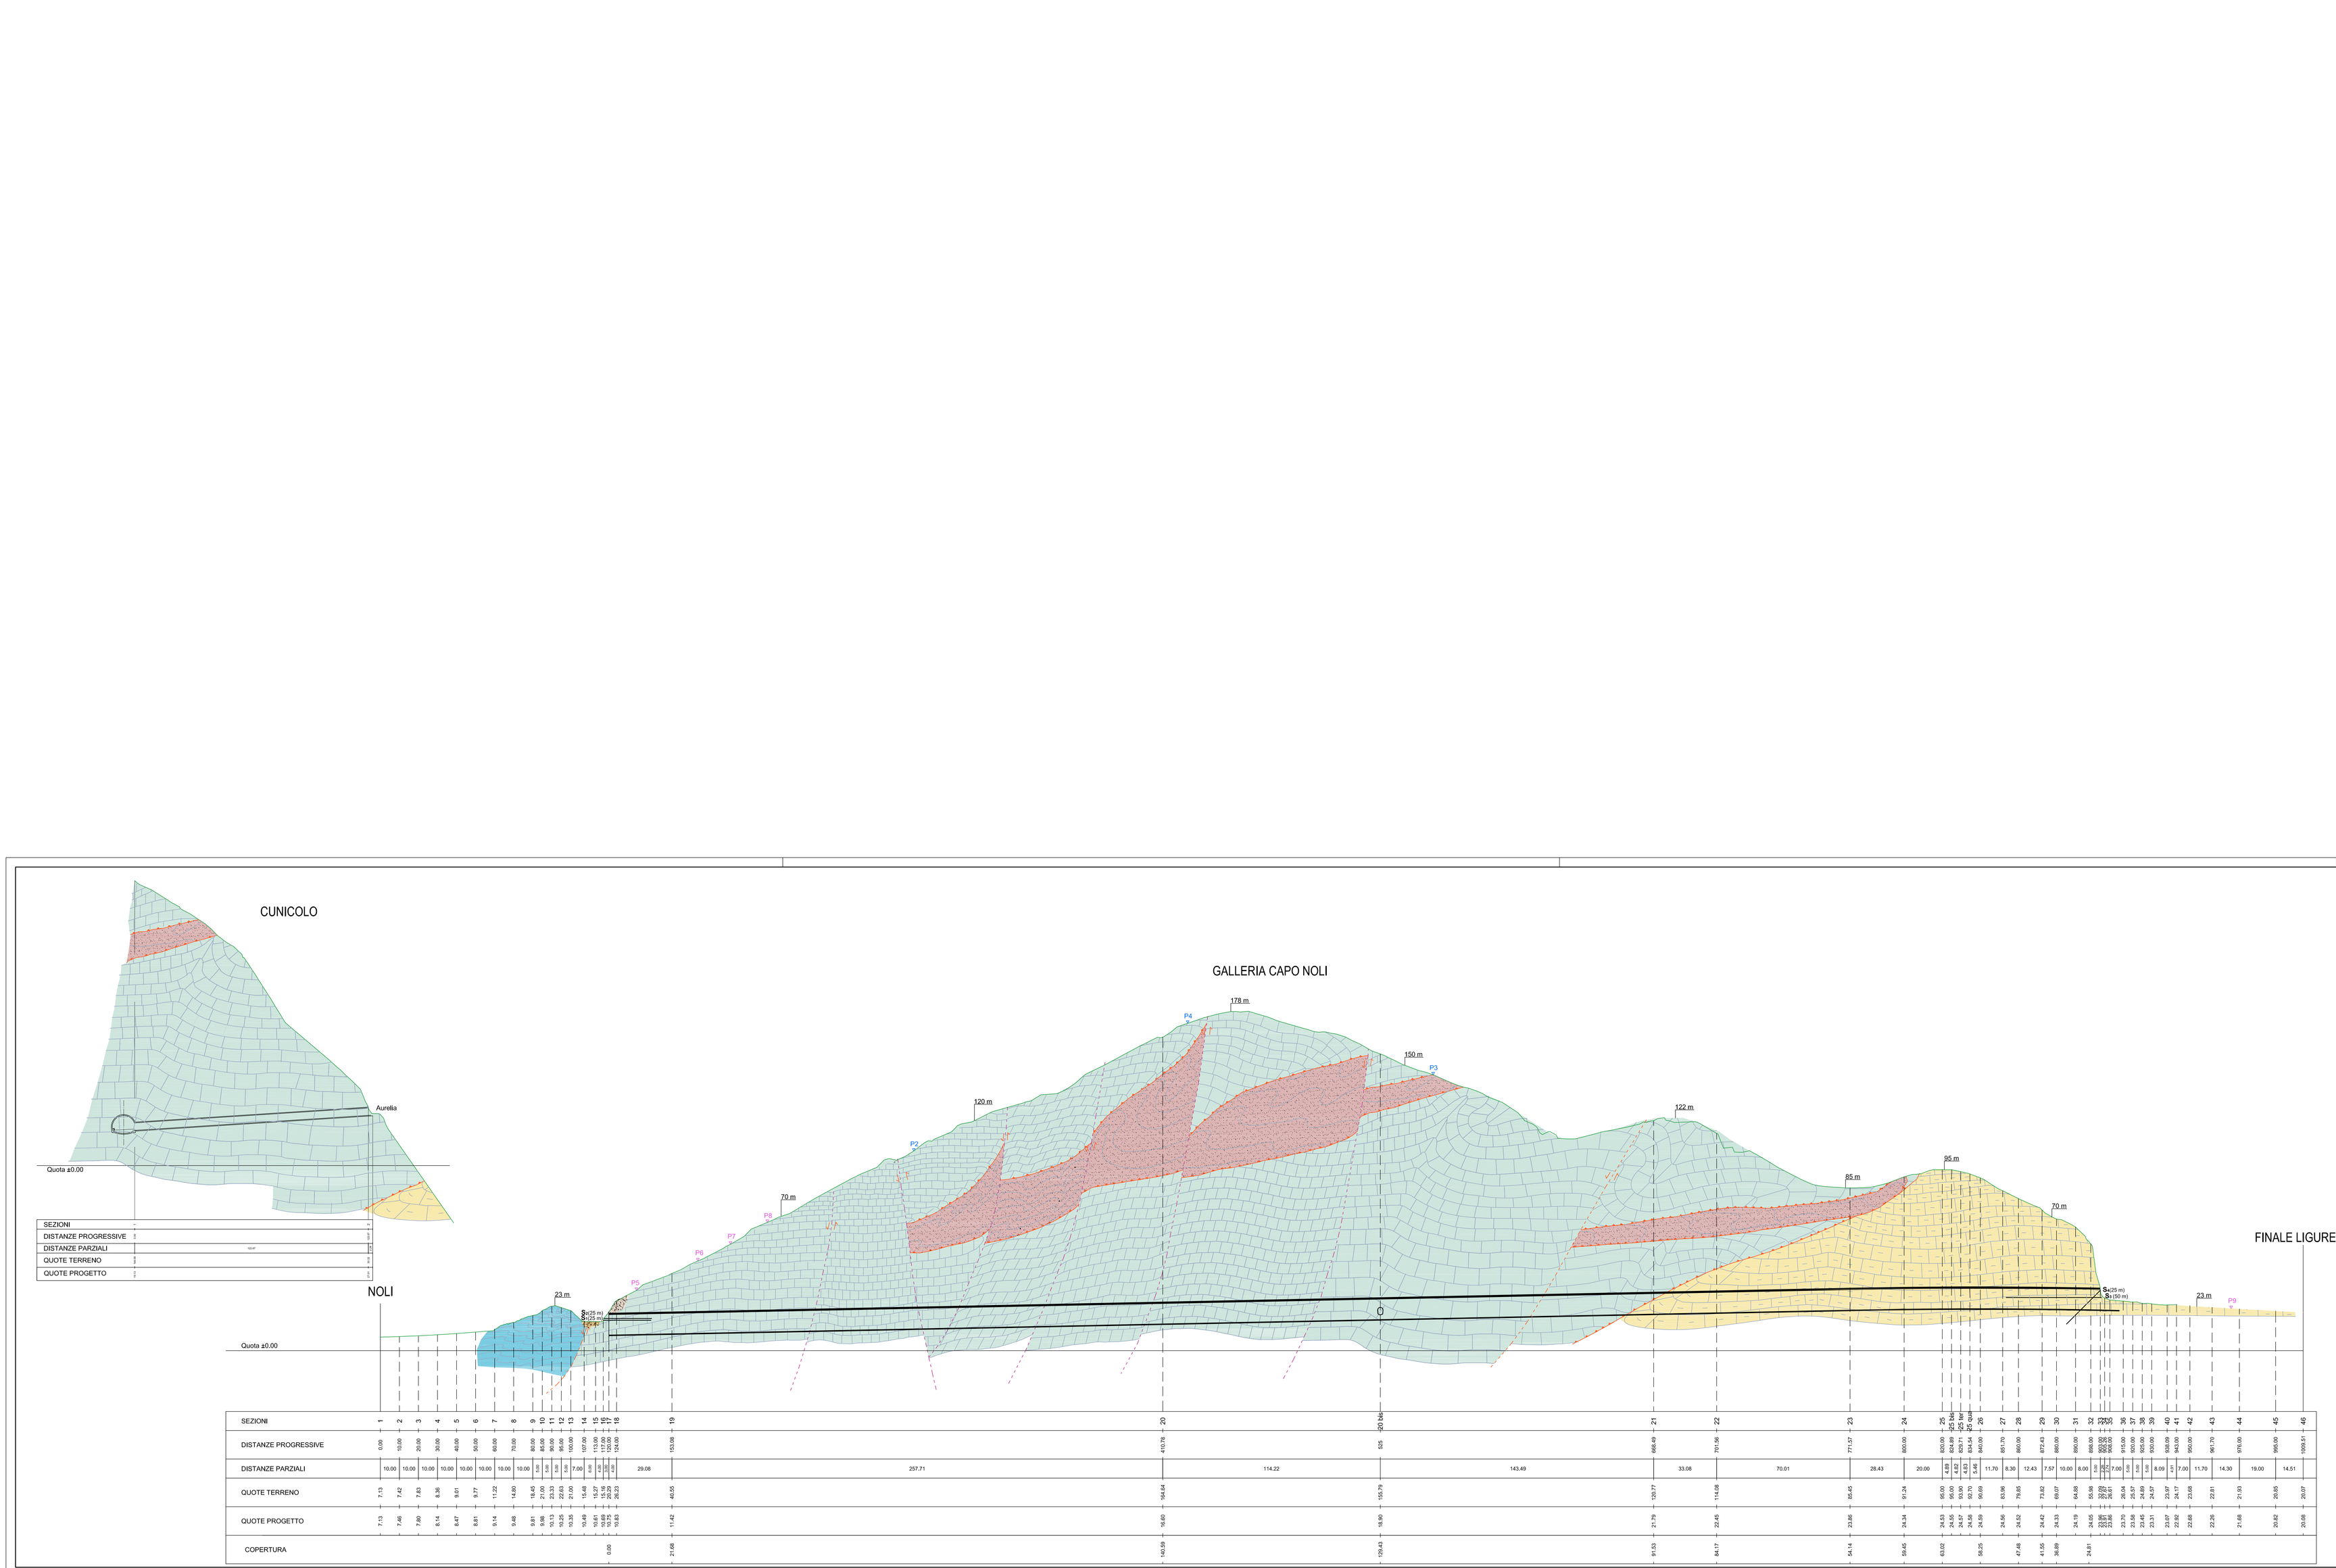


REVISIONE	DATA	DESCRIZIONE REVISIONE	REDATTO	CONTROLLATO	APPROVATO
REV.1	15/11/2011	Per Emissione	DM	FB	SB
REV.2	20/07/2012	Per Emissione	DM	FB	SB

REGIONE LIGURIA
DIPARTIMENTO PROGRAMMI REGIONALI, PORTI, TRASPORTI, LAVORI PUBBLICI ED EDILIZIA
Settore Progetti Infrastrutture Viabilità Porti e Logistica

Anas SpA
Direzione Centrale Progettazione

InfrastruttureLiguria S.p.A.

CONVENZIONE DEL 14 SETTEMBRE 2009 TRA REGIONE LIGURIA E INFRASTRUTTURE LIGURIA S.R.L. PER LA REALIZZAZIONE DI ATTIVITA' PER L'ATTUAZIONE DEL PROGRAMMA DI STUDI E PROGETTAZIONI INFRASTRUTTURALI STRATEGICHE

ATTIVITA'
VARIANTE DI TRACCIATO ALLA S.S. 1 AURELIA - CAPO NOLI

OGGETTO
PROGETTO DEFINITIVO

TITOLO
PROFILO GEOLOGICO

TIMBRO E FIRMA

TAVOLA N.
G4

REDATTO	CONTROLLATO	APPROVATO	DATA	SCALA	FORMATO	N.DOCUMENTO			REVISIONE
DM	FB	SB	20/07/12	1:1000	A3L	02A	DEF	GEO	T004	2

SPAZIO RISERVATO ALLA CODIFICA ANAS

CODICE PROGETTO: PROGETTO D P G 0 9 | LIV. PROG. 1 1 | N. PROG. 0 1
CODICE ELABORATO: T 0 0 G E O 1 G E O F G 0 1

RESPONSABILE DEL PROCEDIMENTO
Ing. Nicola Dinnella