
PLANIMETRIA
Scala 1:200

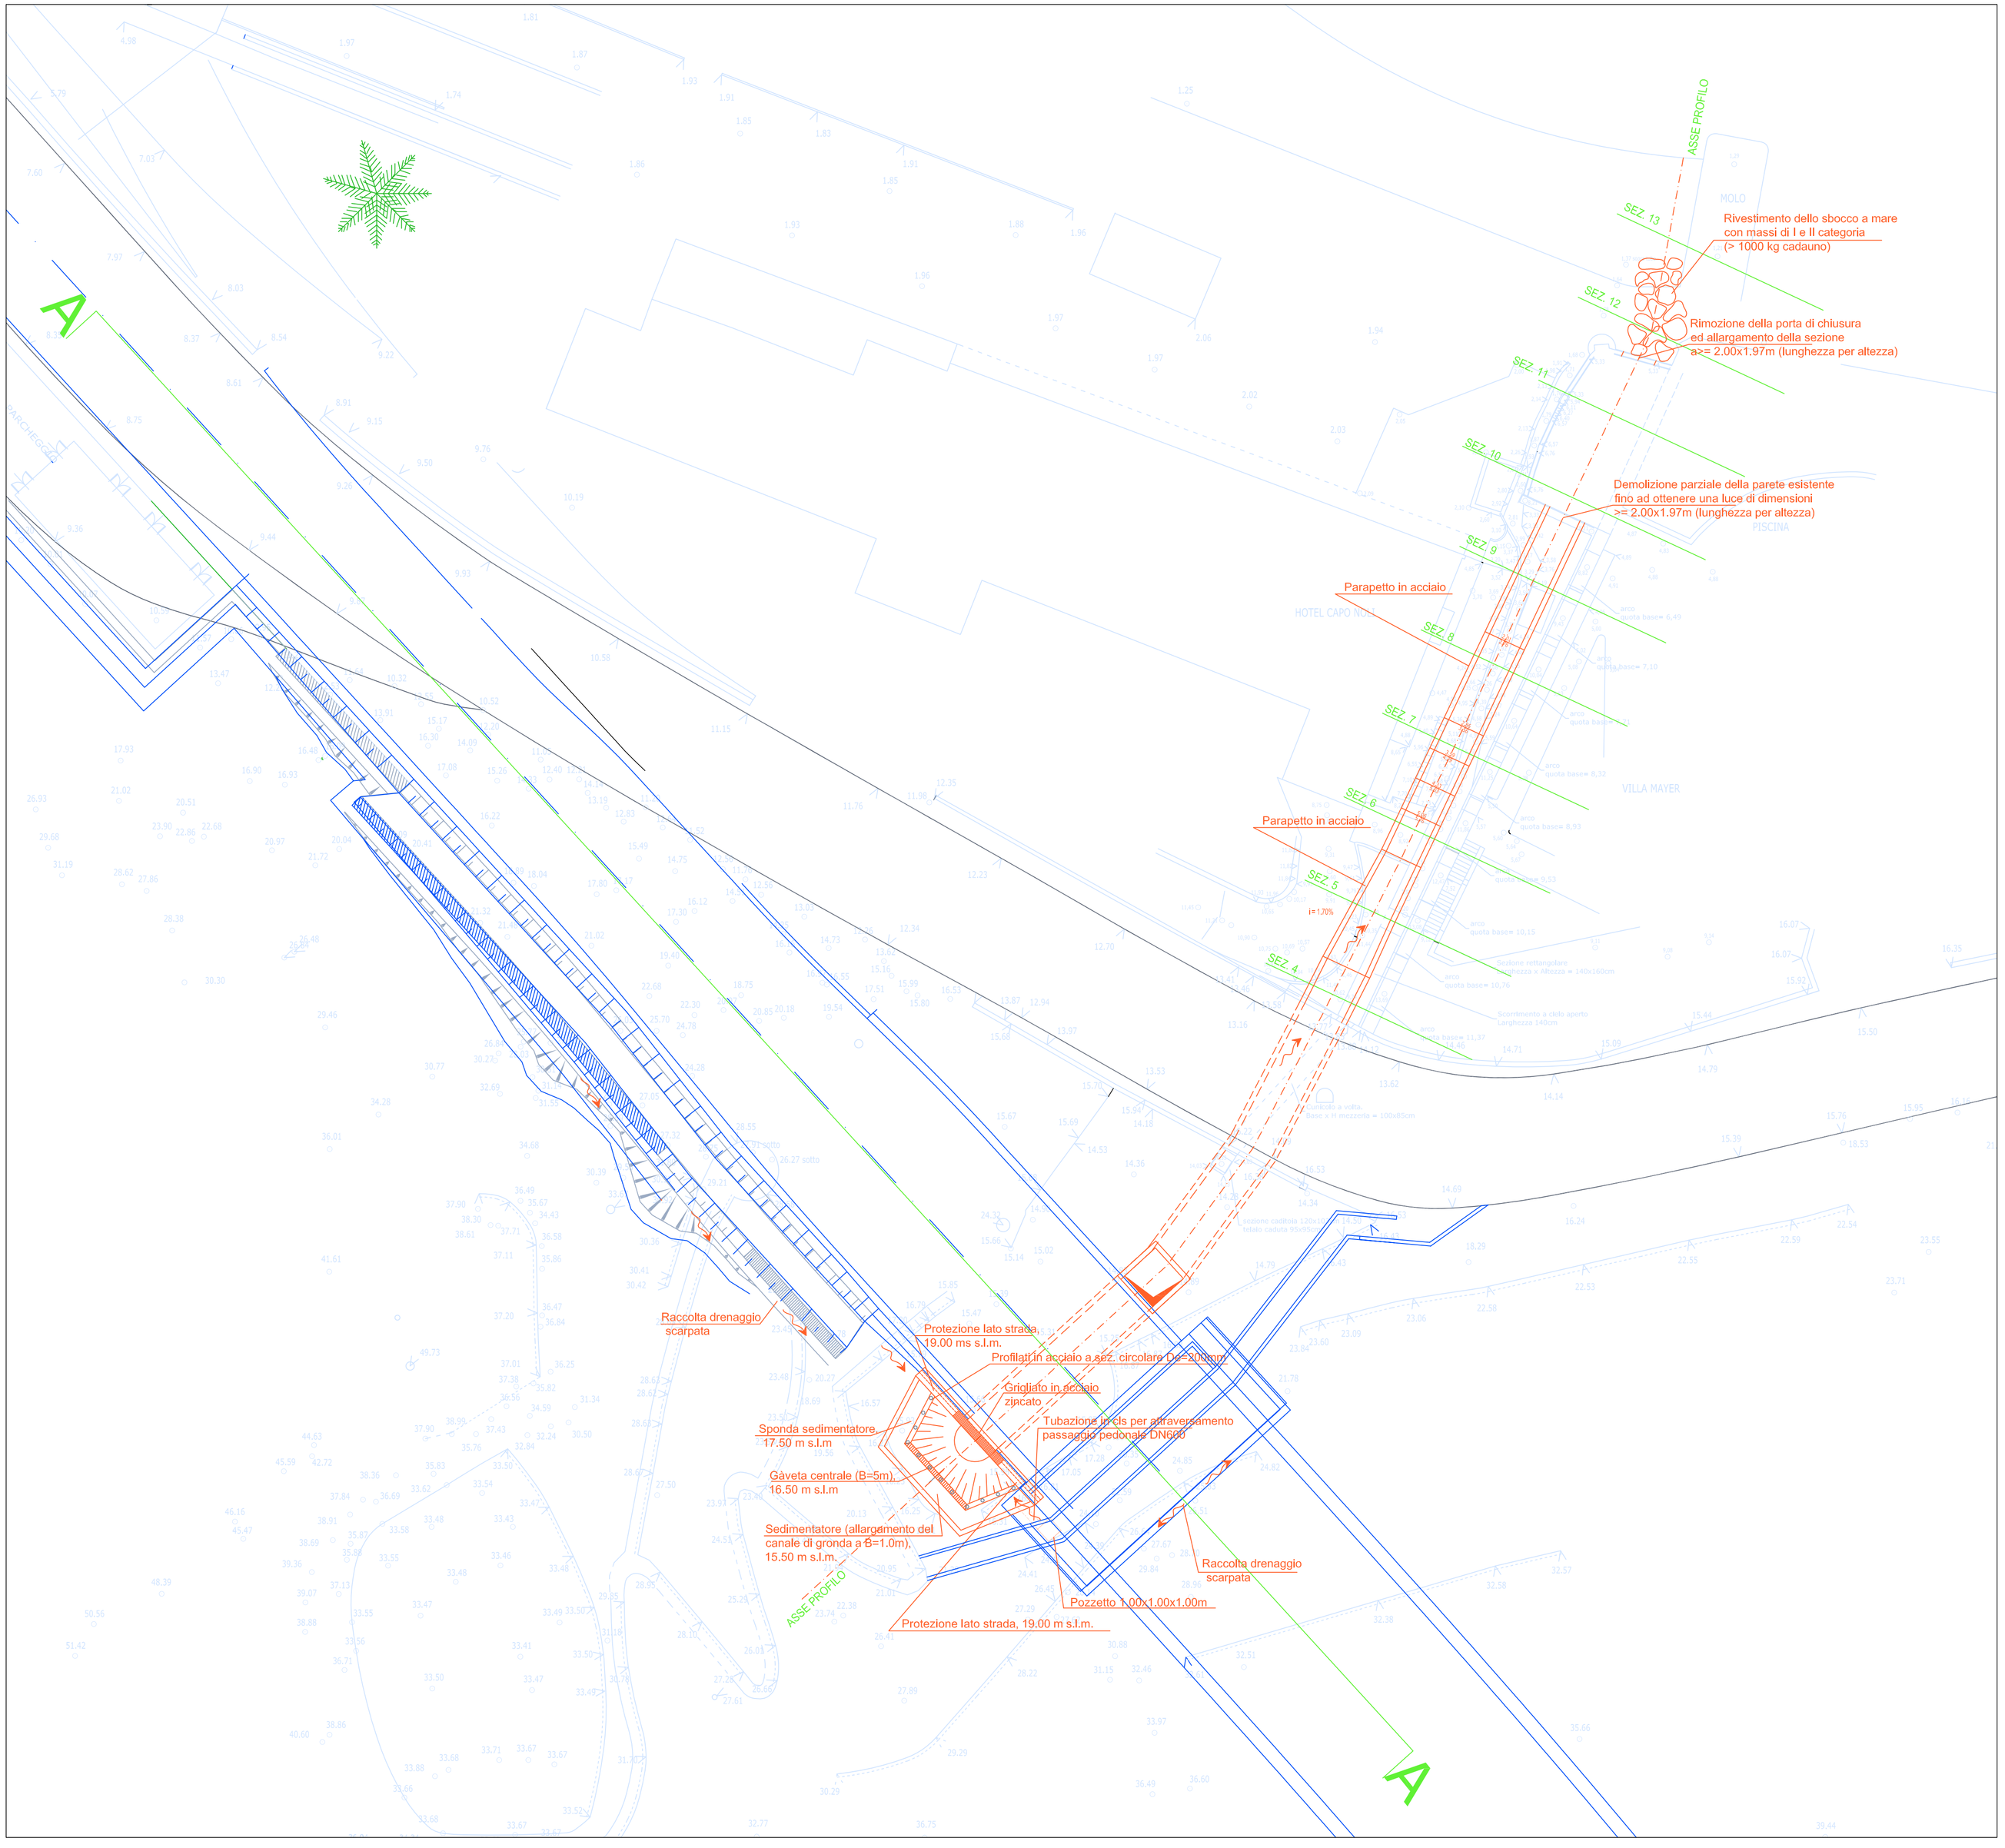

LEGENDA

Stato di fatto

- 16.31 RILIEVO CARTOGRAFICO
- ATTUALE TRACCIATO S.S.1 AURELIA

Progetto

- SEZ. 4 TRACCIA SEZIONI TRASVERSALI
- OPERE STRADALI
- SISTEMAZIONE RIO PRETE BERNARDINI

REVISIONE	DATA	DESCRIZIONE REVISIONE	REDATTO	CONTROLLATO	APPROVATO
REV.1	15/11/11	Per Emissione	EB	FB	SB
REV.2	15/06/12	Per Emissione	EB	FB	SB

REGIONE LIGURIA
DIPARTIMENTO PROGRAMMI REGIONALI, PORTI, TRASPORTI, LAVORI PUBBLICI ED EDILIZIA
Settore Progetti Infrastrutture Viabilità Porti e Logistica

Anas SpA
Direzione Centrale Progettazione

InfrastruttureLiguria
GRUPPO FILSE

CONVENZIONE DEL 14 SETTEMBRE 2009 TRA REGIONE LIGURIA E INFRASTRUTTURE LIGURIA S.R.L. PER LA REALIZZAZIONE DI ATTIVITA' PER L'ATTUAZIONE DEL PROGRAMMA DI STUDI E PROGETTAZIONI INFRASTRUTTURALI STRATEGICHE

ATTIVITA'
VARIANTE DI TRACCIATO ALLA S.S. 1 AURELIA - CAPO NOLI

OGGETTO
PROGETTO DEFINITIVO

TITOLO
SISTEMAZIONE RIO PRETE BERNARDINI - PLANIMETRIA

TIMBRO E FIRMA

TAVOLA N.
I2

REDATTO	CONTROLLATO	APPROVATO	DATA	SCALA	FORMATO	N.DOCUMENTO				REVISIONE
EB	FB	SB	15/06/12	1:200	A1	02A	DEF	IDR	T002	2

SPAZIO RISERVATO ALLA CODIFICA ANAS

CODICE PROGETTO									CODICE ELABORATO									RESPONSABILE DEL PROCEDIMENTO
LOTTO		LIV. PROG.		N. PROG.														
D	H	G	E	0	5	A	1	1	0	1	I	0	0	I	D	R	P	L	0	1	Ing. Nicola Dinnella

*** 0 000 00-00 00.00.00 XX