

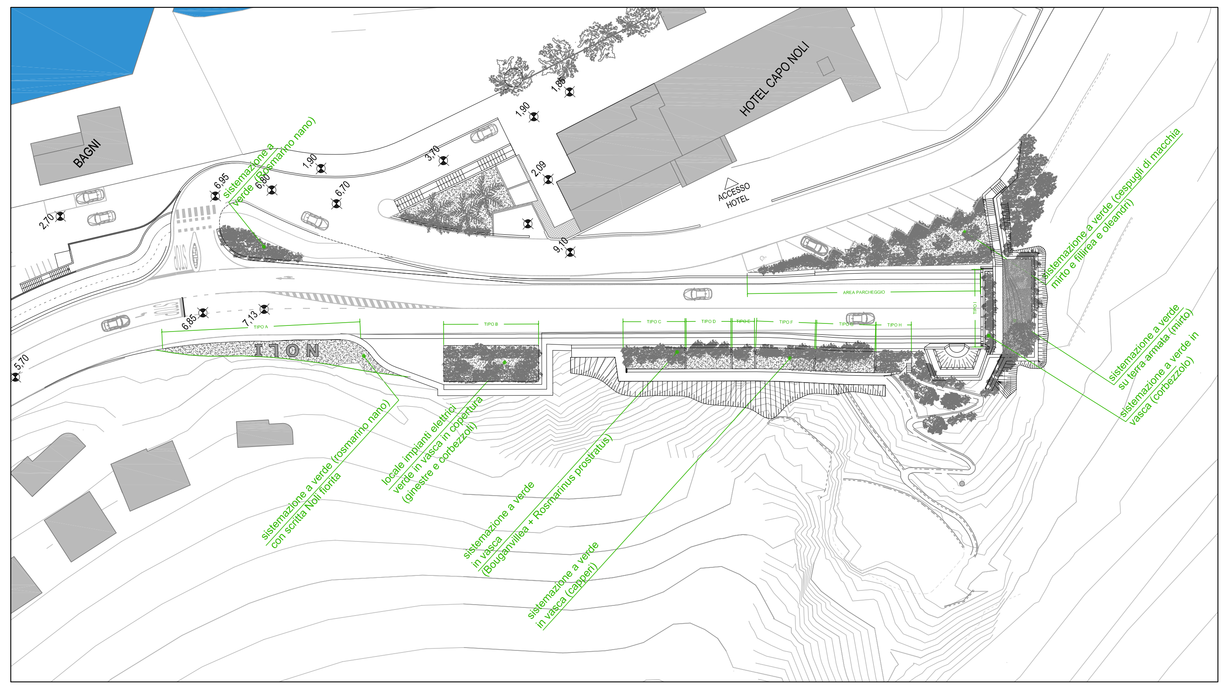



PLANIMETRIA OPERE A VERDE LATO NOLI - SCALA 1:500

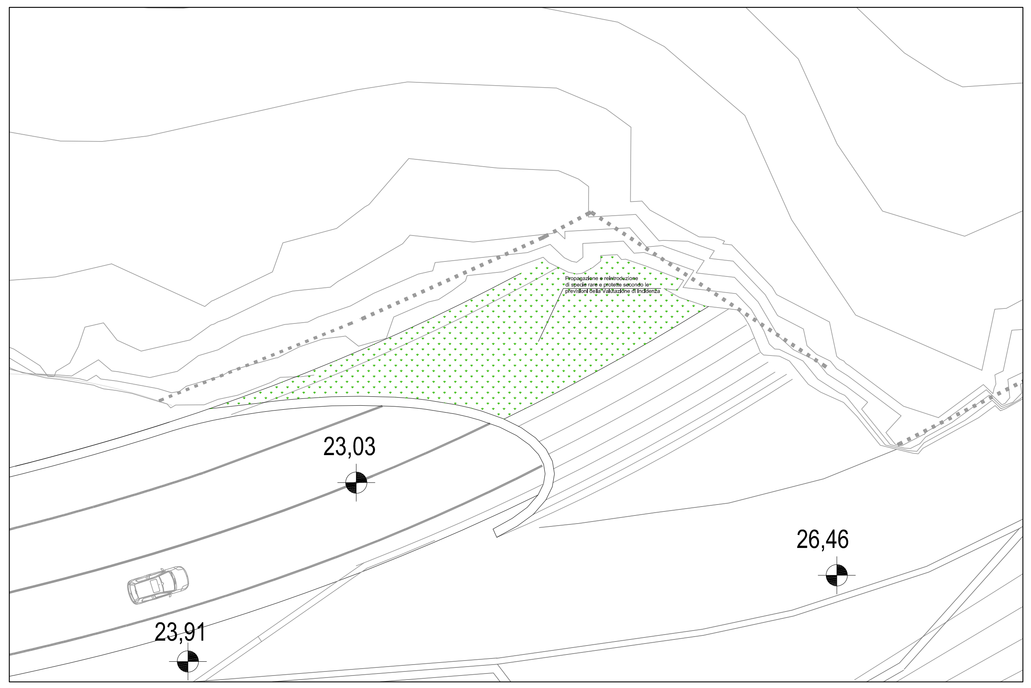


AREA RICOSTRUZIONE HABITAT LATO FINALE- SCALA 1:200

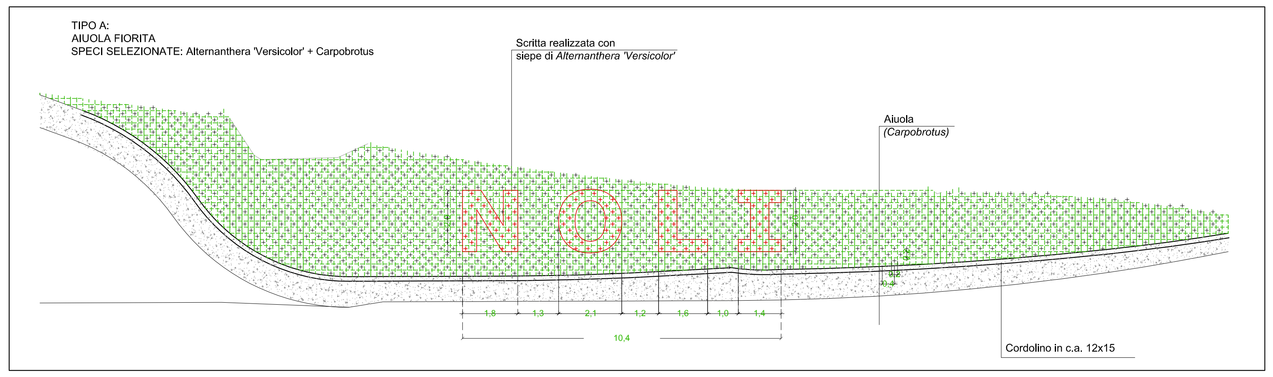


SESTO DI IMPIANTO - SCALA 1:100

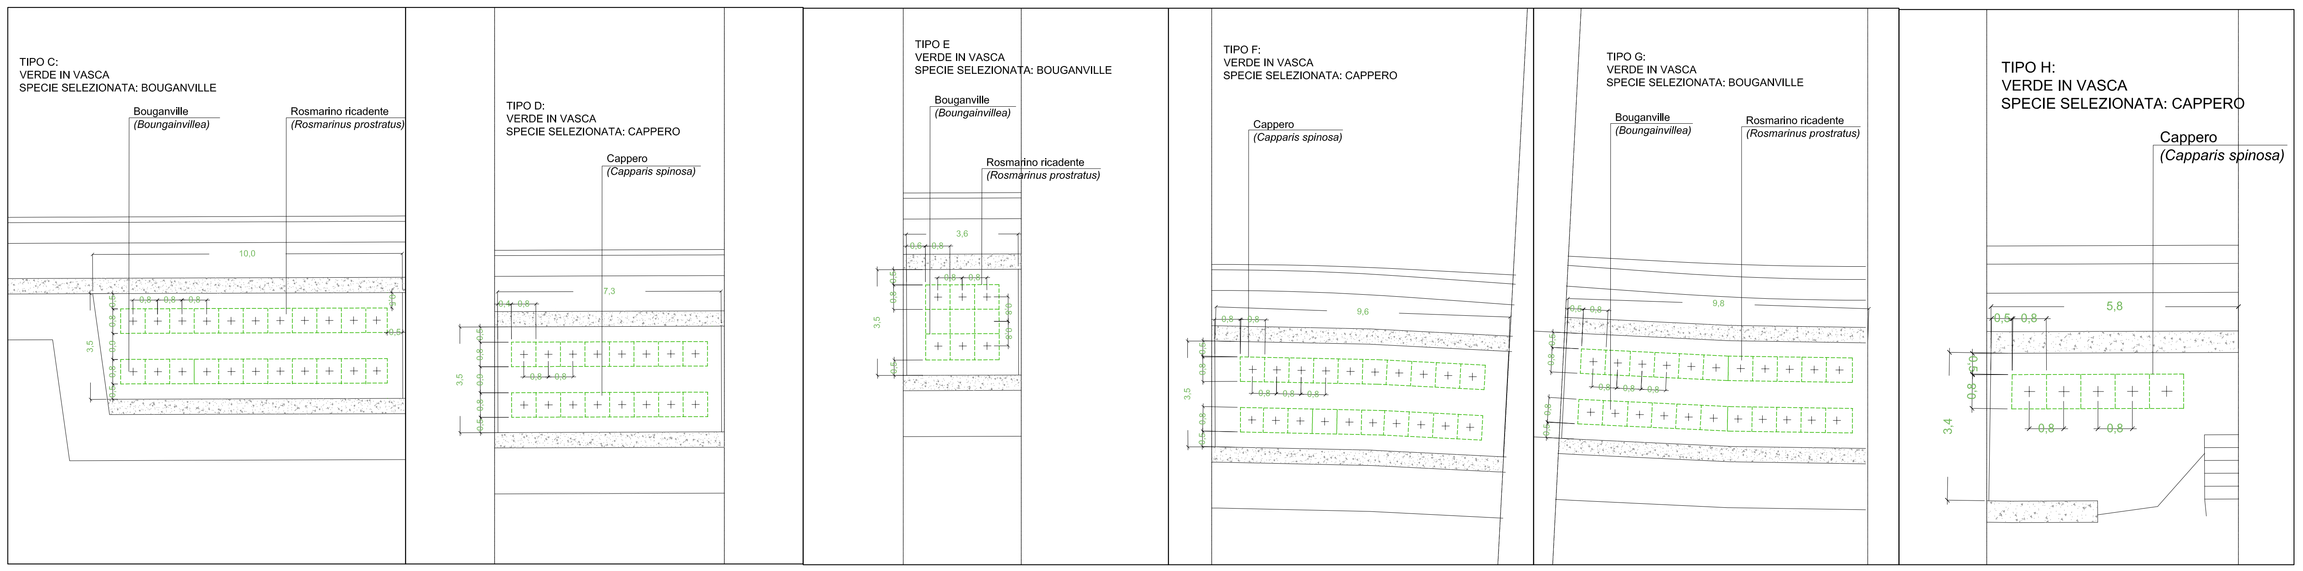


SESTO DI IMPIANTO - SCALA 1:100

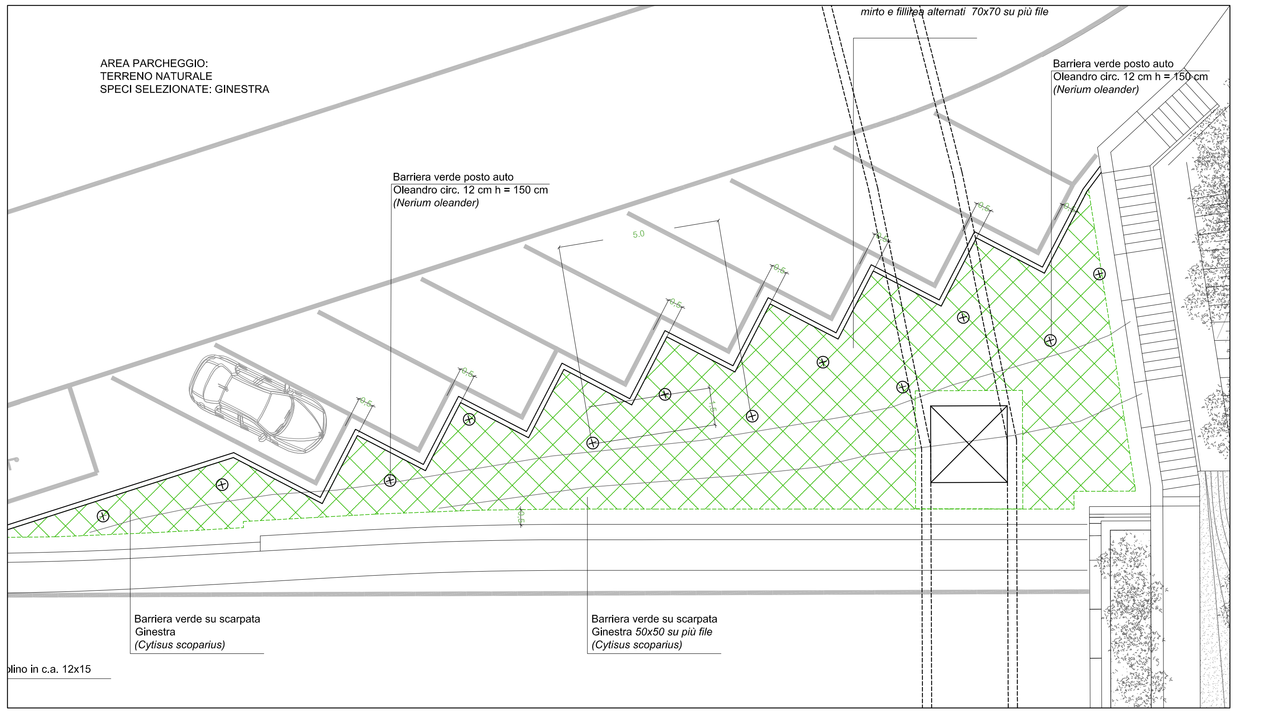


SESTO DI IMPIANTO - SCALA 1:100

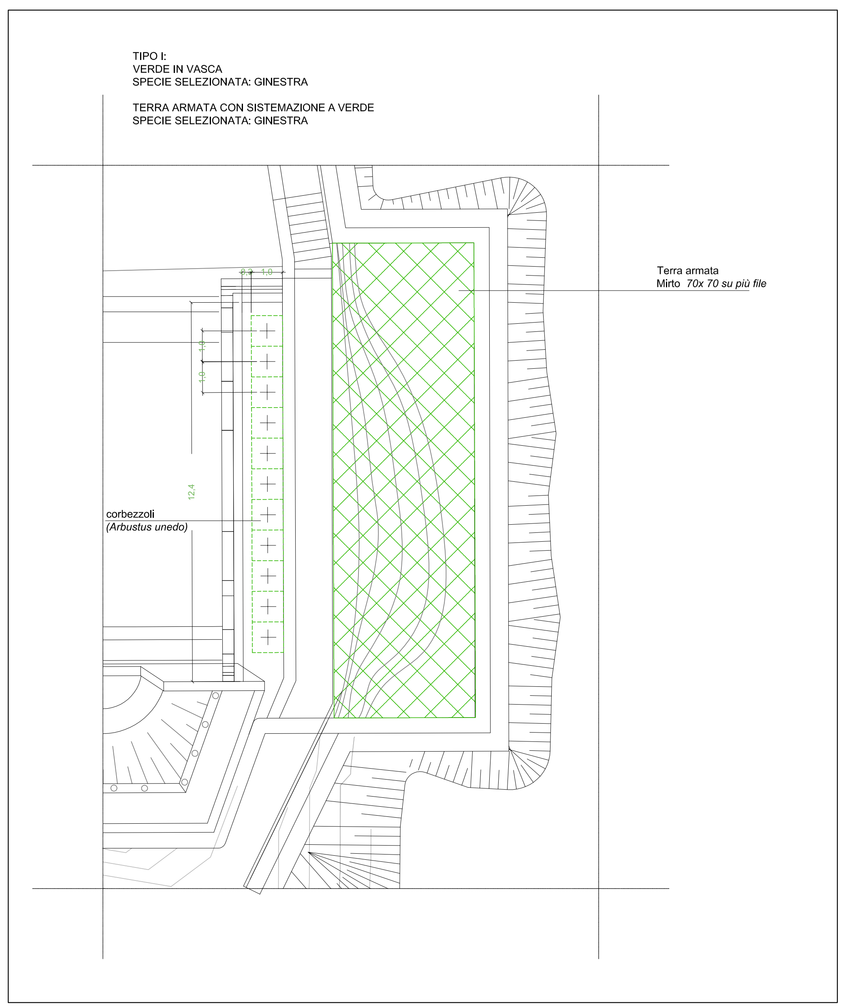

SESTO DI IMPIANTO - SCALA 1:100

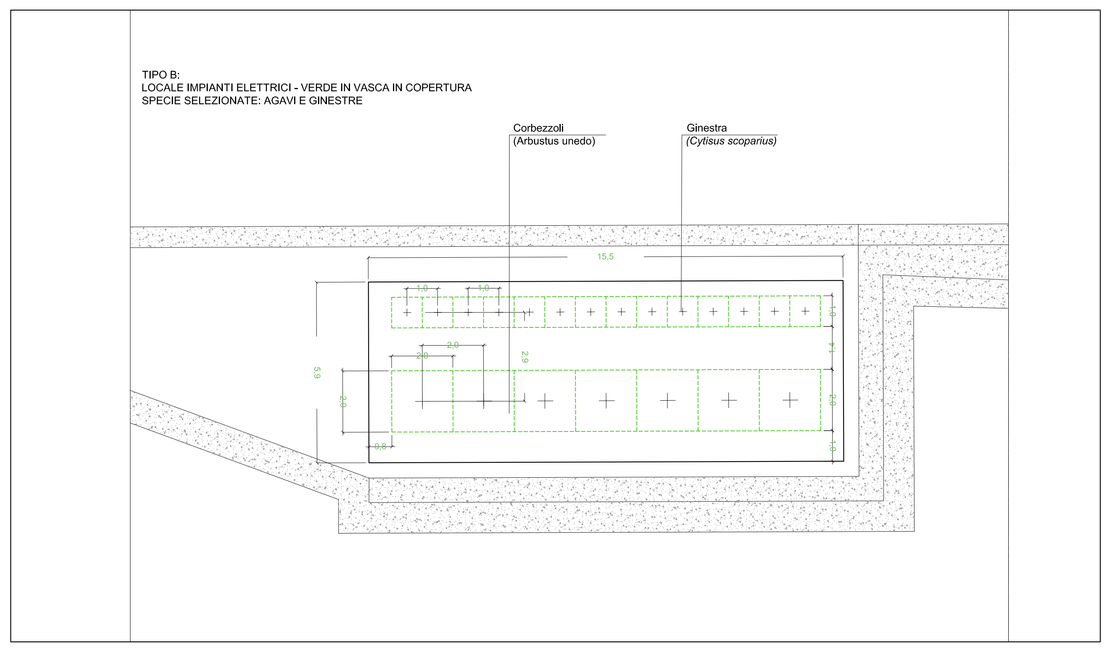

SESTO DI IMPIANTO - SCALA 1:100

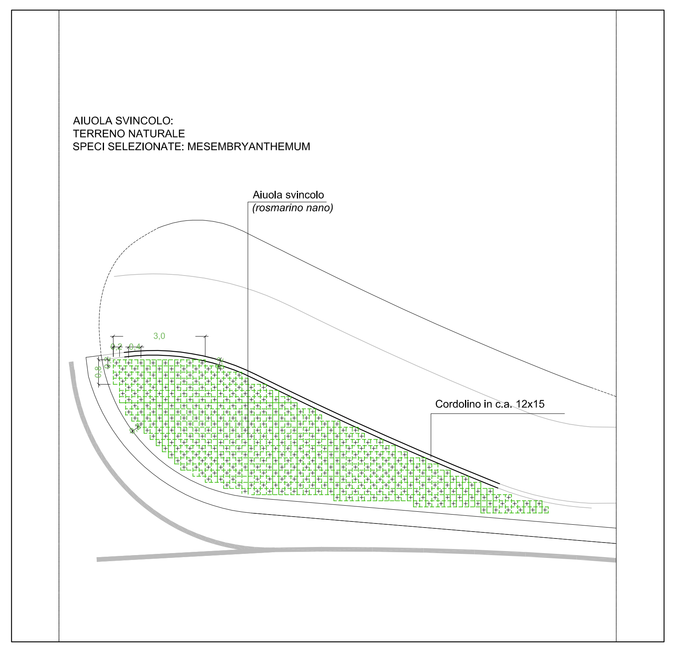

SESTO DI IMPIANTO - SCALA 1:100

Nota: su tutte le aree verdi indicate è prevista la paciamatura con essenze resinose in pezzatura da 2,5-4 cm

REVISIONE	DATA	DESCRIZIONE REVISIONE	REDATTO	CONTROLLATO	APPROVATO
REV.2	20/07/2012	Per Emissione	LP	FB	SB

REGIONE LIGURIA
DIPARTIMENTO PROGRAMMI REGIONALI, PORTI, TRASPORTI, LAVORI PUBBLICI ED EDILIZIA
Settore Progetti Infrastrutture Viabilità Porti e Logistica

Anas SpA
Direzione Centrale Progettazione

InfrastruttureLiguria
GRUPPO FILSE

CONVENZIONE DEL 14 SETTEMBRE 2009 TRA REGIONE LIGURIA E INFRASTRUTTURE LIGURIA S.R.L. PER LA REALIZZAZIONE DI ATTIVITA' PER L'ATTUAZIONE DEL PROGRAMMA DI STUDI E PROGETTAZIONI INFRASTRUTTURALI STRATEGICHE

ATTIVITA'
VARIANTE DI TRACCIATO ALLA S.S. 1 AURELIA - CAPO NOLI

OGGETTO
PROGETTO DEFINITIVO

TITOLO
OPERE A VERDE E SESTI DI IMPIANTO

TIMBRO E FIRMA

TAVOLA N.
V1

REDATTO	CONTROLLATO	APPROVATO	DATA	SCALA	FORMATO	N.DOCUMENTO				REVISIONE
LP	FB	SB	20/07/12	Varie	A0	02A	DEF	VRD	T001	2

SPAZIO RISERVATO ALLA CODIFICA ANAS

CODICE PROGETTO					CODICE ELABORATO										RESPONSABILE DEL PROCEDIMENTO
PROGETTO	LIV. PROG.	N. PROG.													
DPGE	05	D	11	01	T	0	0	I	A	34	A	M	B	P	L 01	*Ing. Nicola Dinnella*

TUTELATA A NORMA DEI CODICI LA RIPRODUZIONE ANCHE PARZIALE E NON AUTORIZZATA DEL PRESENTE DISEGNO