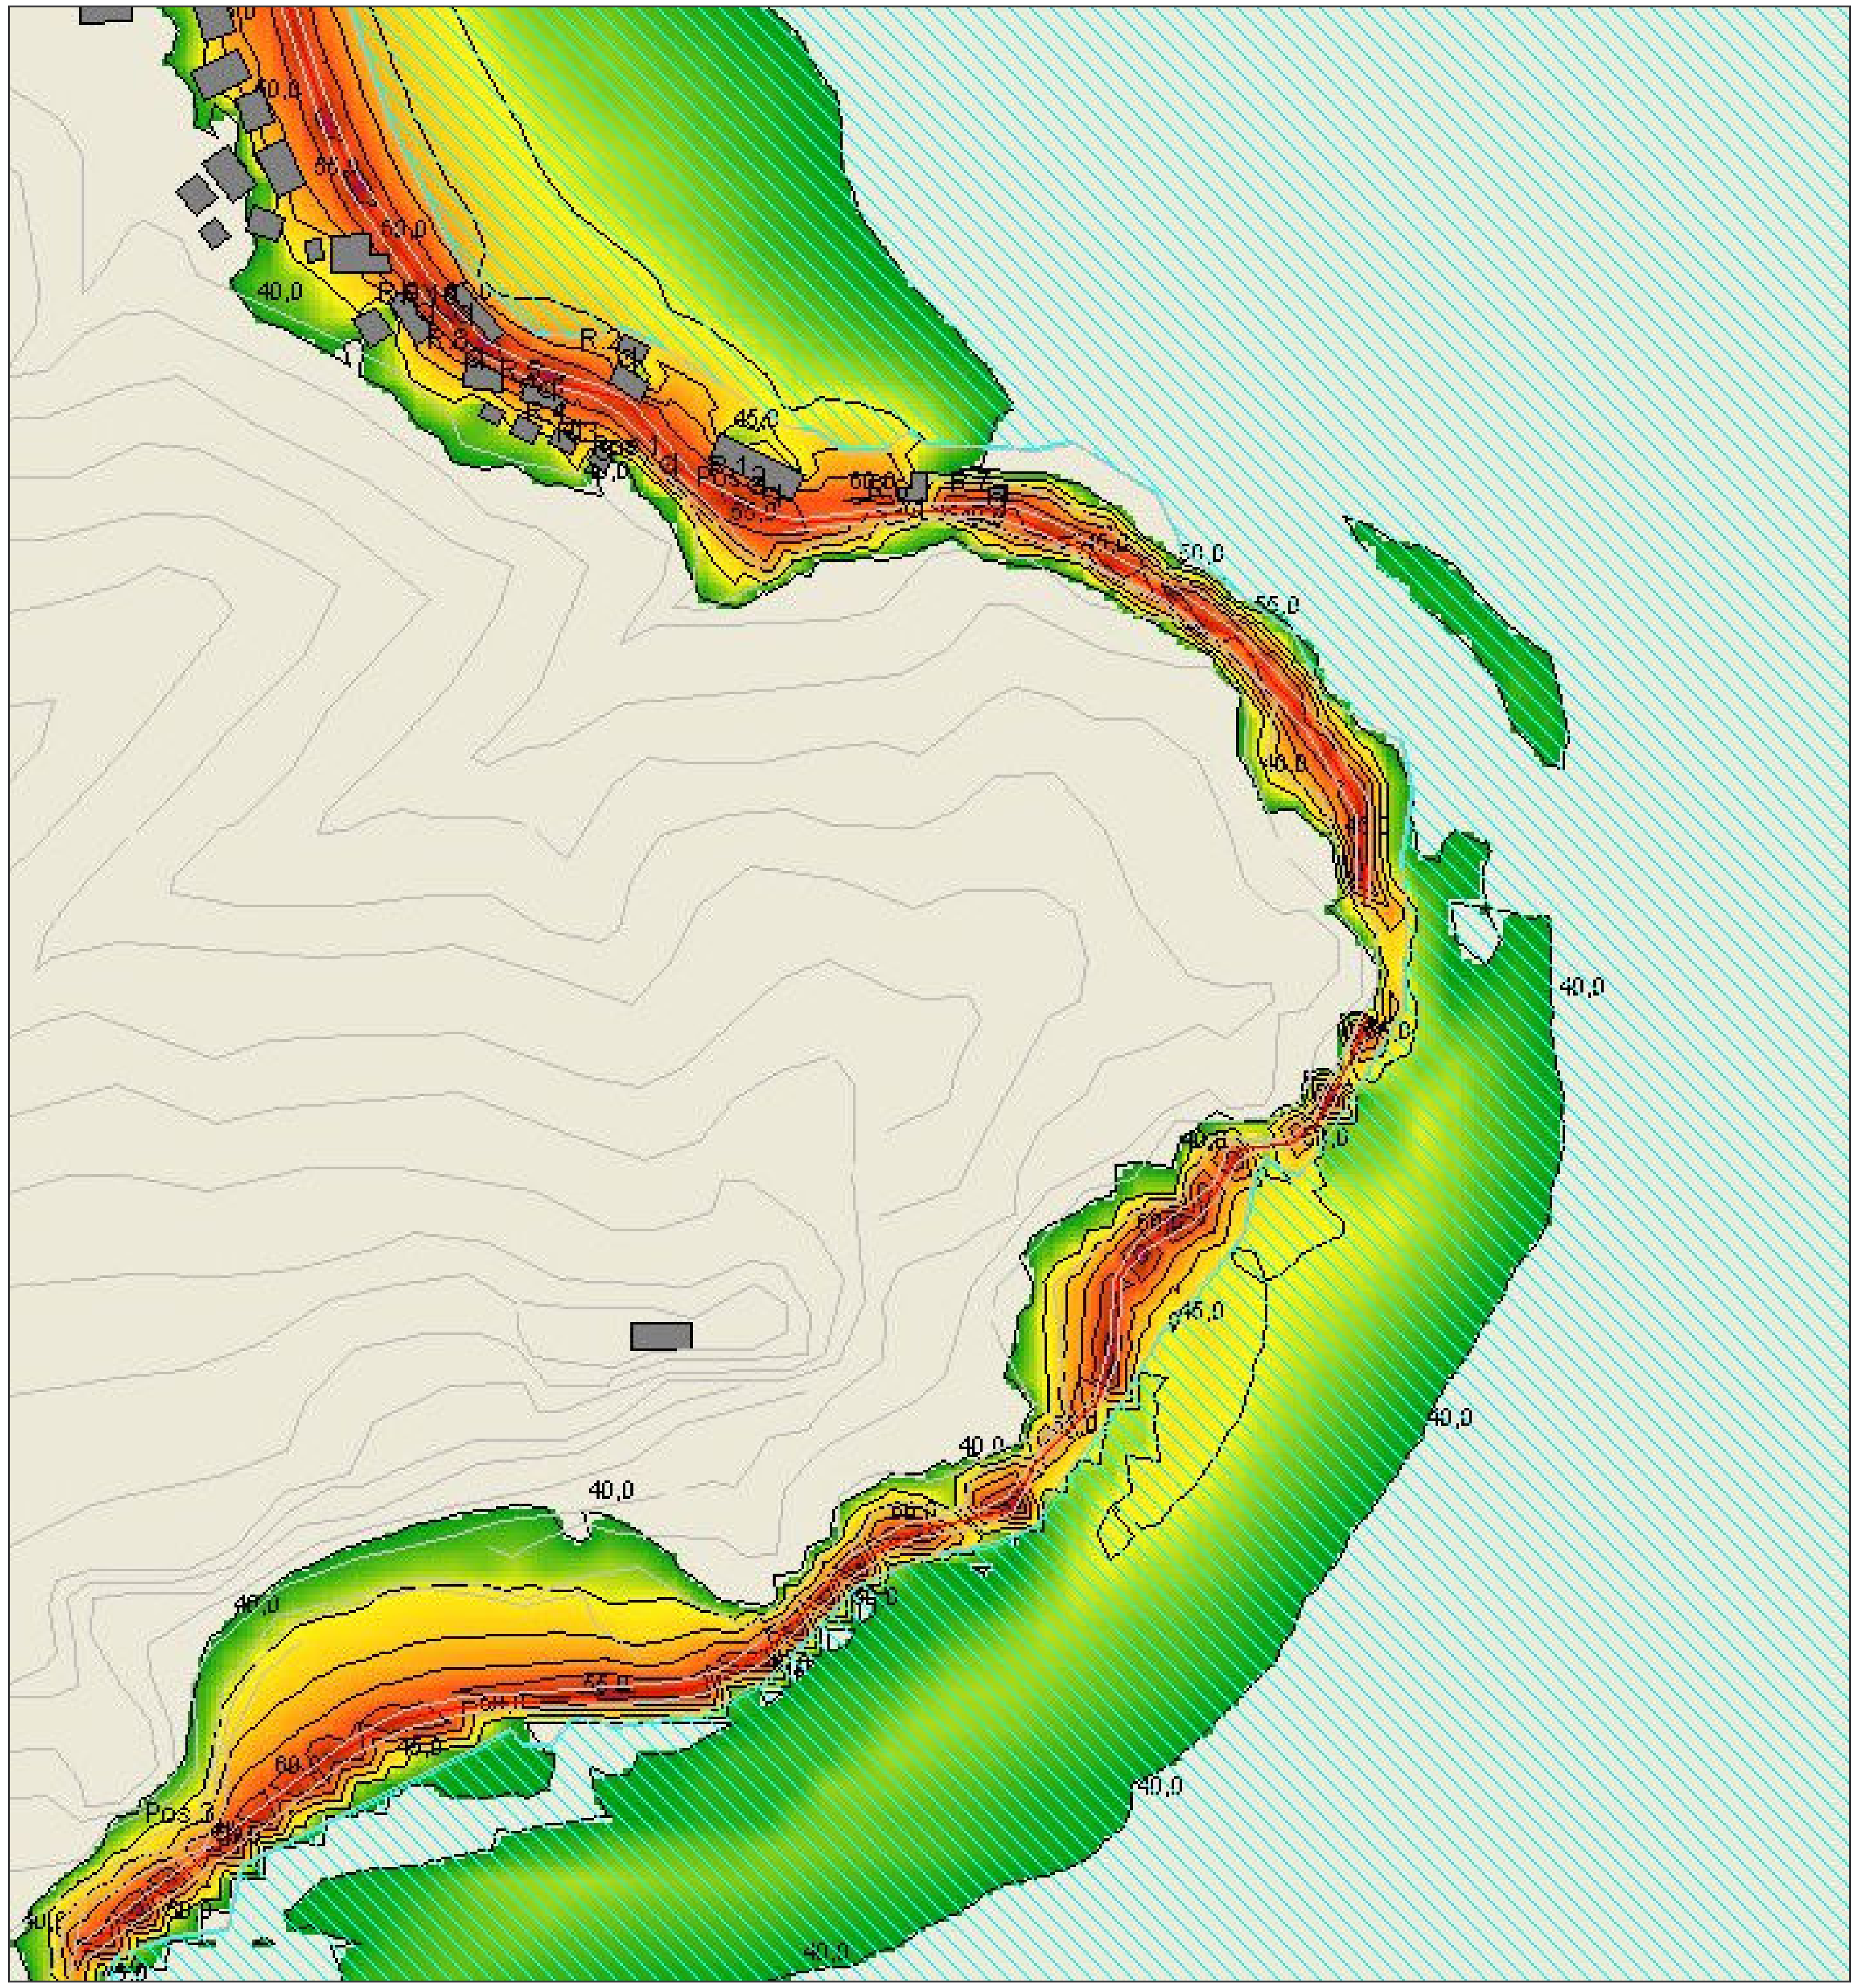
# ALLEGATI D.1- D.12


## SCALA CROMATICA – CORRISPONDENZA LIVELLI SONORI IN ACCORDI CON NORMA

UNI 9884:97 *Acustica. Caratterizzazione acustica del territorio mediante la descrizione del rumore ambientale.*


| nr | Value | fill color |
|---|---|---|
| 1 | 40,0 | |
| 2 | 45,0 | |
| 3 | 50,0 | |
| 4 | 55,0 | |
| 5 | 60,0 | |
| 6 | 65,0 | |
| 7 | 70,0 | |



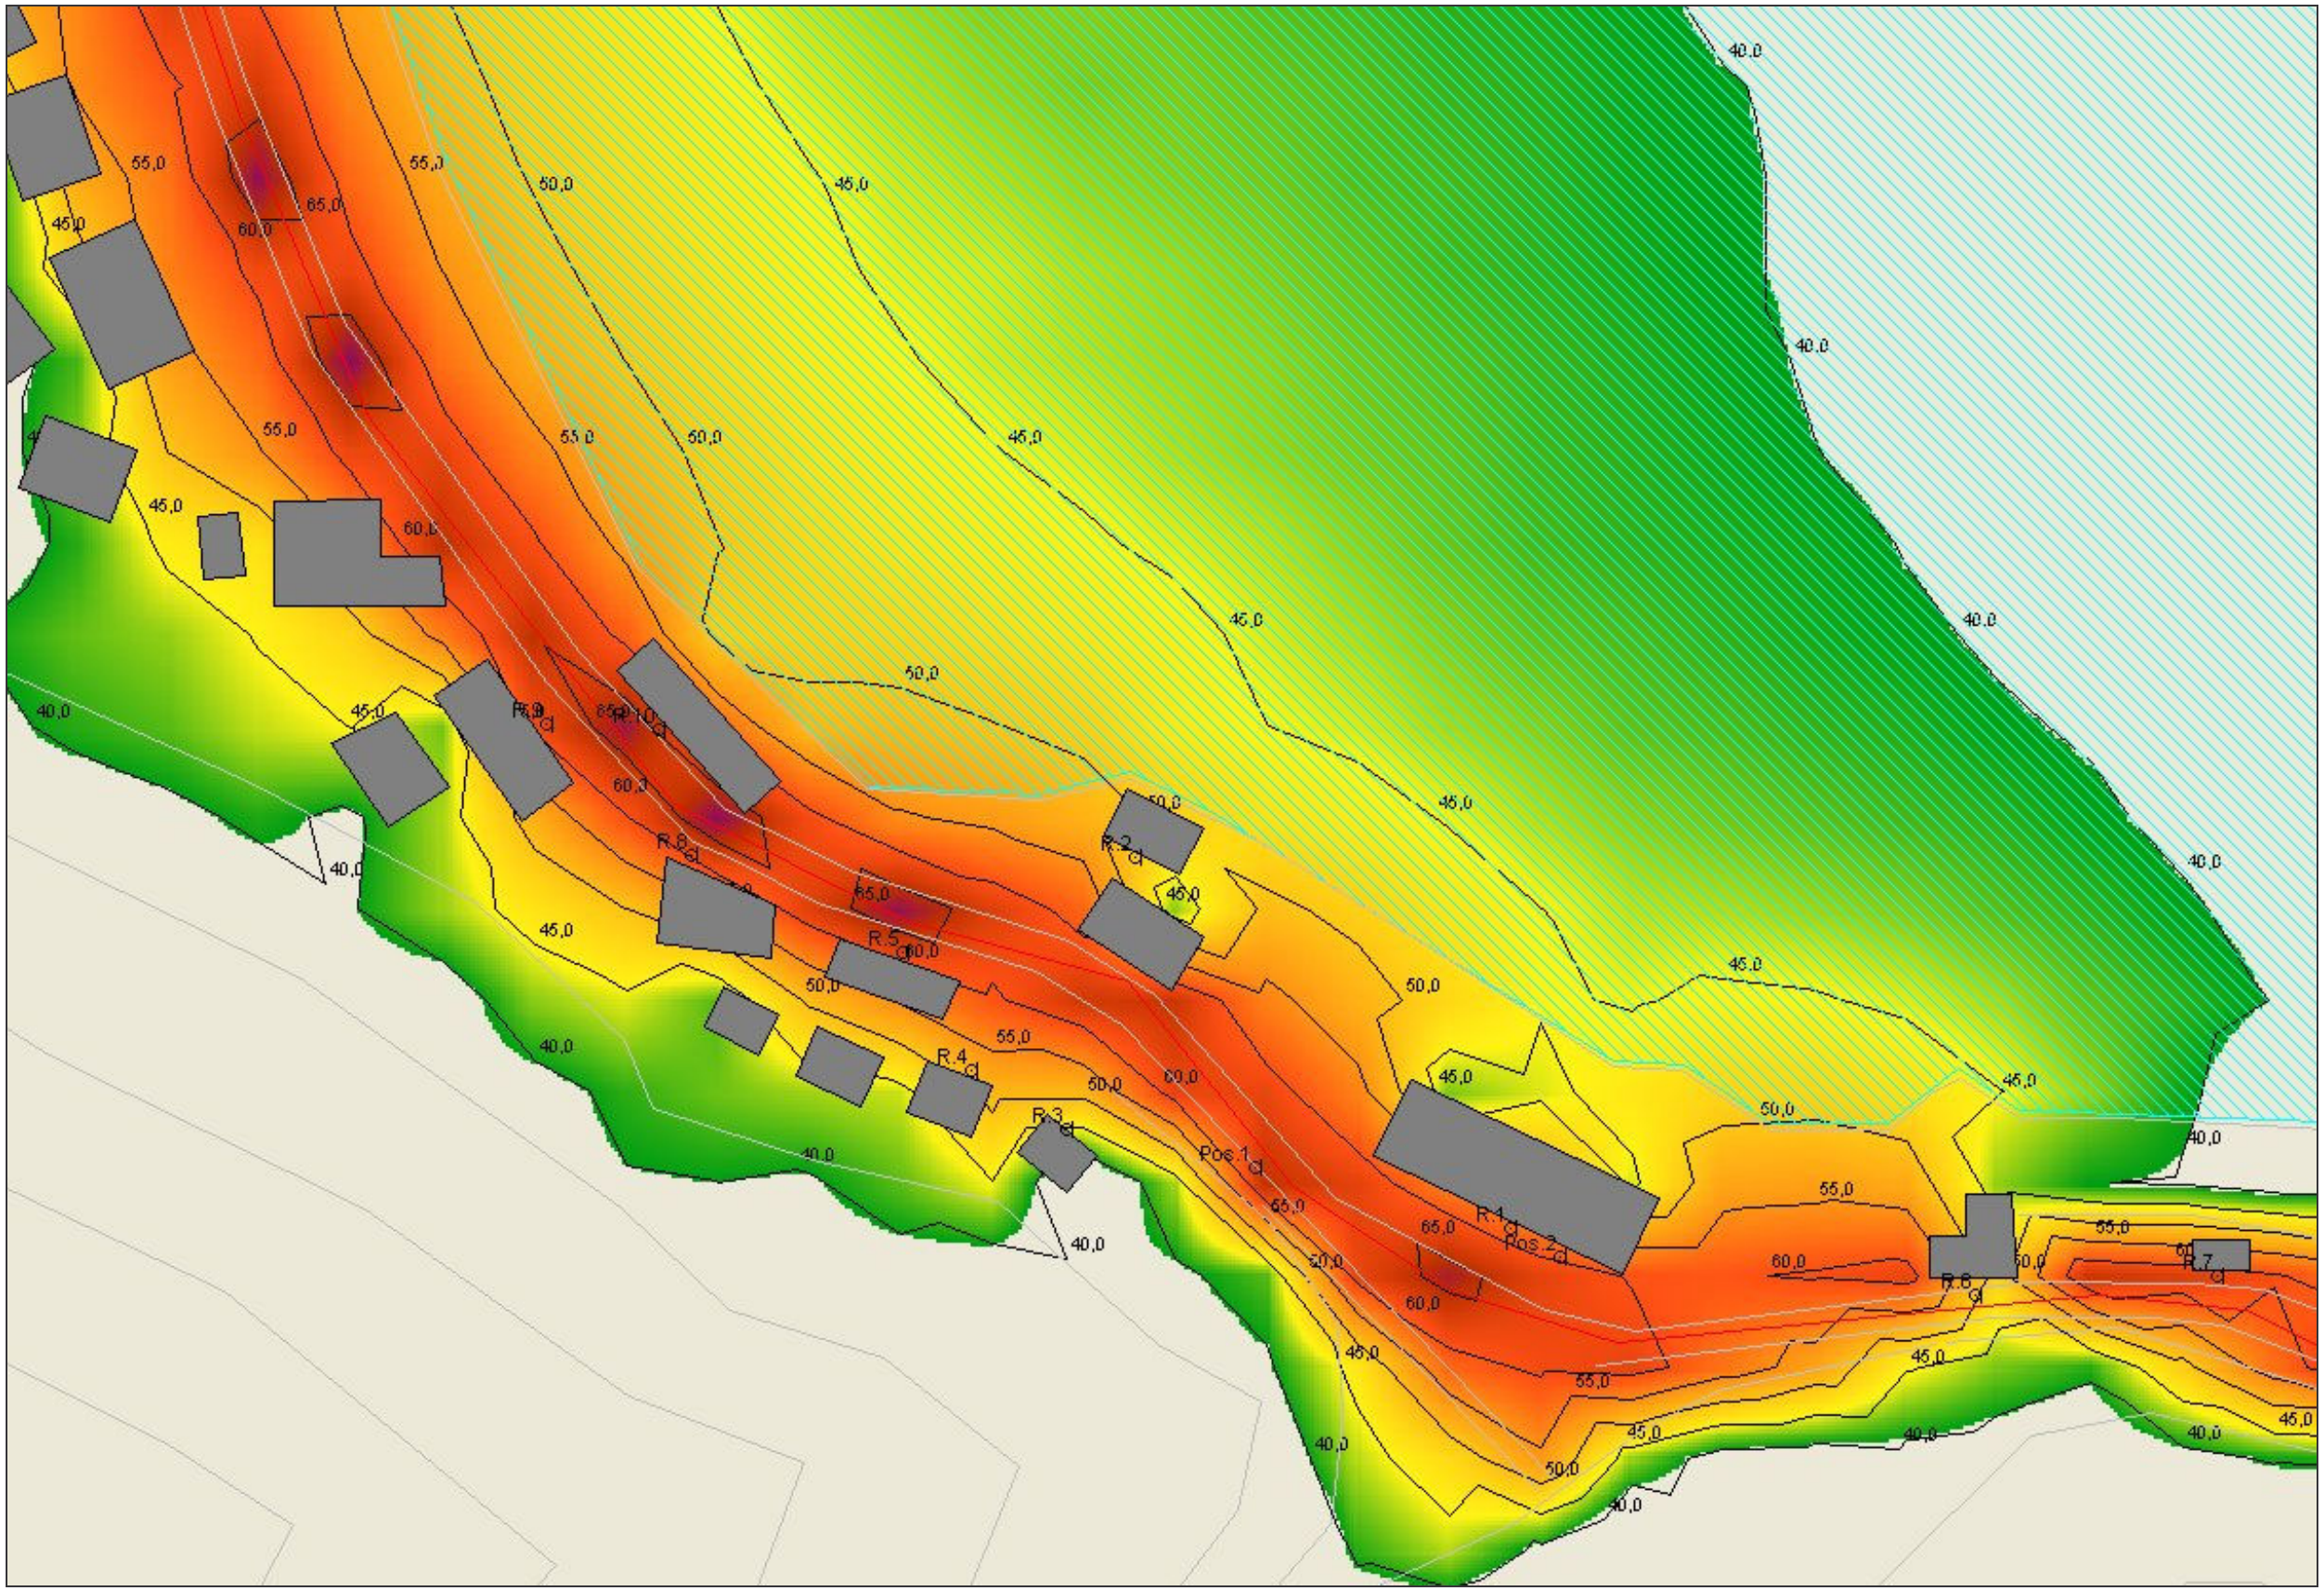

allegato D.1 Scenario Ante opera – periodo diurno



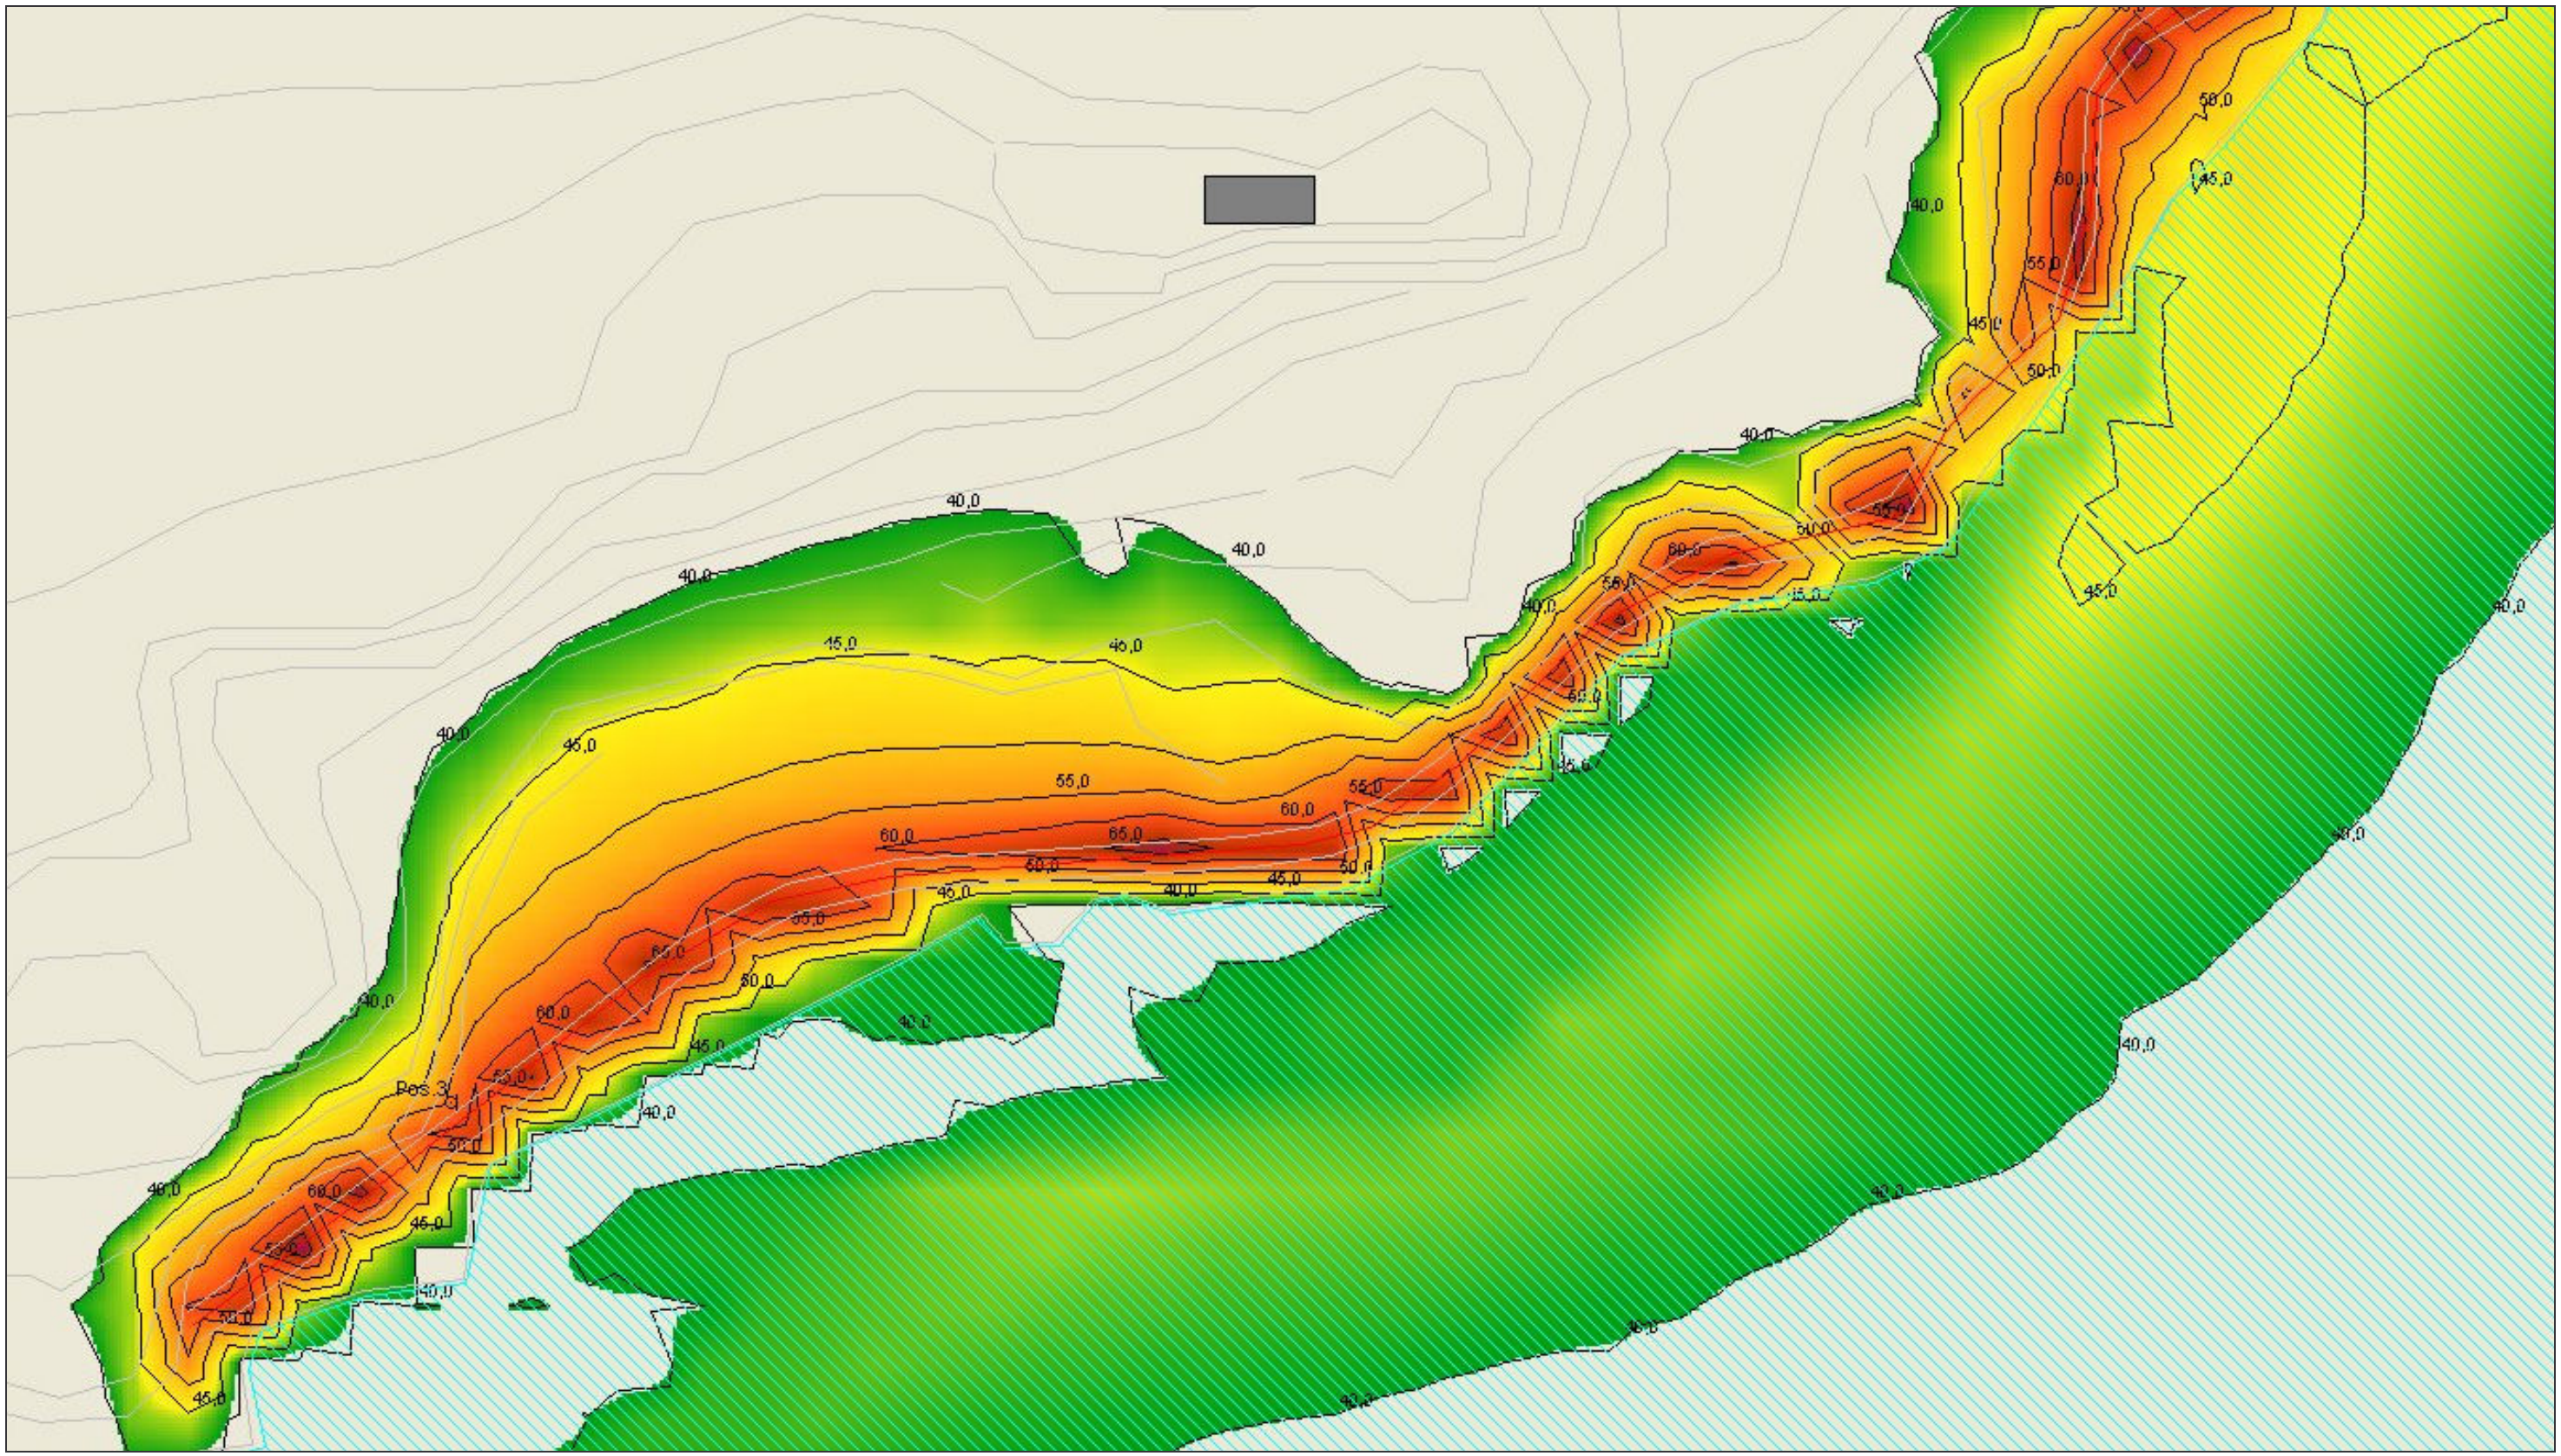

allegato D.2 Scenario Ante opera – periodo diurno – Versante Noli



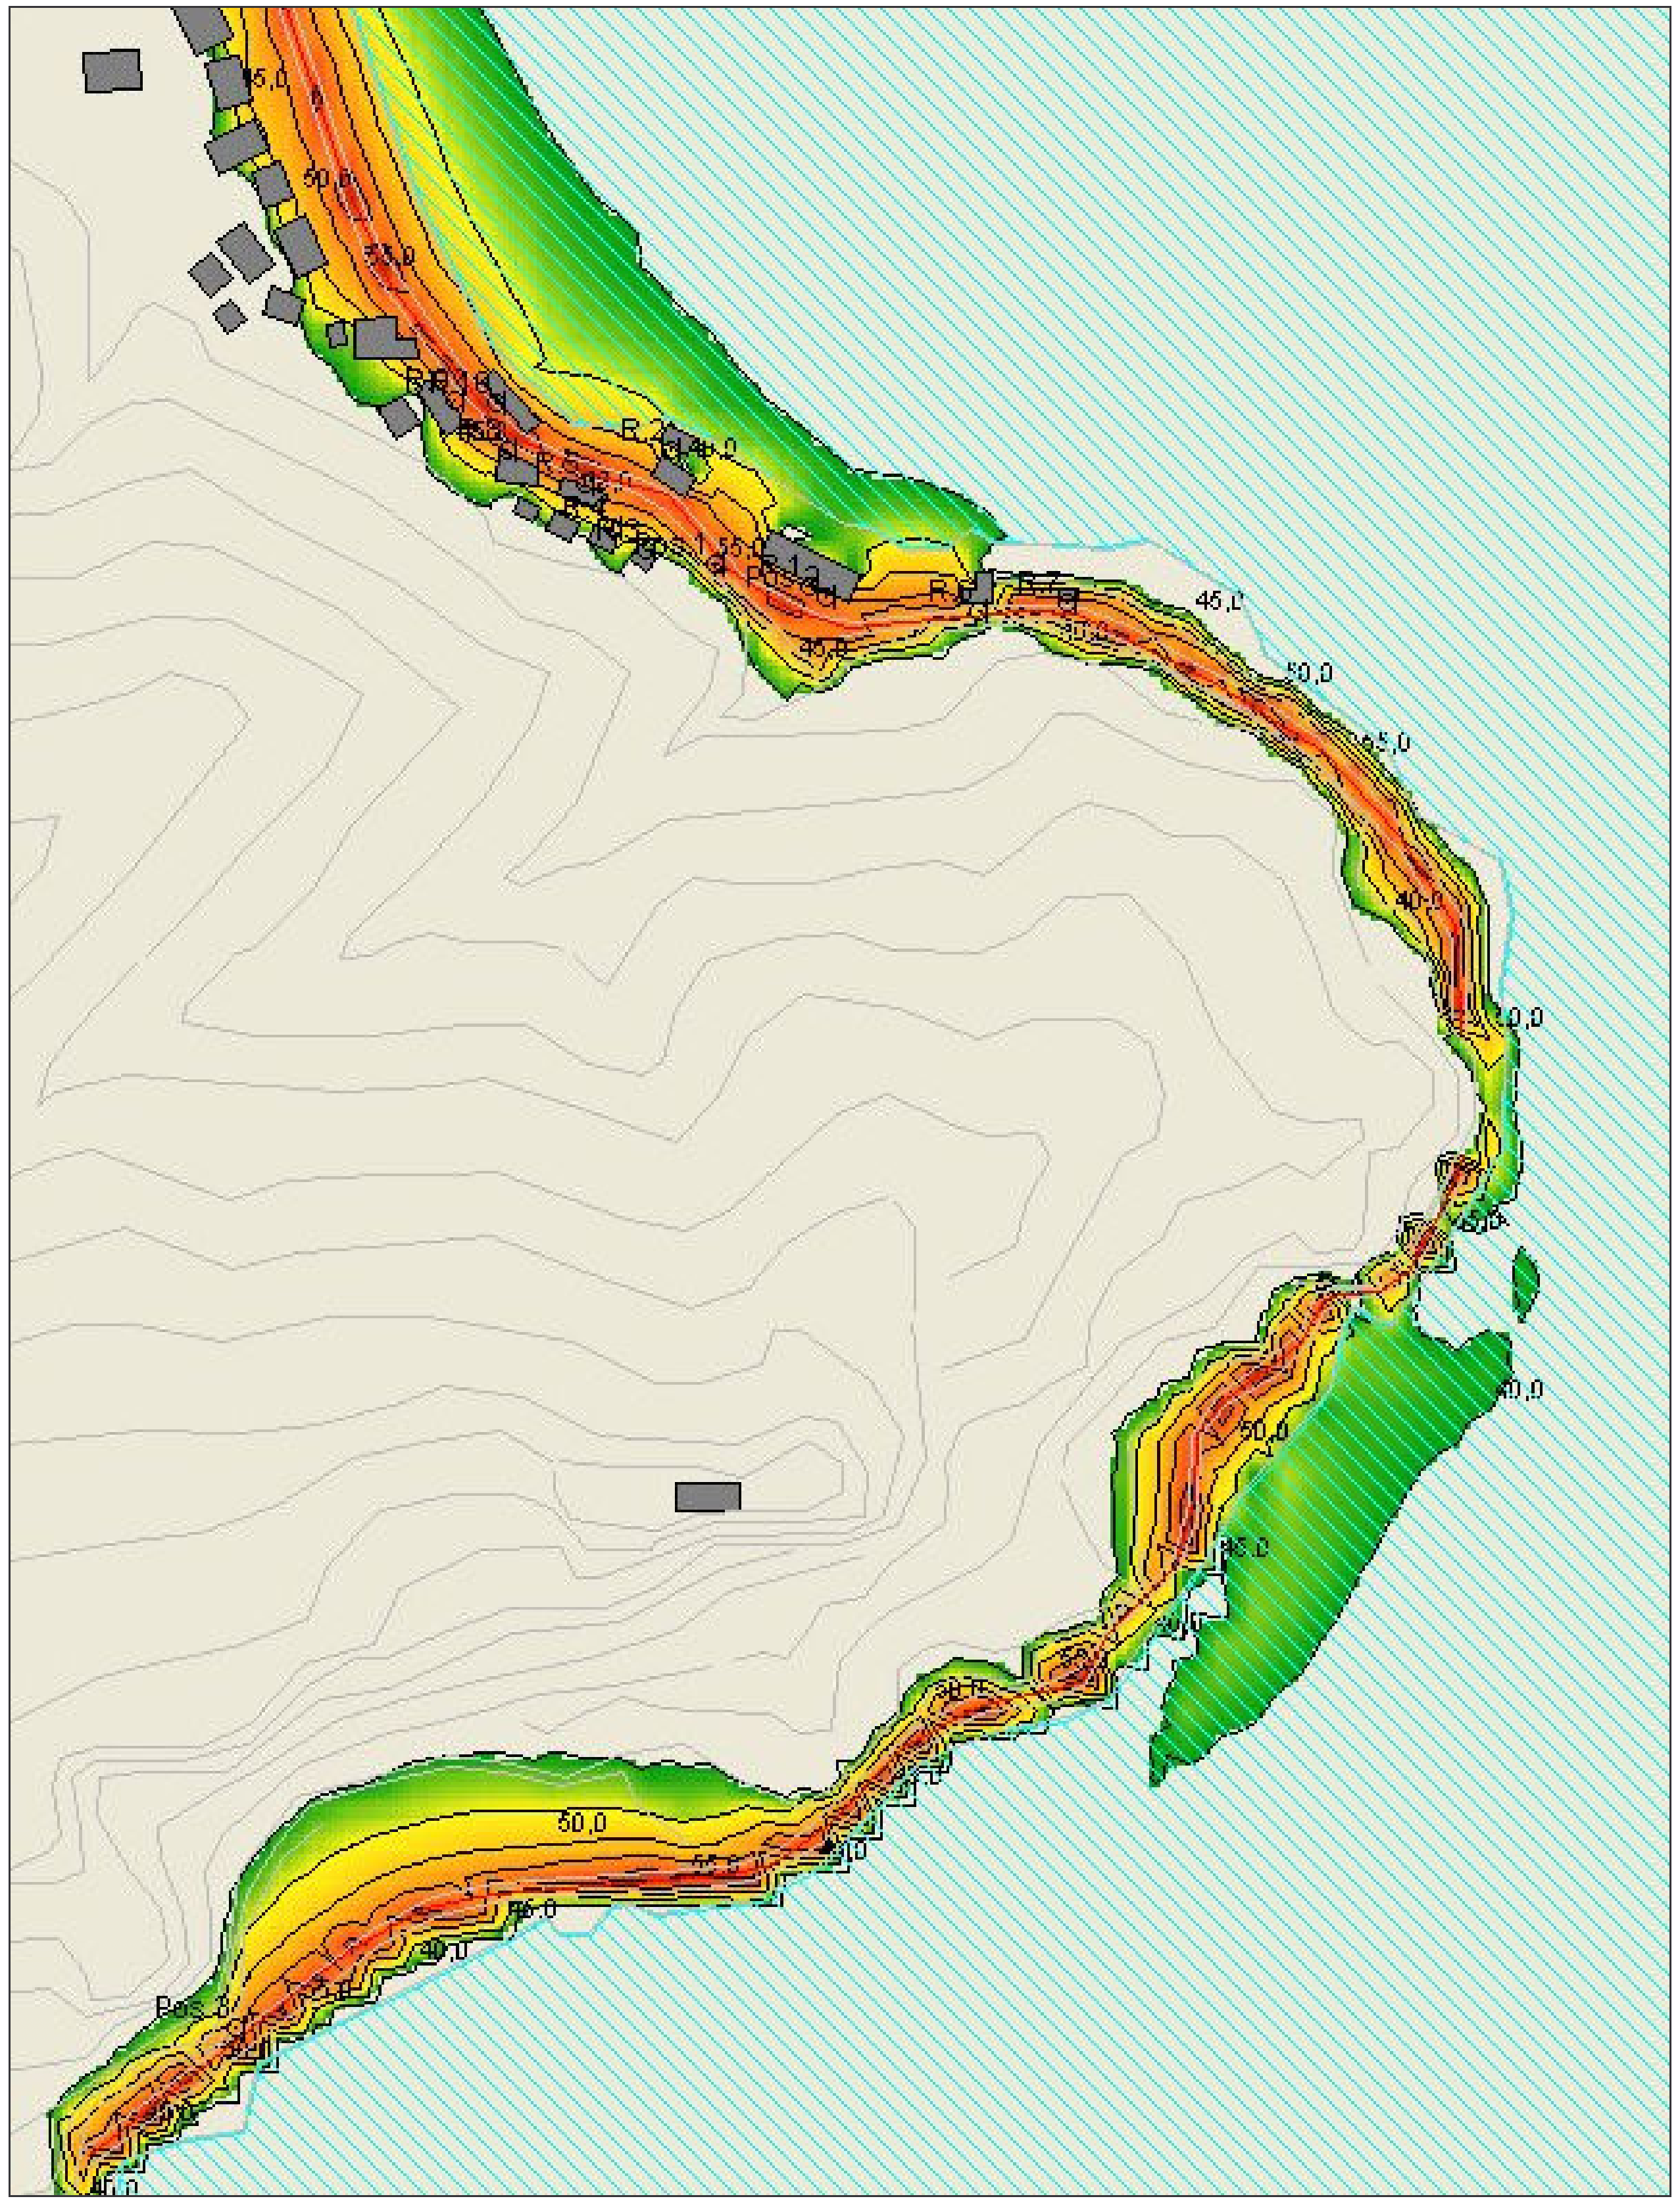

allegato D.3 Scenario Ante opera – periodo diurno – Versante Finale Ligure



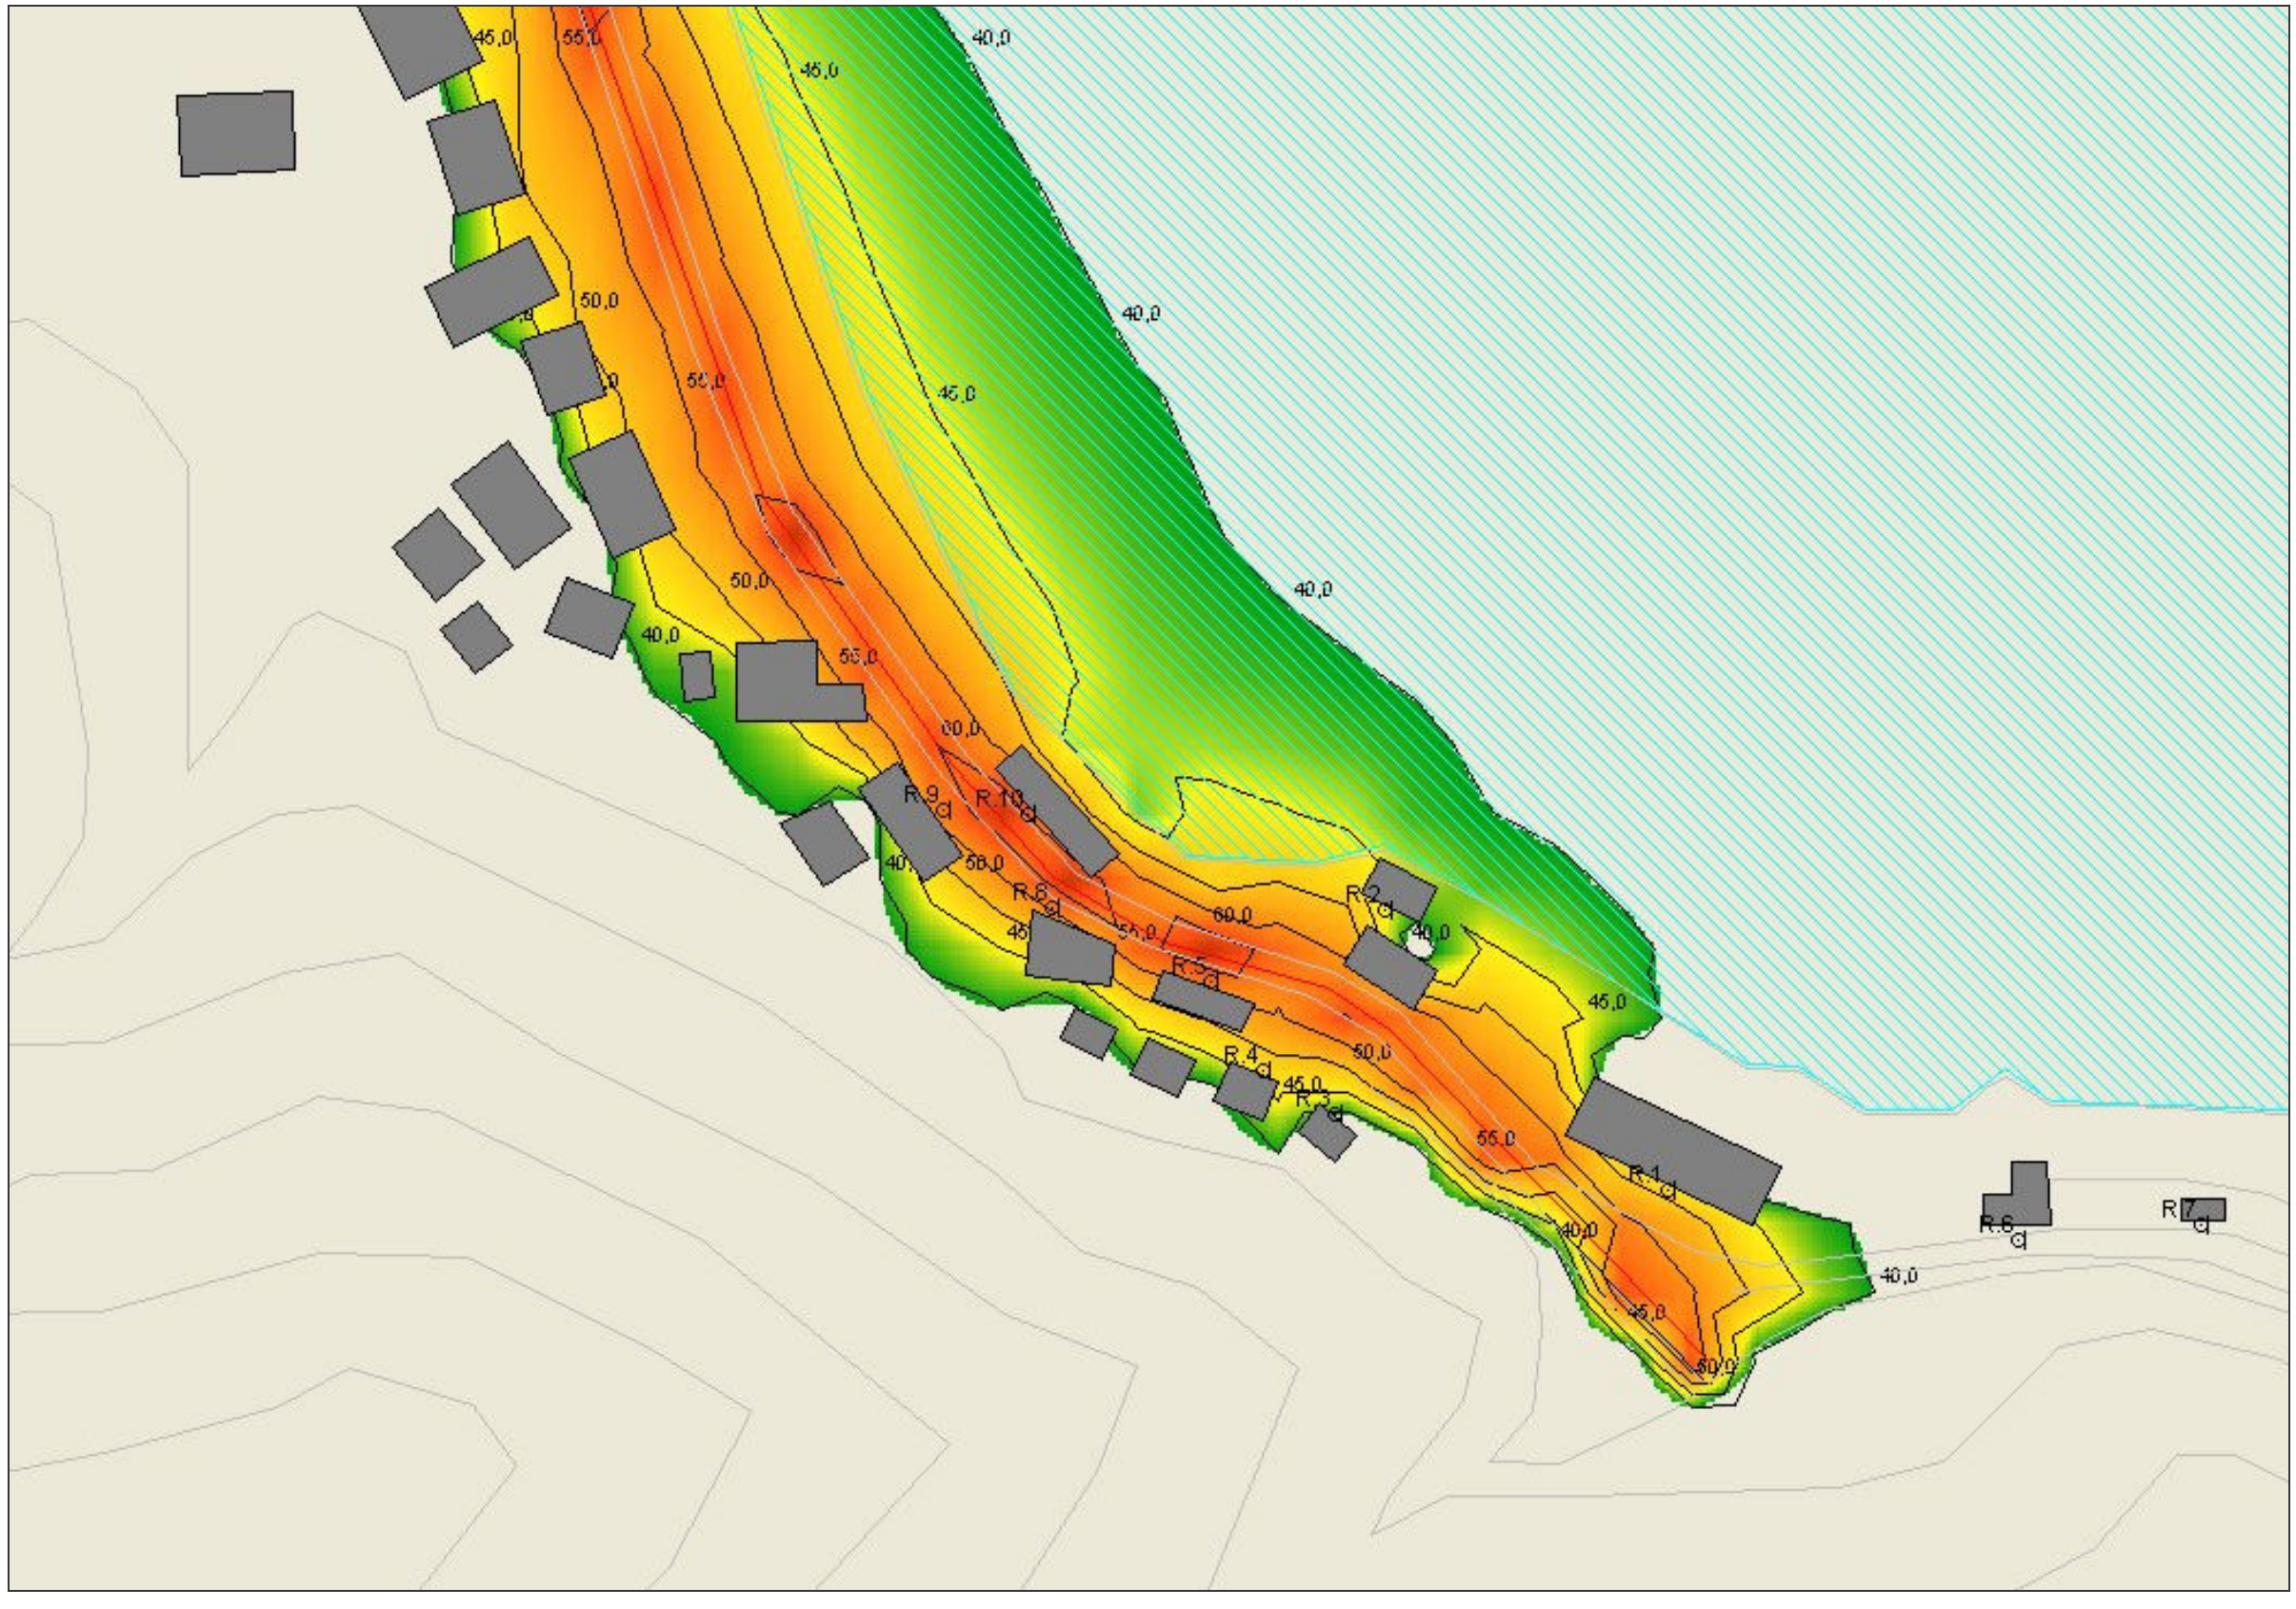
allegato D.4 Scenario Ante opera – periodo notturno



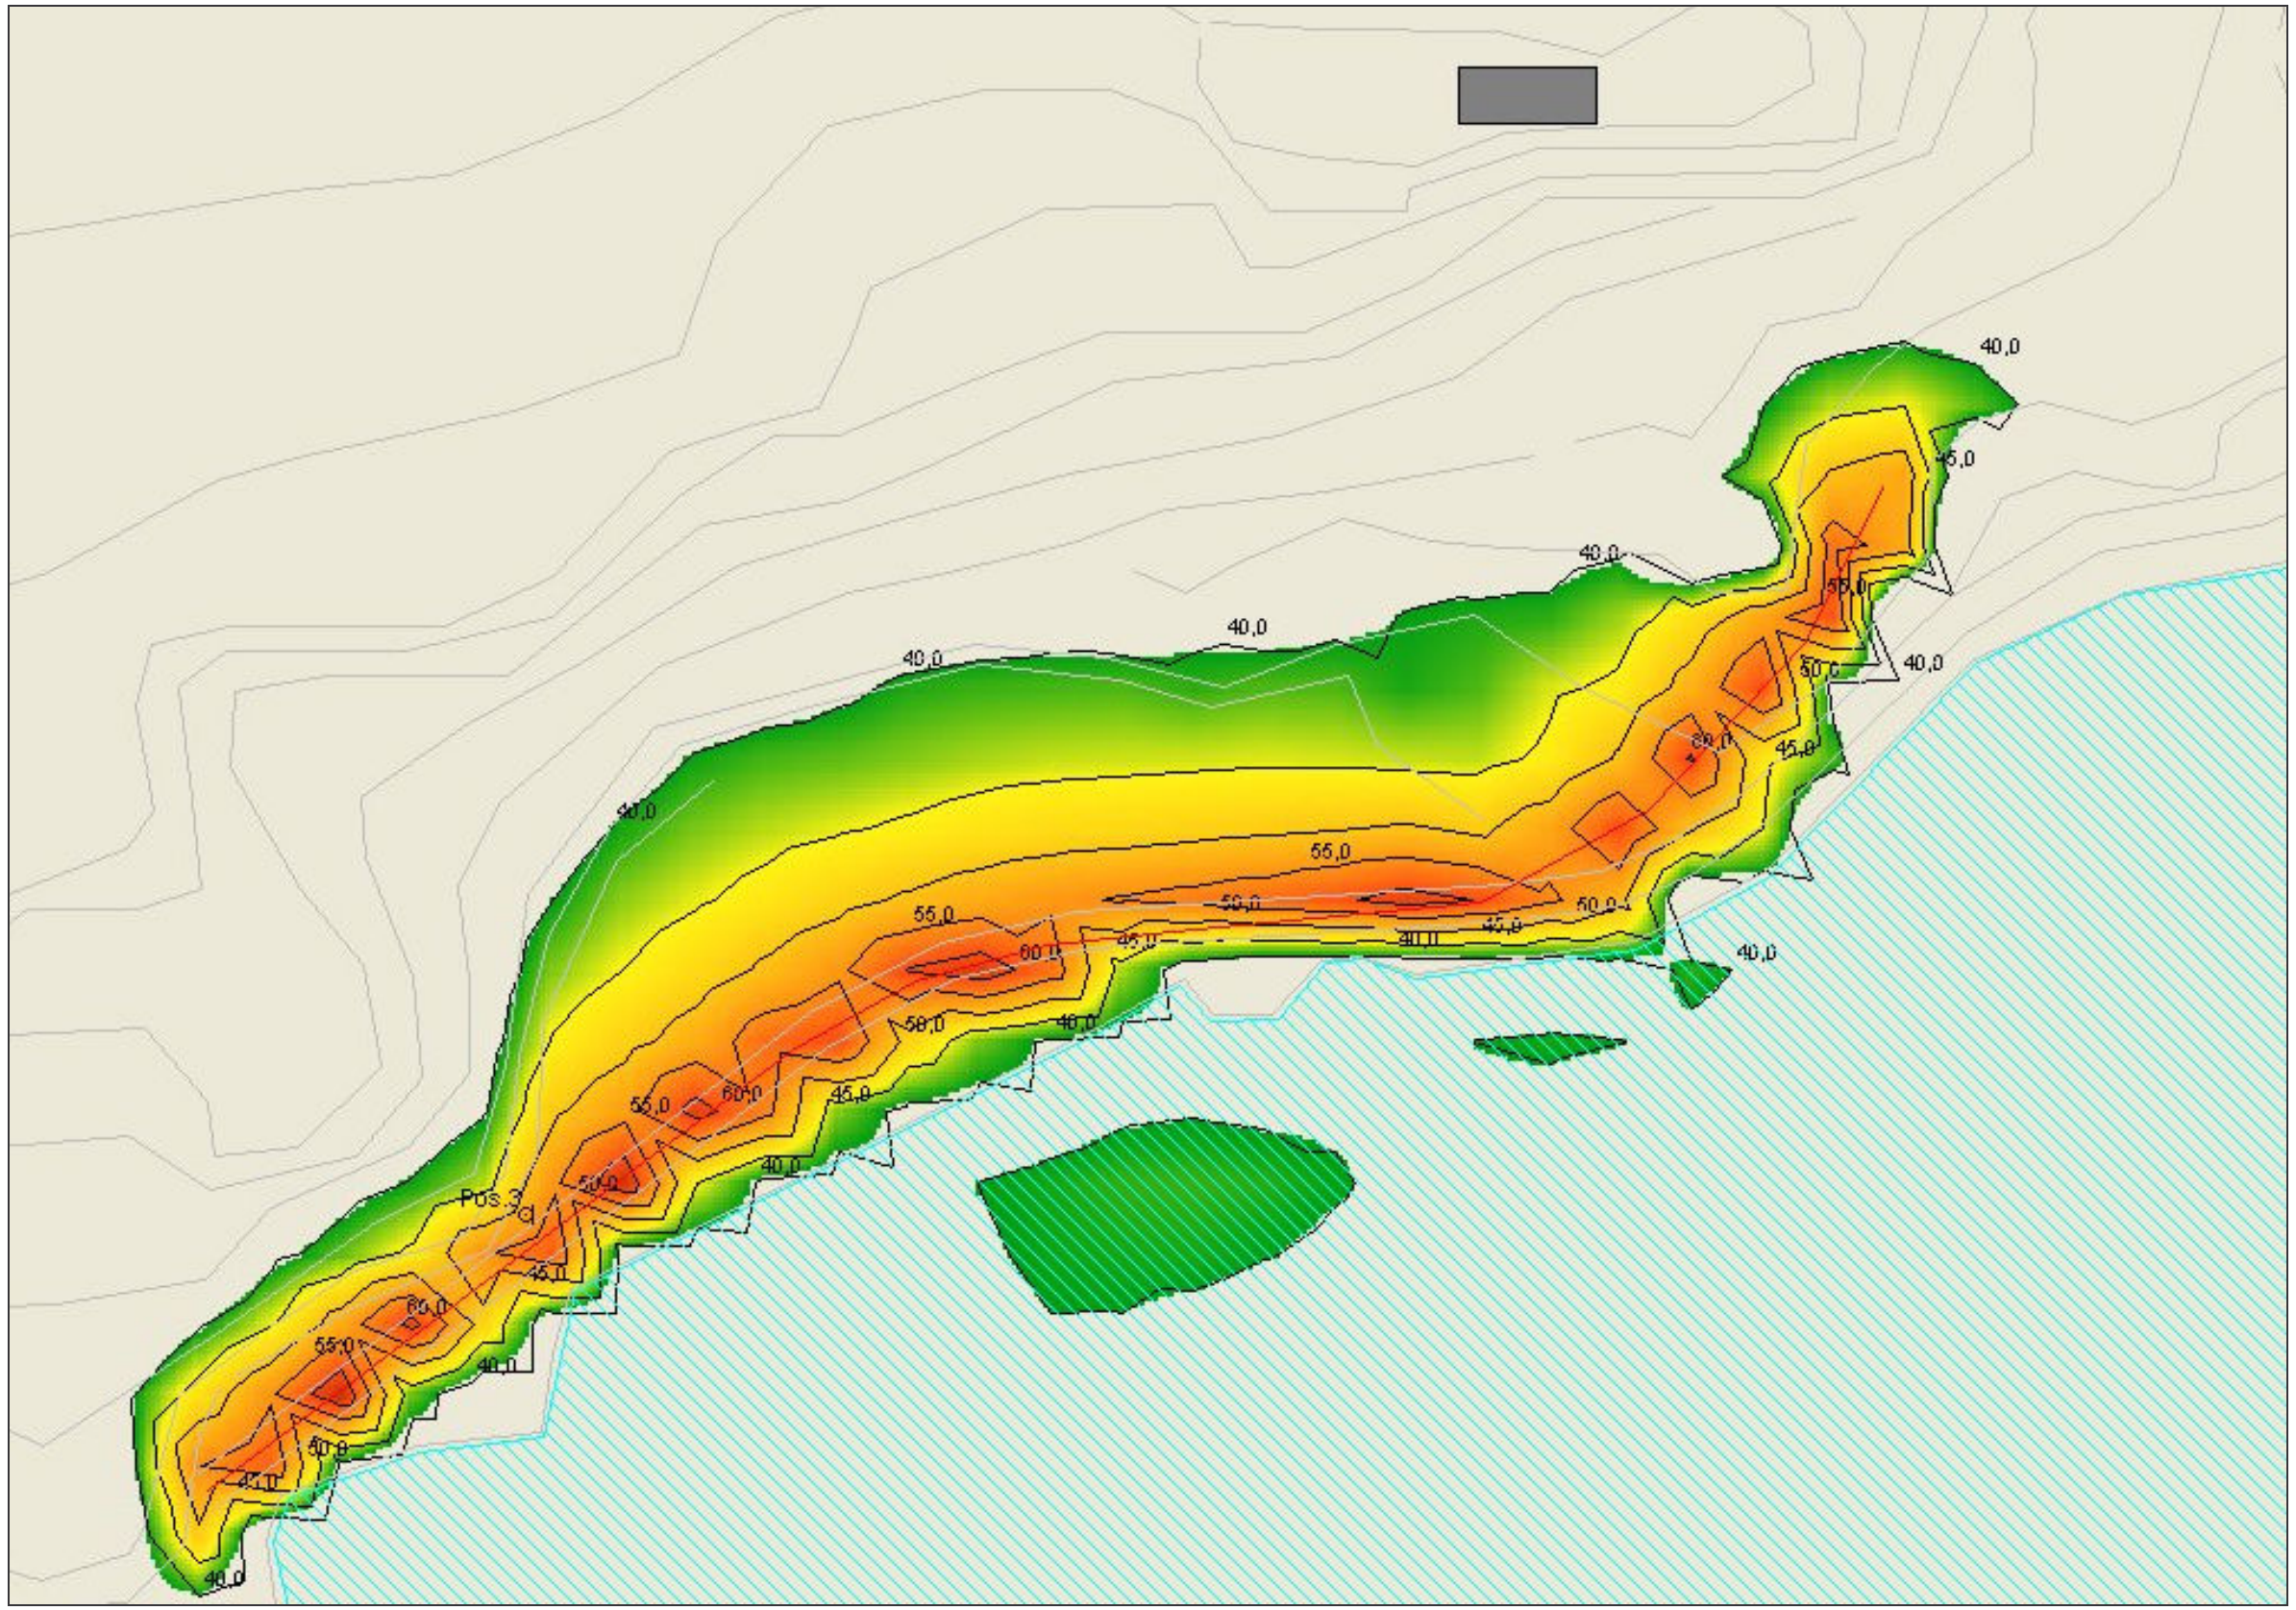

allegato D.5 Scenario Ante opera – periodo notturno – Versante Noli



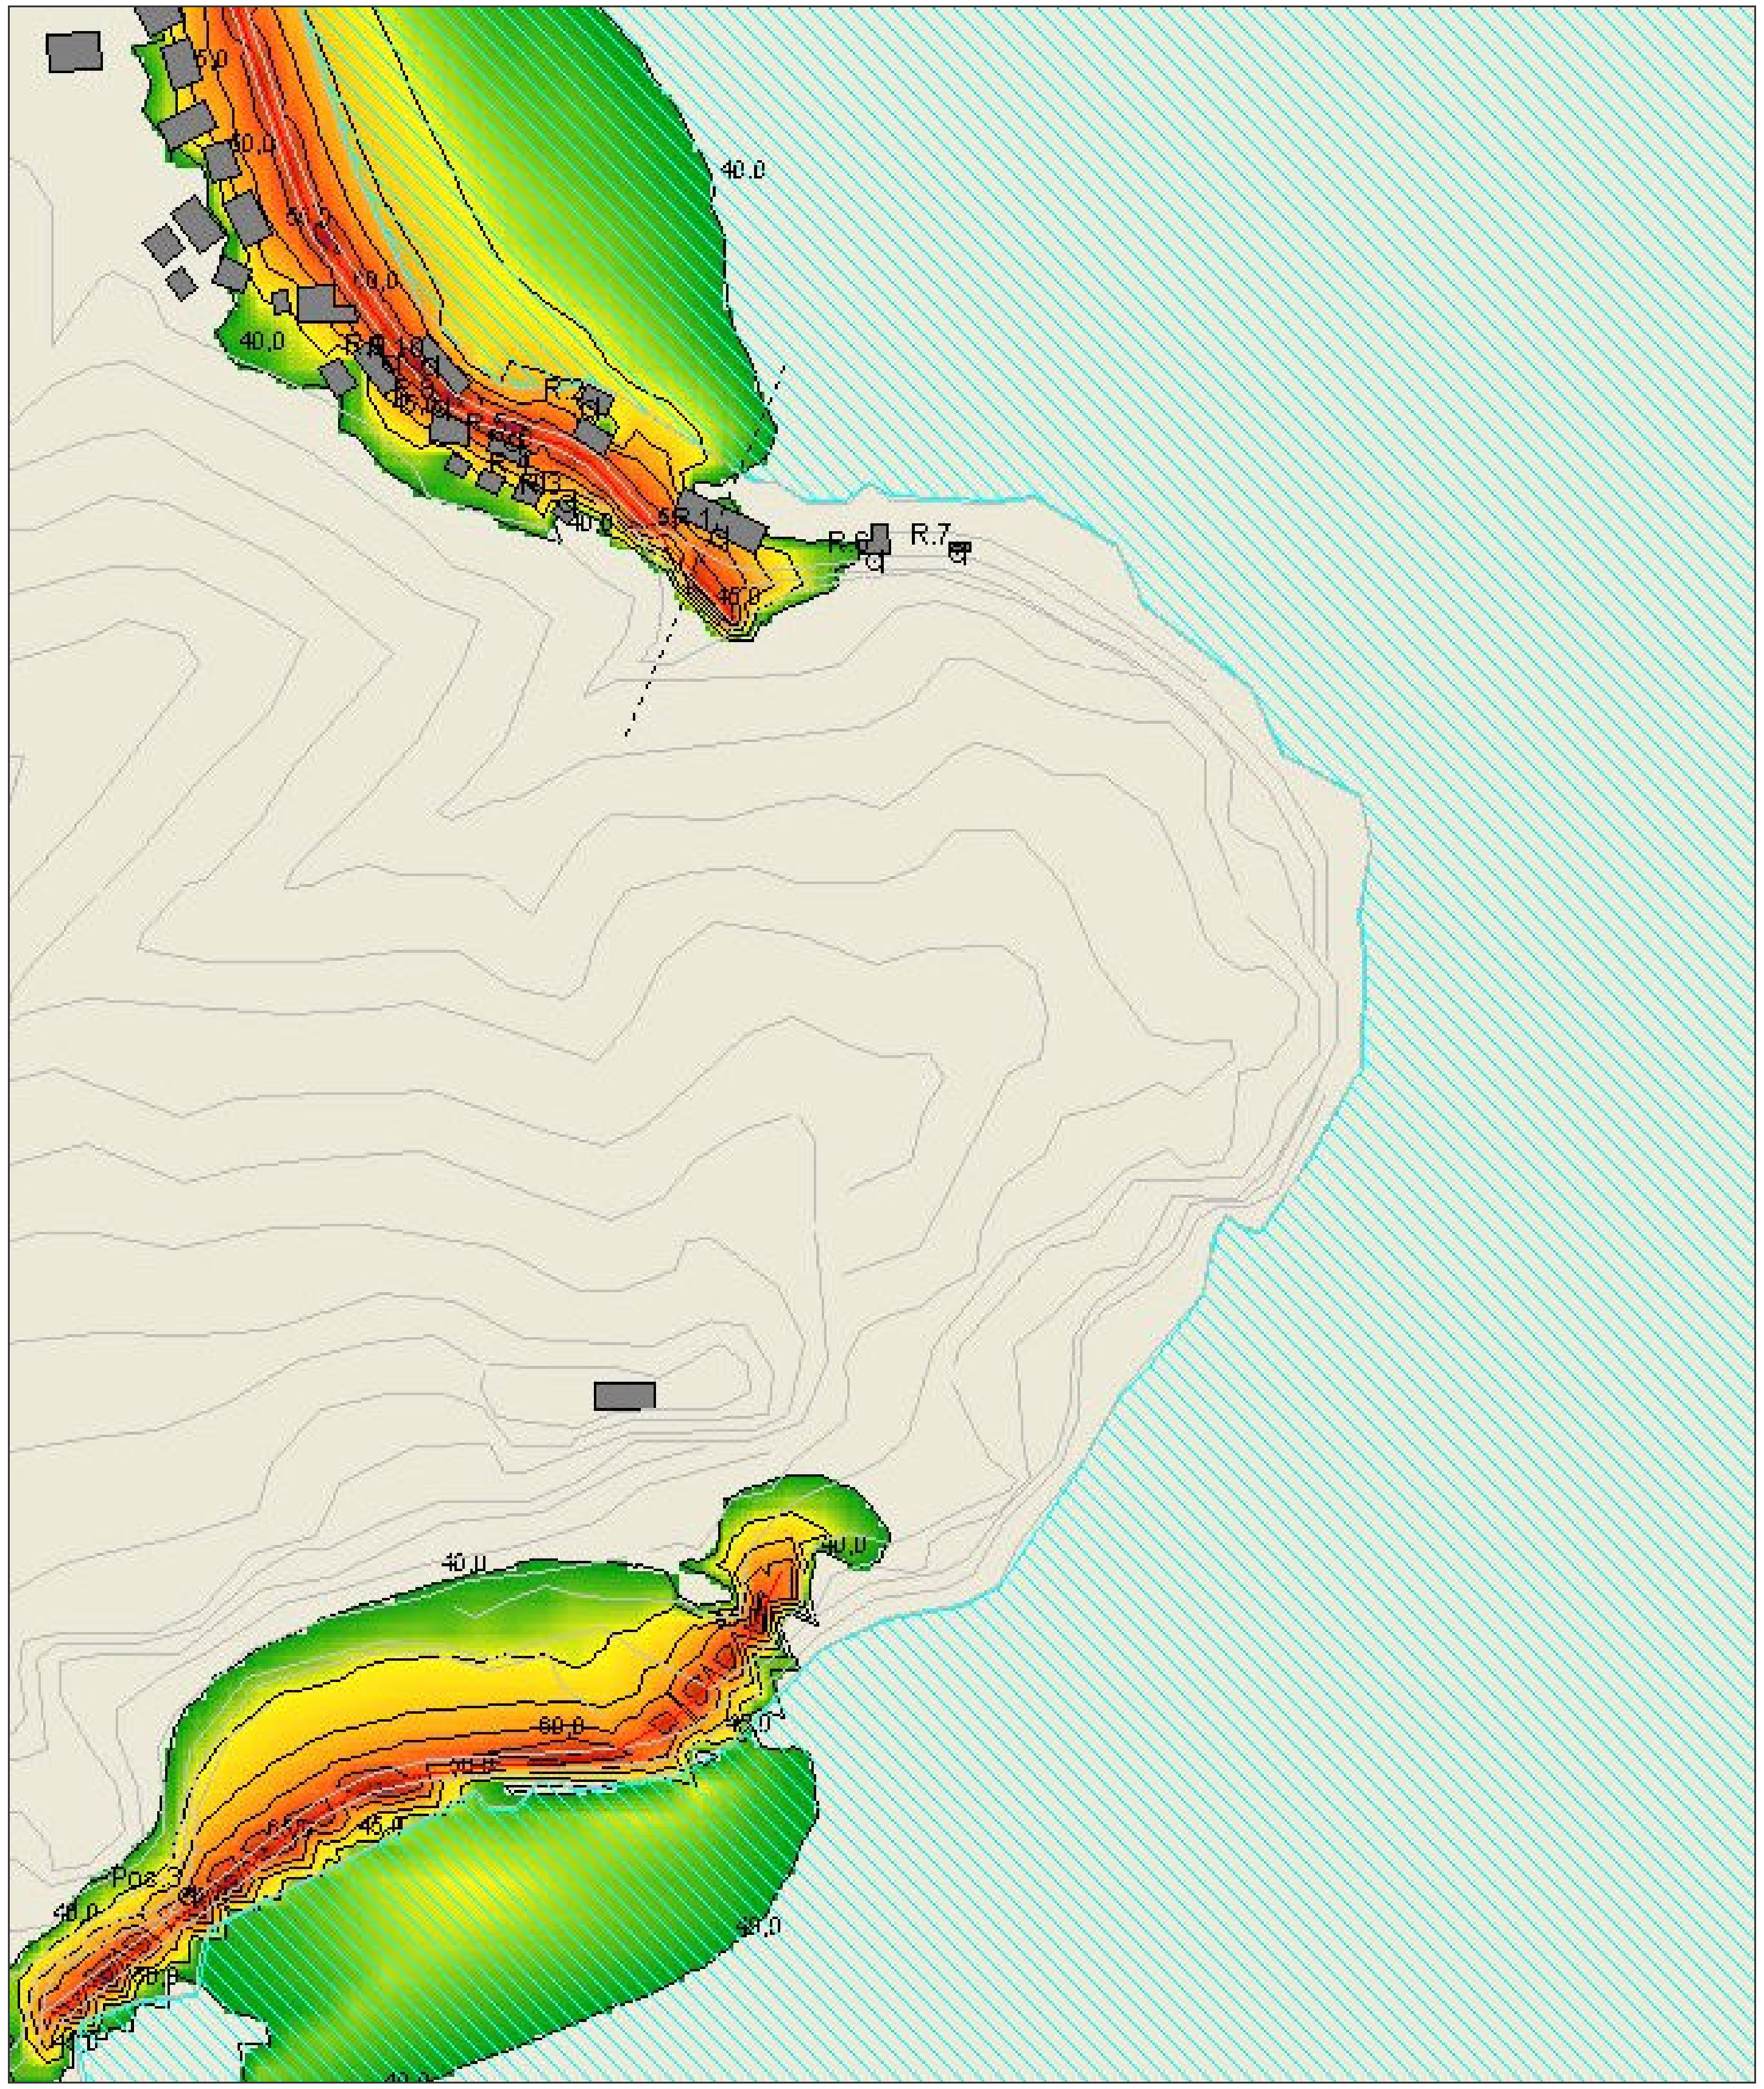

allegato D.6 Scenario Ante opera – periodo notturno – Versante Finale Ligure



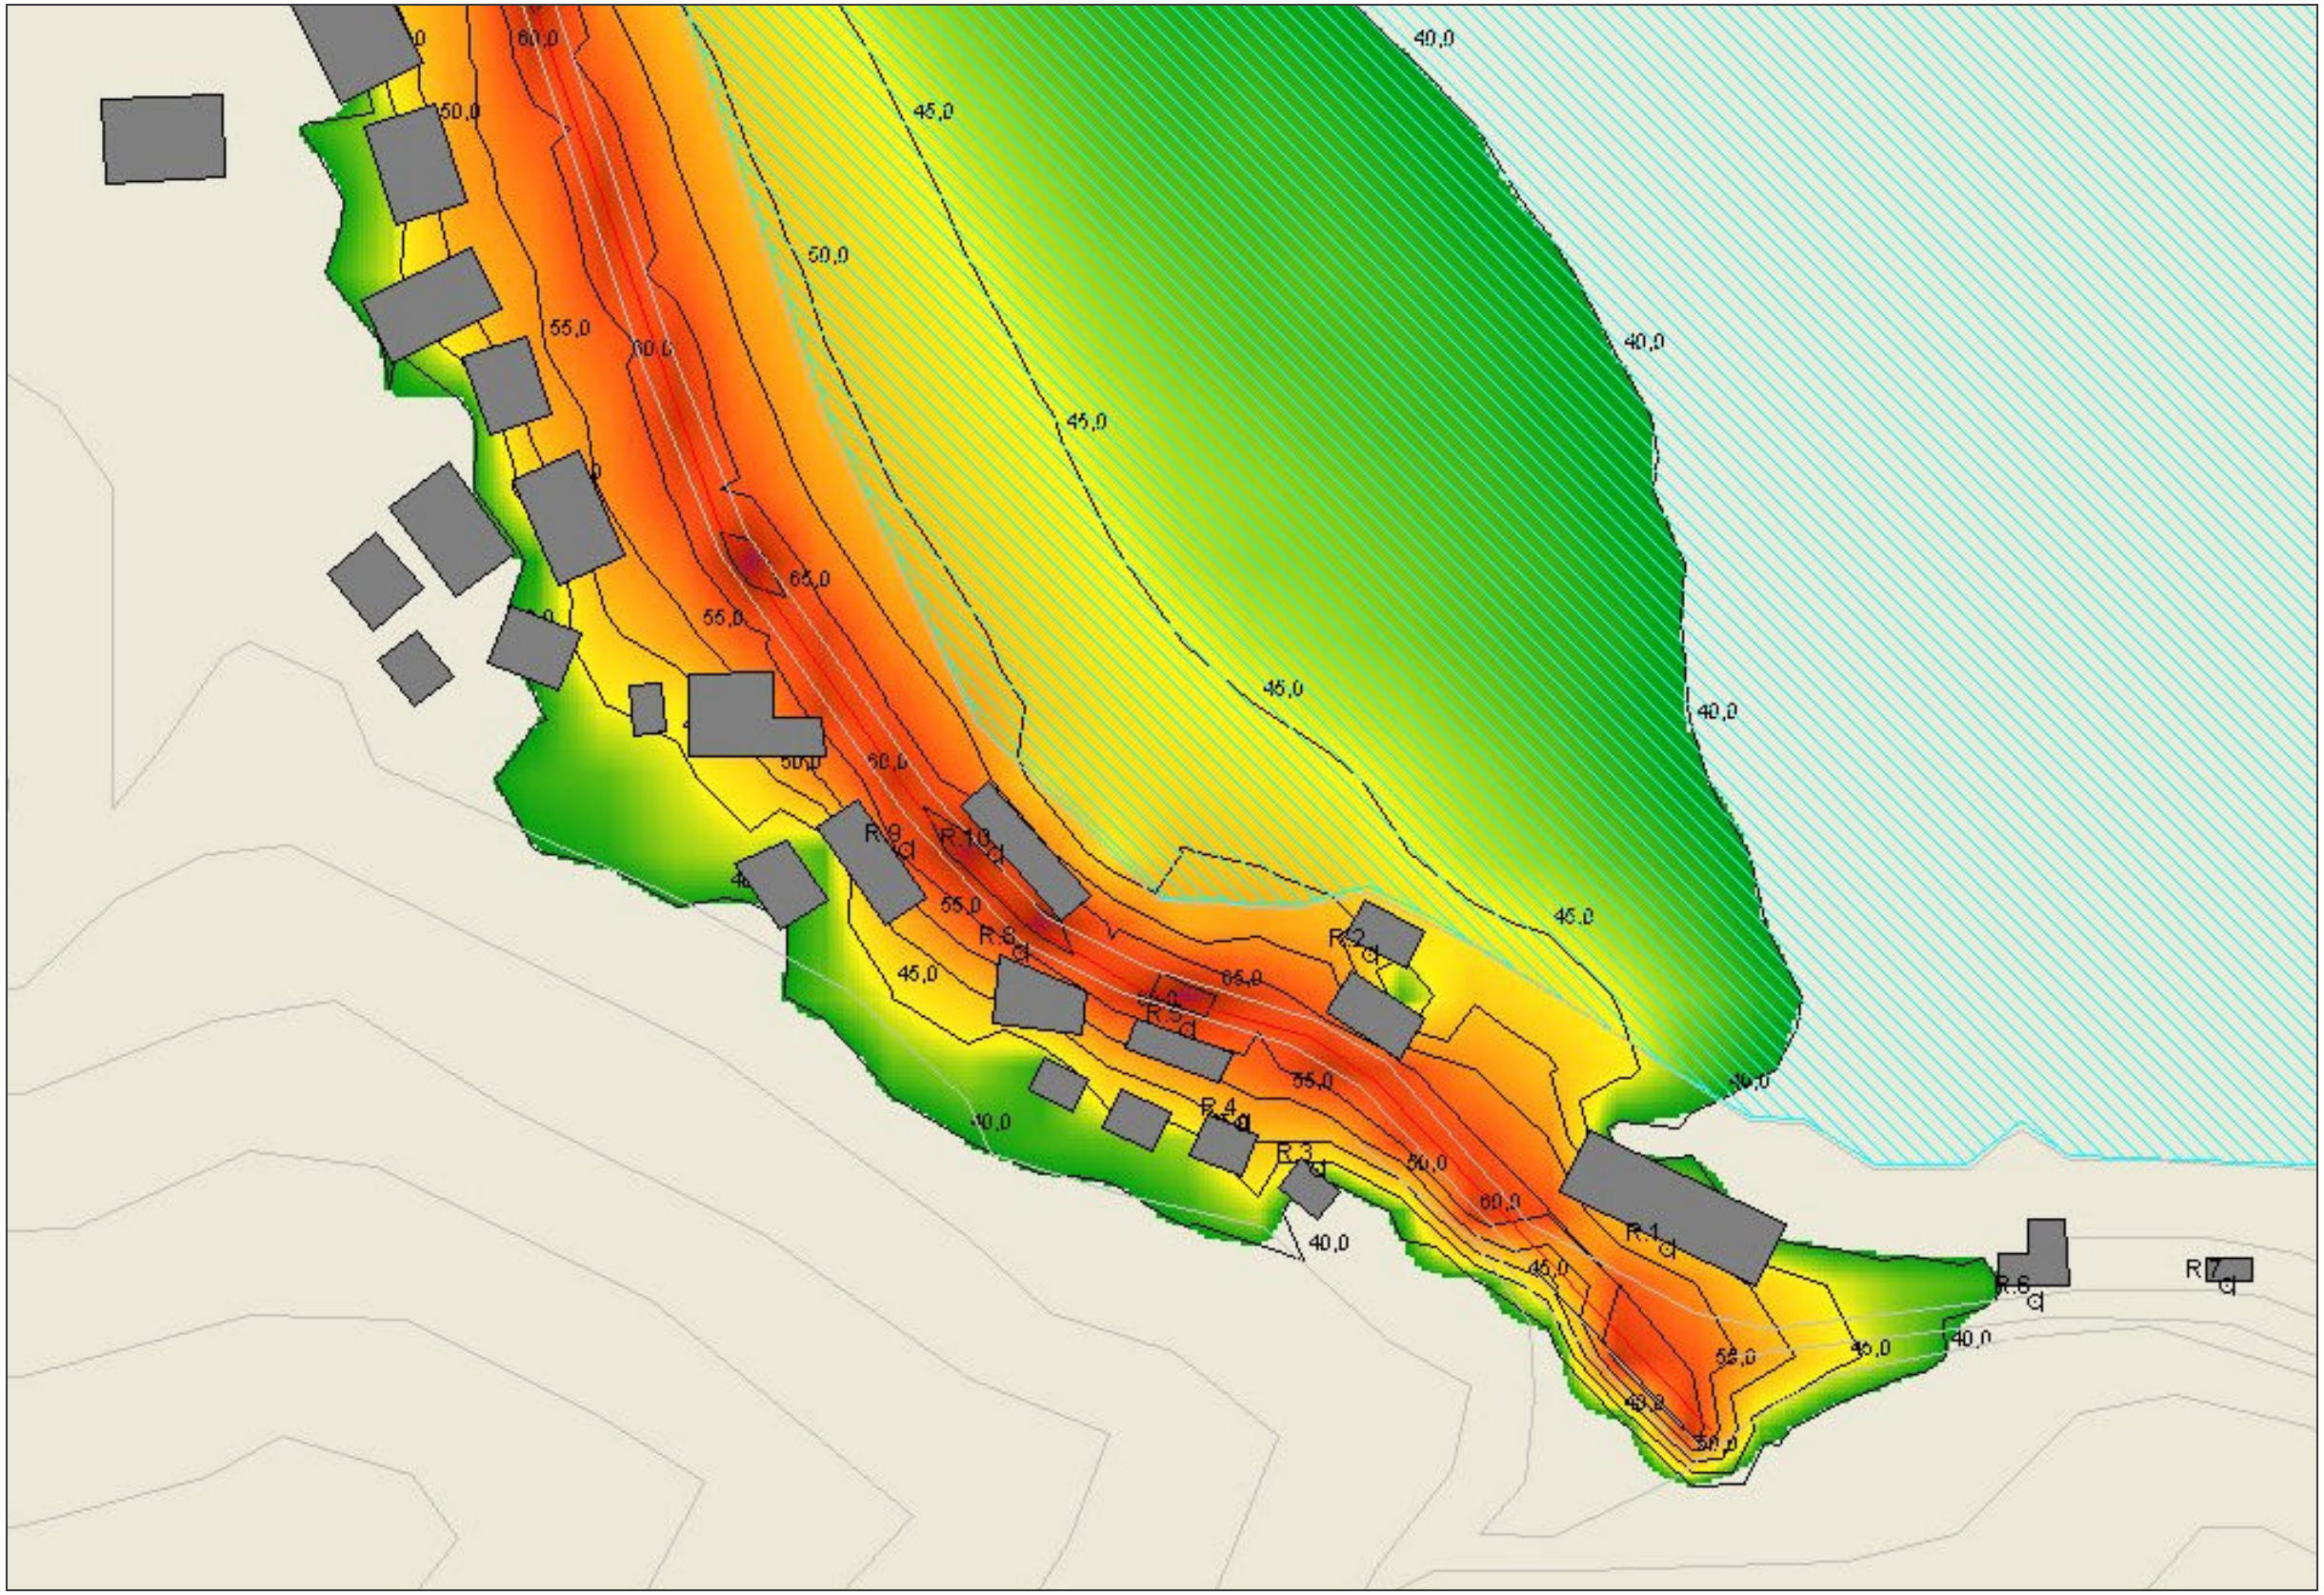

allegato D.7 Scenario Post opera – periodo diurno



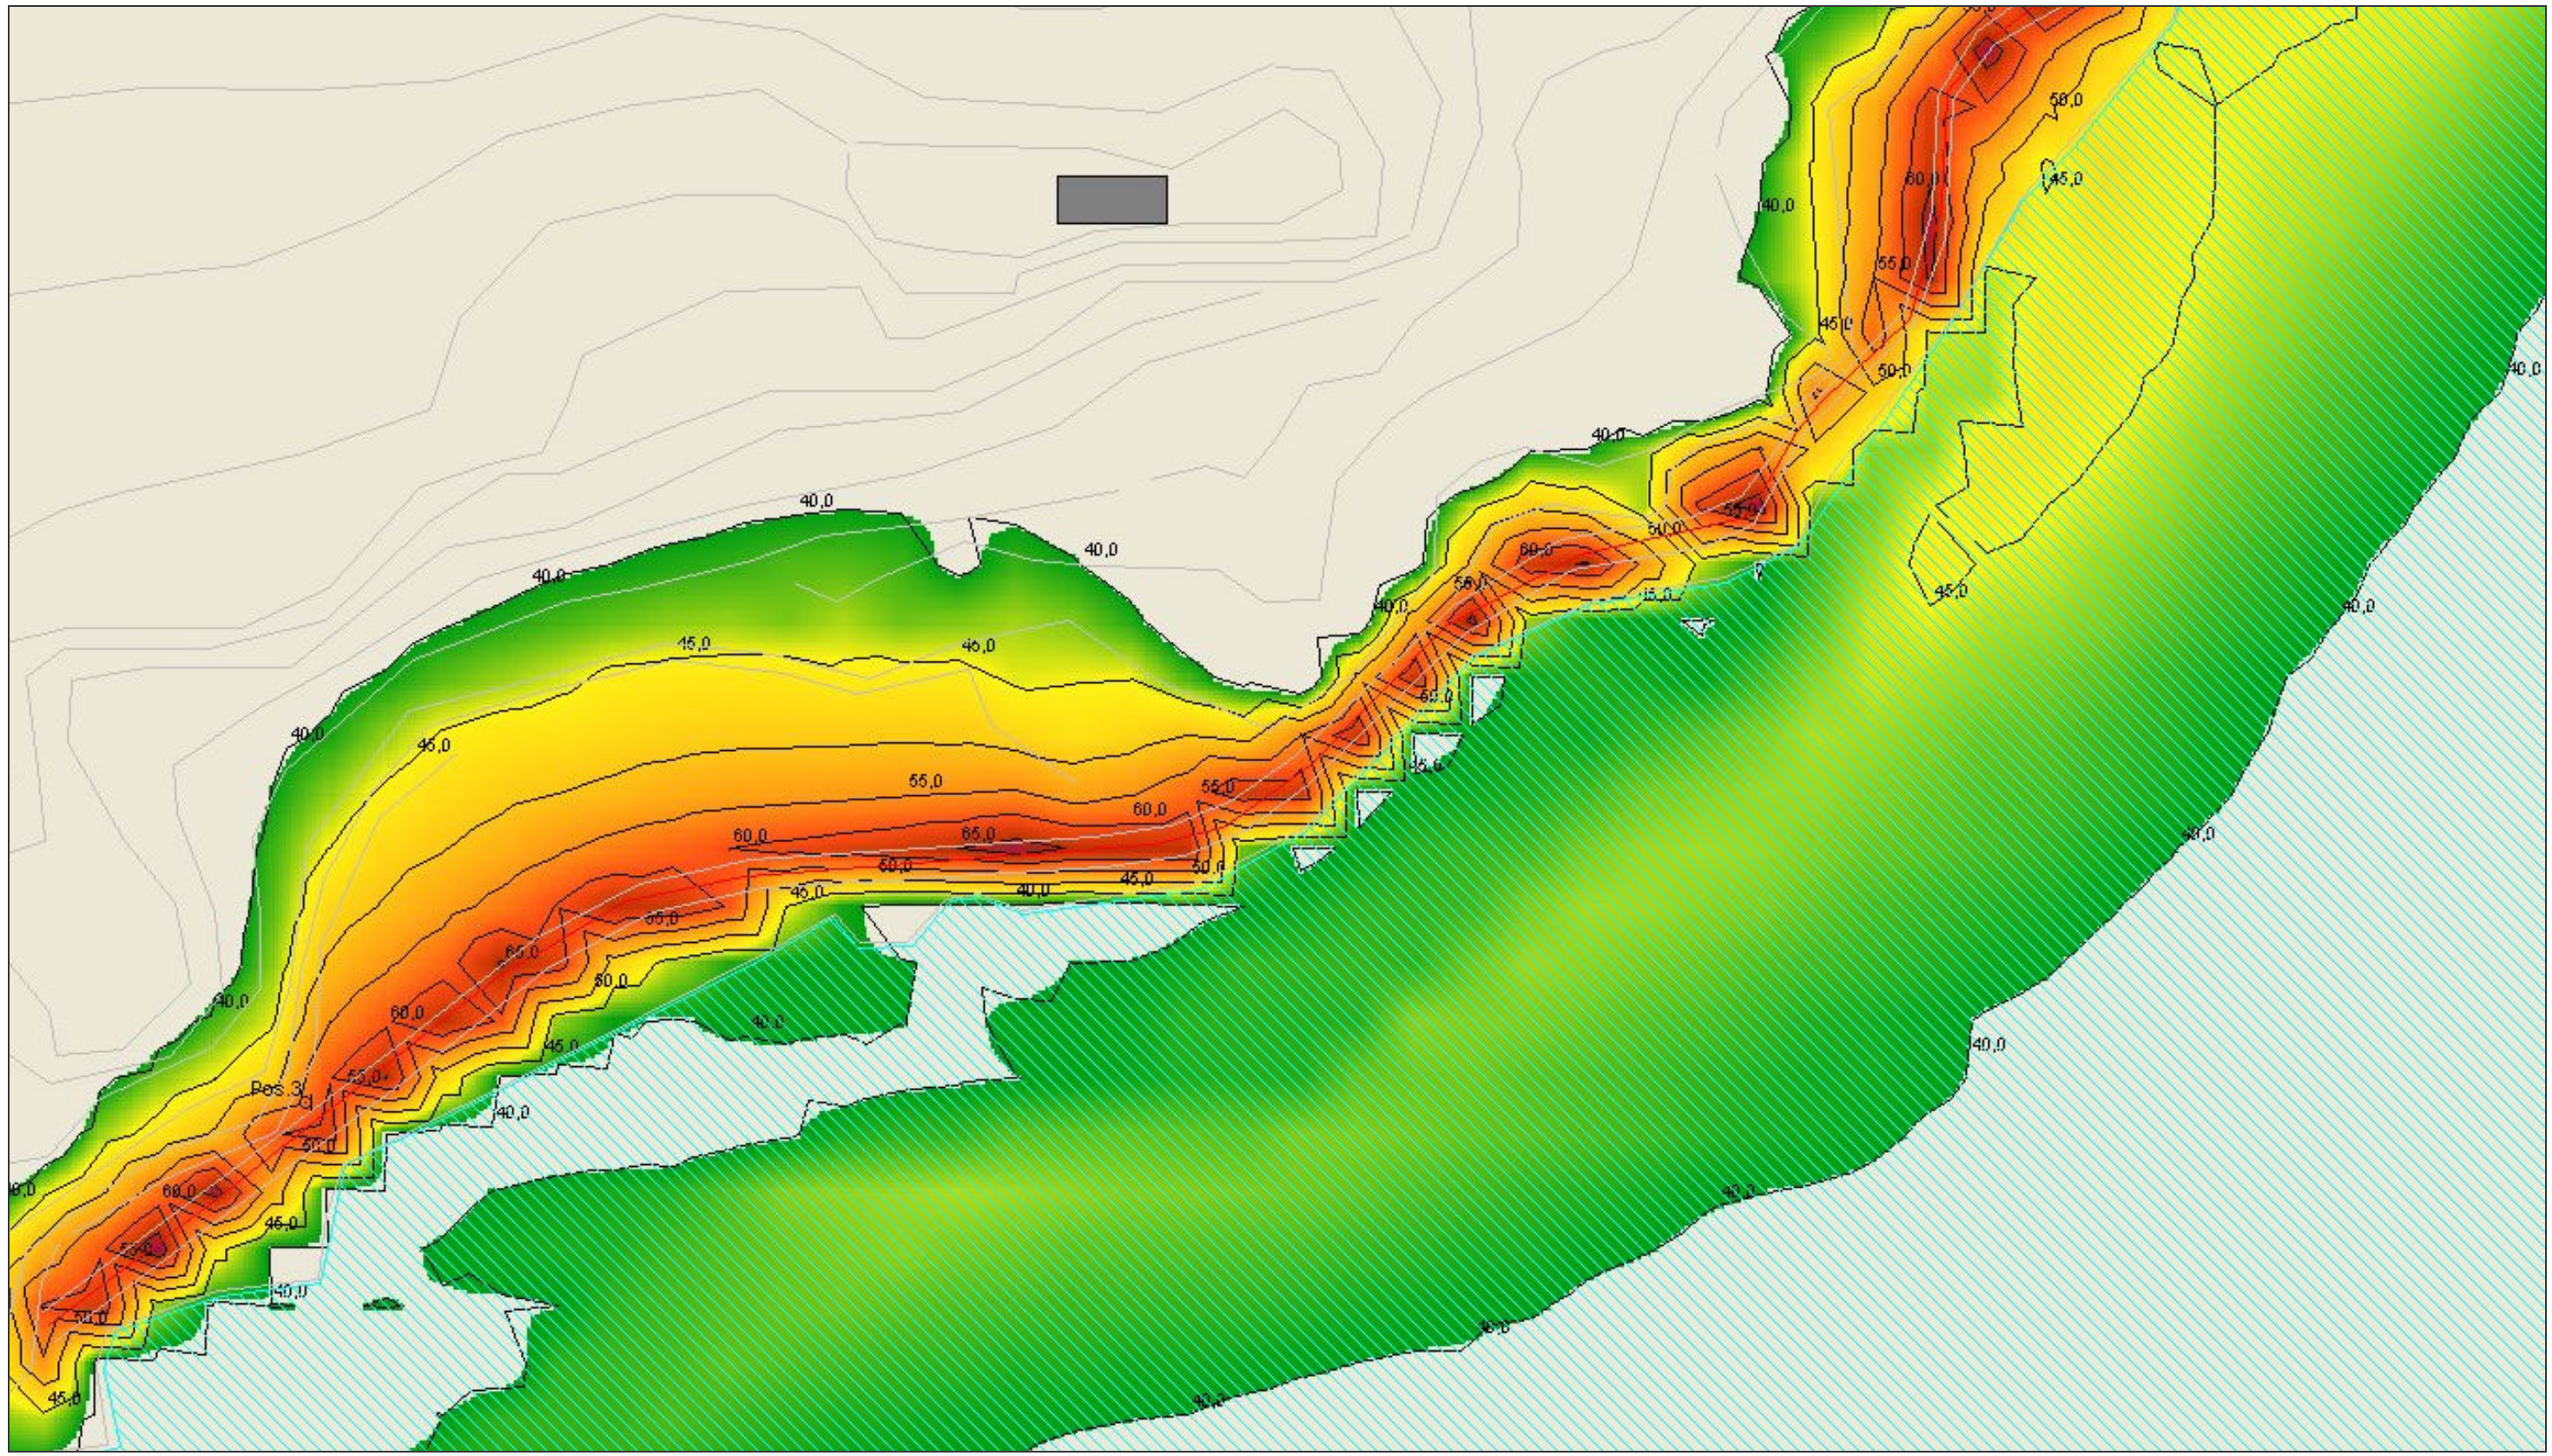

allegato D.8 Scenario Post opera – periodo diurno – Versante Noli



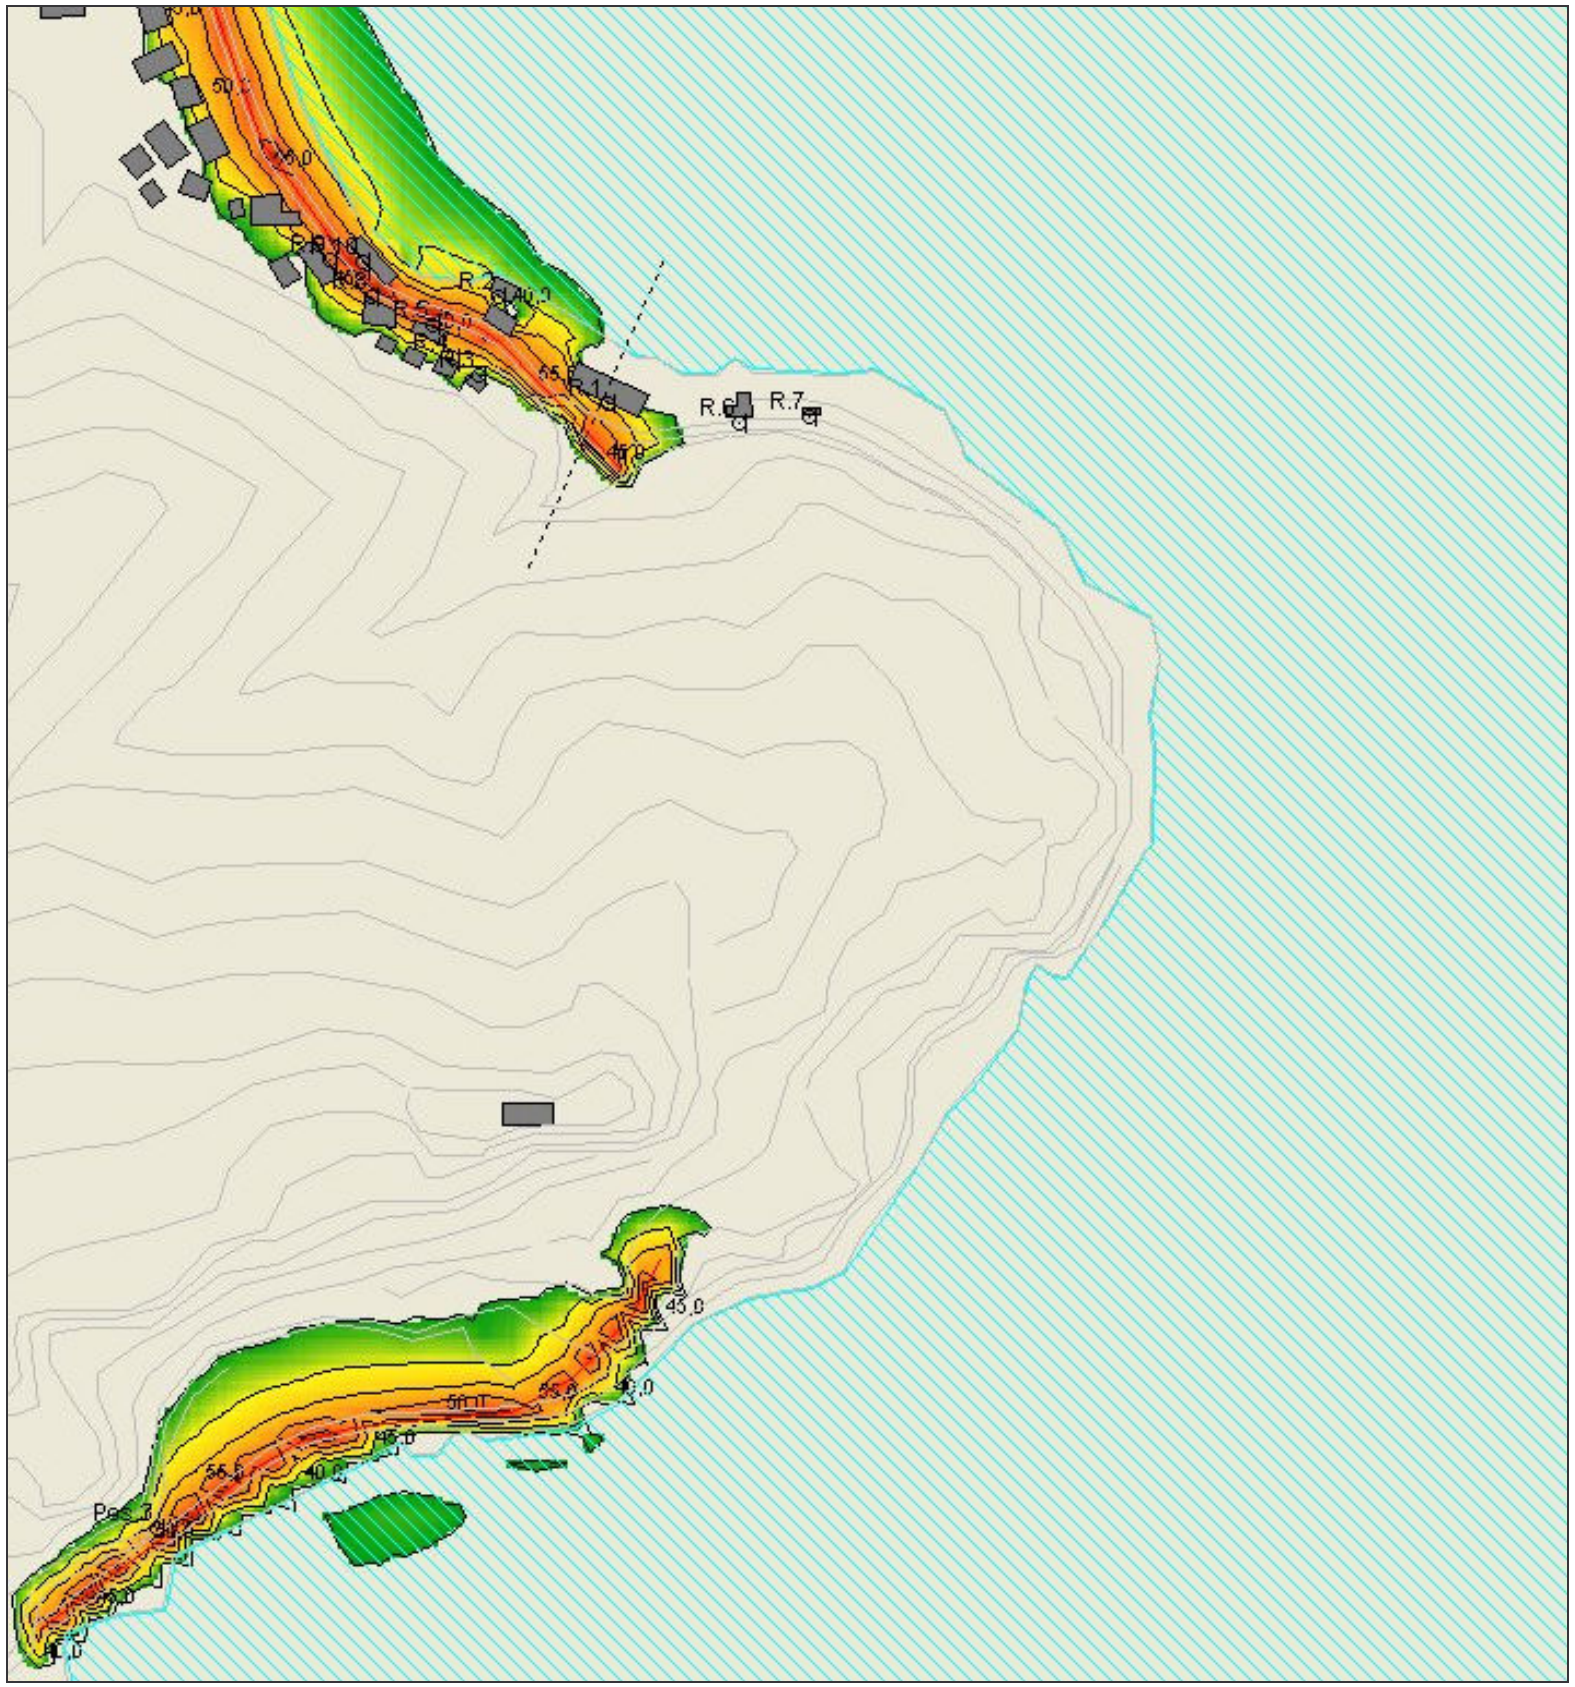

allegato D.9 Scenario Post opera – periodo diurno – Versante Finale Ligure



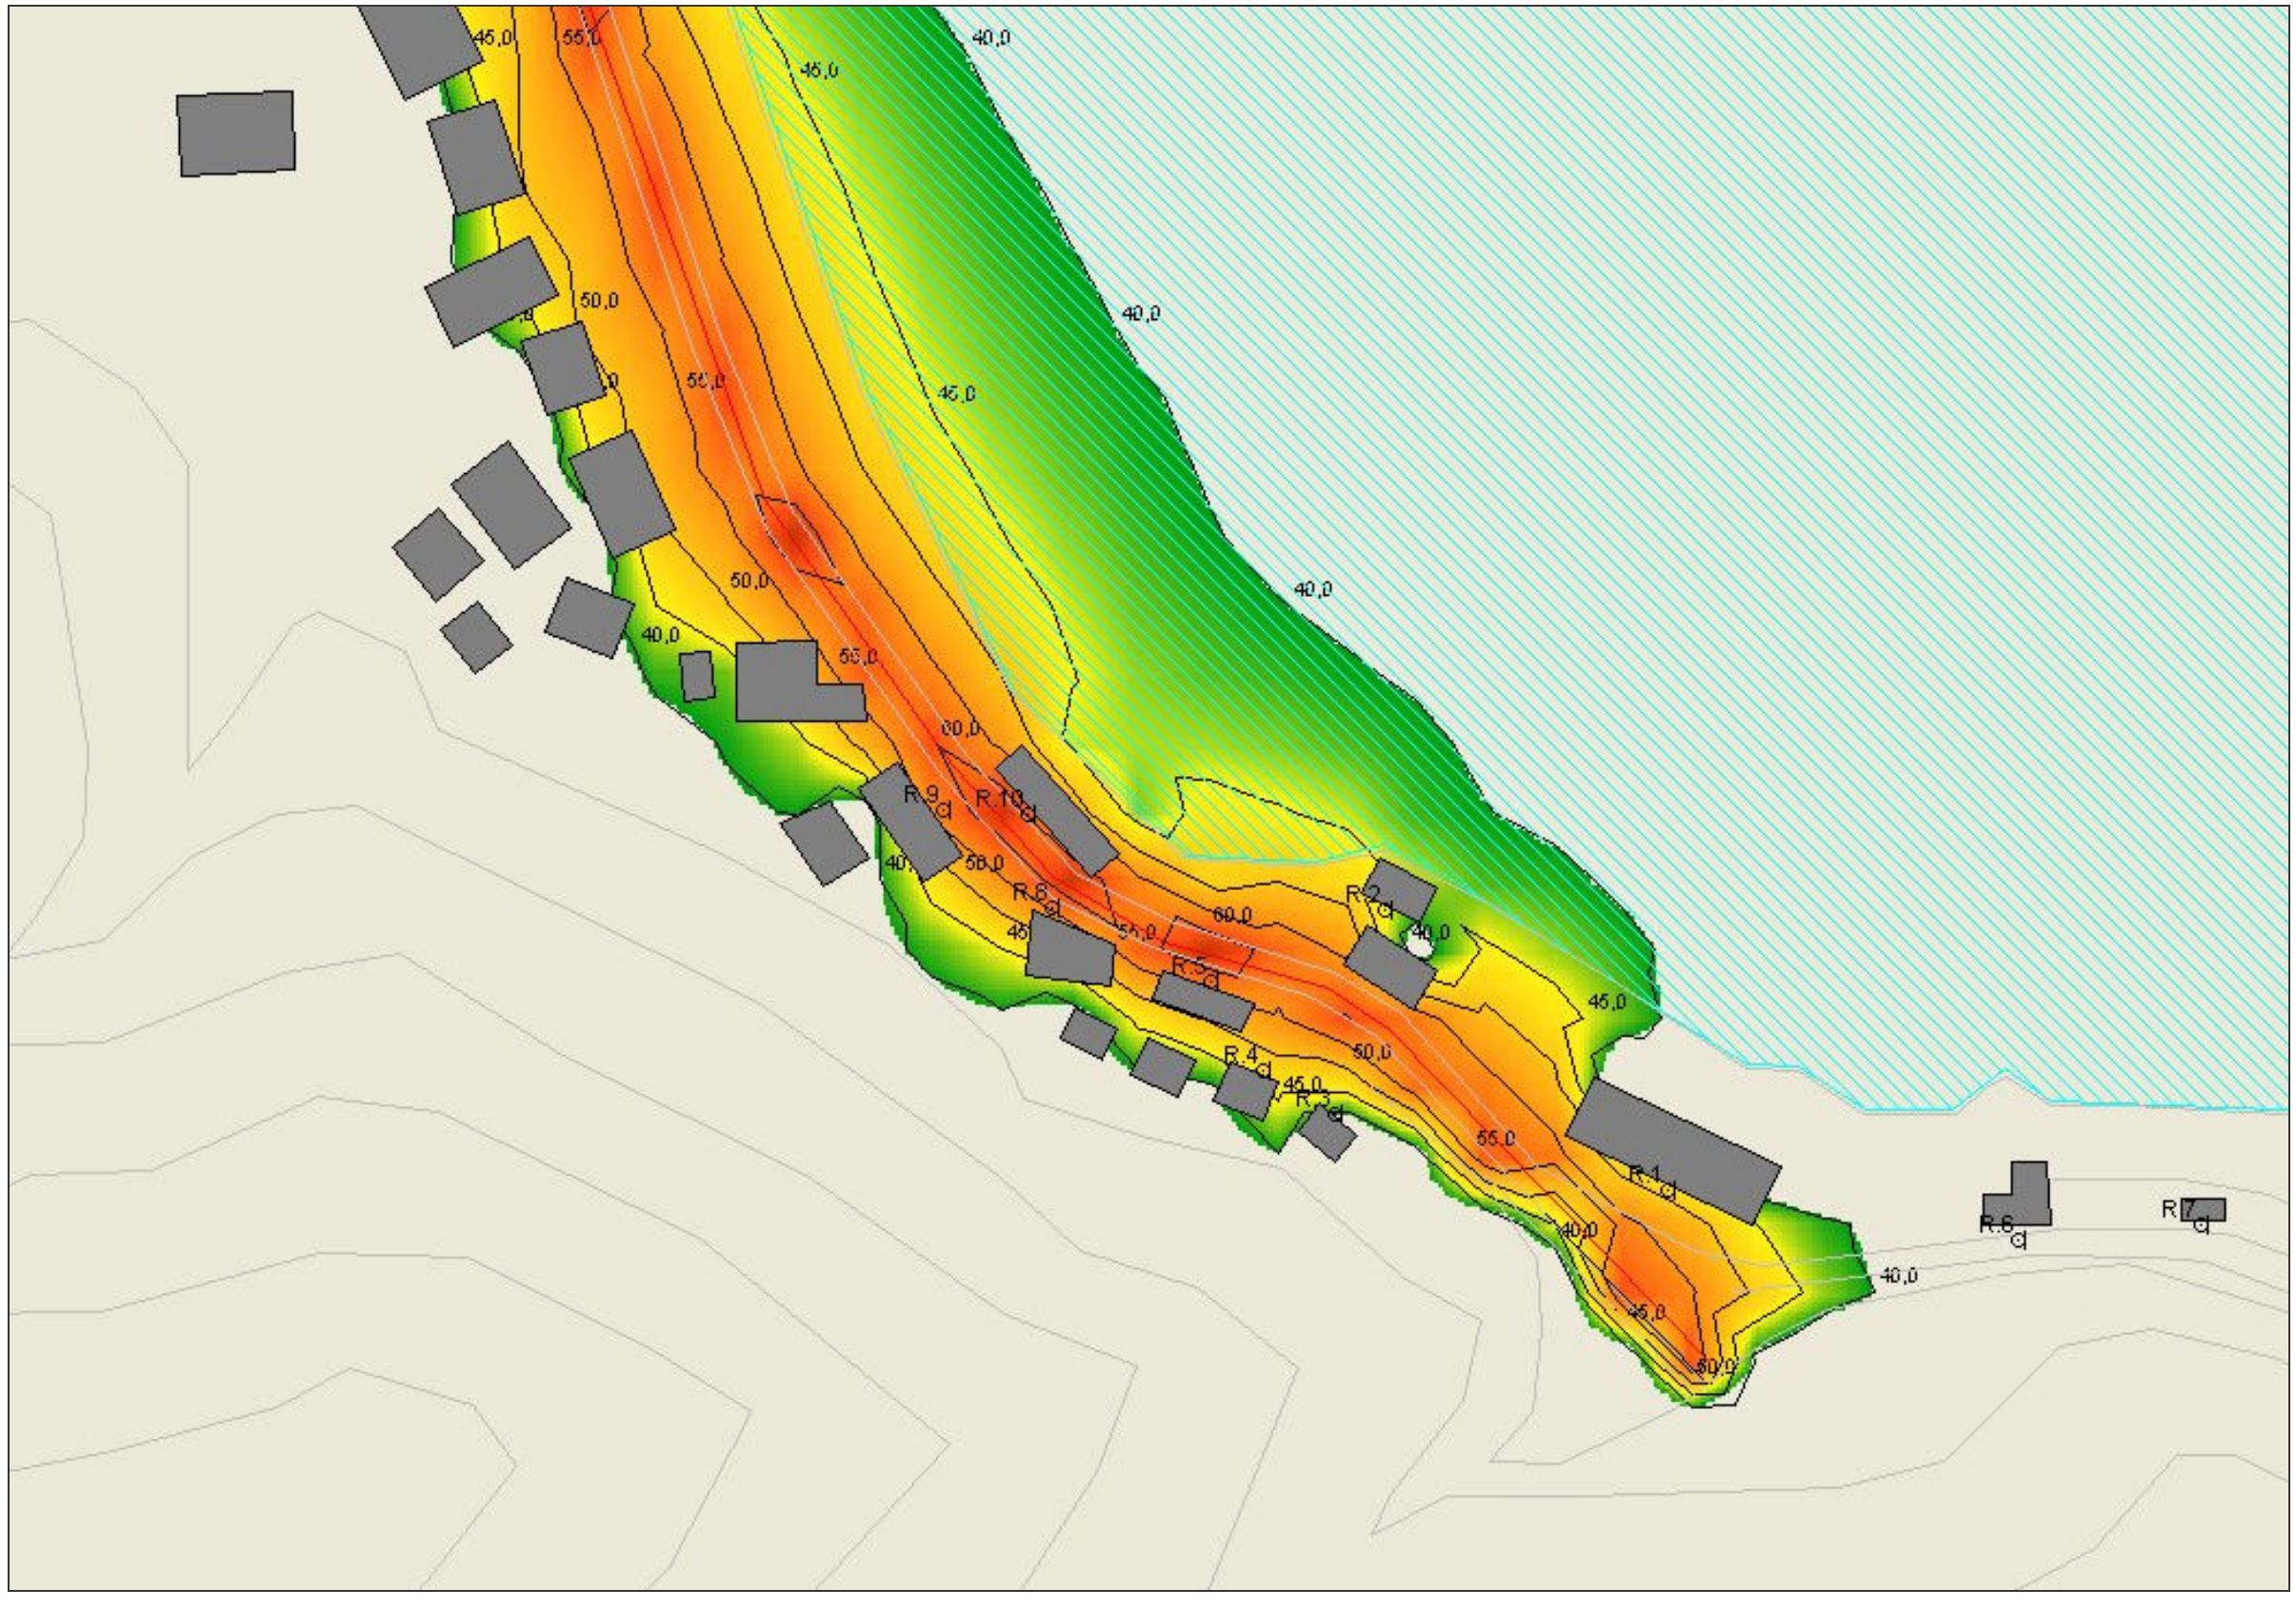

allegato D.10 Scenario Post opera – periodo notturno



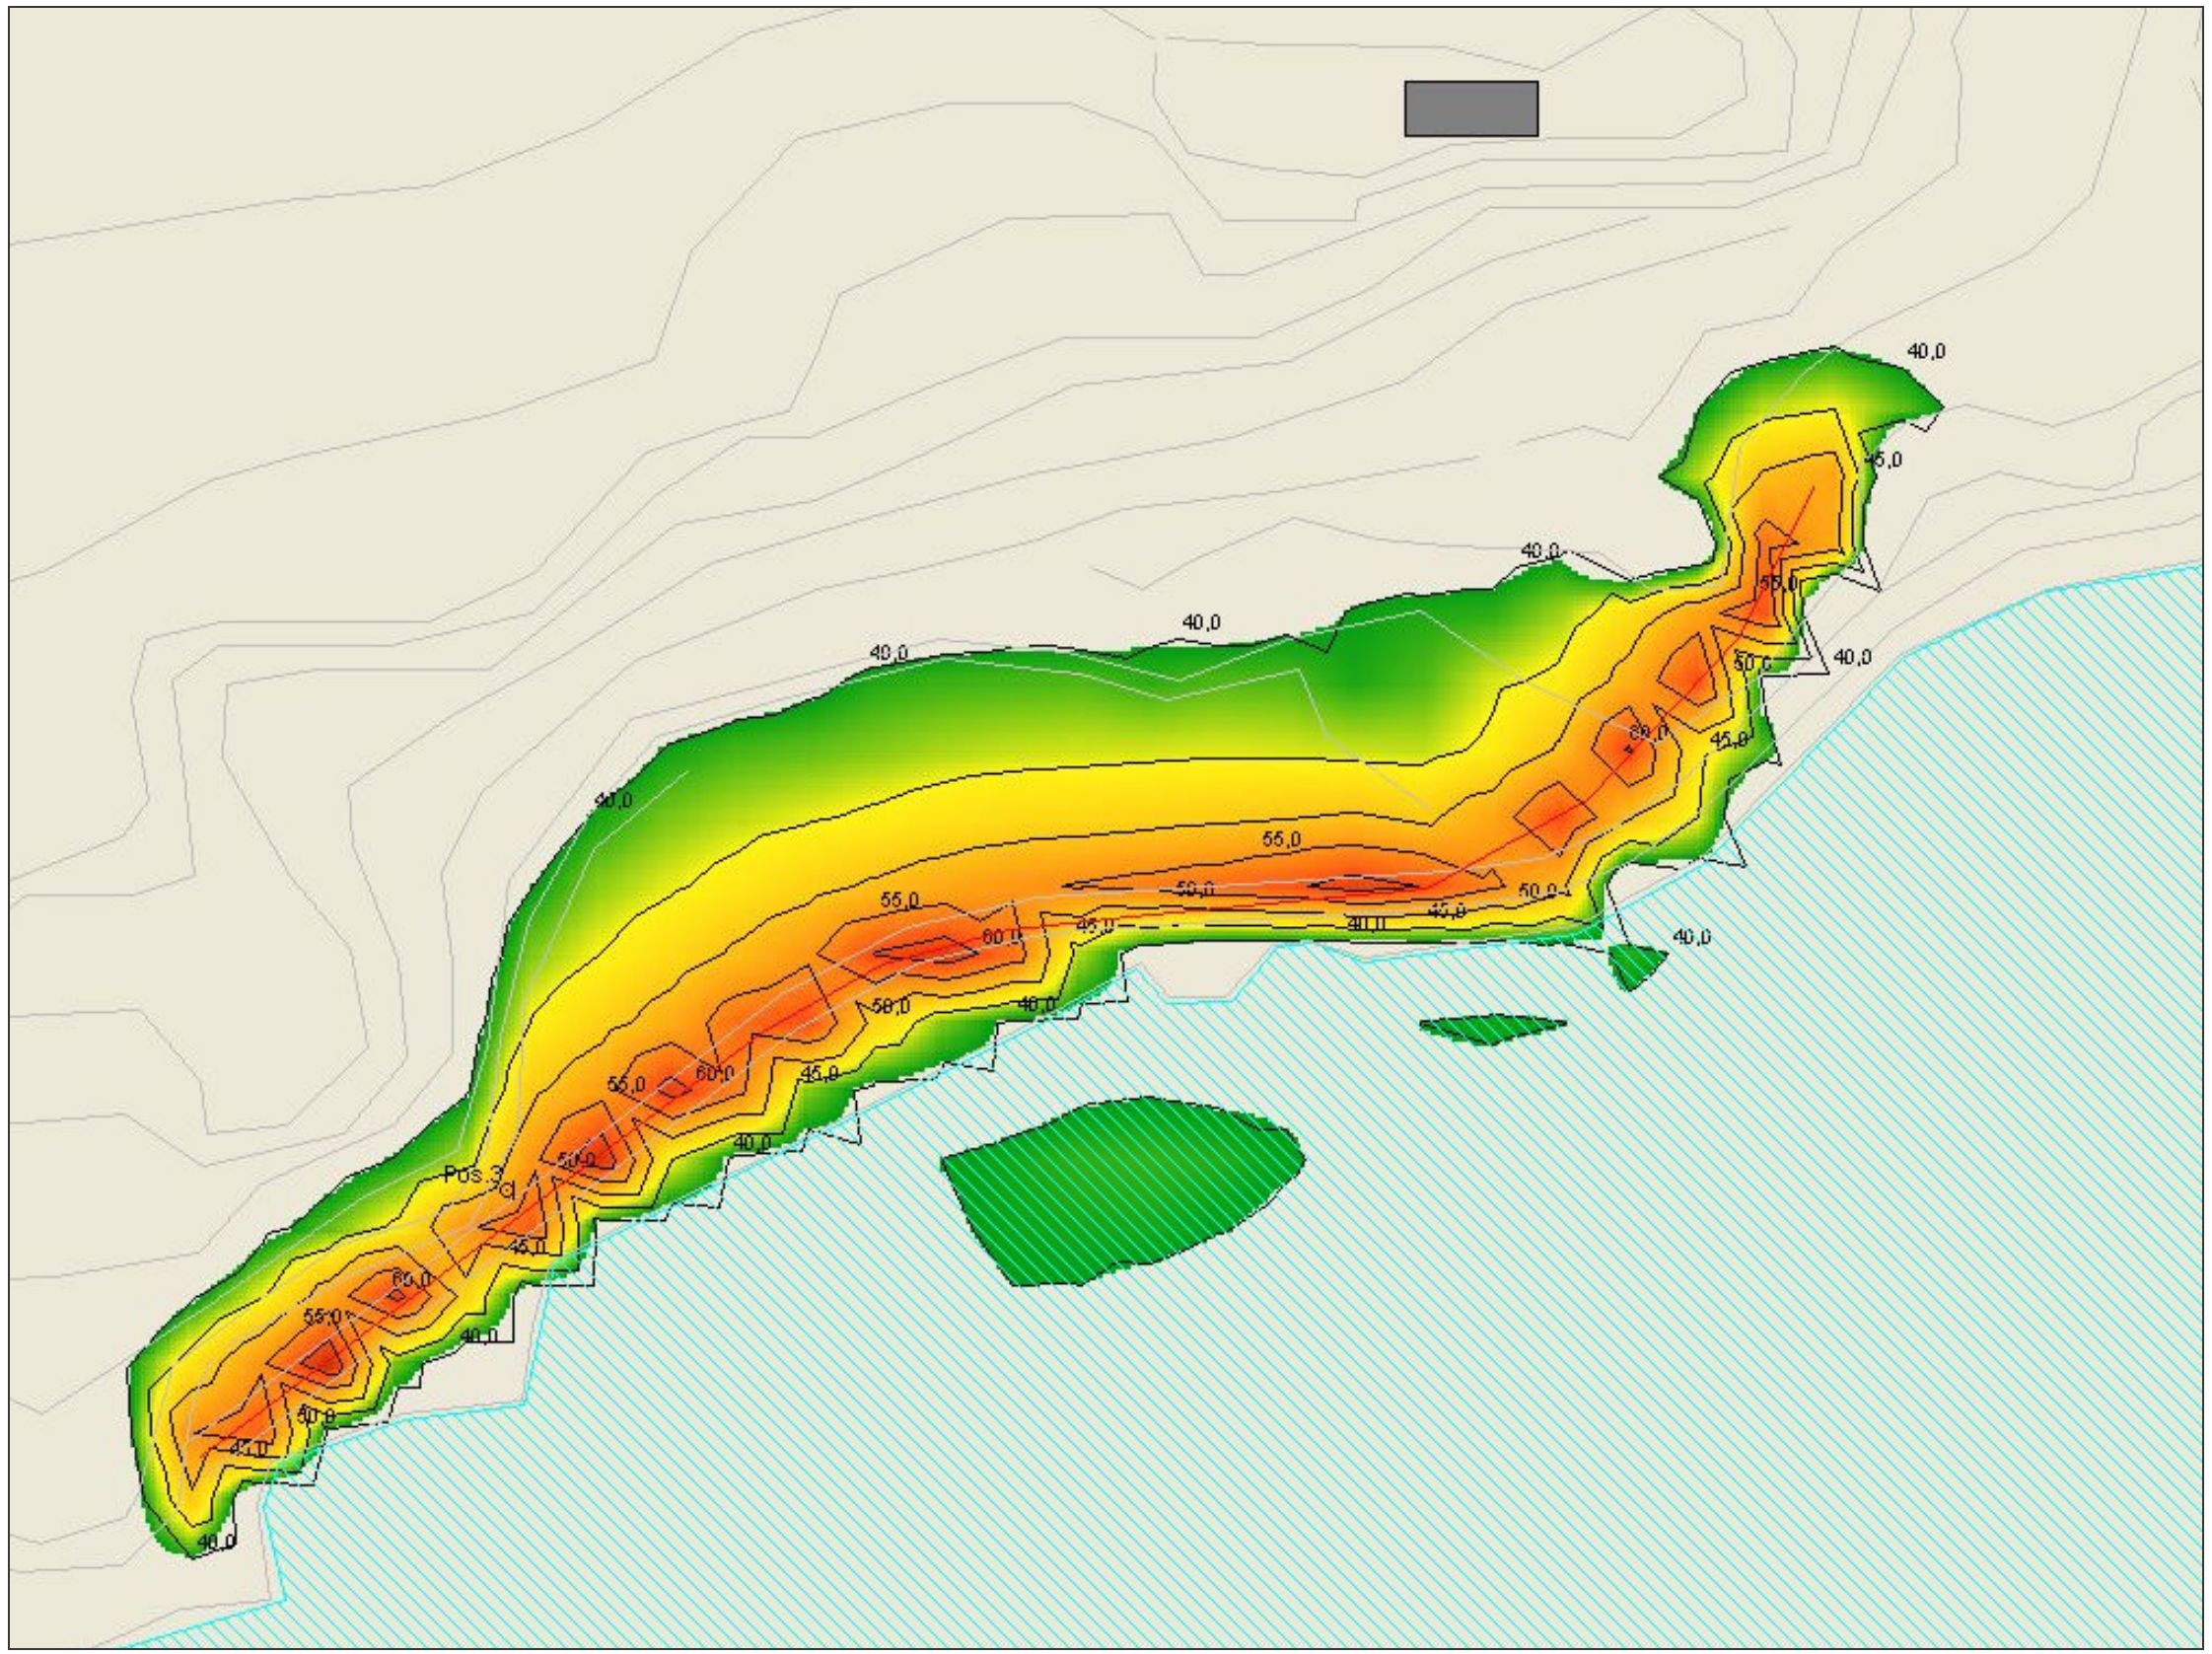

allegato D.11 Scenario Post opera – periodo notturno – Versante Noli



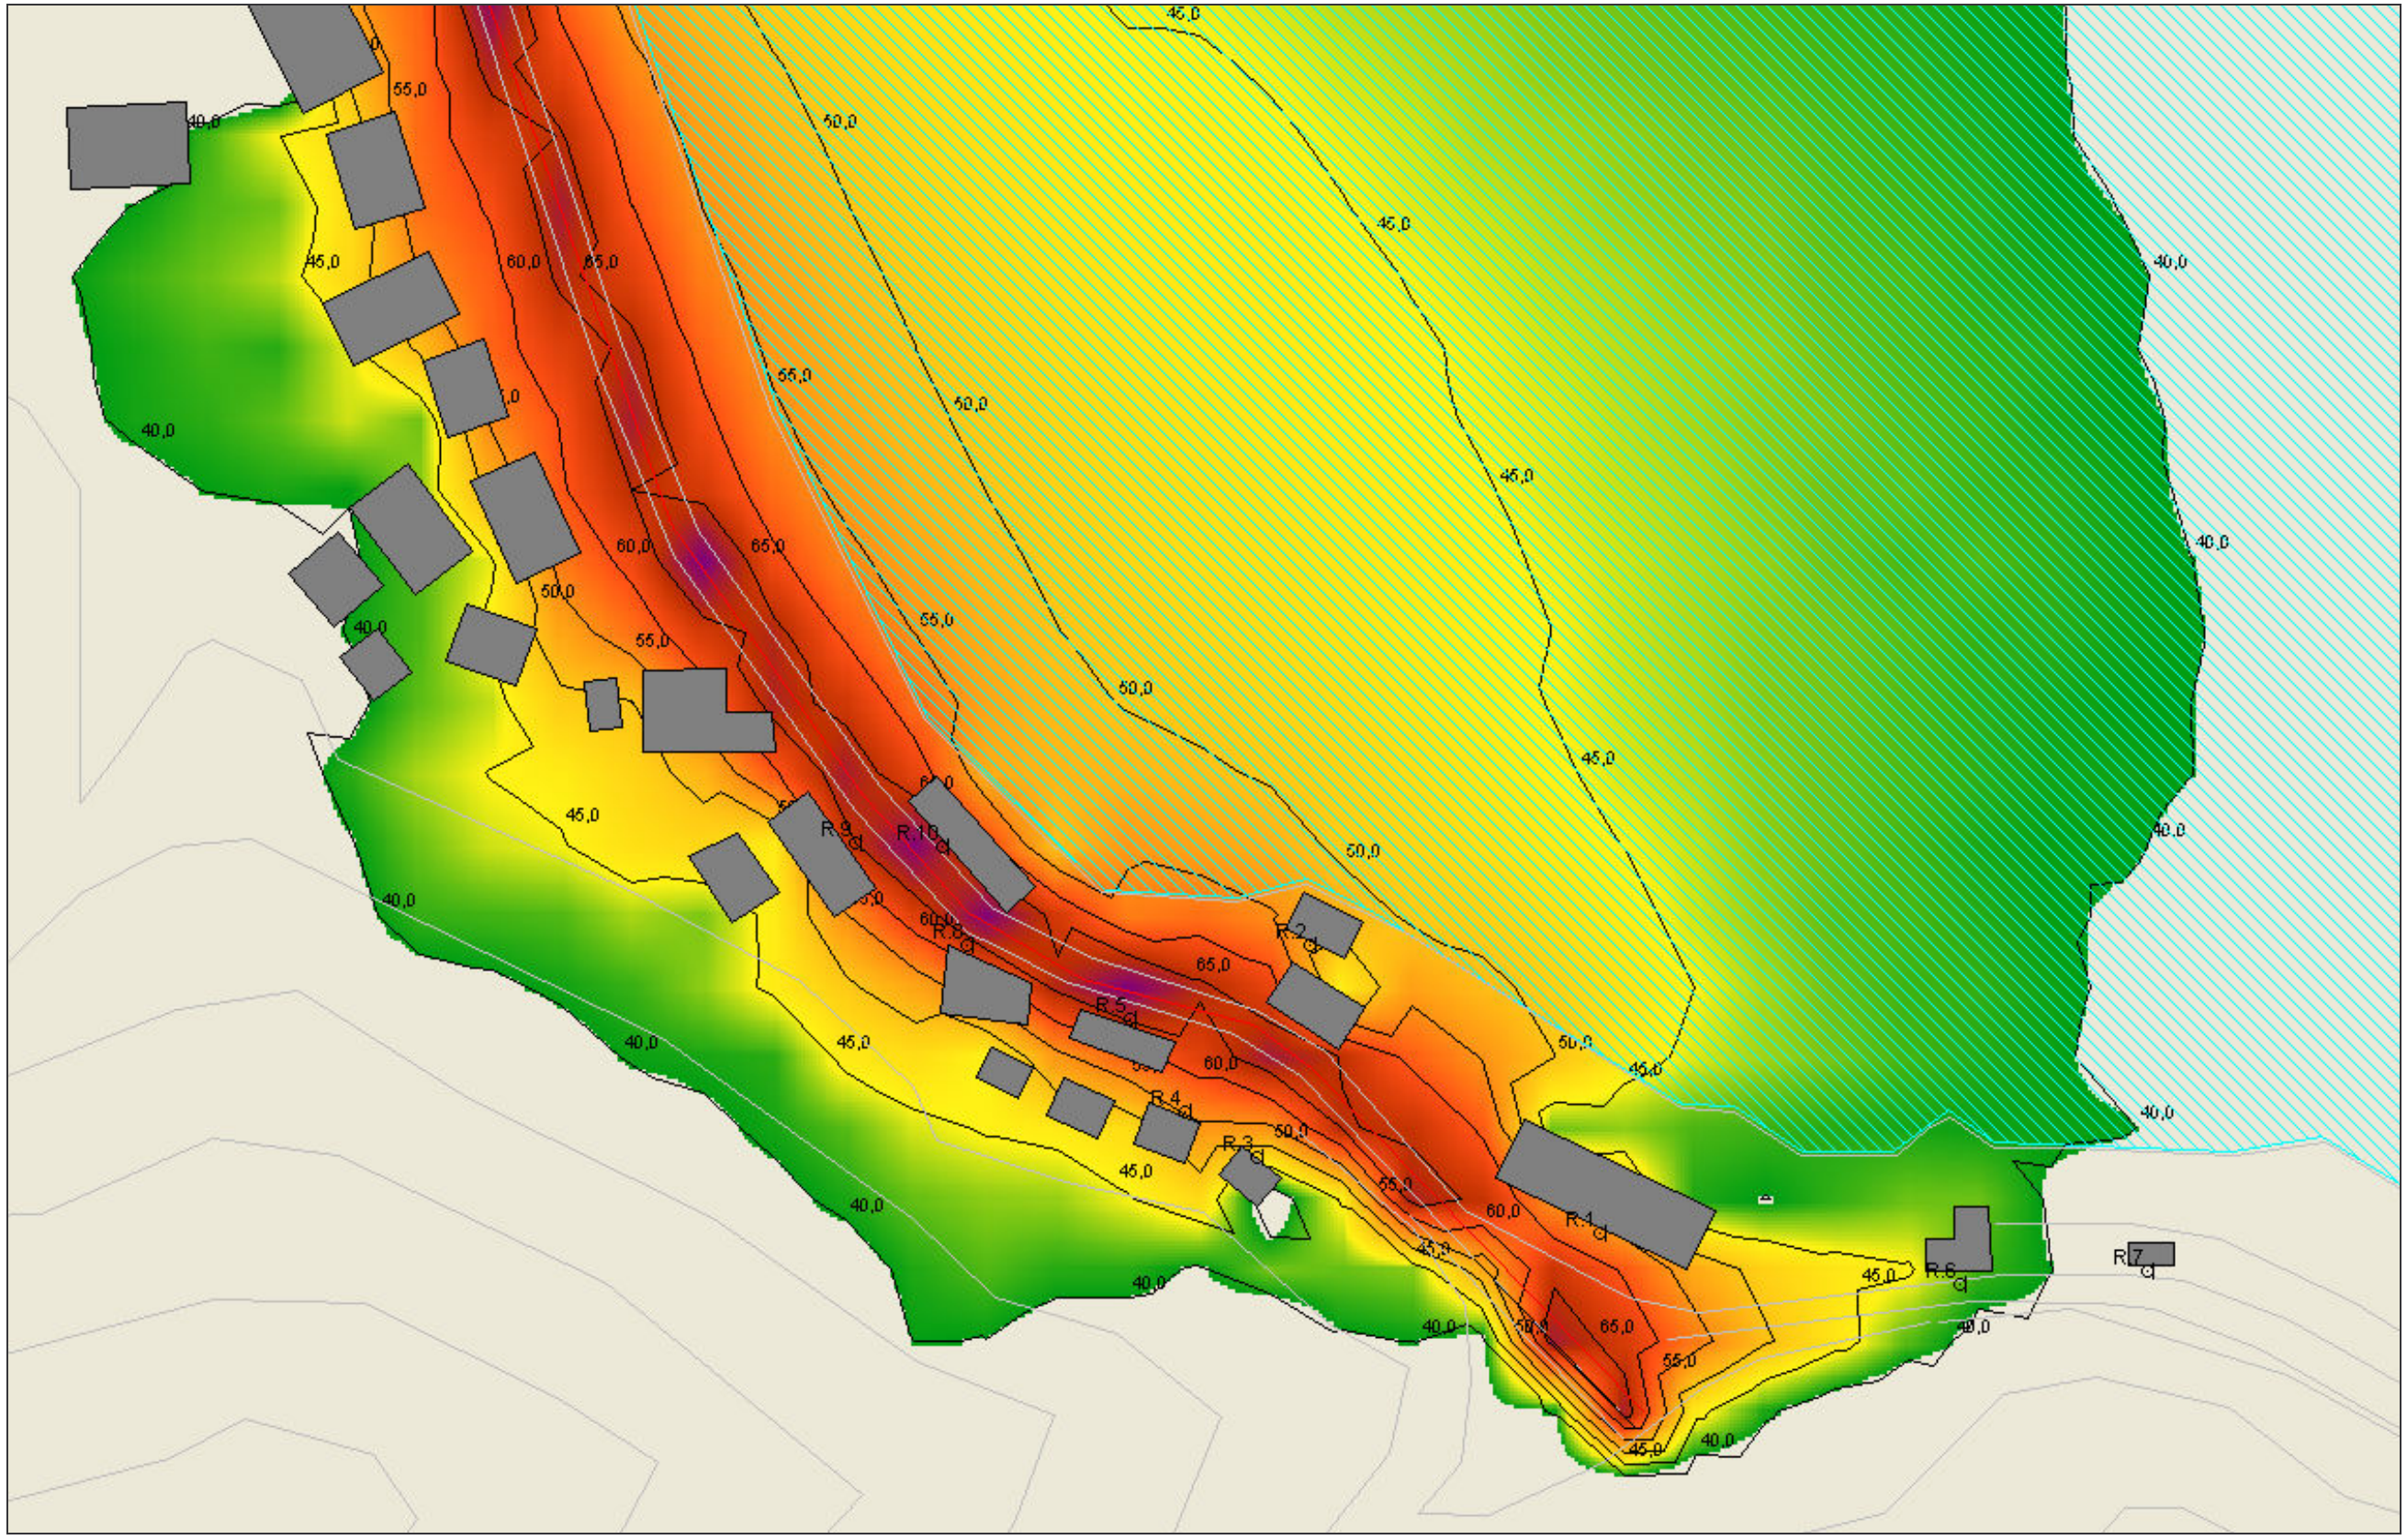
allegato D.12 Scenario Post opera – periodo notturno – Versante Finale Ligure



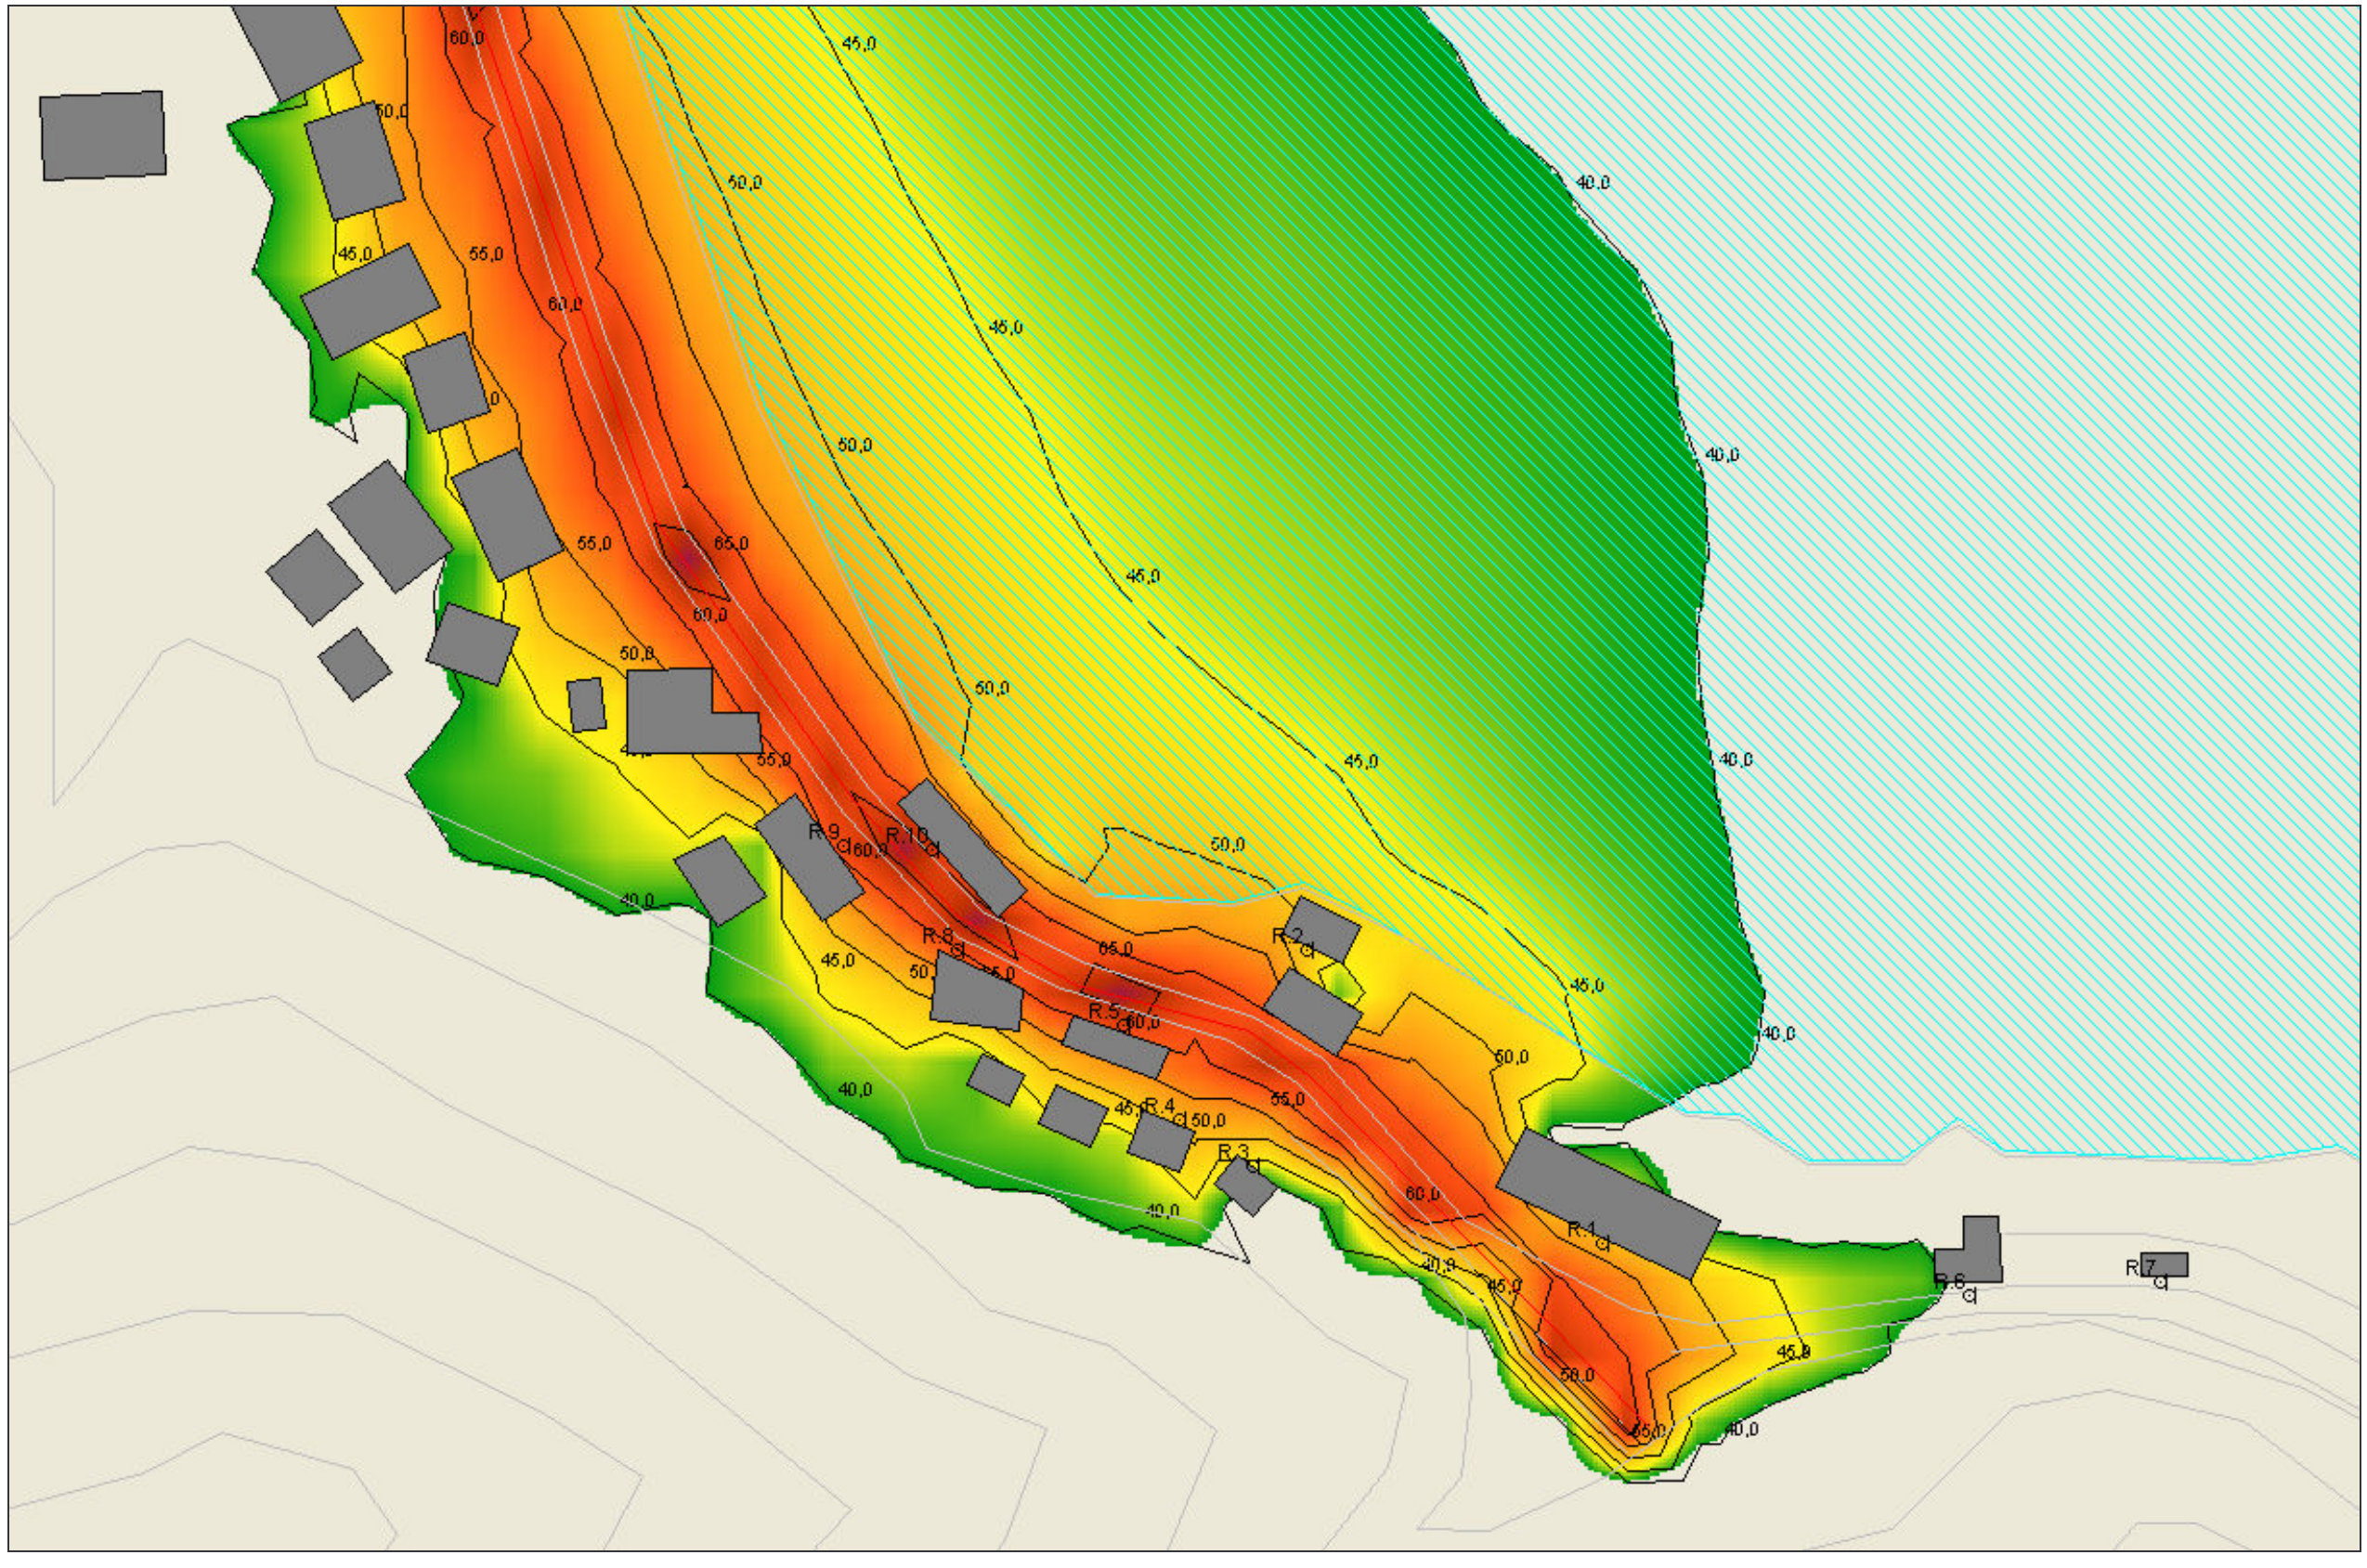
allegato D.13 Scenario Post opera – periodo diurno - Imbocco Noli – Incremento di traffico del 30 %





allegato D.14 Scenario Post opera – periodo notturno - Imbocco Noli - Incremento di traffico del 30 %


# ALLEGATI D.15-22
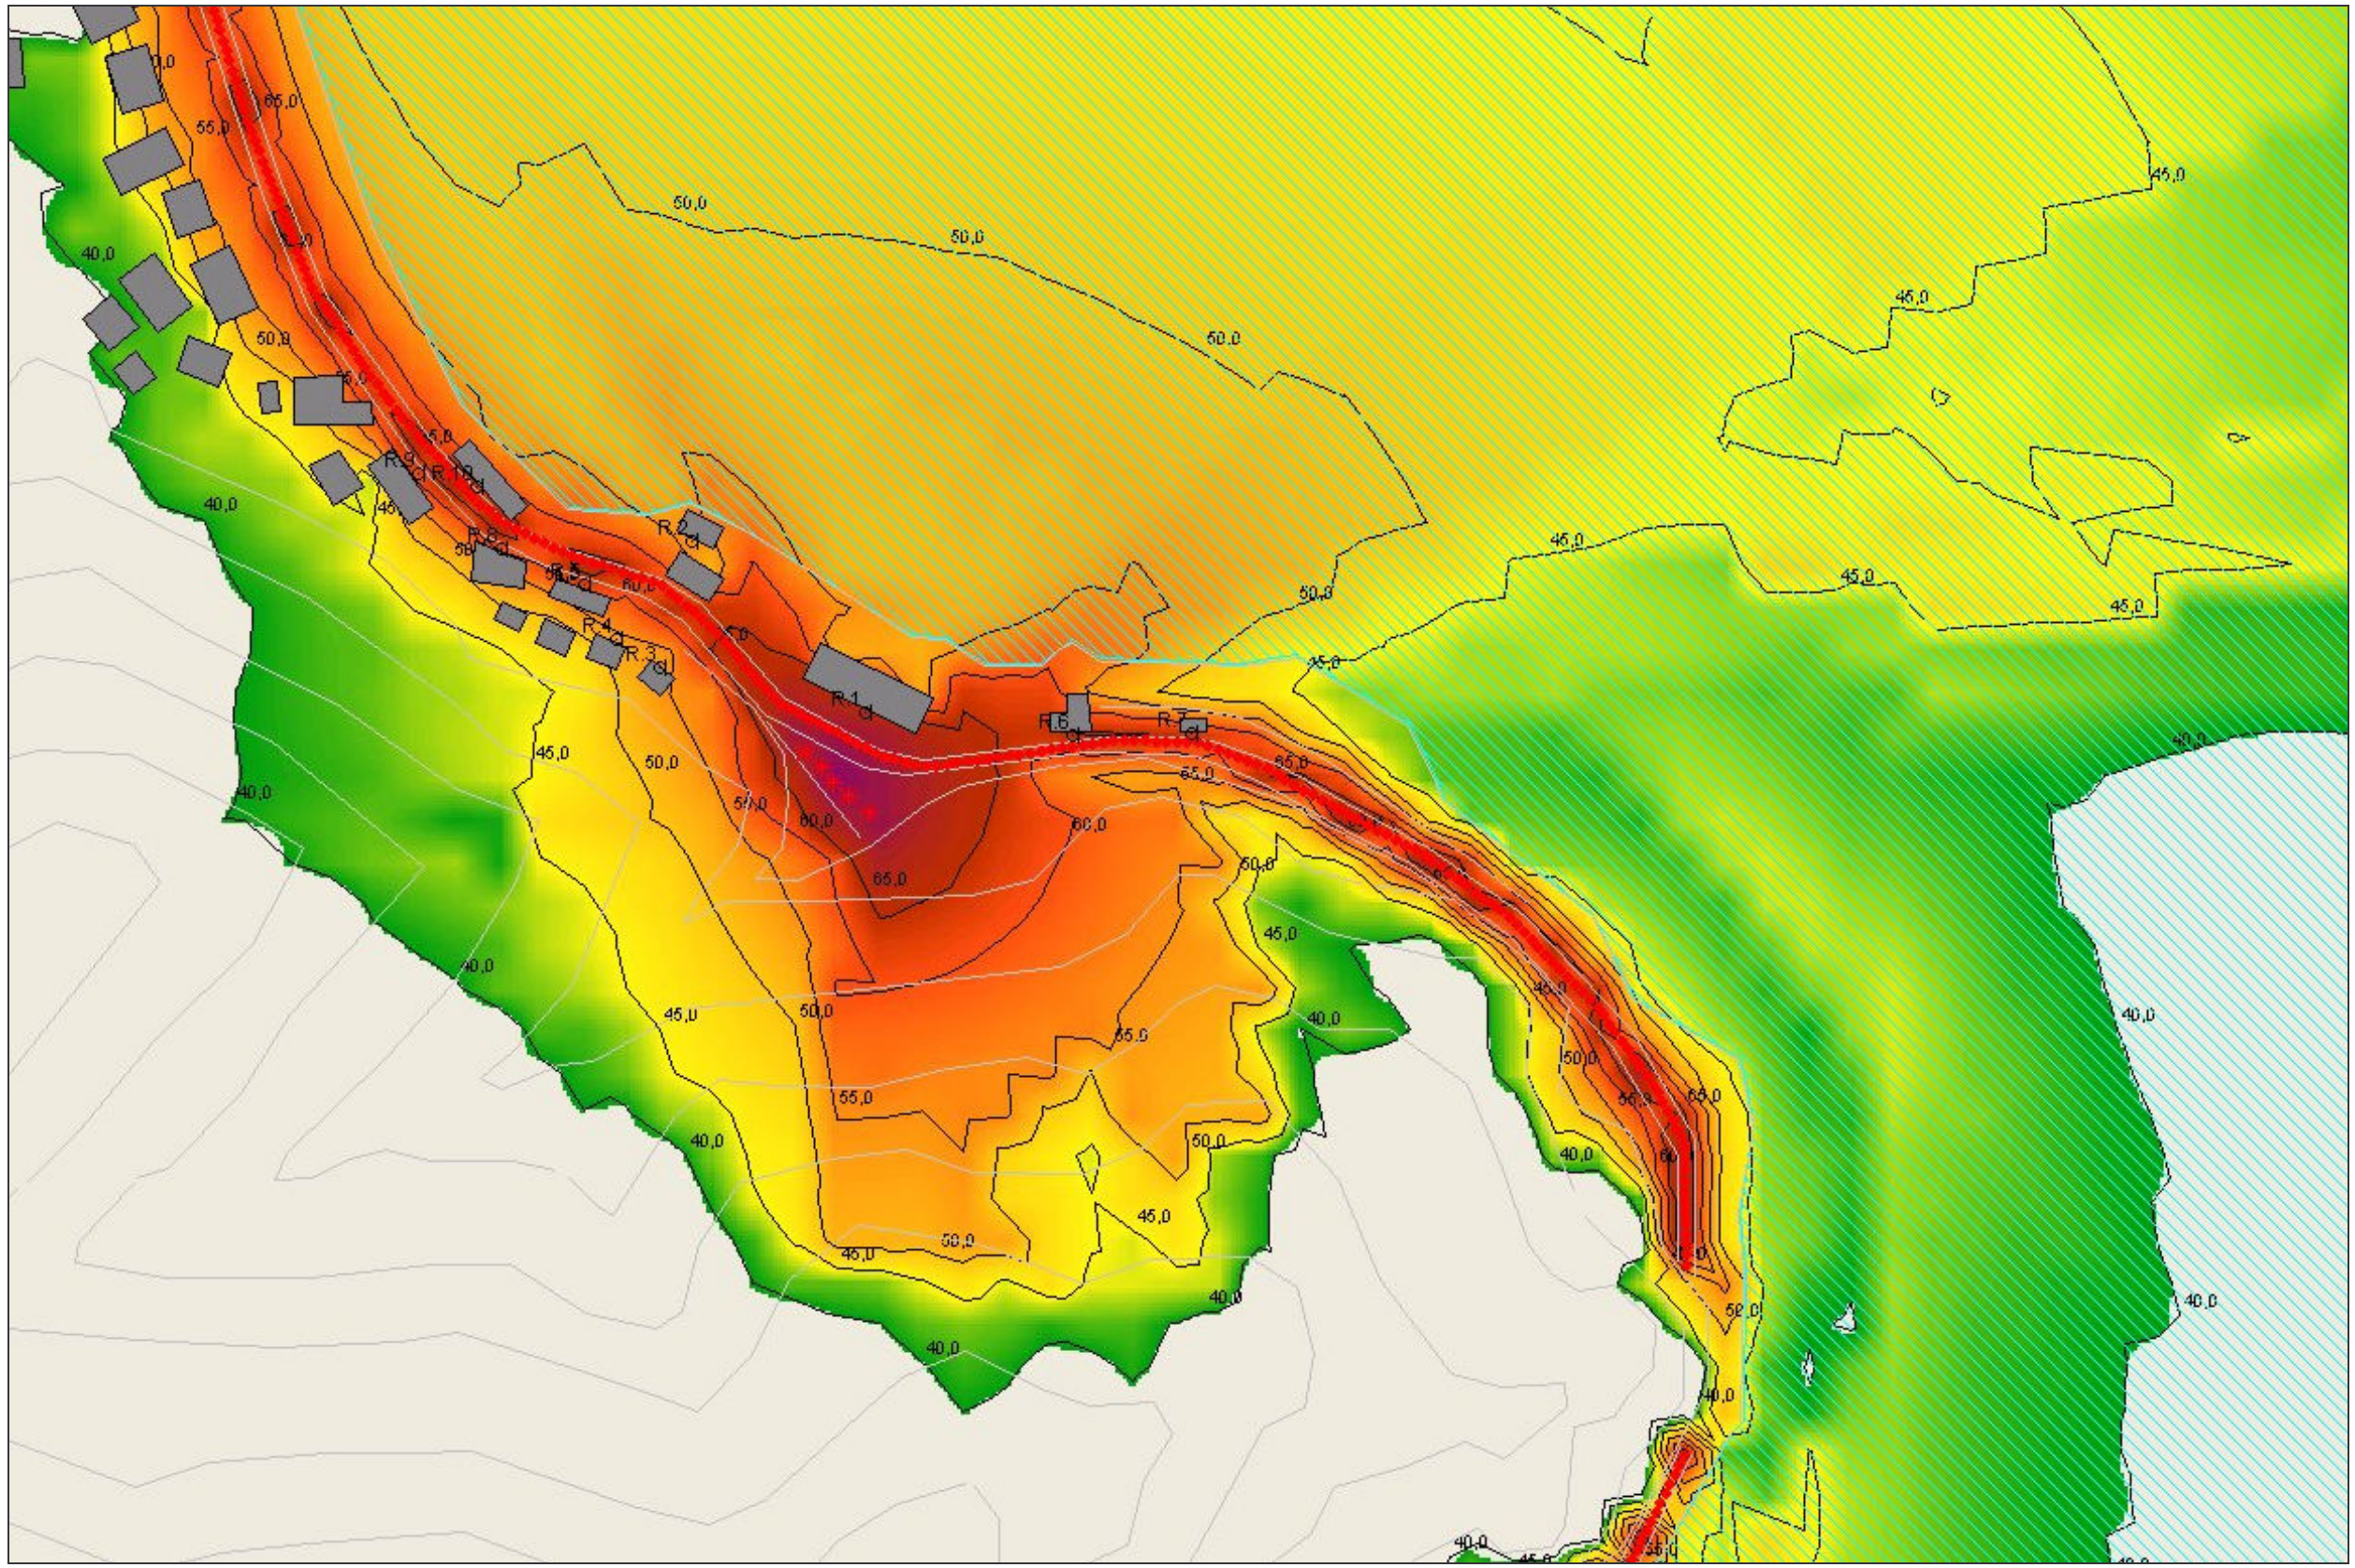
| nr | Value | fill color |
|---|---|---|
| 1 | 40,0 | |
| 2 | 45,0 | |
| 3 | 50,0 | |
| 4 | 55,0 | |
| 5 | 60,0 | |
| 6 | 65,0 | |
| 7 | 90,0 | |


SCALA CROMATICA PE R MAPPATURE SIMULAZIONE ATTIVITÀ DI CANTIERE



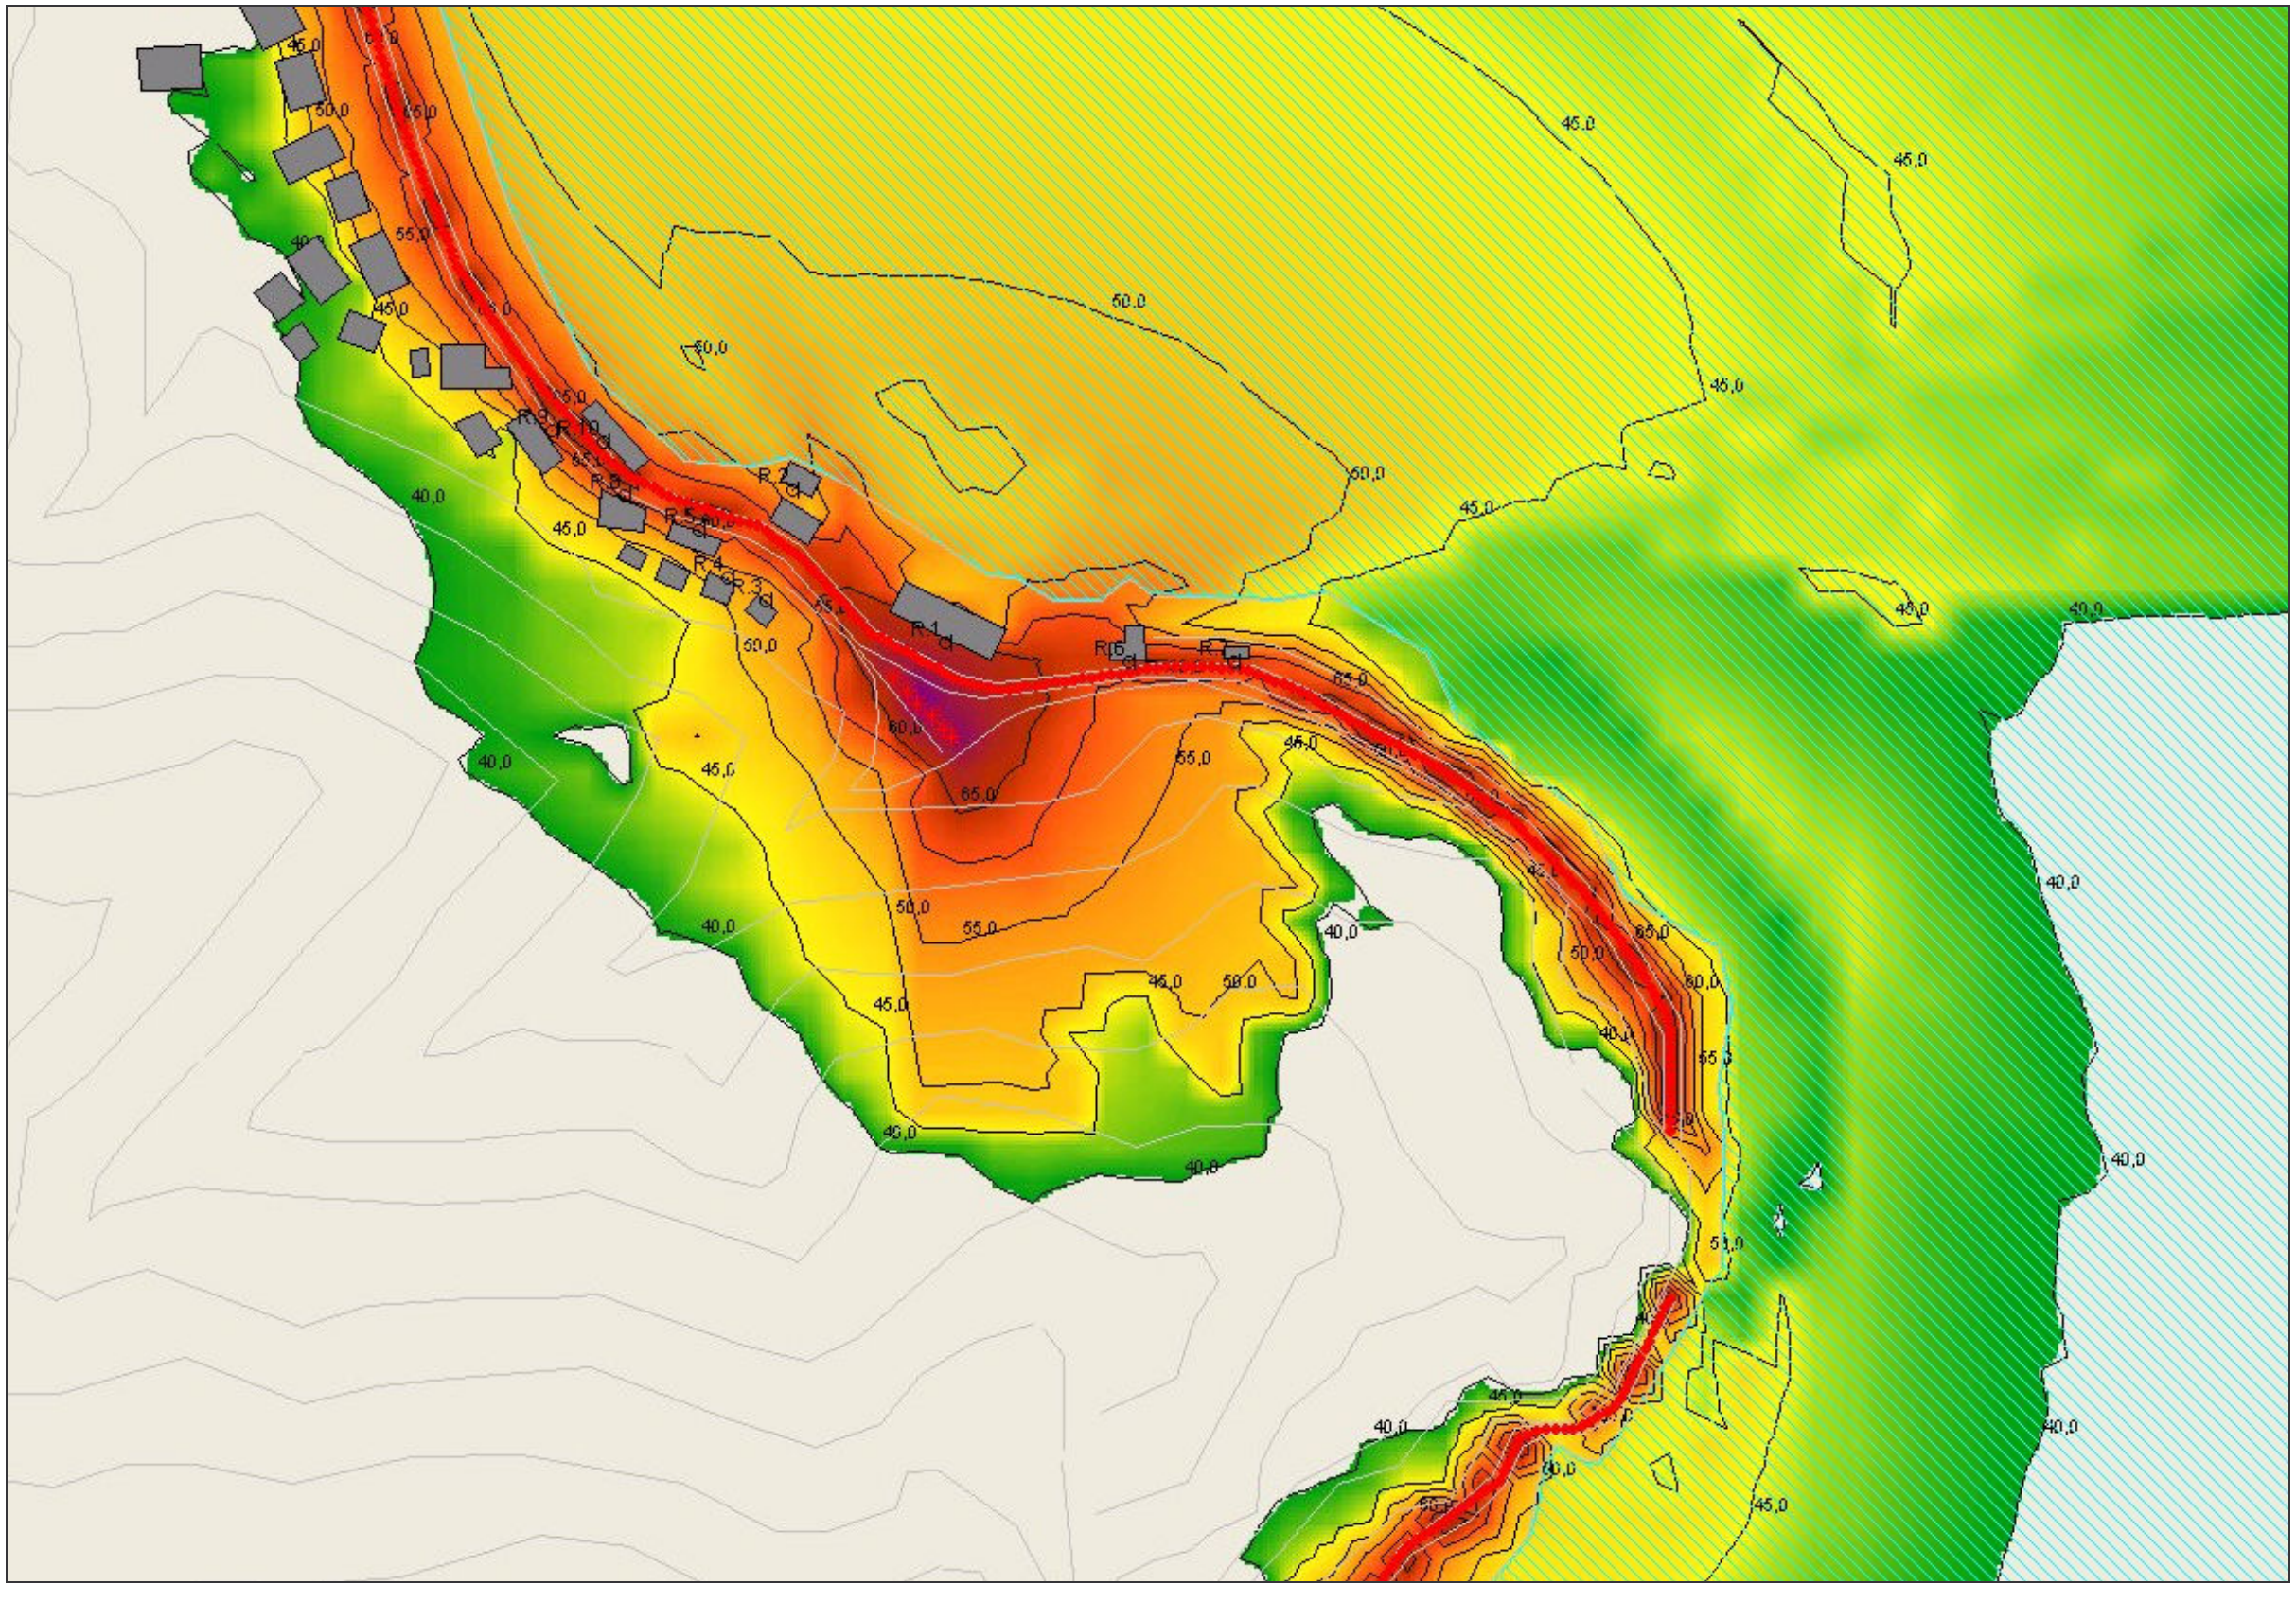

allegato D.15 Imbocco Noli – Area di cantiere 1 - Fase 1



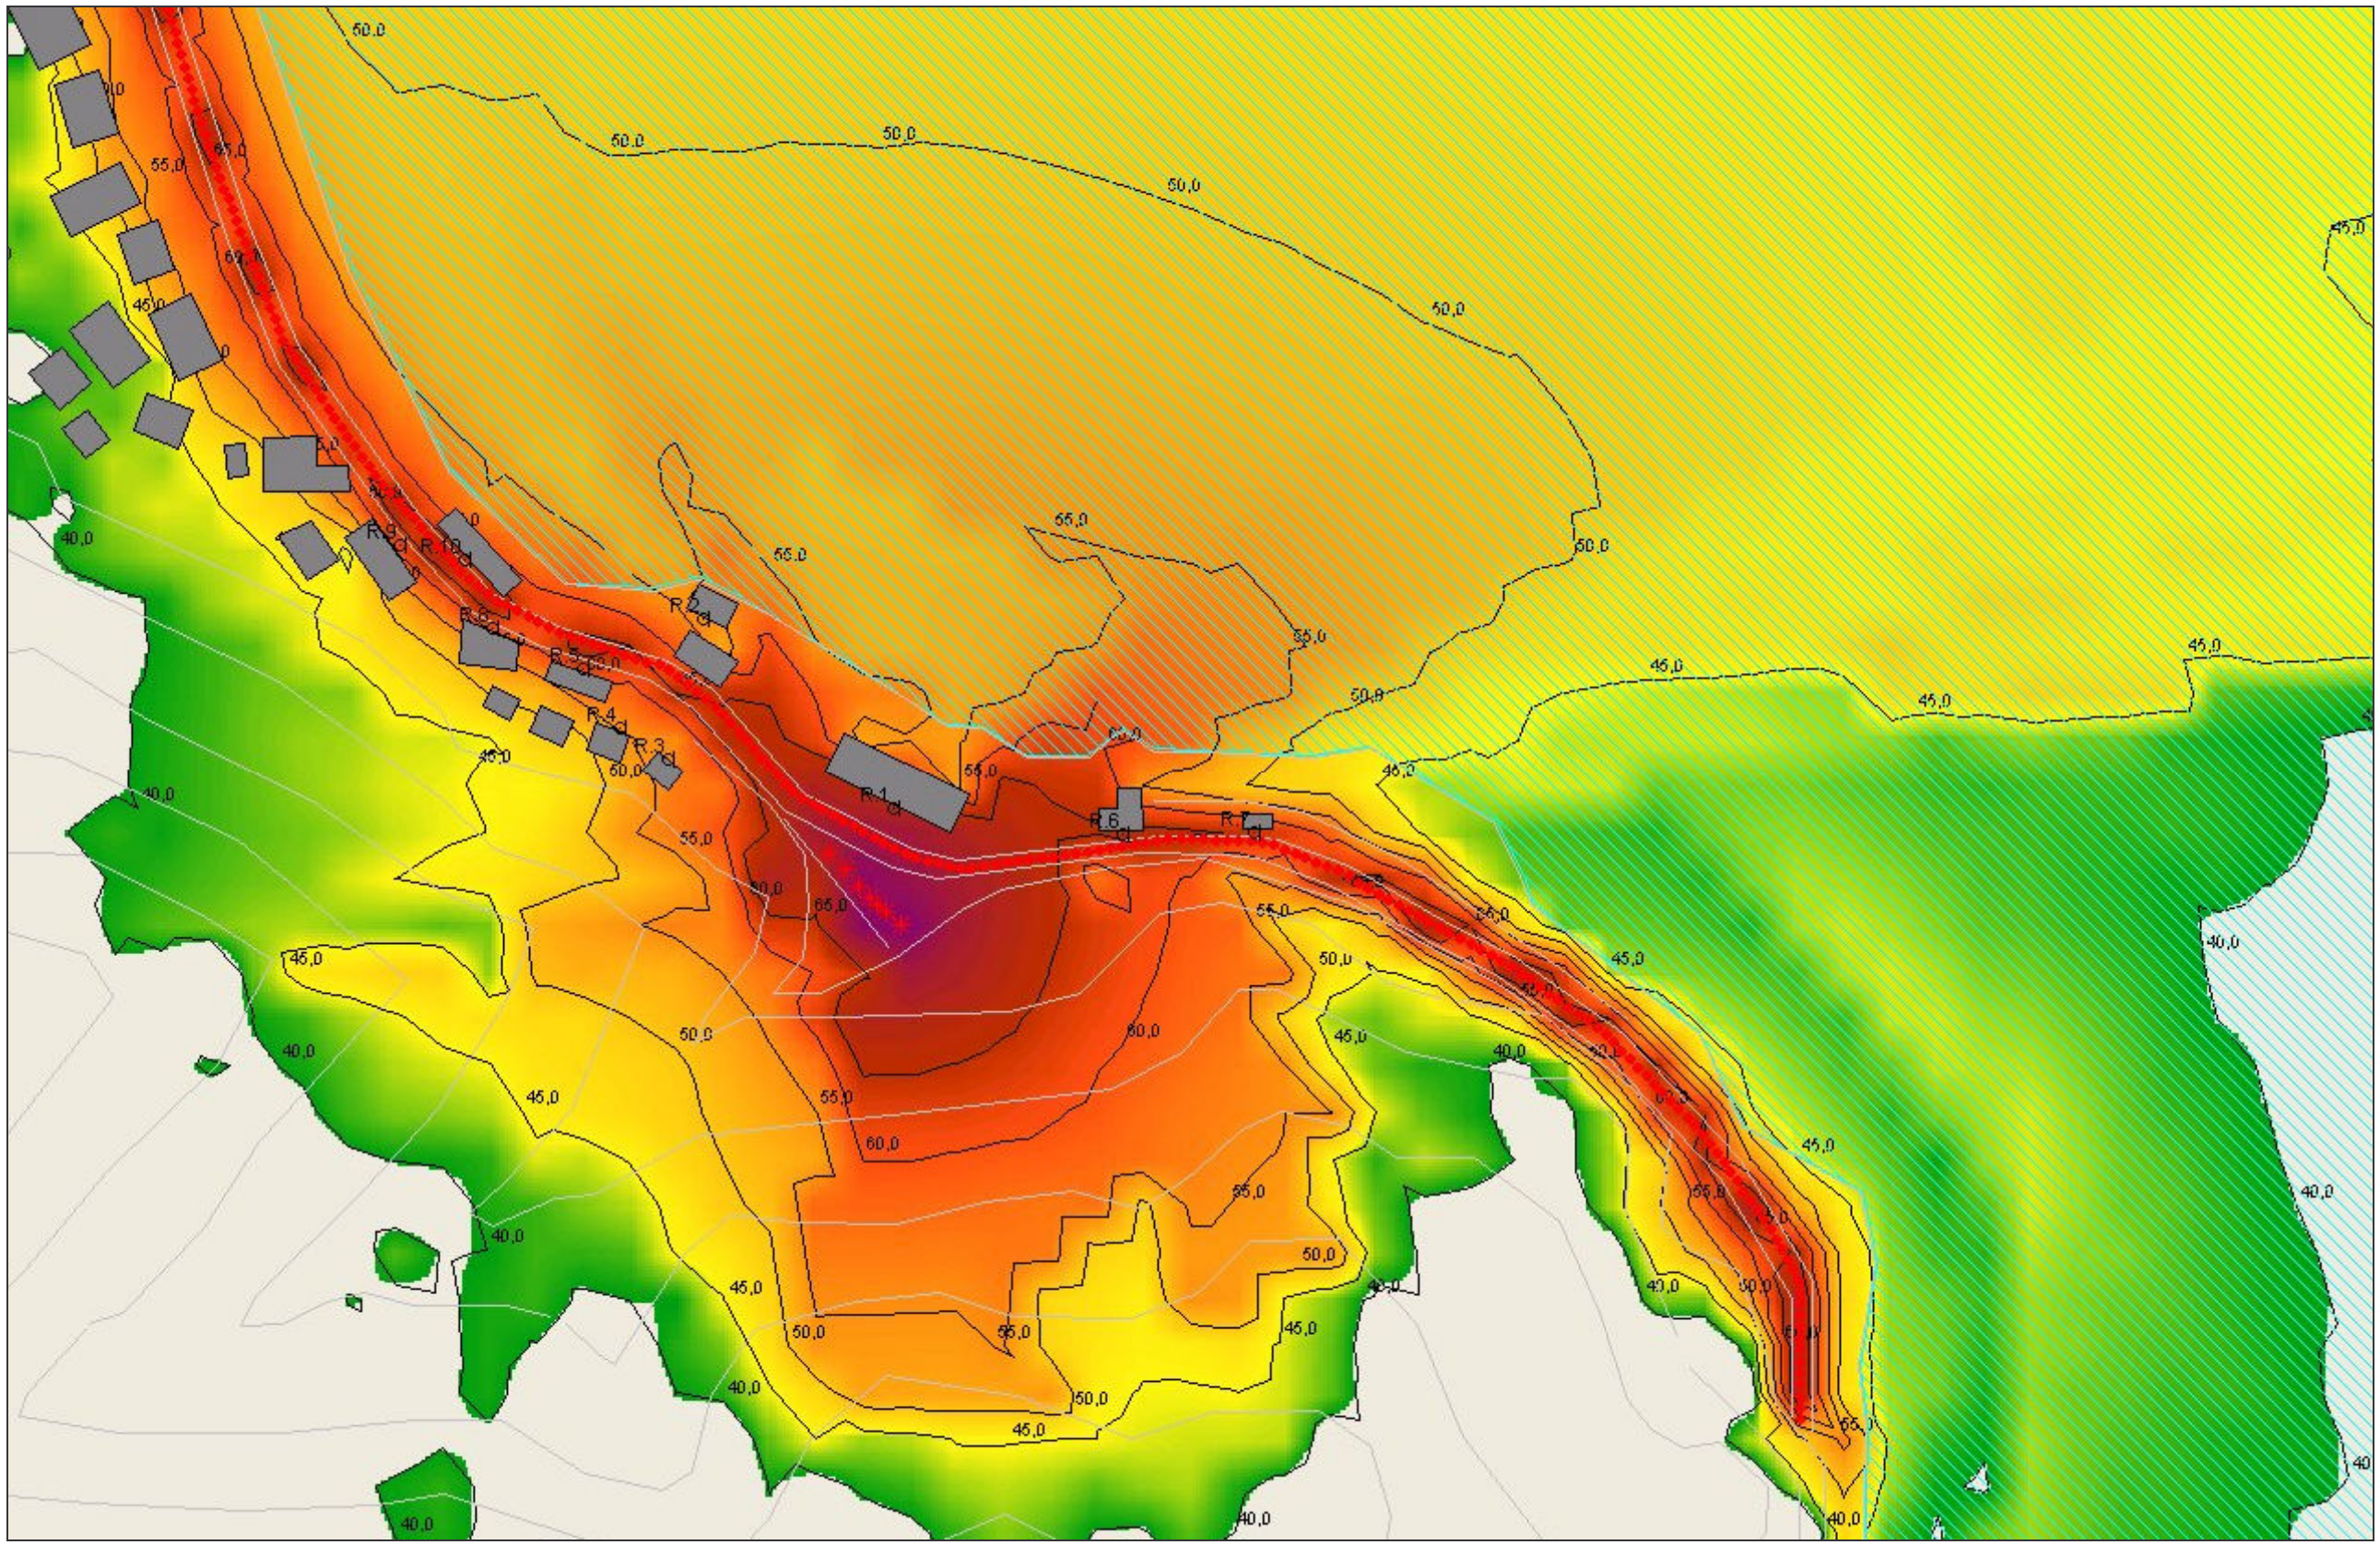

allegato D.16 Imbocco Noli – Area di cantiere 1 - Fase 2



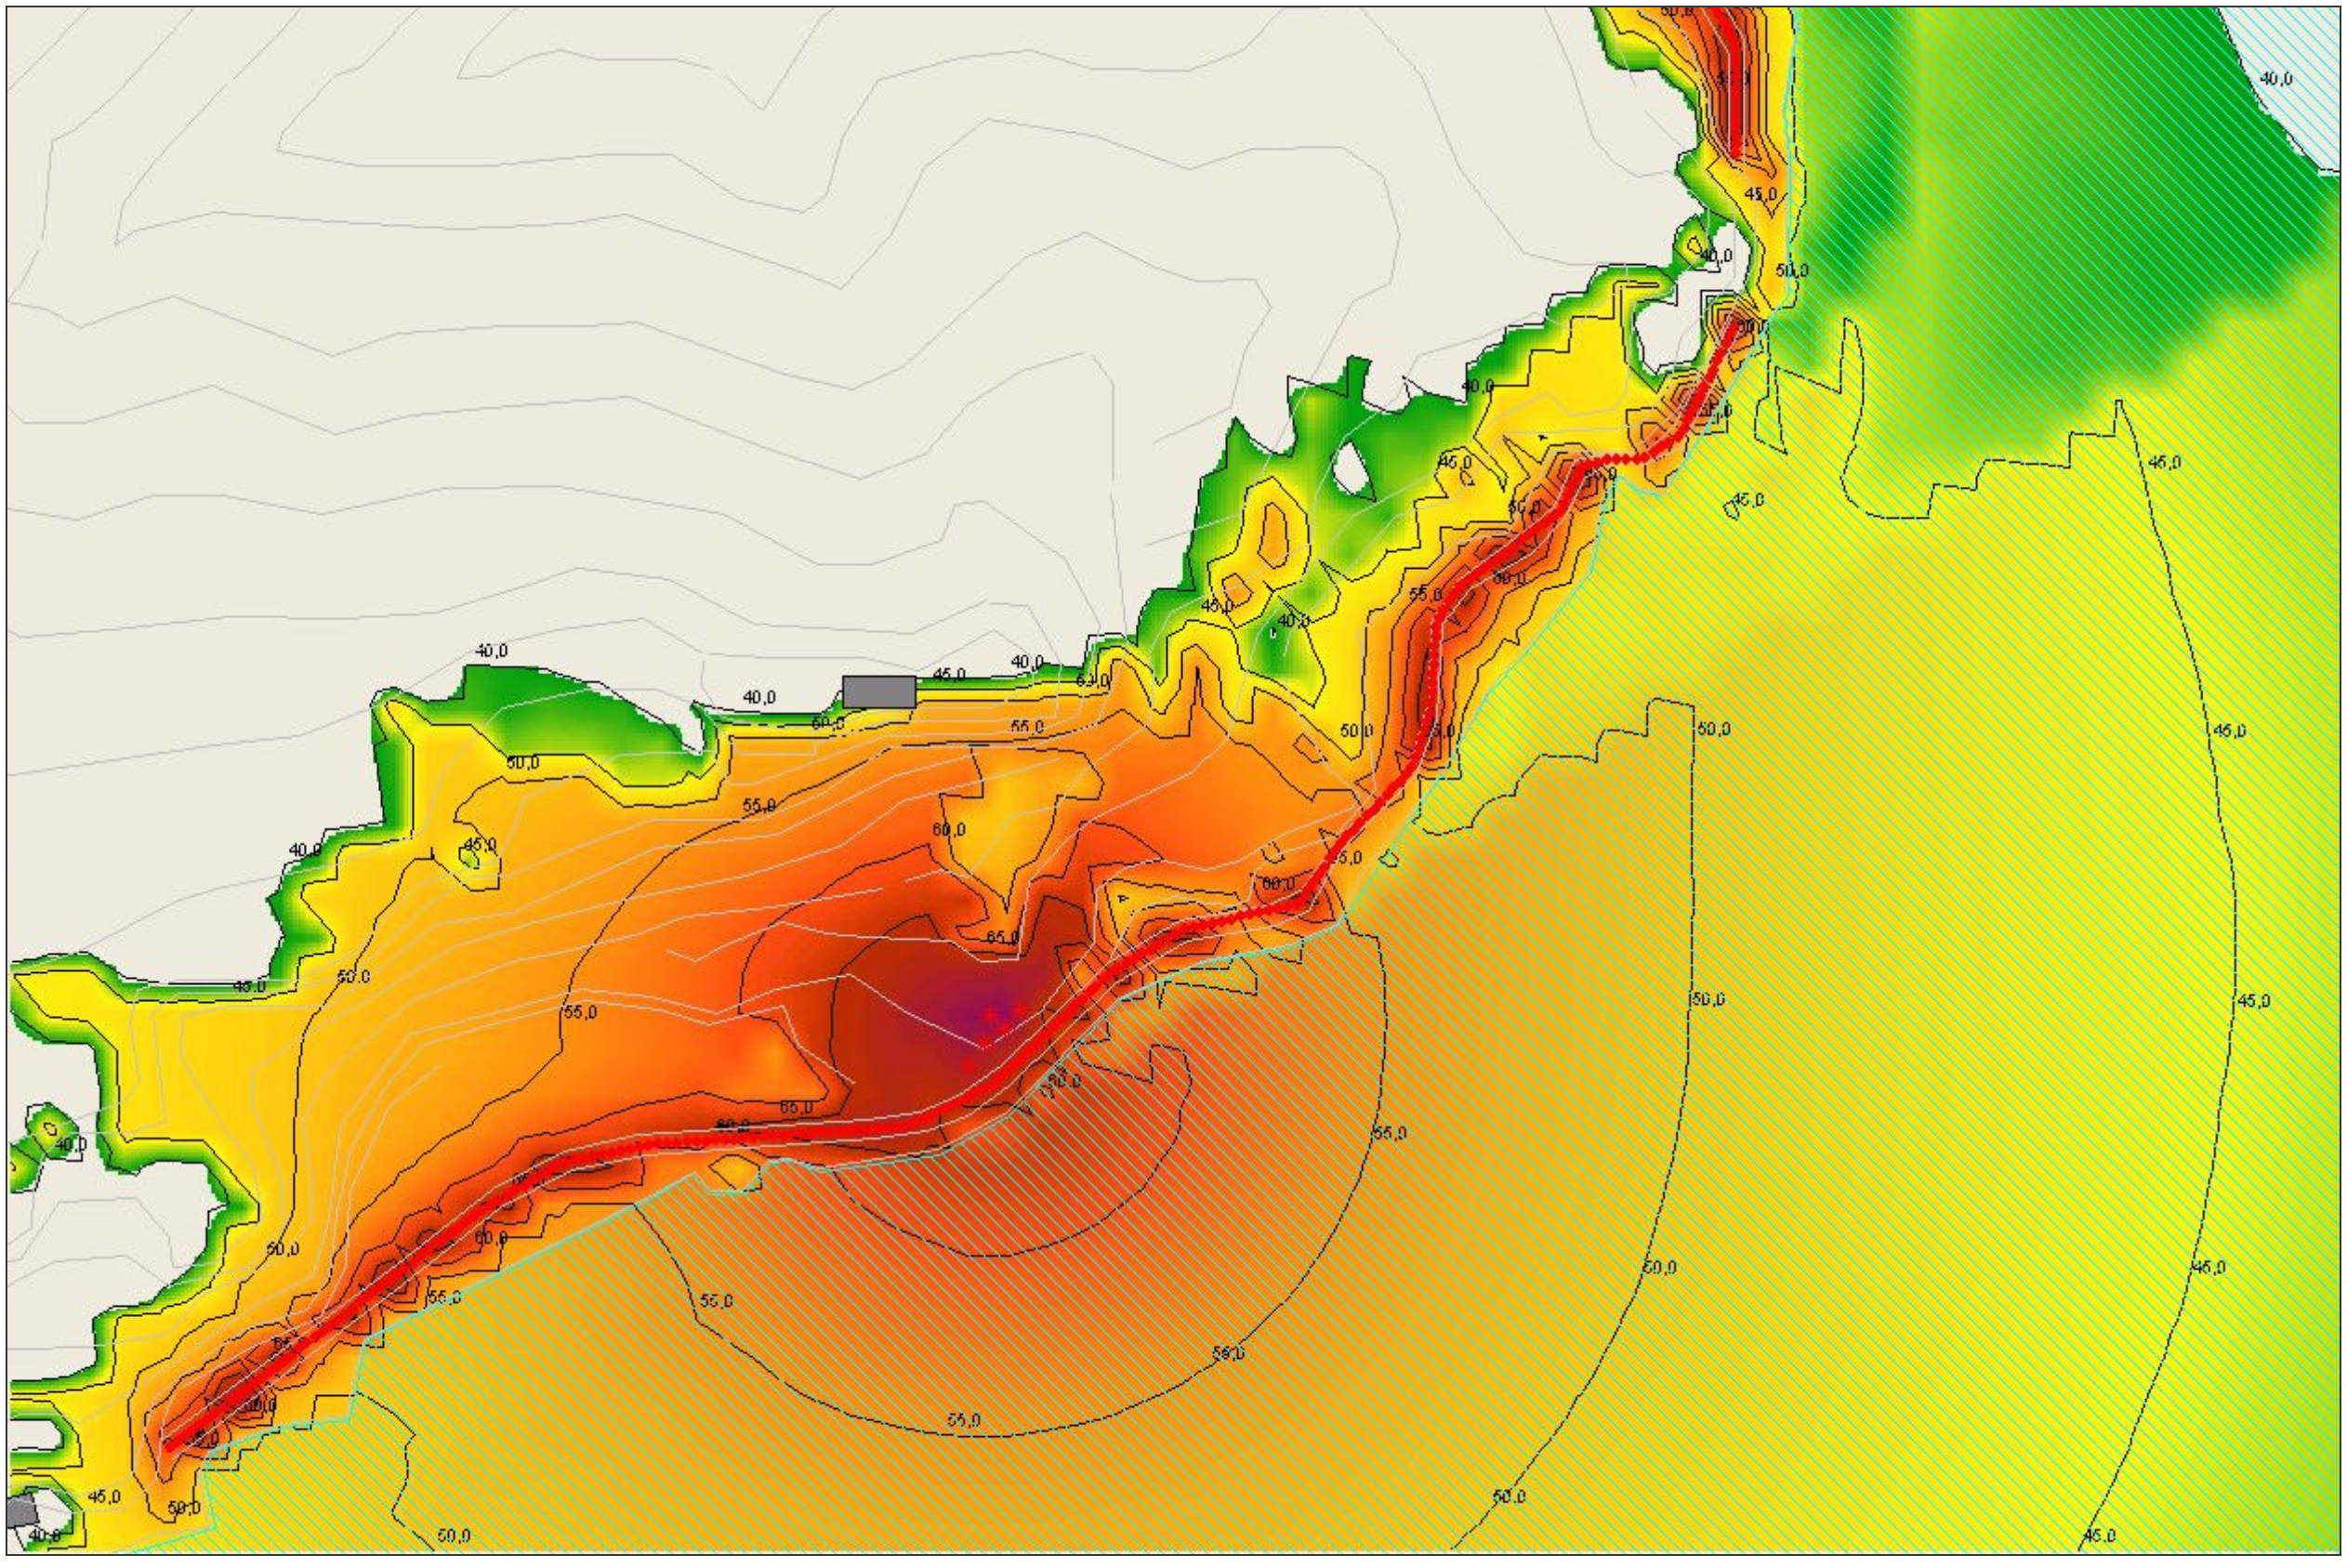

allegato D.17 Imbocco Noli – Area di cantiere 1 - Fase 4



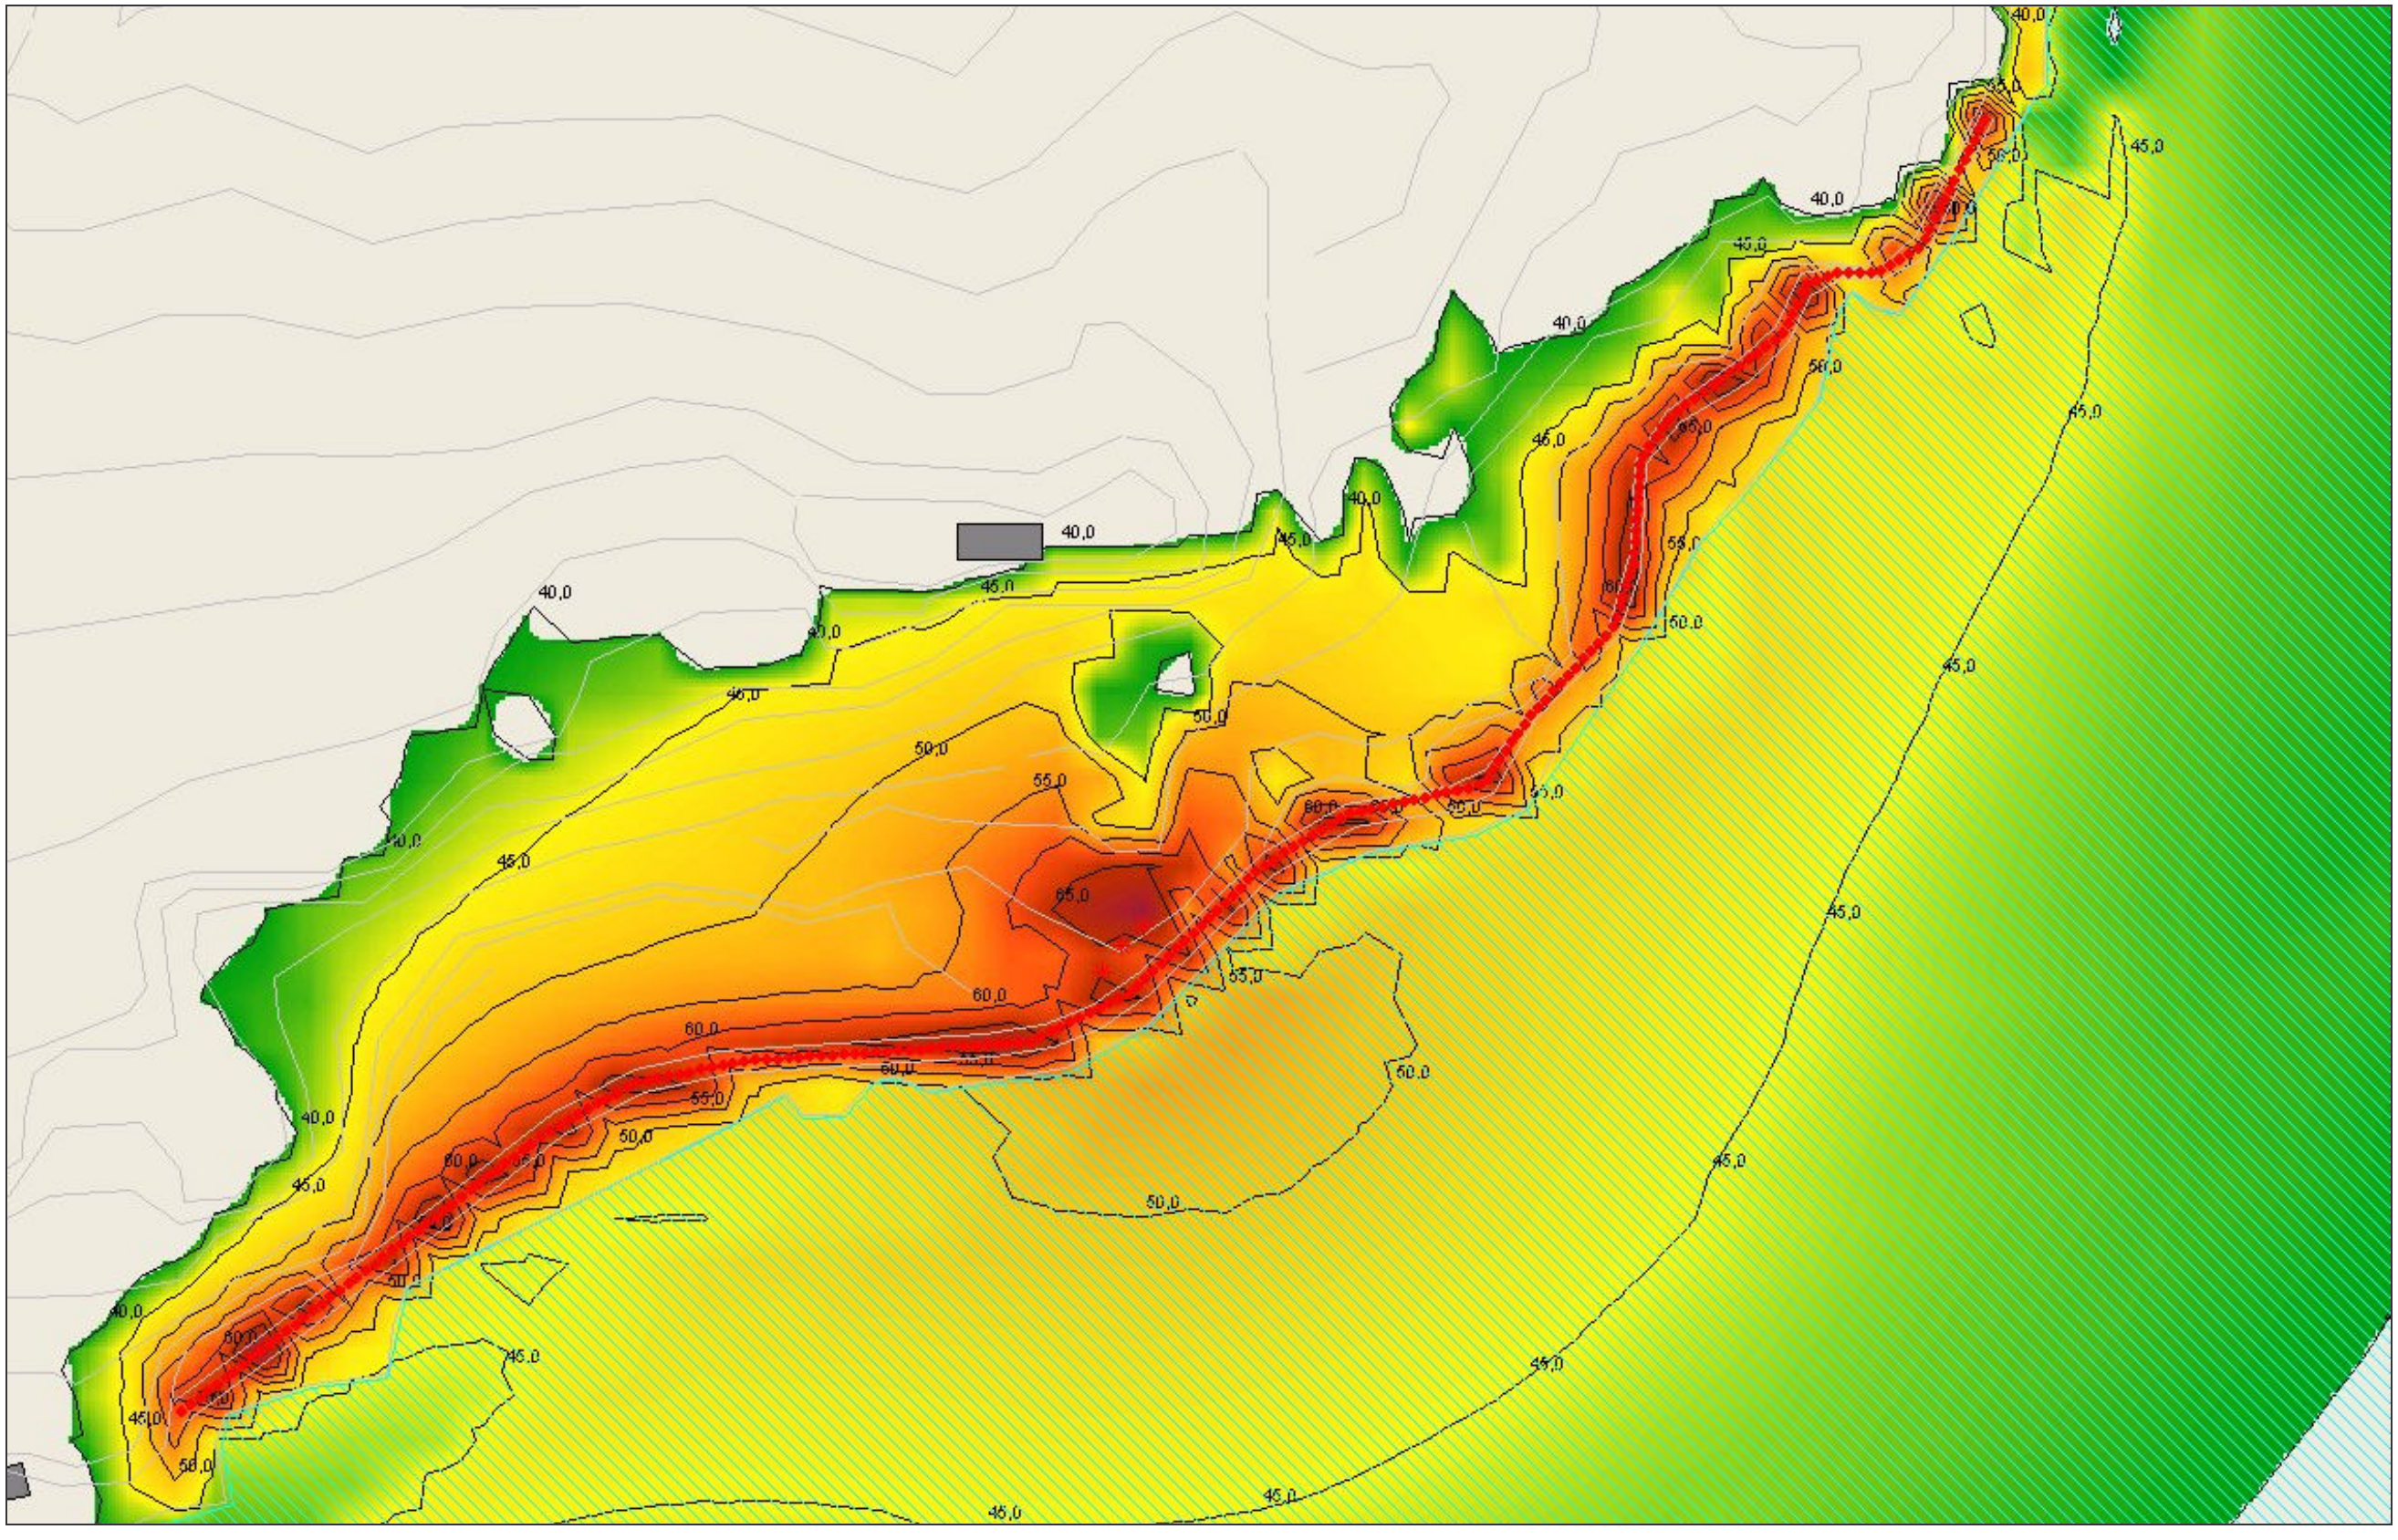

allegato D.18 Imbocco Finale Ligure – Area di cantiere 2 – Fase 3



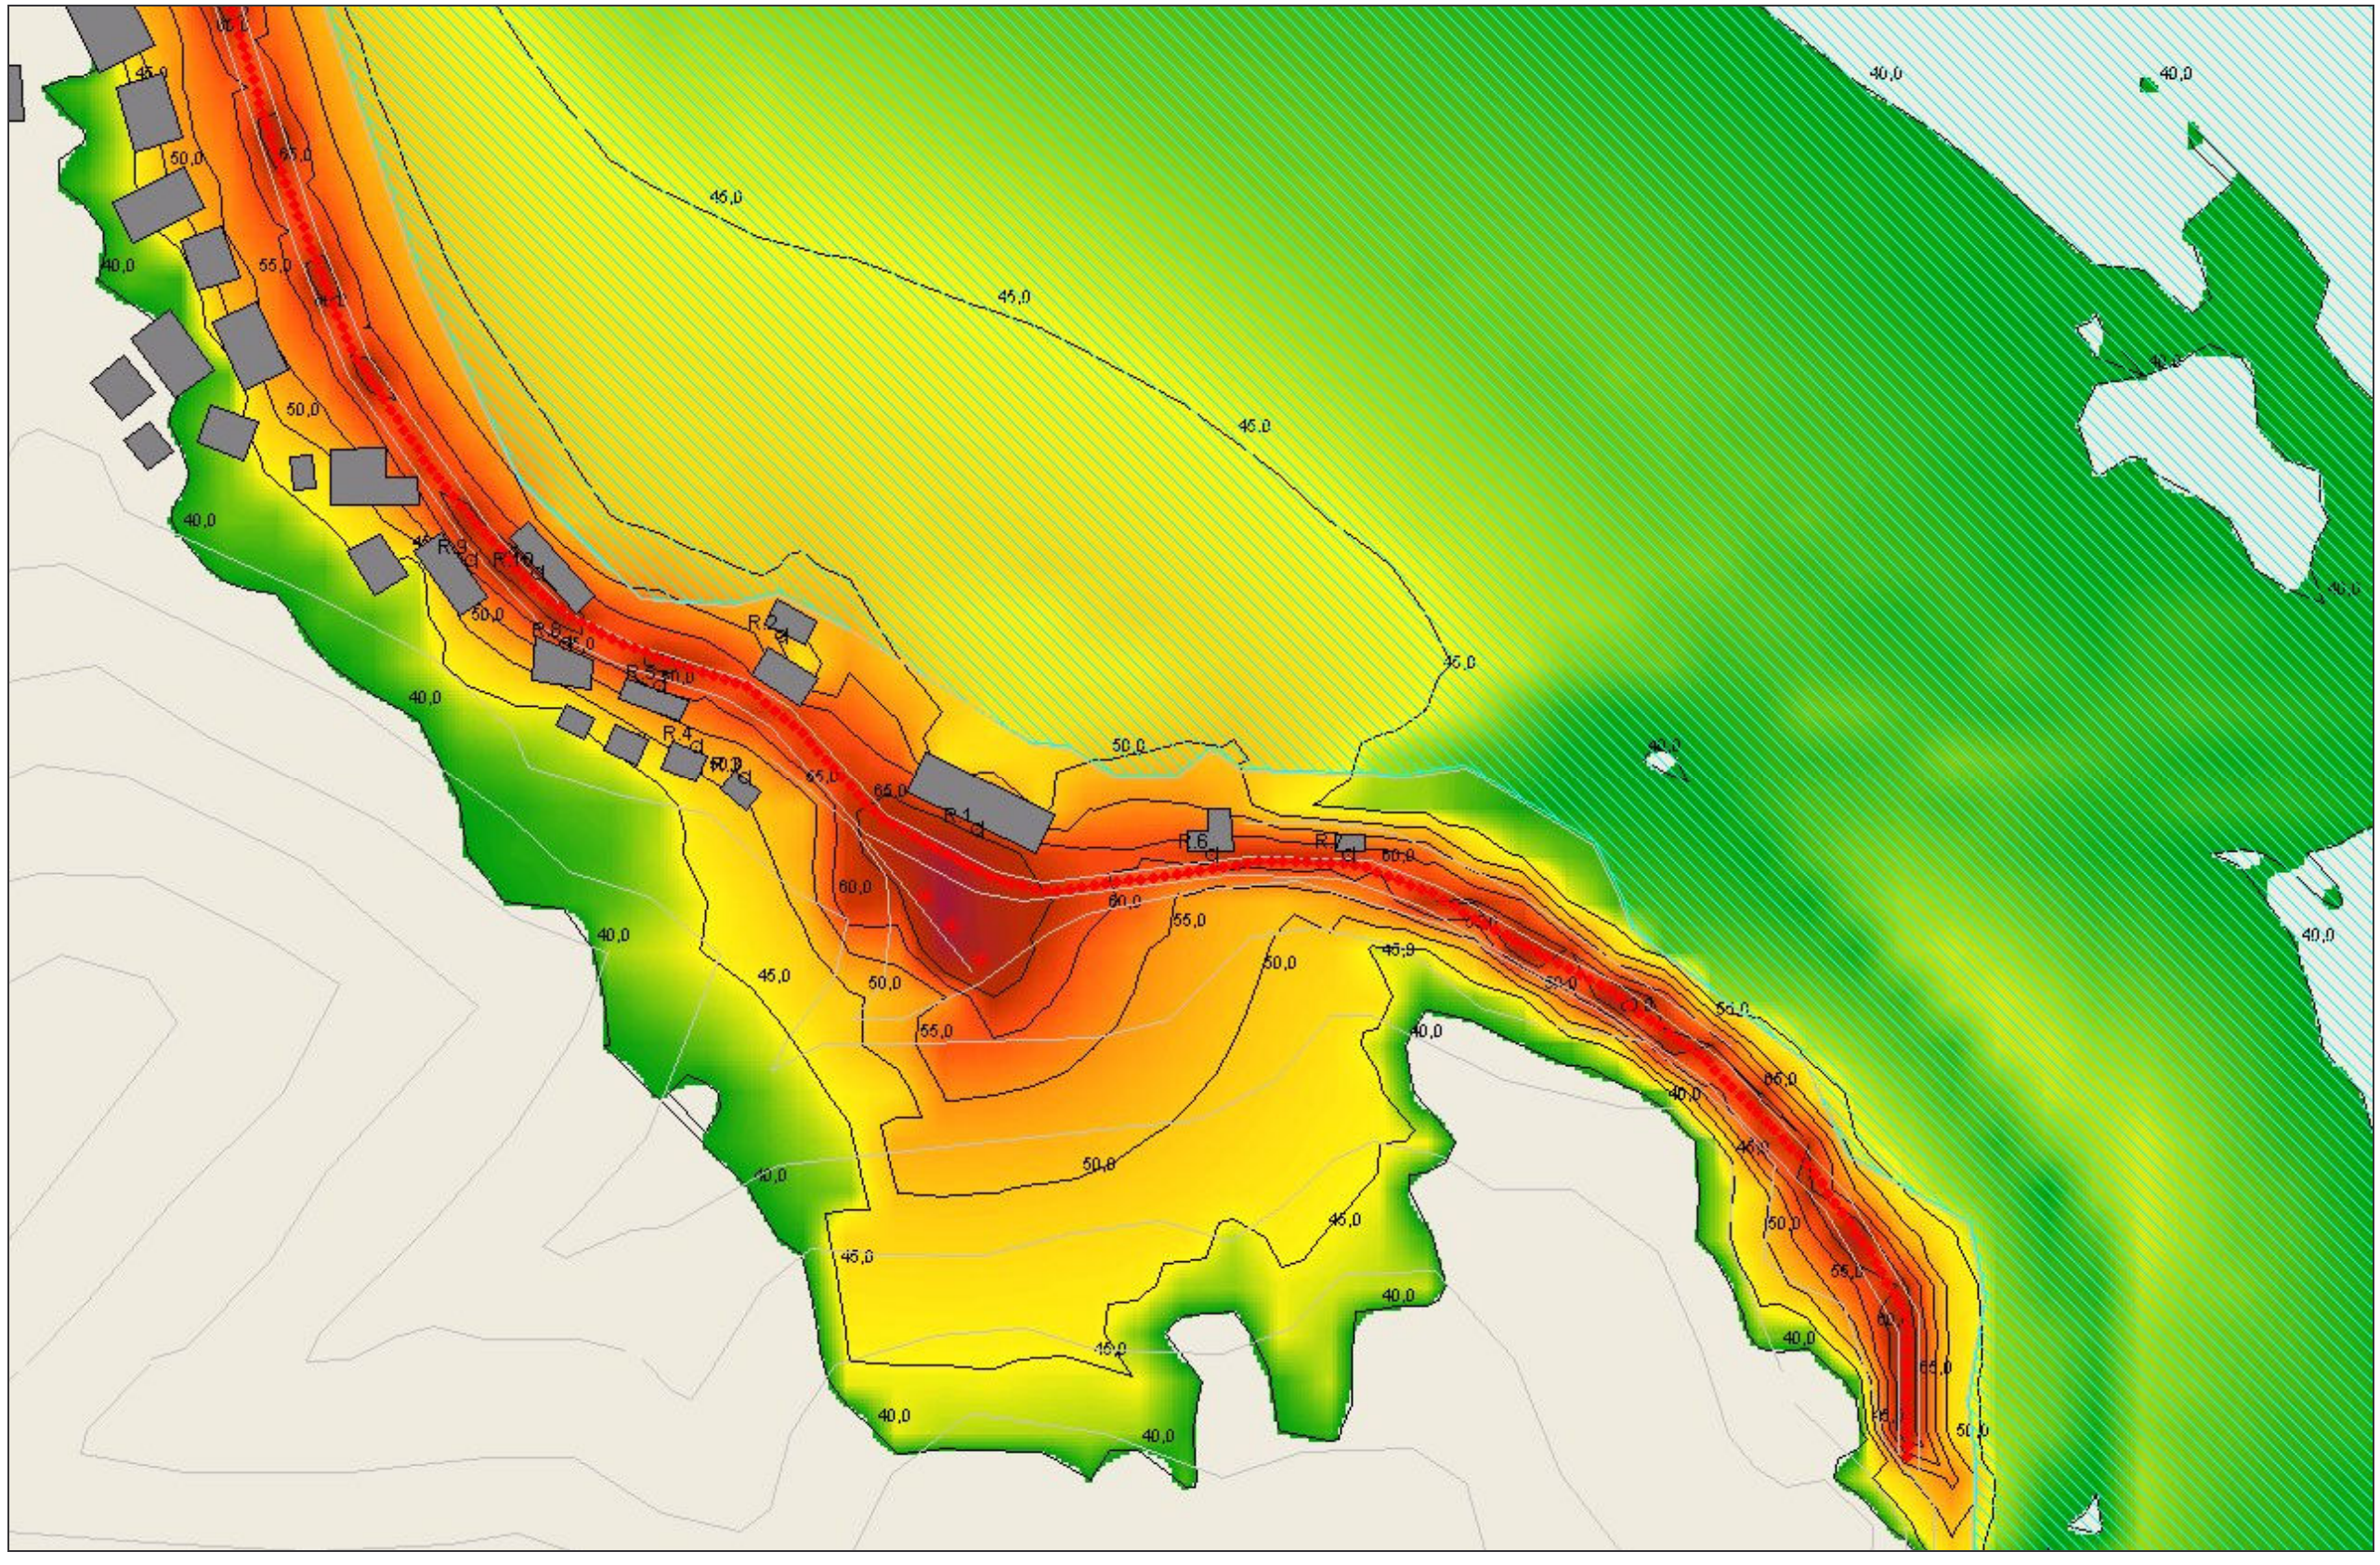

allegato D.19 Imbocco Finale Ligure – Area di cantiere 2 - Fase 9



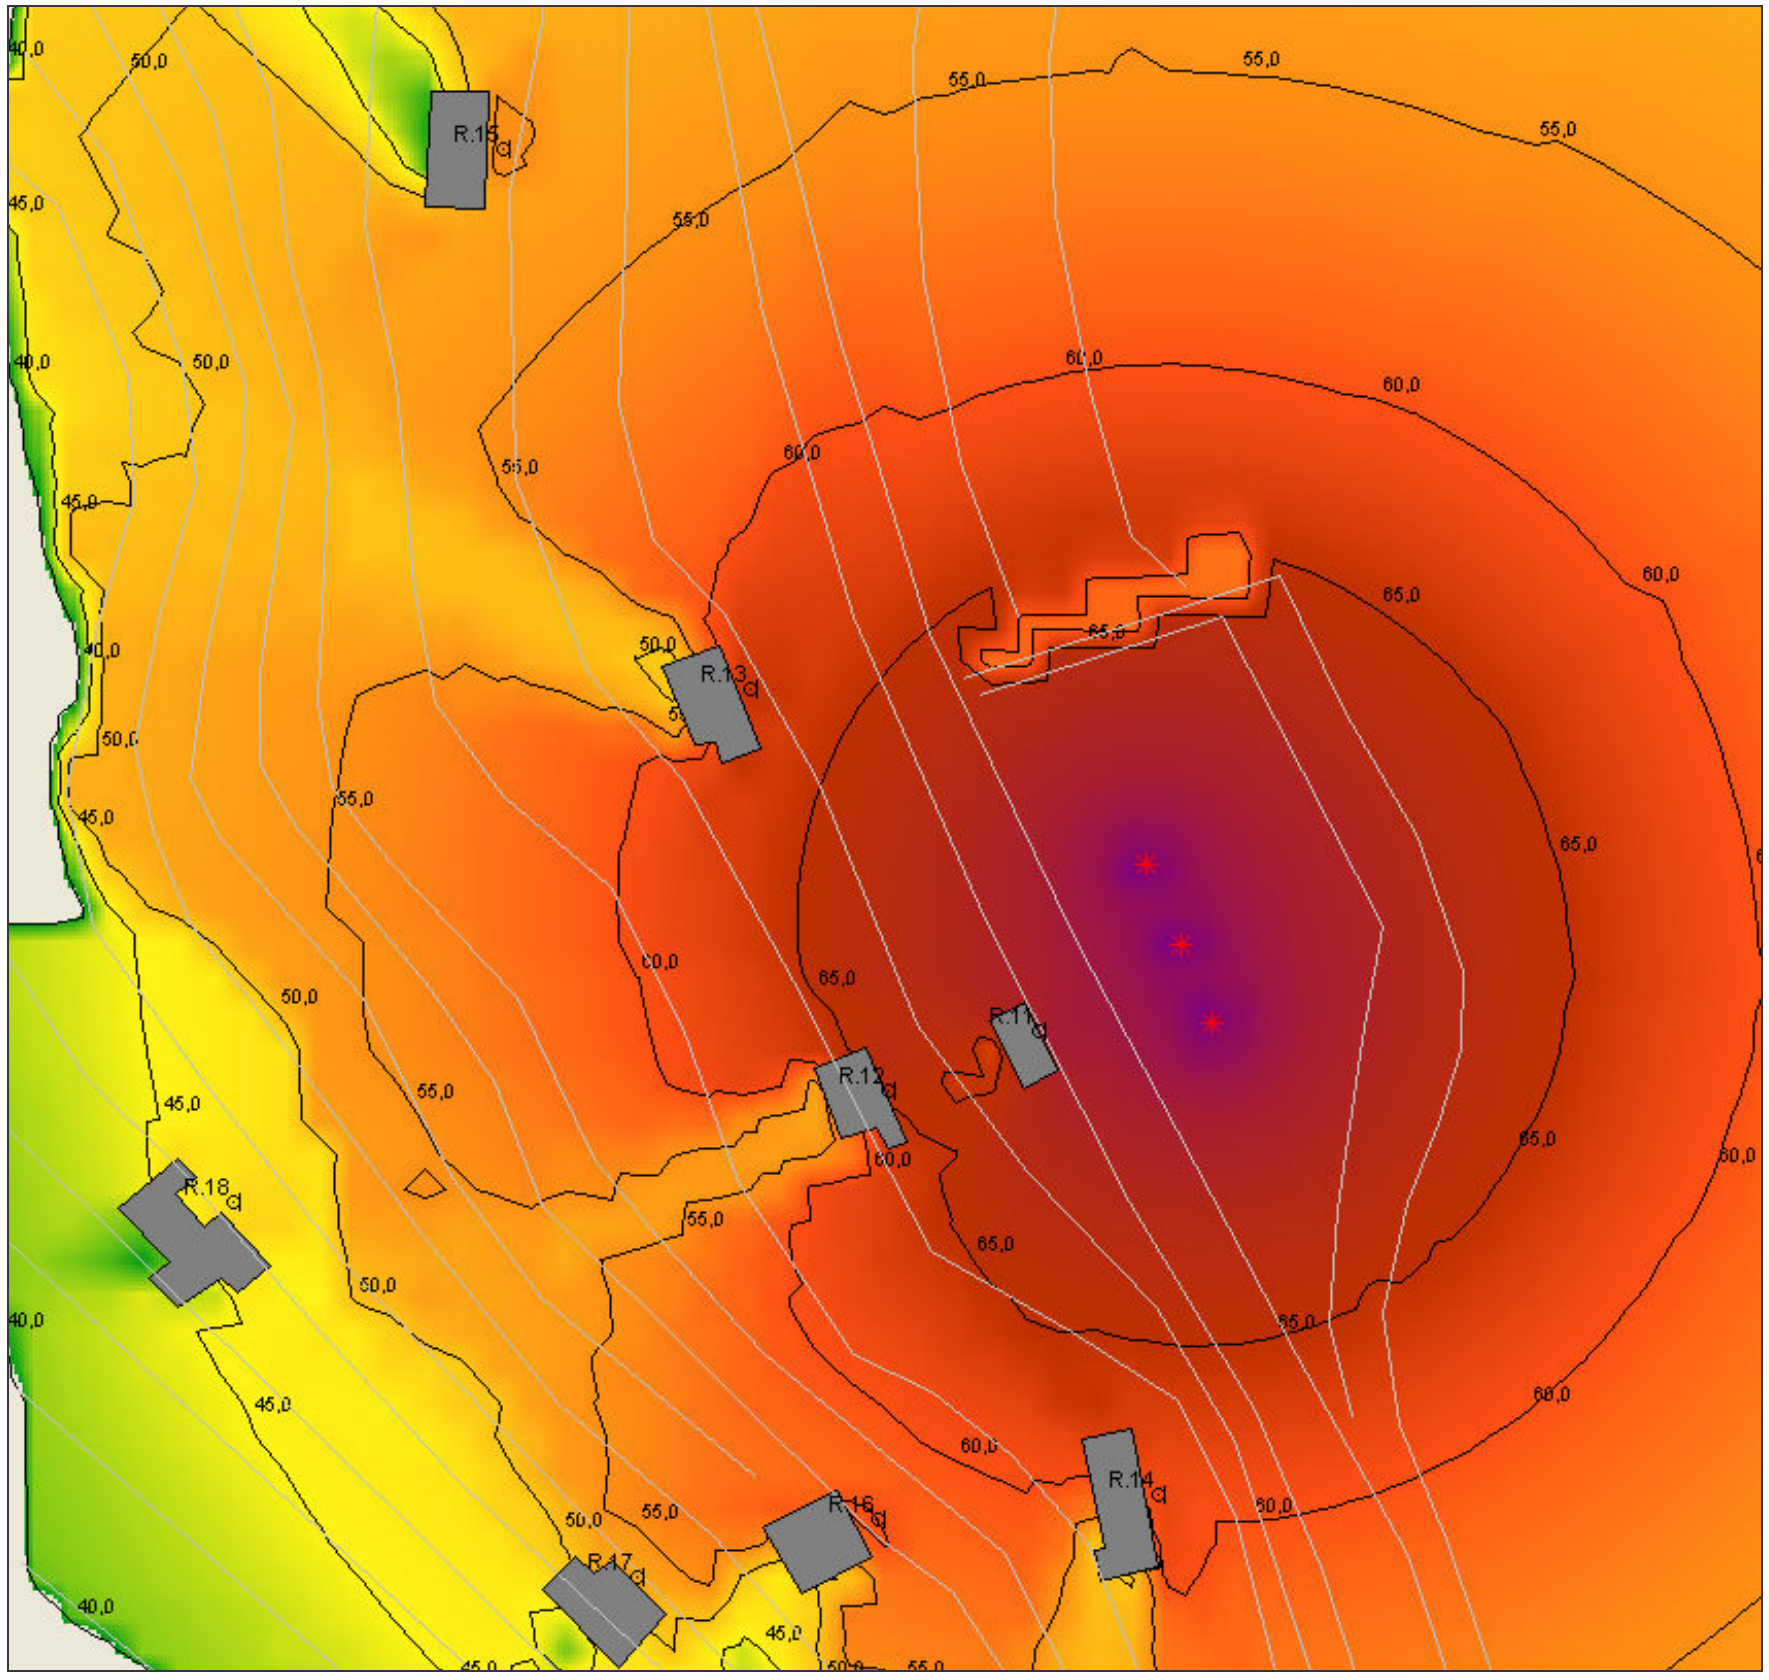
allegato D.20 Imbocco Noli - Area di cantiere 1 - Fase 9



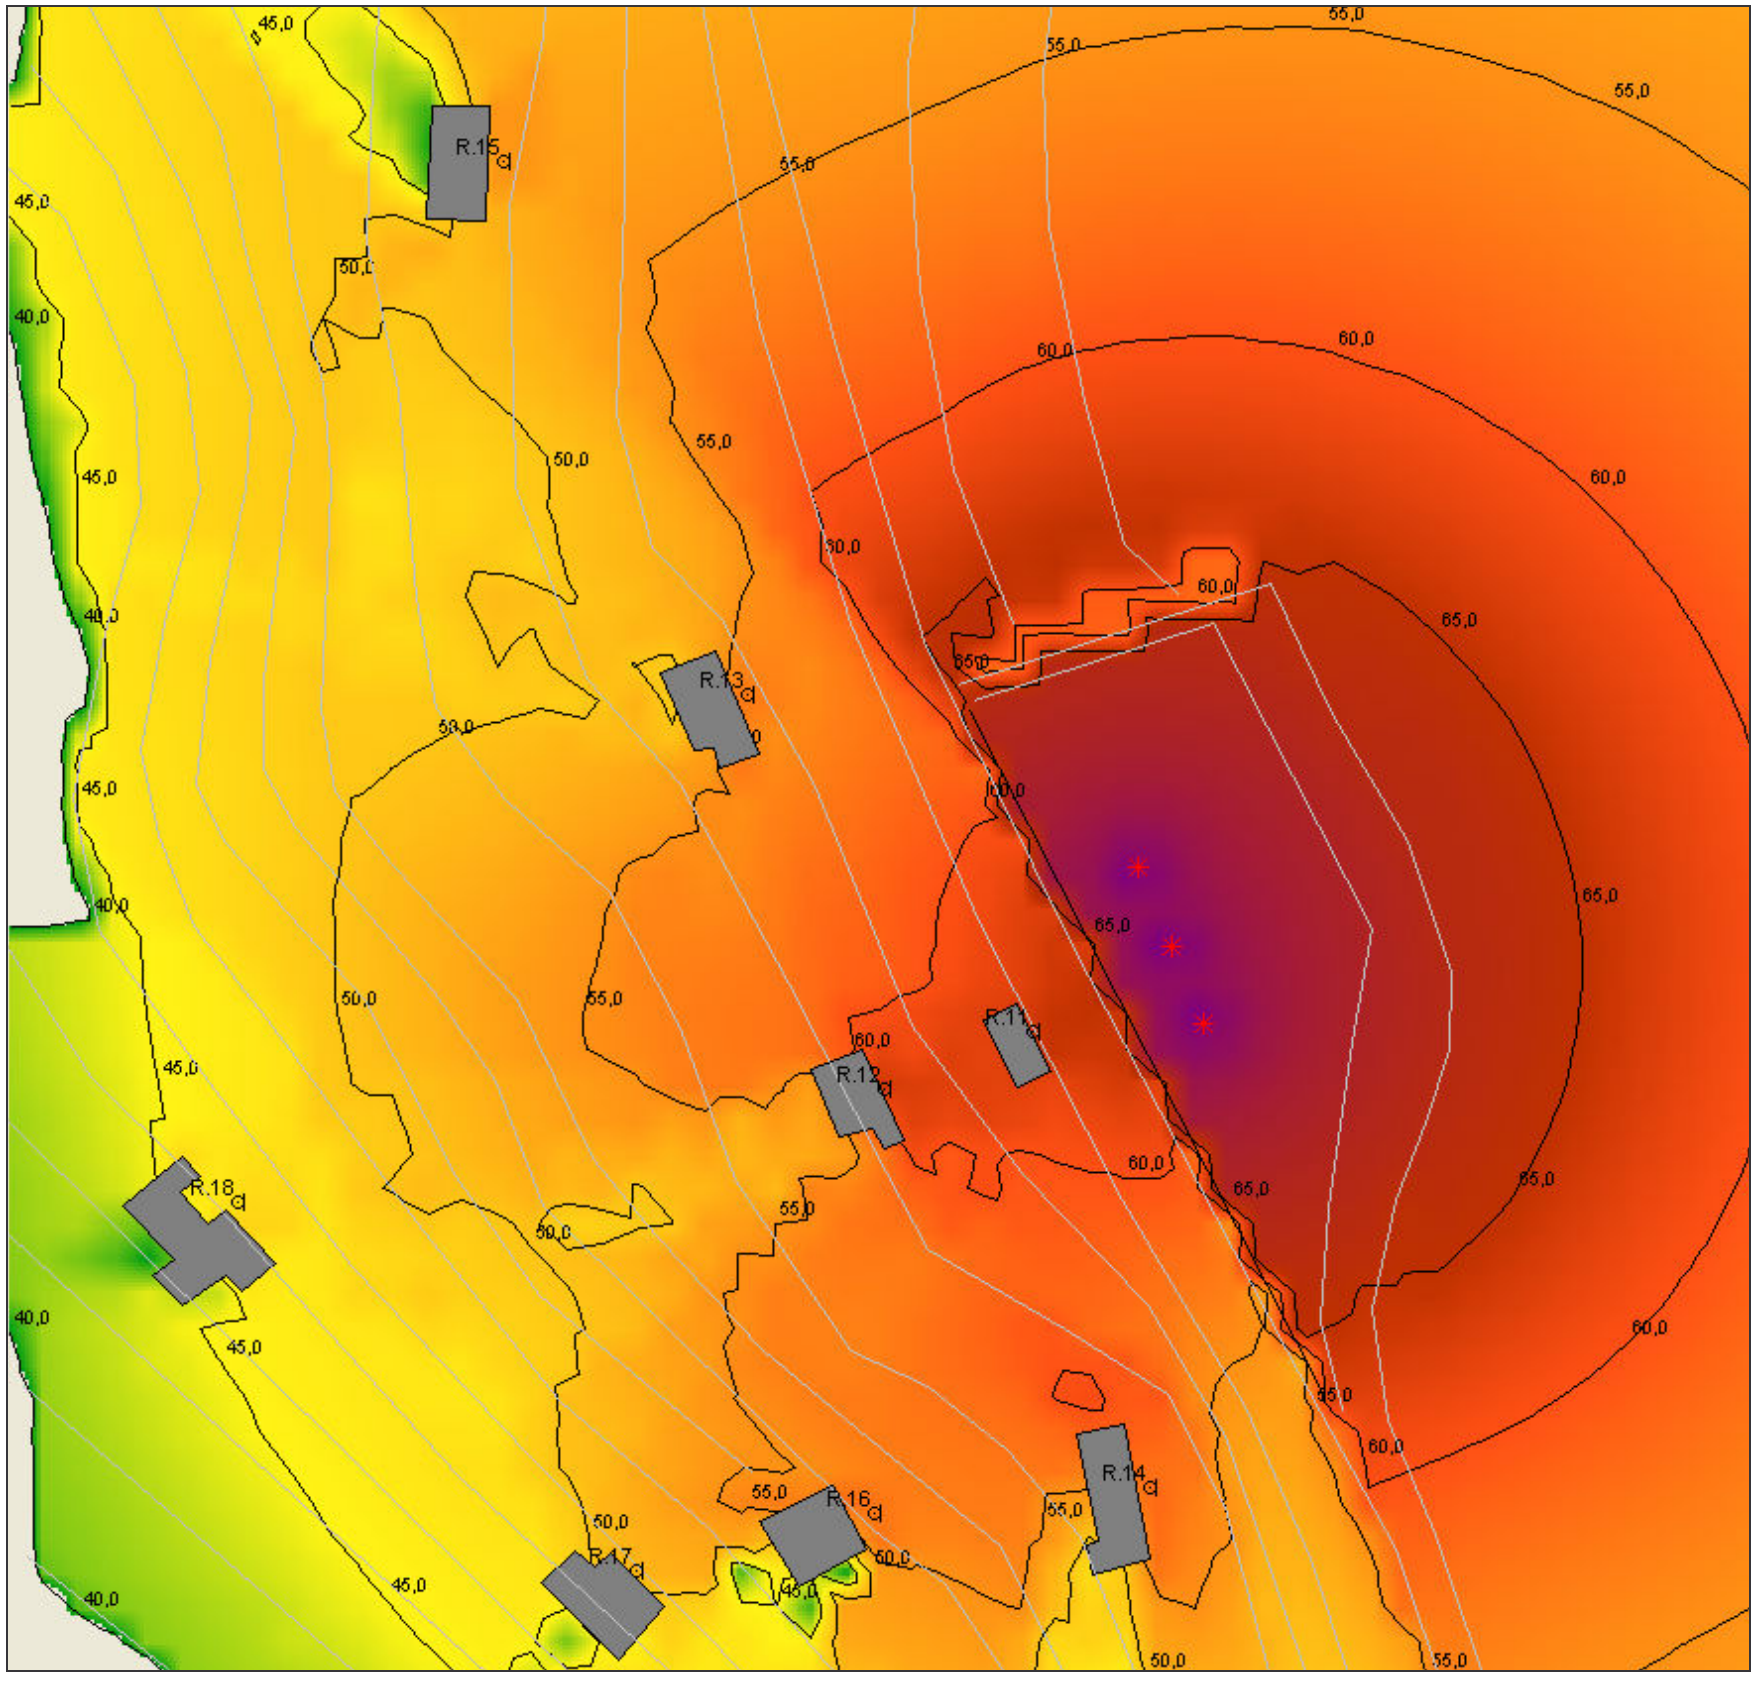
allegato D.21 Area di cantiere 4 - Fase 10




allegato D.22 Imbocco Noli - Area di cantiere 4 - Fase 10 – Schermatura acustica lungo confine Via Aurelia