


Profilo sismico a rifrazione P5

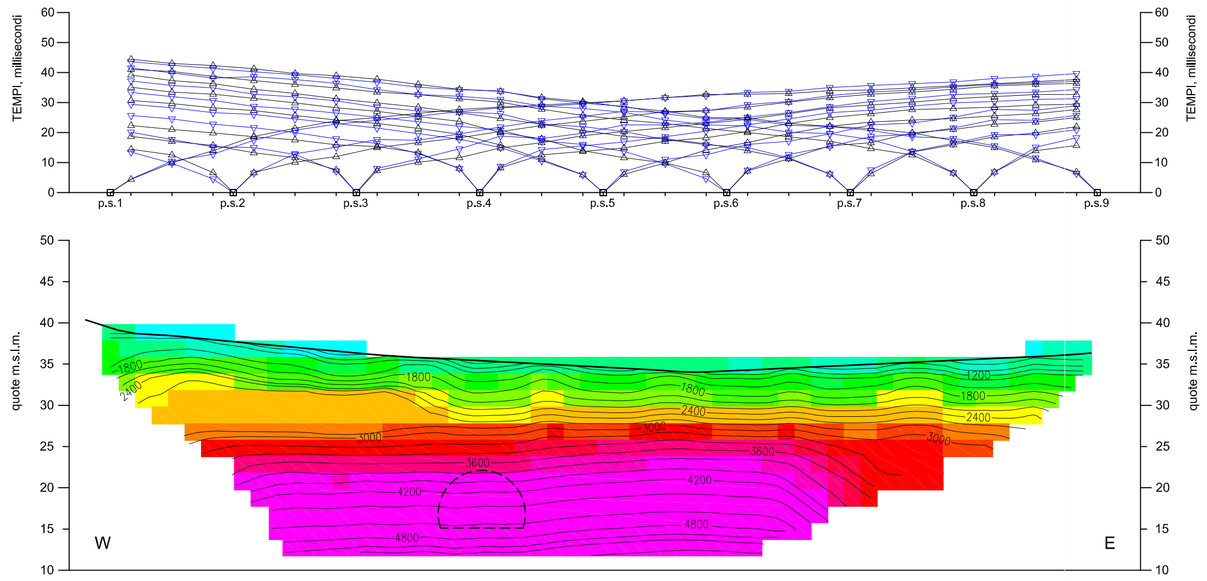


Profilo sismico a rifrazione P6

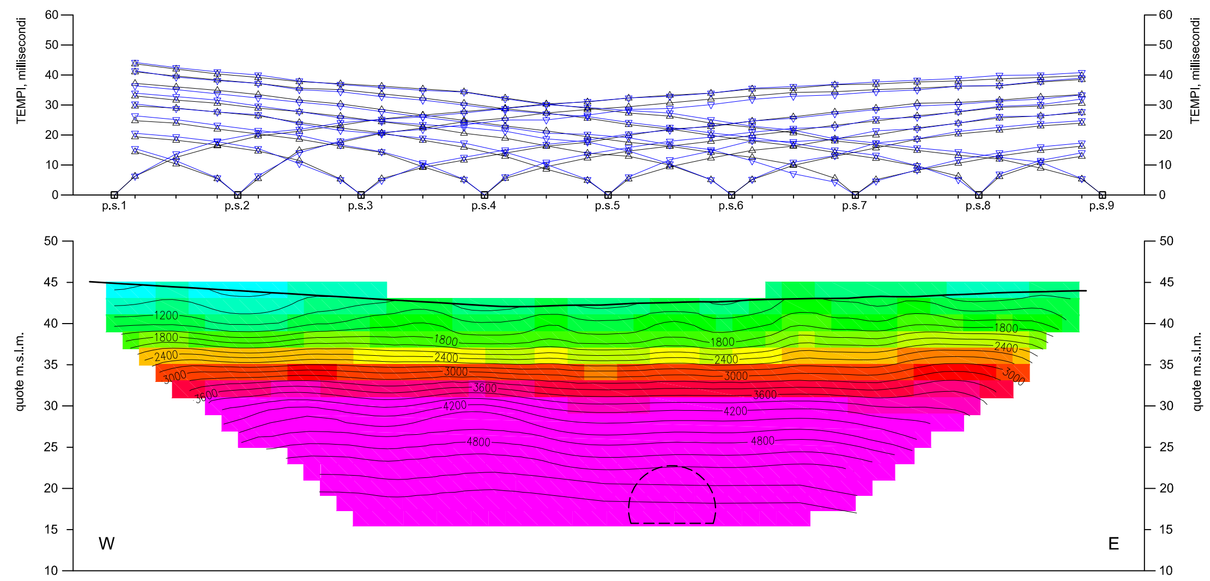


Legenda

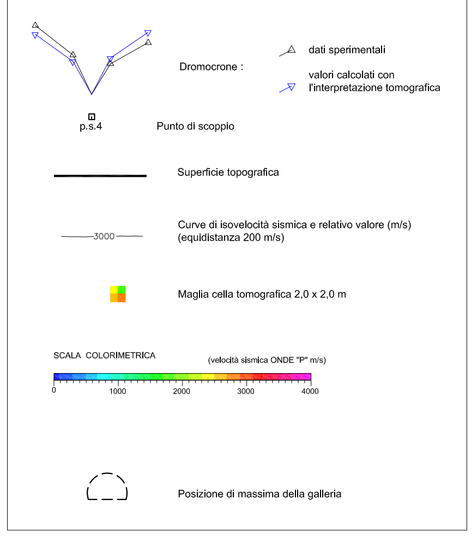


Profilo sismico a rifrazione P7

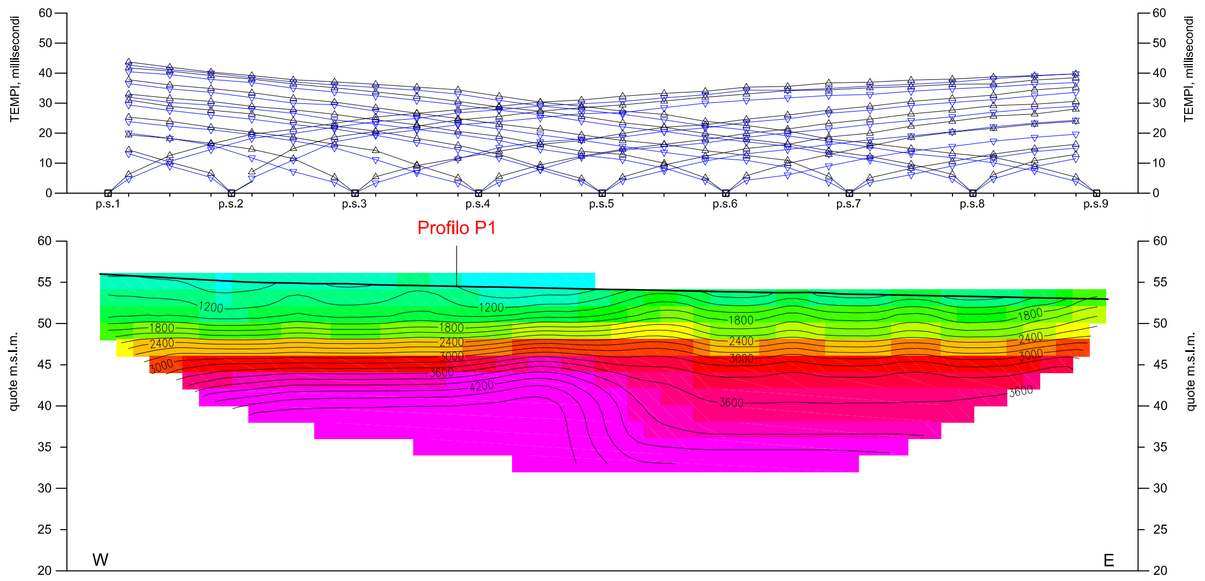

Profilo sismico a rifrazione P8

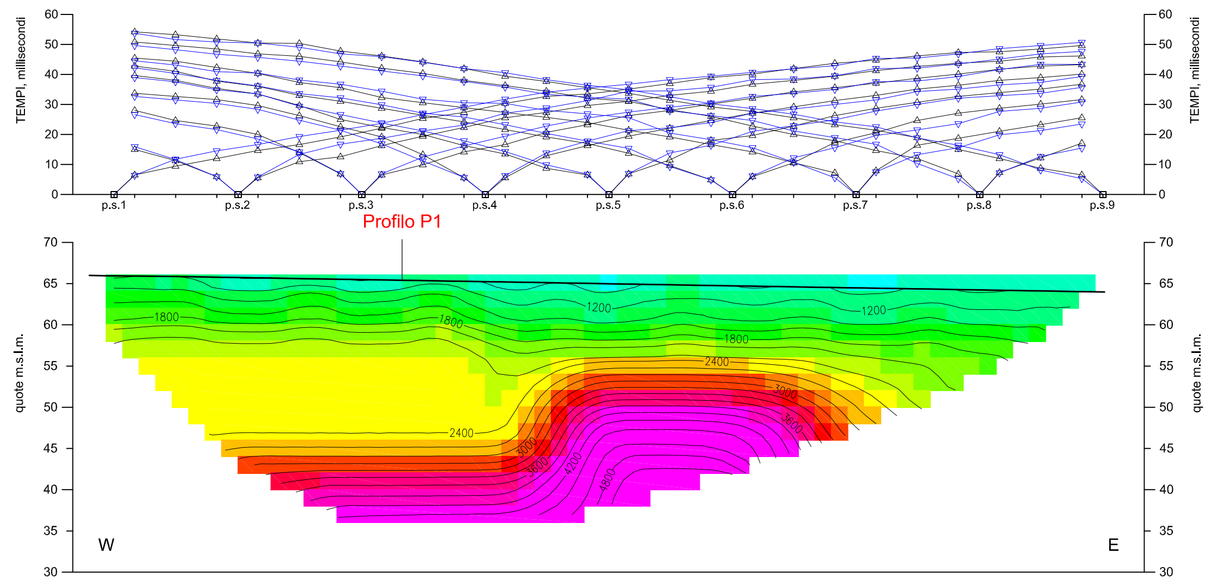

Profilo sismico a rifrazione P9

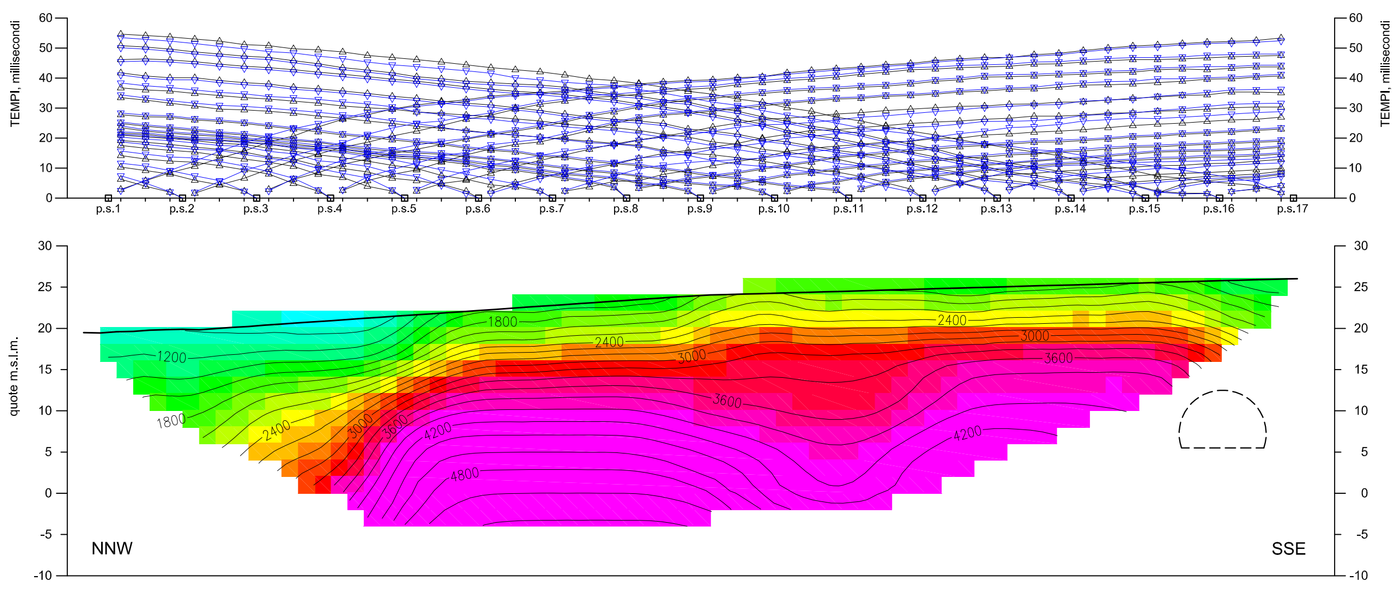

InfrastruttureLiguria
GRUPPO FILSE

CONVENZIONE DEL 14 SETTEMBRE 2009 TRA REGIONE LIGURIA E INFRASTRUTTURE LIGURIA S.R.L. PER LA REALIZZAZIONE DI ATTIVITA' PER L'ATTUAZIONE DEL PROGRAMMA DI STUDI E PROGETTAZIONI RELATIVO AD INFRASTRUTTURE STRATEGICHE

Rev.	Descrizione	Data	Redatto	Verificato	Approvato
D					
C					
B					
A	EMISSIONE	22 Aprile 2010	M.Scheggi	A.M.Balbi - M.Scheggi	A.M.Balbi

COMMITTENTE : InfrastruttureLiguria GRUPPO FILSE — Commessa n° **R200**

LOCALITA': **Noli - Provincia di Savona**

INDAGINE: **VARIANTE DI TRACCIATO ALLA S.P. 1 AURELIA - CAPO NOLI**

OGGETTO: **PROSPEZIONE SISMICA**

TAVOLA: **PROFILI SISMICI A RIFRAZIONE P5-P6-P7-P8-P9** — FORMATO **A1**

3810SGG04A — data 22 Apr 2010

nome file :3810SGG04A.dwg

PRECISIONE: Distanze: dm; Quote: m; Profondita': m — UNITA' m — SCALA 1:500

STUDIO DI GEOLOGIA E GEOFISICA S.r.l.
STRADA MASSETANA ROMANA , 56 – SIENA – ITALY –
Tel. +39 057749276 – Fax +39 0577287254 – e.mail: info@sgg.it

DATA — CONTROLLO QUALITA'

Tutti i diritti sono riservati.
La riproduzione e la divulgazione a terzi e' vietata.