


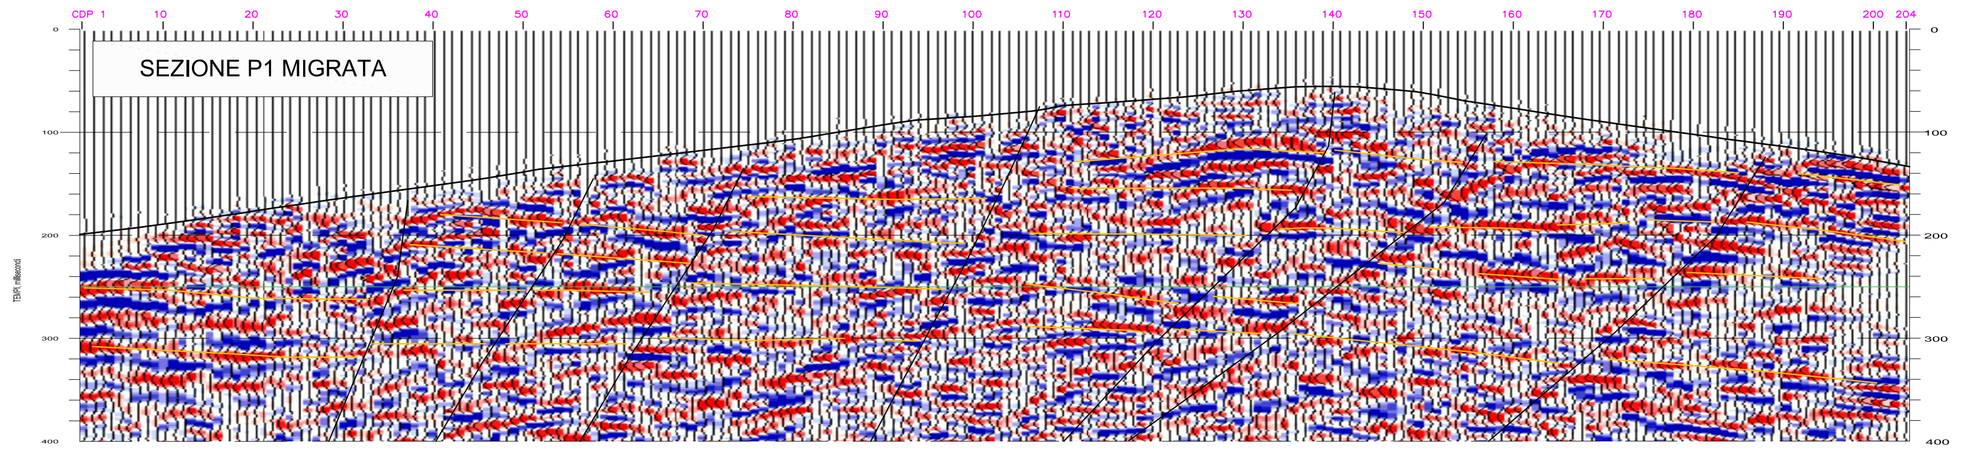


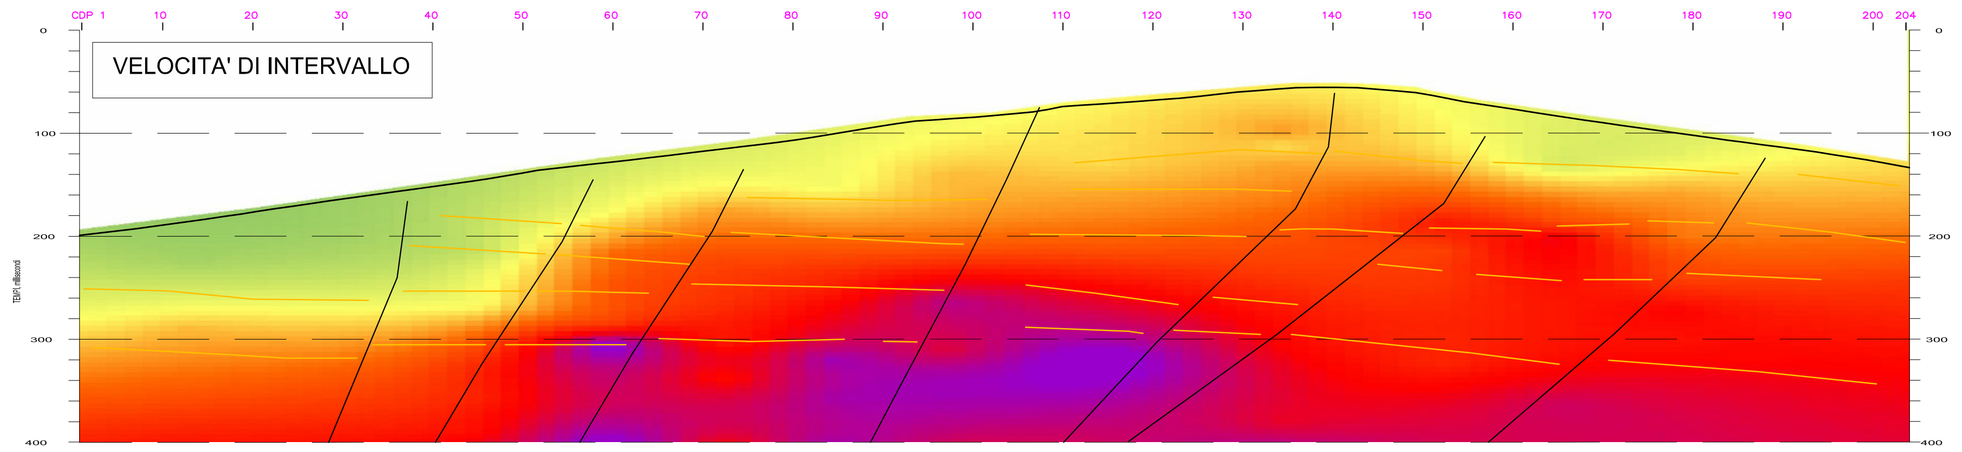

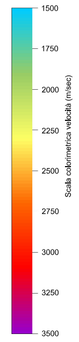

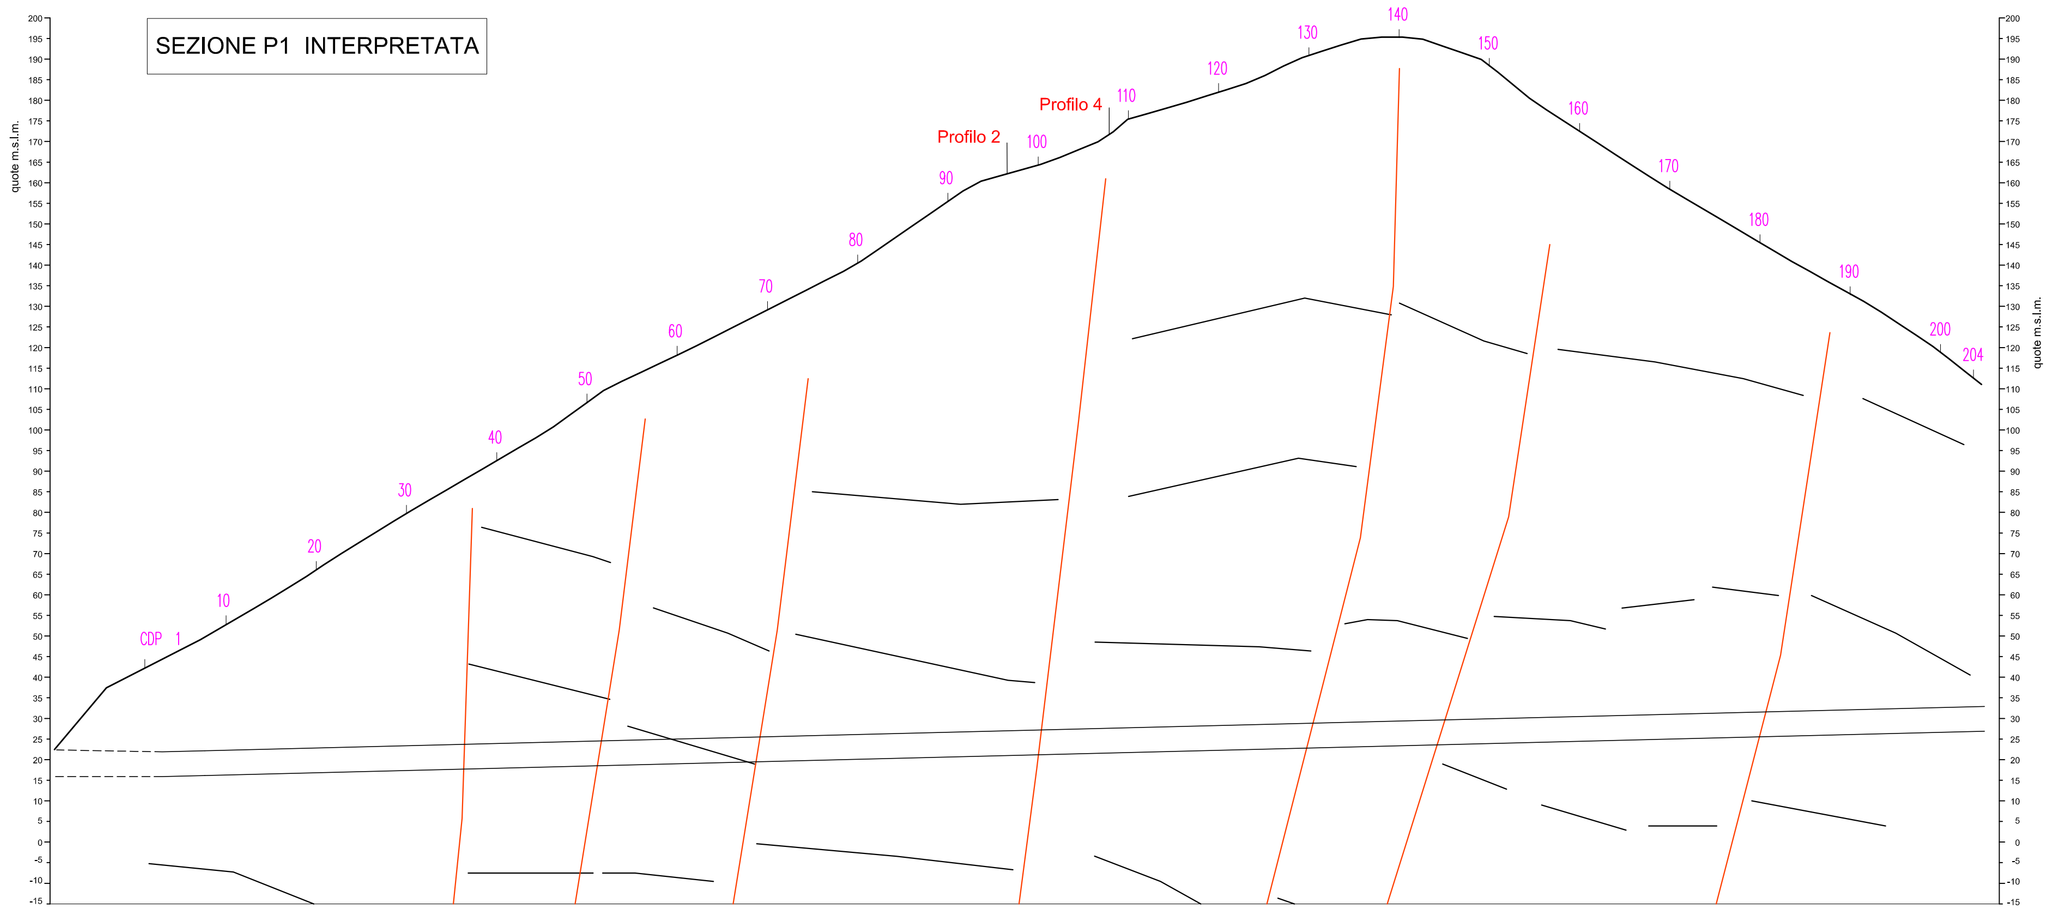

LEGENDA

Superficie topografica

Posizione di massima della galleria

10 — CPT di riferimento

ORIZZONTI INTERPRETATI

Orizzonte sismico

certa / incerta — Linea tettonica

InfrastruttureLiguria
GRUPPO FILSE

CONVENZIONE DEL 14 SETTEMBRE 2009 TRA REGIONE LIGURIA E INFRASTRUTTURE LIGURIA S.R.L. PER LA REALIZZAZIONE DI ATTIVITA' PER L'ATTUAZIONE DEL PROGRAMMA DI STUDI E PROGETTAZIONI RELATIVO AD INFRASTRUTTURE STRATEGICHE

Rev.	Descrizione	Data	Redatto	Verificato	Approvato
D					
C					
B					
A	EMISSIONE	22 Aprile 2010	F.Bianchi	A.M.Balsi - M.Scheggi	A.M.Balsi

COMMITTENTE : InfrastruttureLiguria GRUPPO FILSE — Commessa n° **R200**

LOCALITA': **Noli - Provincia di Savona**

INDAGINE: **VARIANTE DI TRACCIATO ALLA S.P. 1 AURELIA - CAPO NOLI**

OGGETTO: **PROSPEZIONE SISMICA**

TAVOLA: **PROFILO SISMICO A RIFLESSIONE P1** — FORMATO **A1**

3 8 1 0 S G G 0 5 A — data **22 Apr 2010**

nome file :3810SGG05A.dwg

PRECISIONE:	UNITA'	SCALA
Distanze: dm	m	1:1.000
Quote: m		
Profondita': m		

STUDIO DI GEOLOGIA E GEOFISICA S.r.l.
STRADA MASSETANA ROMANA , 56 – SIENA – ITALY –
Tel. +39 057749276 – Fax +39 0577287254 – e.mail: info@sgg.it

DATA

CONTROLLO QUALITA'

Tutti i diritti sono riservati.
La riproduzione e la divulgazione a terzi è vietata.