REVISIONE	DATA	DESCRIZIONE REVISIONE	REDATTO	CONTROLLATO	APPROVATO
4	15/04/13	Per Emissione	DF	FB	SB

REGIONE LIGURIA

DIPARTIMENTO PROGRAMMI REGIONALI, PORTI, TRASPORTI, LAVORI PUBBLICI ED EDILIZIA

Settore Progetti Infrastrutture Viabilità Porti e Logistica

Anas SpA

Direzione Centrale Progettazione

InfrastruttureLiguria
GRUPPO FILSE

CONVENZIONE DEL 14 SETTEMBRE 2009 TRA REGIONE LIGURIA E INFRASTRUTTURE LIGURIA S.R.L. PER LA REALIZZAZIONE DI ATTIVITA' PER L'ATTUAZIONE DEL PROGRAMMA DI STUDI E PROGETTAZIONI INFRASTRUTTURALI STRATEGICHE

ATTIVITA'

VARIANTE DI TRACCIATO ALLA S.S. 1 AURELIA - CAPO NOLI

OGGETTO

PROGETTO DEFINITIVO

TITOLO

ALLEGATI ALLO STUDIO DI IMPATTO AMBIENTALE

TIMBRO E FIRMA

TAVOLA N.

G1-3

REDATTO	CONTROLLATO	APPROVATO	DATA	SCALA	FORMATO	N.DOCUMENTO				REVISIONE
DF	FB	SB	15/04/13	VARIE	A3	02A	AUT	AMB	R001	4

SPAZIO RISERVATO ALLA CODIFICA ANAS

CODICE PROGETTO	CODICE ELABORATO	RESPONSABILE DEL PROCEDIMENTO
PROGETTO: DPGE05 — LIV. PROG.: D — N. PROG.: 1101	T00IA00AMBRE01	*ing. Raffaele Carso*

E' VIETATA A NORMA DI LEGGE LA RIPRODUZIONE ANCHE PARZIALE NON AUTORIZZATA DEL PRESENTE DISEGNO

LEGENDA
R = ricettore
Pos = postazione di misura
F= posizione fotografia
R.1: attività alberghiera R.2: attività balneare R.3-7: edifici abitativi

Gruppo ricettori verso Noli

Attività balneare

Ricettori verso Capo Noli

R.10

R.9

R.8

R.5

R.4

R.3

R.2

R.1

R.6

R.7

Pos.1

F.1

Pos.2

F.2

0+153.08

VILLA MAYER

59.3

72.8

119.7

62.6

64.5

ing. Davide Foppiano - Via delle Ortensie civ. 9, 16040 Leivi (Ge) email:info@davidefoppiano.it tel: +39(0)185.304764 - mob.+39 3474221644 website: www.davdiefoppiano.it	
All.G.1 scala 1:1000	Variante di tracciato alla S.S.1 Aurelia Capo Noli Studio di Impatto Ambientale
	Planimetria di progetto - Imbocco tunnel lato Noli Ubicazione ricettori e postazioni di misura

LE CAVE

1948

207.2

Km 592

8

Pos.3

F.3

allargamento per visibilità L = 77,10

C2

19

20

21

22

23

24

25

26

27

30

FINE GALLERIA

LEGENDA
R = ricettore
Pos = postazione di misura
F= posizione fotografia


ing. Davide Foppiano - Via delle Ortensie civ. 9, 16040 Leivi (Ge)
email:info@davidefoppiano.it tel: +39(0)185.304764 - mob.+39 3474221644 website: www.davdiefoppiano.it

All.G2

scala 1:1000

Variante di tracciato alla S.S.1 Aurelia Capo Noli
Studio di Impatto Ambientale

Planimetria imbocco tunnel lato Finale Ligure
Ubicazione postazione di misura

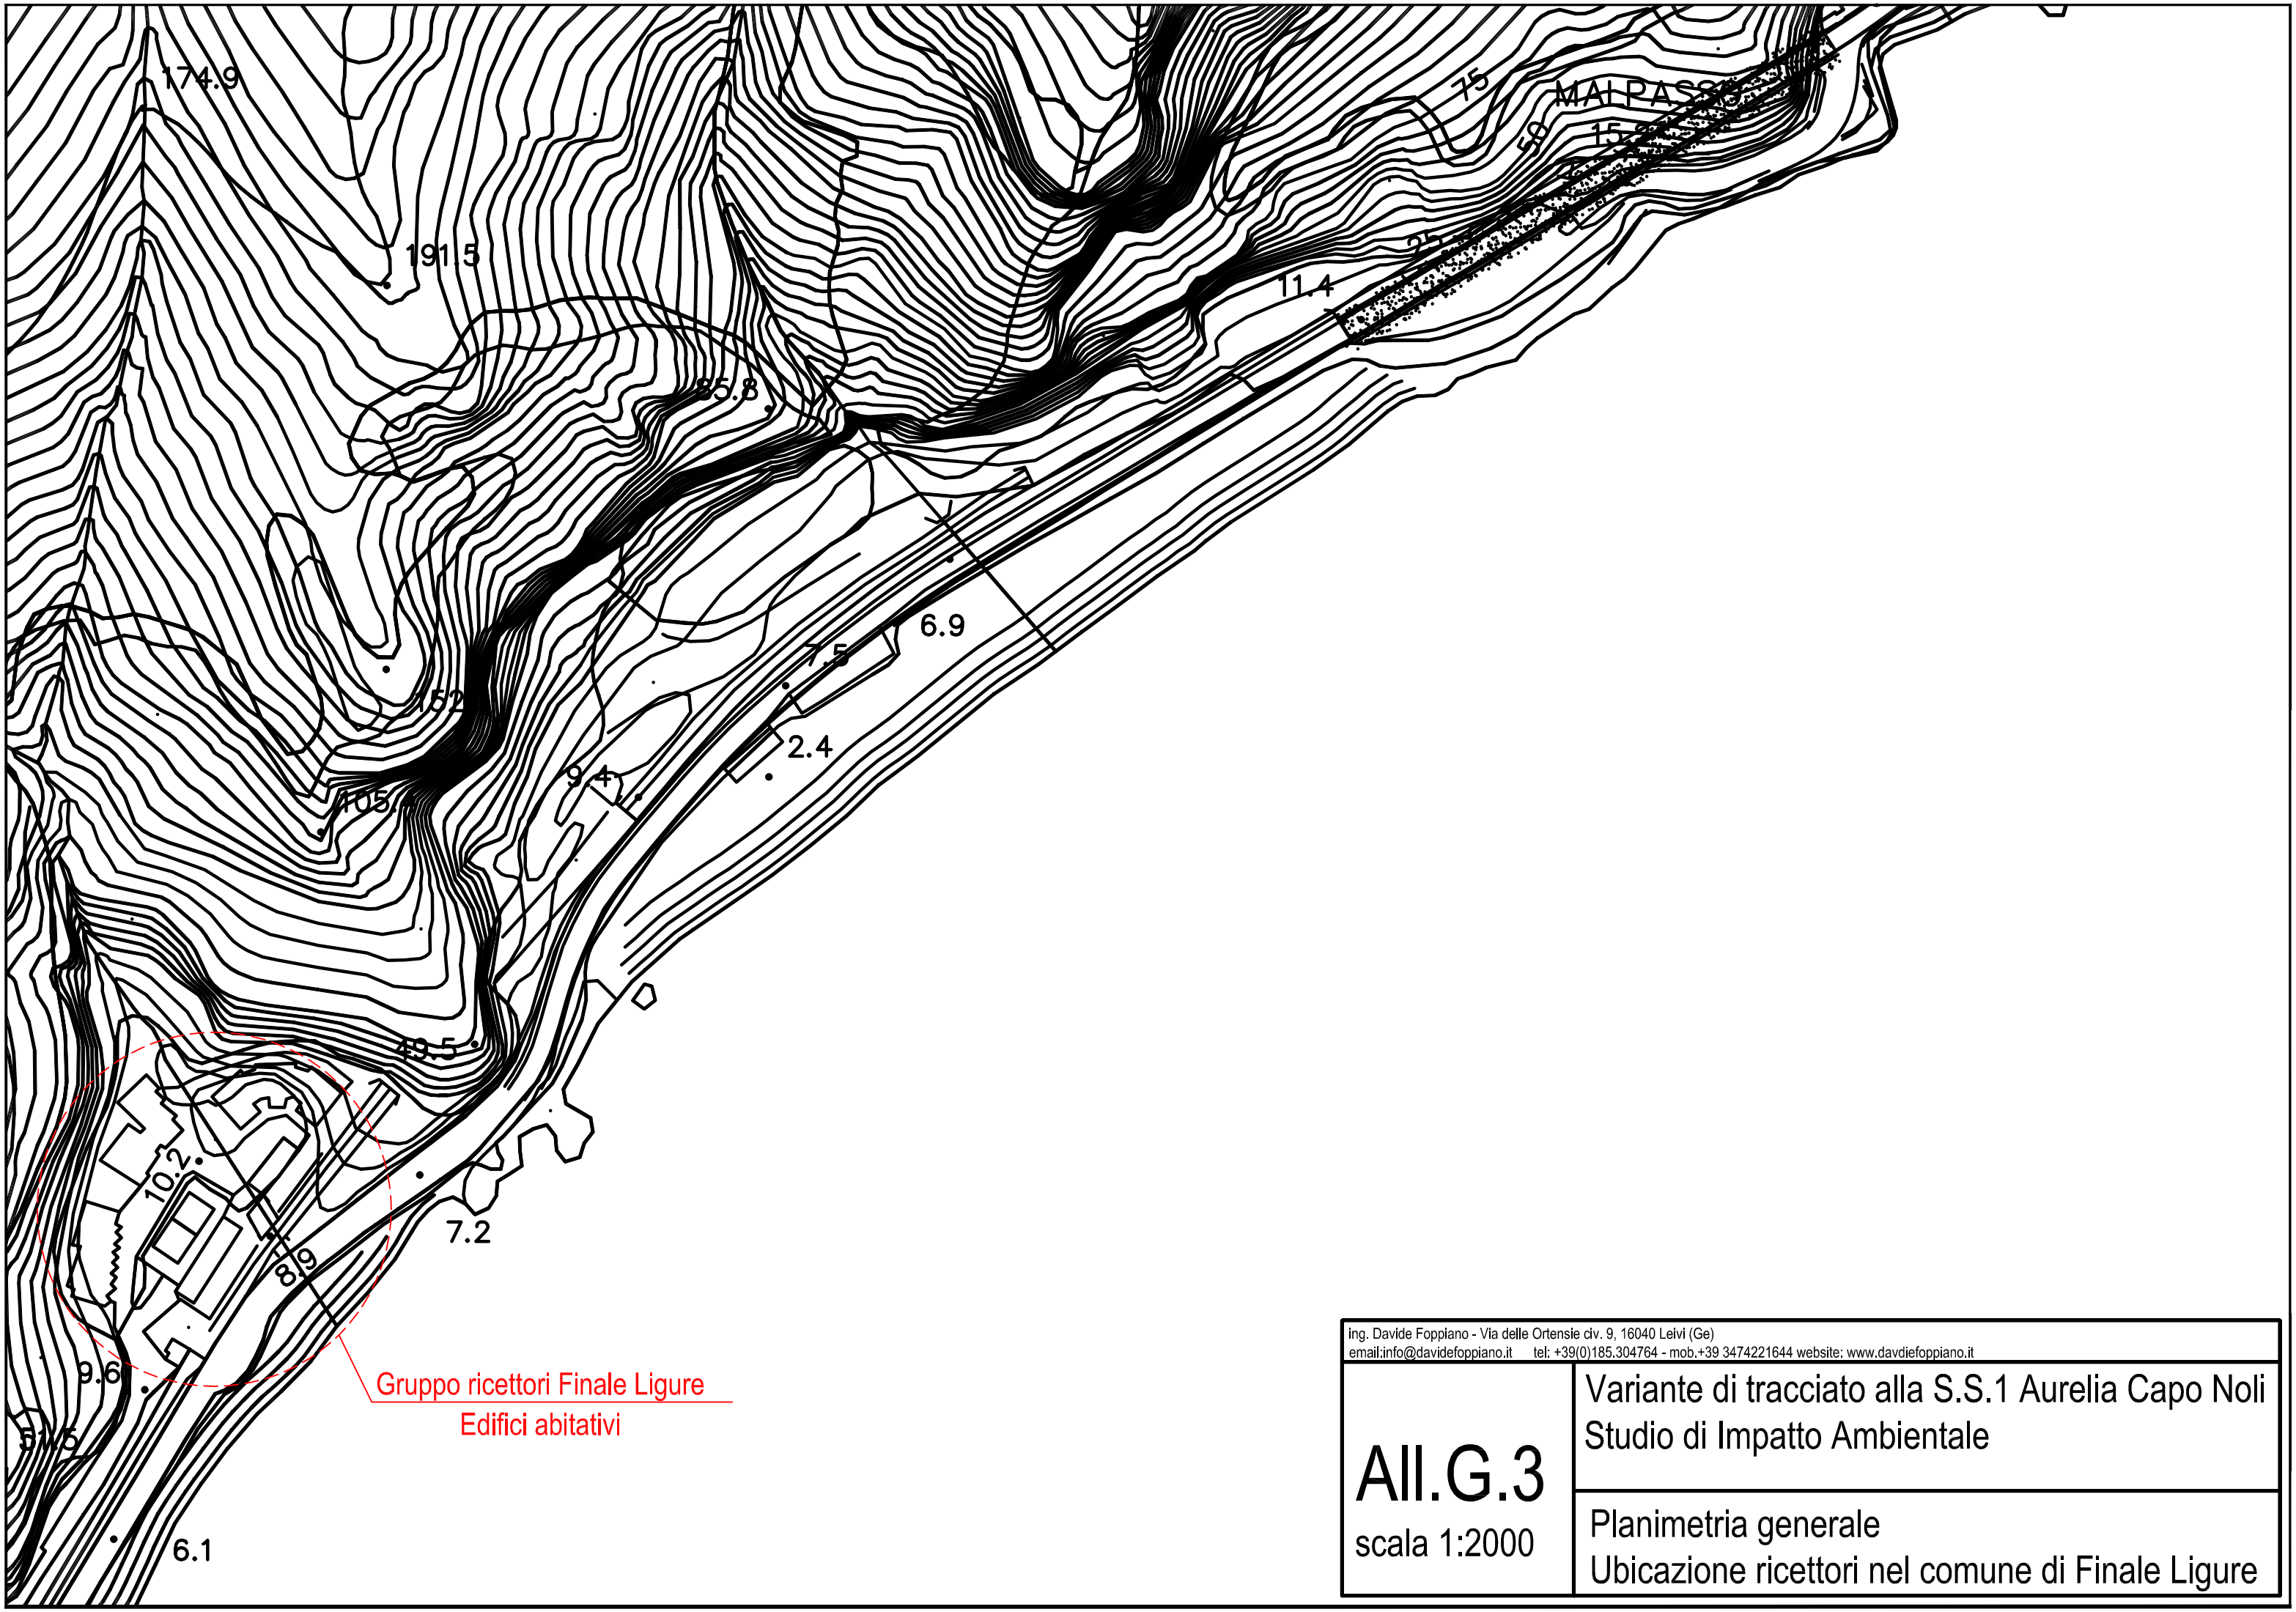

ing. Davide Foppiano - Via delle Ortensie civ. 9, 16040 Leivi (Ge)
email:info@davidefoppiano.it tel: +39(0)185.304764 - mob.+39 3474221644 website: www.davdiefoppiano.it

All.G.3

scala 1:2000

Variante di tracciato alla S.S.1 Aurelia Capo Noli
Studio di Impatto Ambientale

Planimetria generale
Ubicazione ricettori nel comune di Finale Ligure