
PLANIMETRIA
Scala 1:200

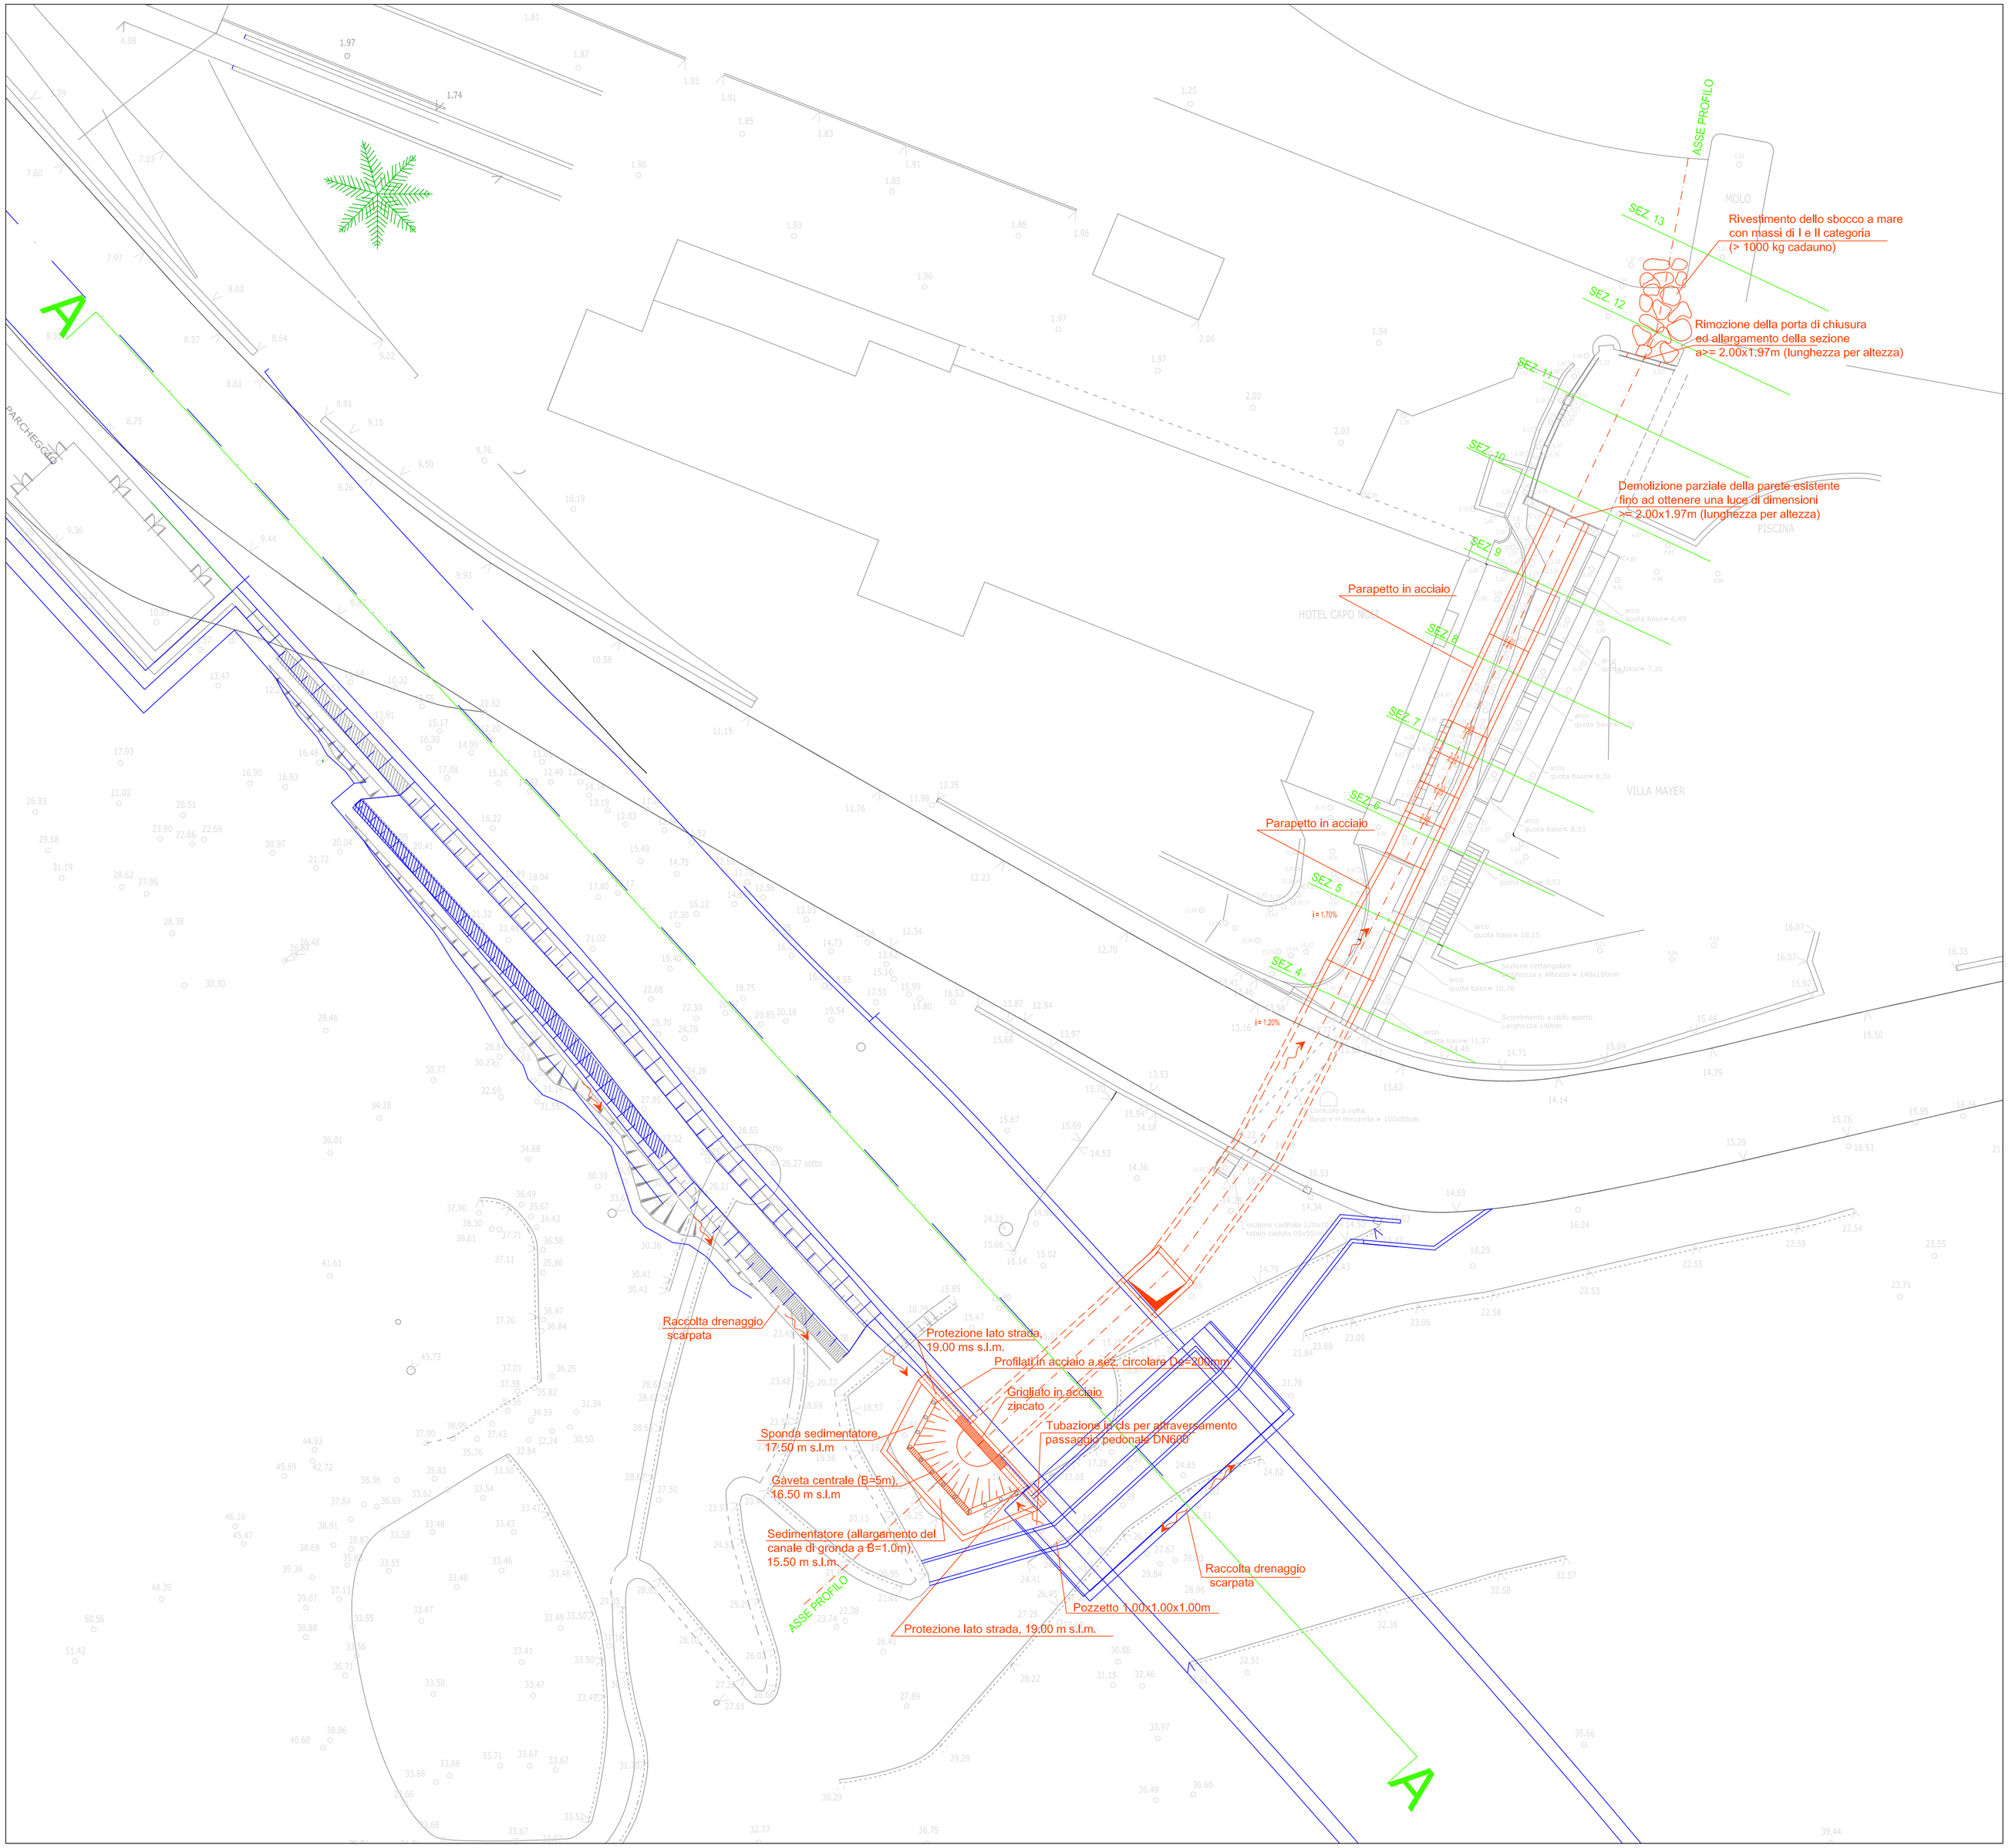

LEGENDA

Stato di fatto

- 16.31 RILIEVO CARTOGRAFICO
- ATTUALE TRACCIATO S.S.1 AURELIA

Progetto

- SEZ. 4 TRACCIA SEZIONI TRASVERSALI
- OPERE STRADALI
- SISTEMAZIONE RIO PRETE BERNARDINI

REVISIONE	DATA	DESCRIZIONE REVISIONE	REDATTO	CONTROLLATO	APPROVATO
REV.2	12/12/11	Per Emissione	EB	FB	SB
REV.3	20/07/12	Per Emissione	EB	FB	SB

REGIONE LIGURIA
DIPARTIMENTO PROGRAMMI REGIONALI, PORTI, TRASPORTI, LAVORI PUBBLICI ED EDILIZIA
Settore Progetti Infrastrutture Viabilità Porti e Logistica

Anas SpA
Direzione Centrale Progettazione

InfrastruttureLiguria
GRUPPO FILSE

CONVENZIONE DEL 14 SETTEMBRE 2009 TRA REGIONE LIGURIA E INFRASTRUTTURE LIGURIA S.R.L. PER LA REALIZZAZIONE DI ATTIVITA' PER L'ATTUAZIONE DEL PROGRAMMA DI STUDI E PROGETTAZIONI INFRASTRUTTURALI STRATEGICHE

ATTIVITA'
VARIANTE DI TRACCIATO ALLA S.S. 1 AURELIA - CAPO NOLI

OGGETTO
STUDIO DI IMPATTO AMBIENTALE

TITOLO
SISTEMAZIONE RIO PRETE BERNARDINI - PLANIMETRIA

TIMBRO E FIRMA

TAVOLA N.
8

REDATTO	CONTROLLATO	APPROVATO	DATA	SCALA	FORMATO	N.DOCUMENTO				REVISIONE
EB	FB	SB	20/07/12	1:200	A1	02A	AUT	AMB	T008	3

SPAZIO RISERVATO ALLA CODIFICA ANAS

CODICE PROGETTO	CODICE ELABORATO	RESPONSABILE DEL PROCEDIMENTO
DPGE05 E 1101	T00IID02IDRPLO1	*Ing. Nicola Dinnella*