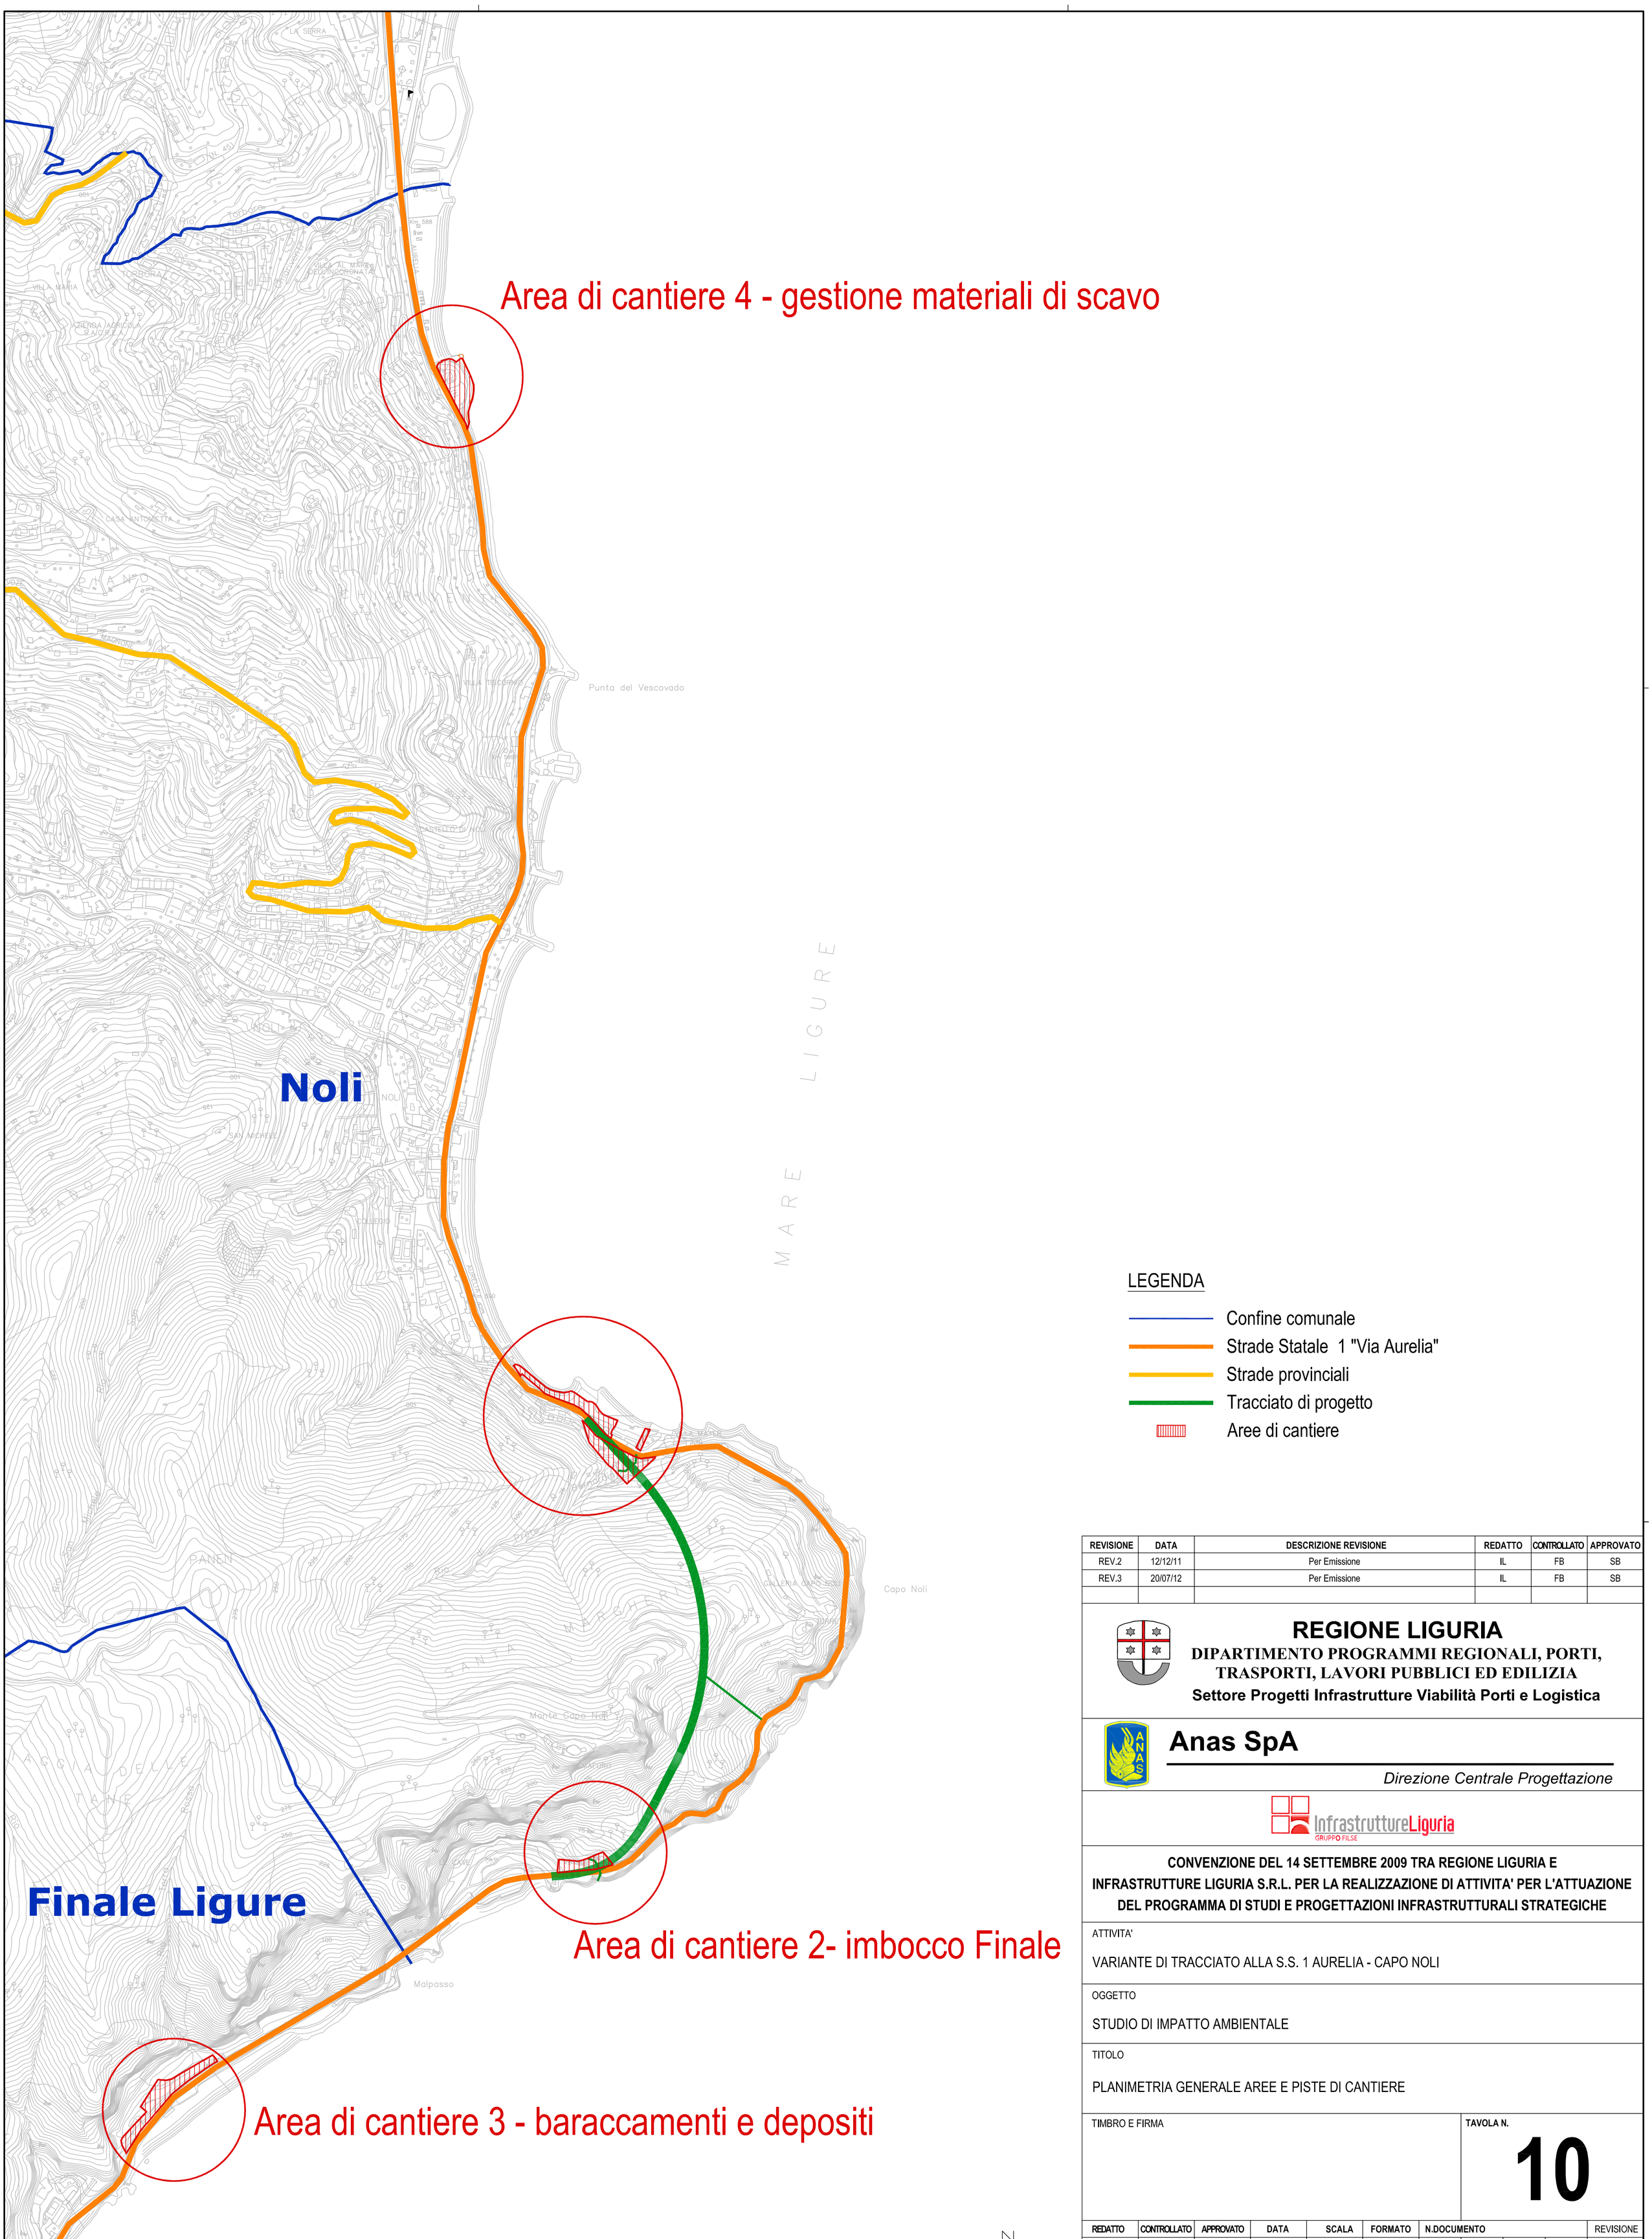


LEGENDA

- Confine comunale
- Strade Statale 1 "Via Aurelia"
- Strade provinciali
- Tracciato di progetto
- Aree di cantiere

REVISIONE	DATA	DESCRIZIONE REVISIONE	REDATTO	CONTROLLATO	APPROVATO
REV.2	12/12/11	Per Emissione	IL	FB	SB
REV.3	20/07/12	Per Emissione	IL	FB	SB

REGIONE LIGURIA
DIPARTIMENTO PROGRAMMI REGIONALI, PORTI, TRASPORTI, LAVORI PUBBLICI ED EDILIZIA
Settore Progetti Infrastrutture Viabilità Porti e Logistica

Anas SpA
Direzione Centrale Progettazione

InfrastruttureLiguria GRUPPO FILSE

CONVENZIONE DEL 14 SETTEMBRE 2009 TRA REGIONE LIGURIA E INFRASTRUTTURE LIGURIA S.R.L. PER LA REALIZZAZIONE DI ATTIVITA' PER L'ATTUAZIONE DEL PROGRAMMA DI STUDI E PROGETTAZIONI INFRASTRUTTURALI STRATEGICHE

ATTIVITA'

VARIANTE DI TRACCIATO ALLA S.S. 1 AURELIA - CAPO NOLI

OGGETTO

STUDIO DI IMPATTO AMBIENTALE

TITOLO

PLANIMETRIA GENERALE AREE E PISTE DI CANTIERE

TIMBRO E FIRMA

TAVOLA N. **10**

REDATTO	CONTROLLATO	APPROVATO	DATA	SCALA	FORMATO	N.DOCUMENTO				REVISIONE
IL	FB	SB	20/07/12	1:10000	A1	02A	AUT	AMB	T010	3

SPAZIO RISERVATO ALLA CODIFICA ANAS

CODICE PROGETTO			CODICE ELABORATO	RESPONSABILE DEL PROCEDIMENTO
PROGETTO	LIV. PROG.	N. PROG.		
DPGE05	D	1101	T00CA00CANPP01	*Ing. Nicola Dinnella*

E' VIETATA A NORMA DI LEGGE LA RIPRODUZIONE ANCHE PARZIALE NON AUTORIZZATA DEL PRESENTE DISEGNO