



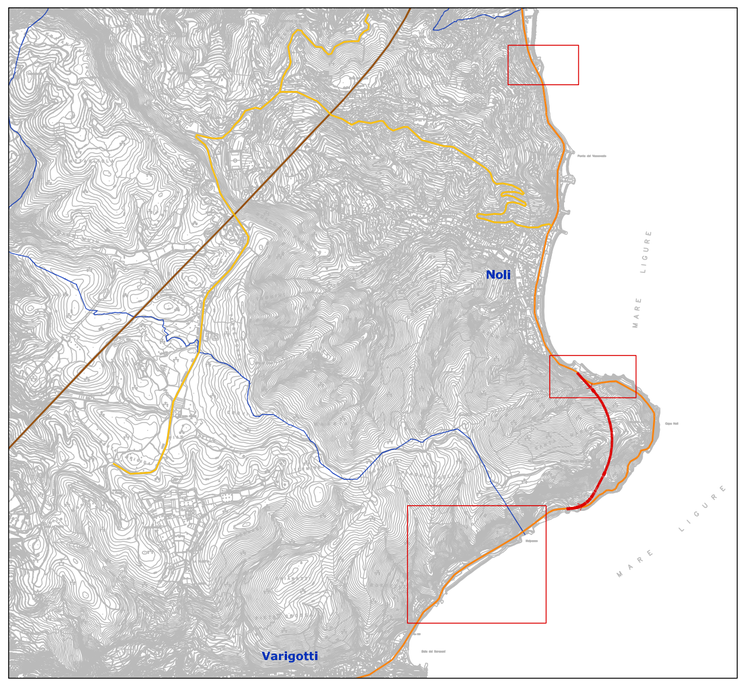

Keyplan

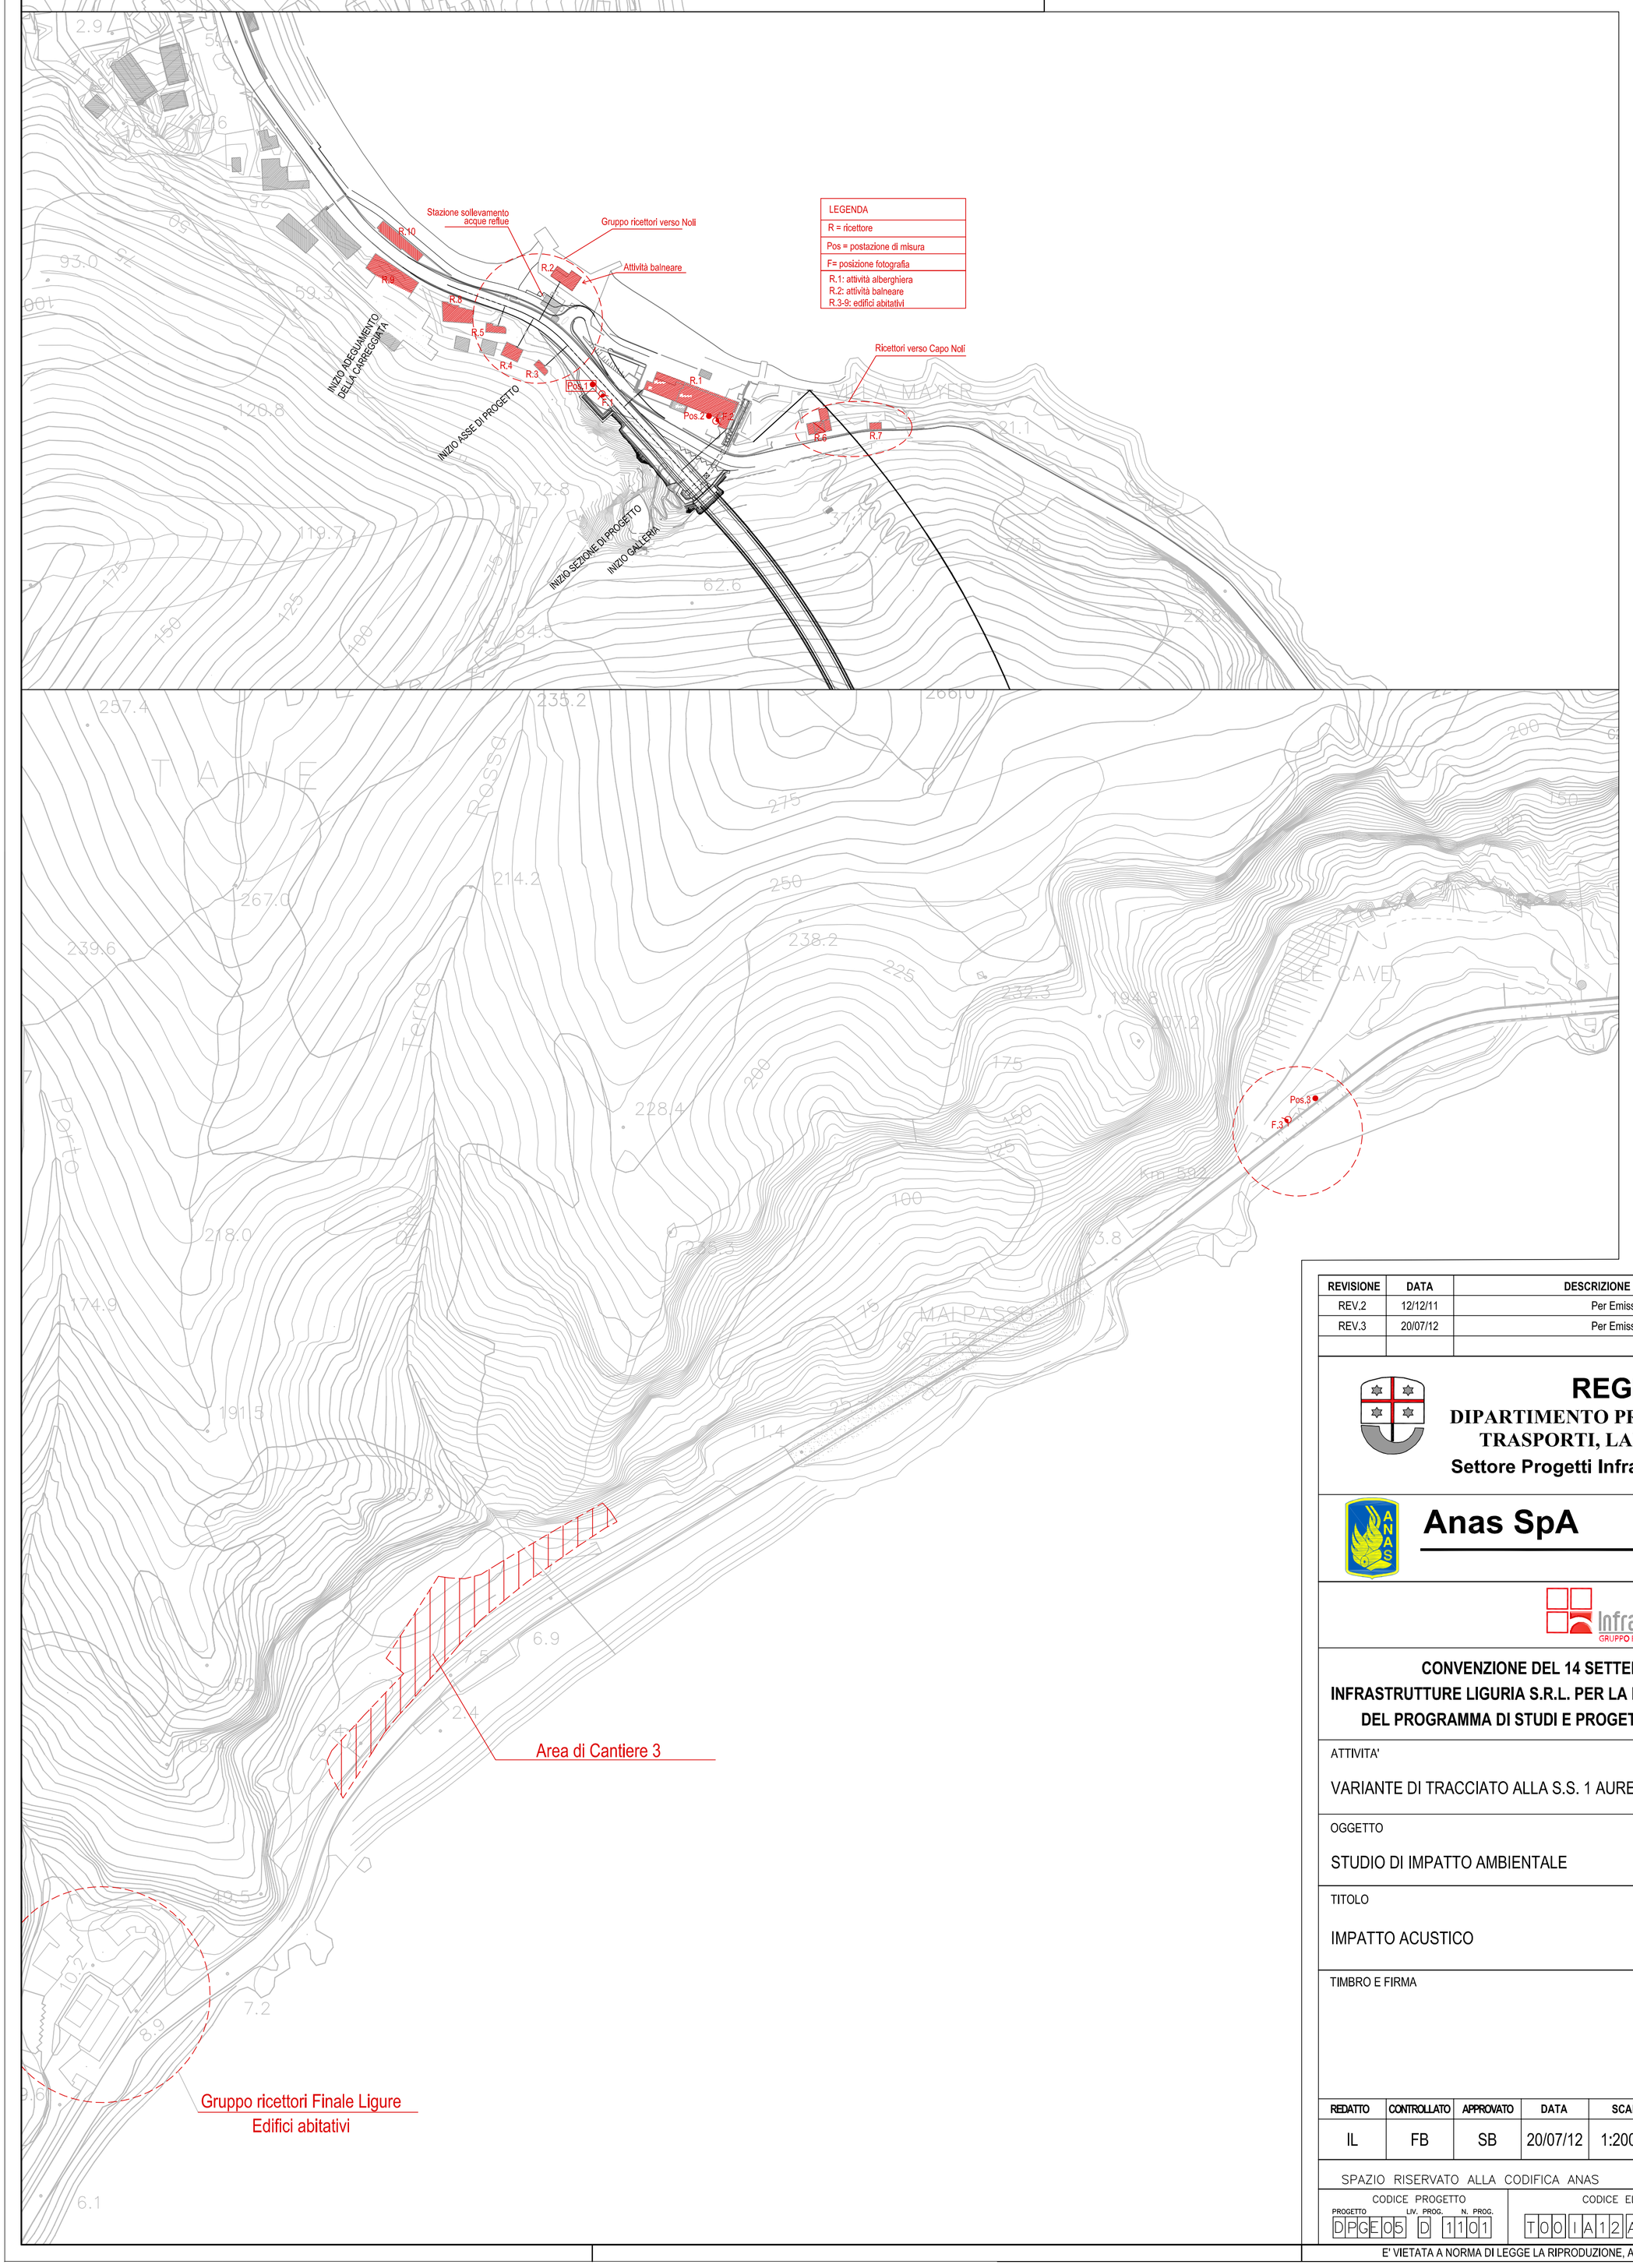

LEGENDA

R = ricettore
Pos = postazione di misura
F= posizione fotografia
R.1: attività alberghiera R.2: attività balneare R.3-9: edifici abitativi

REVISIONE	DATA	DESCRIZIONE REVISIONE	REDATTO	CONTROLLATO	APPROVATO
REV.2	12/12/11	Per Emissione	IL	FB	SB
REV.3	20/07/12	Per Emissione	IL	FB	SB

REGIONE LIGURIA
DIPARTIMENTO PROGRAMMI REGIONALI, PORTI, TRASPORTI, LAVORI PUBBLICI ED EDILIZIA
Settore Progetti Infrastrutture Viabilità Porti e Logistica

Anas SpA
Direzione Centrale Progettazione

InfrastruttureLiguria GRUPPO FILSE

CONVENZIONE DEL 14 SETTEMBRE 2009 TRA REGIONE LIGURIA E INFRASTRUTTURE LIGURIA S.R.L. PER LA REALIZZAZIONE DI ATTIVITA' PER L'ATTUAZIONE DEL PROGRAMMA DI STUDI E PROGETTAZIONI INFRASTRUTTURALI STRATEGICHE

ATTIVITA'

VARIANTE DI TRACCIATO ALLA S.S. 1 AURELIA - CAPO NOLI

OGGETTO

STUDIO DI IMPATTO AMBIENTALE

TITOLO

IMPATTO ACUSTICO

TIMBRO E FIRMA

TAVOLA N.

14

REDATTO	CONTROLLATO	APPROVATO	DATA	SCALA	FORMATO	N.DOCUMENTO				REVISIONE
IL	FB	SB	20/07/12	1:2000	A1	02A	AUT	AMB	T014	3

SPAZIO RISERVATO ALLA CODIFICA ANAS

CODICE PROGETTO			CODICE ELABORATO	RESPONSABILE DEL PROCEDIMENTO
PROGETTO	LIV. PROG.	N. PROG.		
DPGE05	D	1101	T00IA12AMBCT02	*Ing. Nicola Dinnella*

E' VIETATA A NORMA DI LEGGE LA RIPRODUZIONE, ANCHE PARZIALE, NON AUTORIZZATA DEL PRESENTE DISEGNO