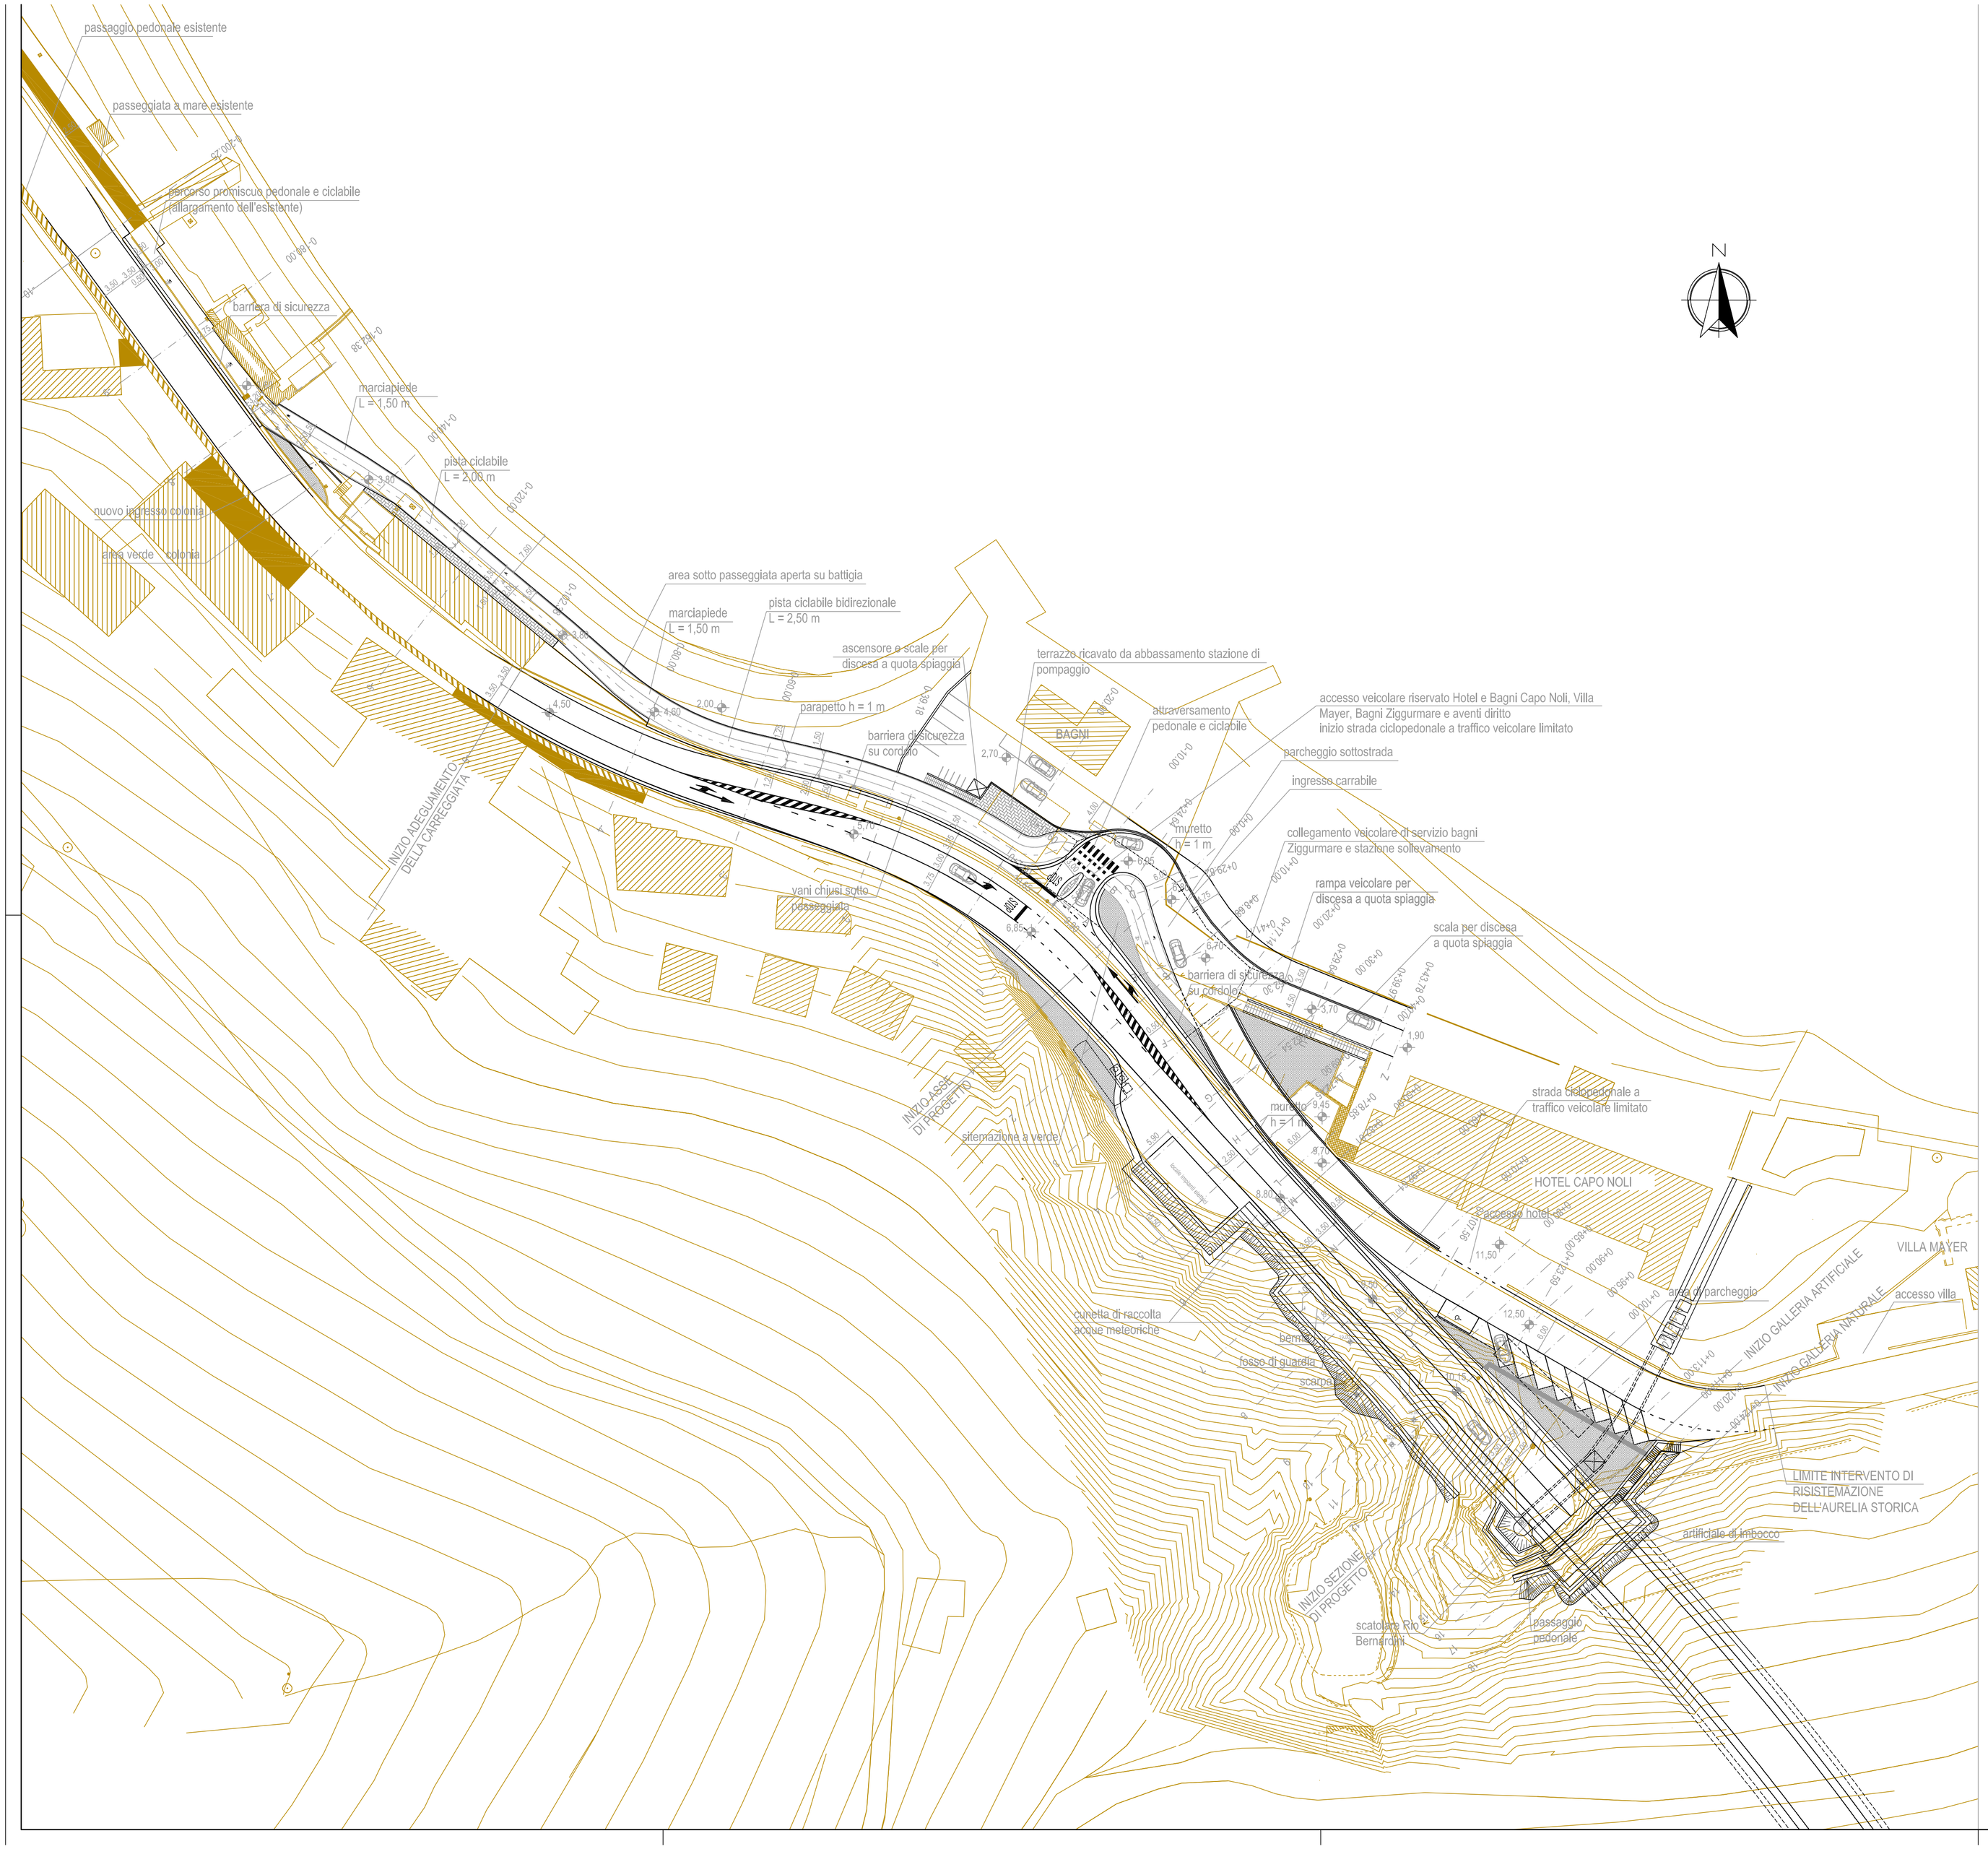


LEGENDA

- Stato di fatto
- Opere di progetto
- Quote e indicazioni

REVISIONE	DATA	DESCRIZIONE REVISIONE	REDATTO	CONTROLLATO	APPROVATO
REV.2	12/12/11	Per Emissione	IL	FB	SB

REGIONE LIGURIA
DIPARTIMENTO PROGRAMMI REGIONALI, PORTI, TRASPORTI, LAVORI PUBBLICI ED EDILIZIA
Settore Progetti Infrastrutture Viabilità Porti e Logistica

Anas SpA
Direzione Centrale Progettazione

InfrastruttureLiguria
GRUPPO FILSE

CONVENZIONE DEL 14 SETTEMBRE 2009 TRA REGIONE LIGURIA E INFRASTRUTTURE LIGURIA S.R.L. PER LA REALIZZAZIONE DI ATTIVITA' PER L'ATTUAZIONE DEL PROGRAMMA DI STUDI E PROGETTAZIONI INFRASTRUTTURALI STRATEGICHE

ATTIVITA'

VARIANTE DI TRACCIATO ALLA S.S. 1 AURELIA - CAPO NOLI

OGGETTO

STUDIO DI IMPATTO AMBIENTALE

TITOLO

VIABILITA' INTERFERITA - PLANIMETRIA DI PROGETTO

TIMBRO E FIRMA

TAVOLA N.

7

REDATTO	CONTROLLATO	APPROVATO	DATA	SCALA	FORMATO	N.DOCUMENTO				REVISIONE
IL	FB	SB	12/12/11	1:500	A1	02A	AUT	AMB	T017	2

SPAZIO RISERVATO ALLA CODIFICA ANAS

CODICE PROGETTO (PROGETTO / LIV. PROG. / N. PROG.)	CODICE ELABORATO	RESPONSABILE DEL PROCEDIMENTO
DPGE05 / D / 1101	T00PS01TRAPP05	*Ing. Nicola Dinnella*

E' VIETATA A NORMA DI LEGGE LA RIPRODUZIONE, ANCHE PARZIALE, NON AUTORIZZATA DEL PRESENTE DISEGNO