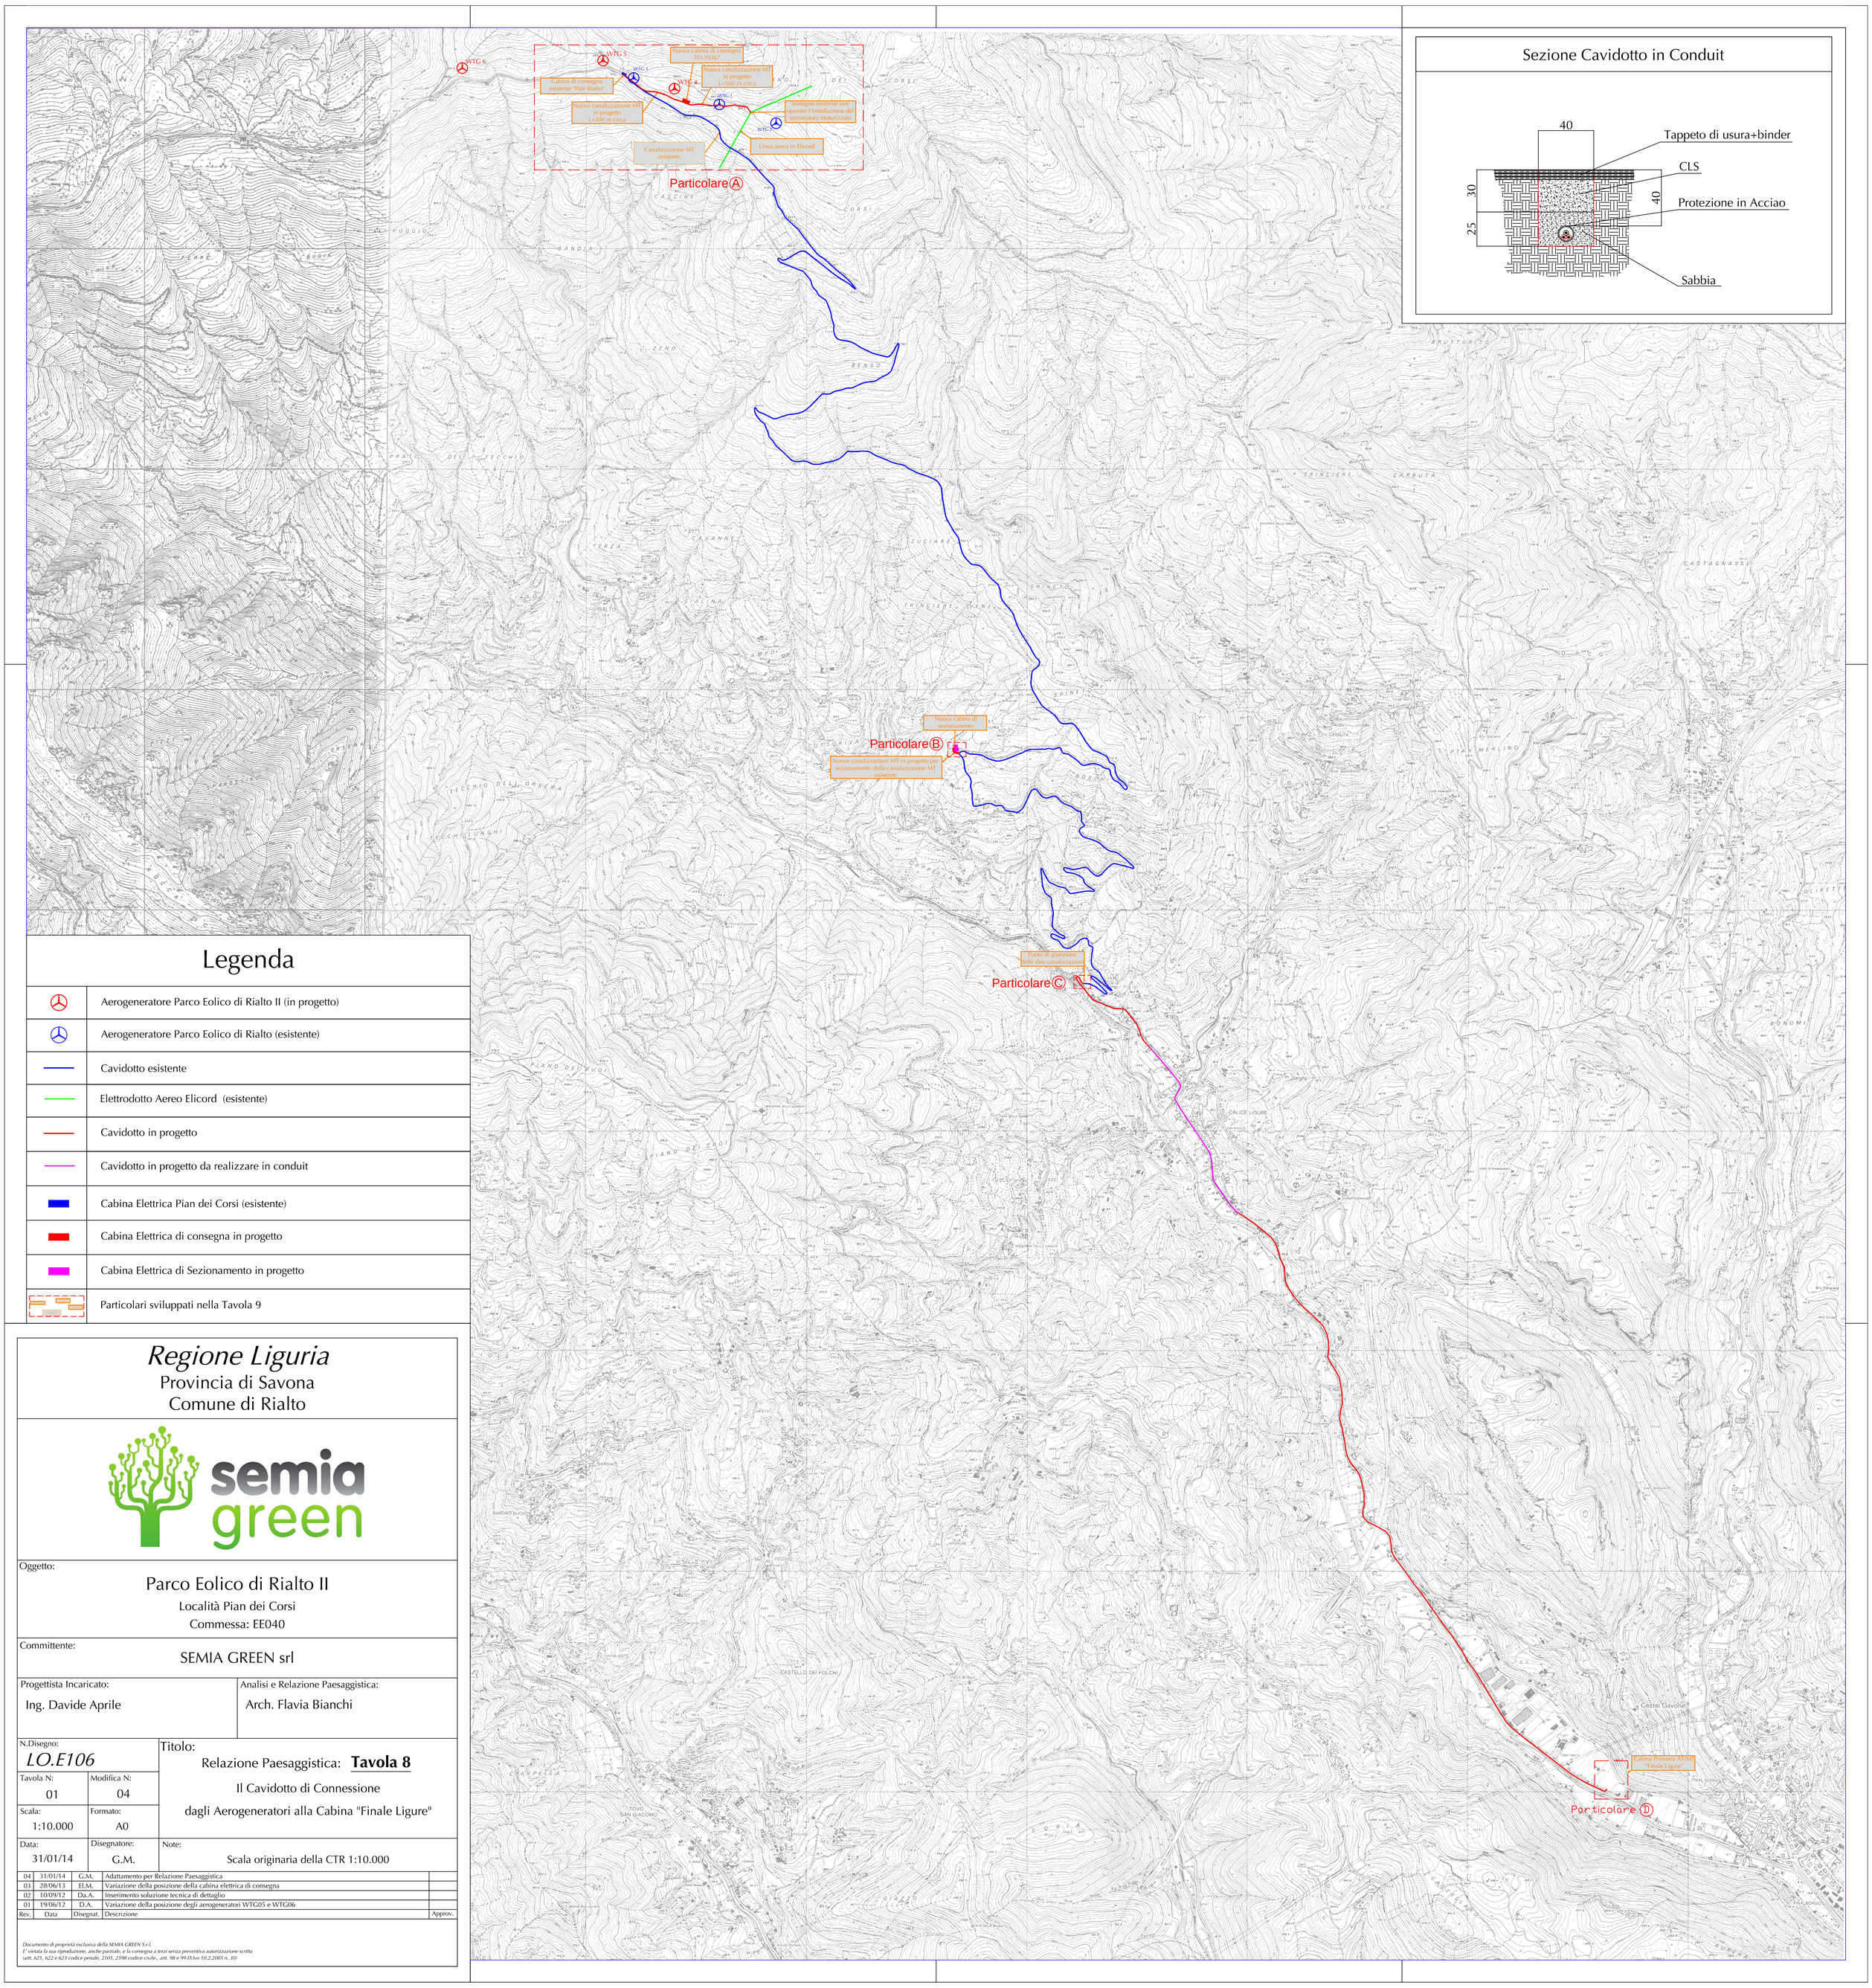


Sezione Cavidotto in Conduit

Legenda

	Aerogeneratore Parco Eolico di Rialto II (in progetto)
	Aerogeneratore Parco Eolico di Rialto (esistente)
	Cavidotto esistente
	Elettrodotto Aereo Elicord (esistente)
	Cavidotto in progetto
	Cavidotto in progetto da realizzare in conduit
	Cabina Elettrica Pian dei Corsi (esistente)
	Cabina Elettrica di consegna in progetto
	Cabina Elettrica di Sezionamento in progetto
	Particolari sviluppati nella Tavola 9

Regione Liguria
Provincia di Savona
Comune di Rialto

semia green

Oggetto:

Parco Eolico di Rialto II

Località Pian dei Corsi
Commessa: EE040

Committente:
SEMIA GREEN srl

Progettista Incaricato:	Analisi e Relazione Paesaggistica:
Ing. Davide Aprile	Arch. Flavia Bianchi

N.Disegno: *LO.E106*

Titolo:
Relazione Paesaggistica: **Tavola 8**
Il Cavidotto di Connessione
dagli Aerogeneratori alla Cabina "Finale Ligure"

Tavola N:	Modifica N:
01	04
Scala: 1:10.000	Formato: A0
Data: 31/01/14	Disegnatore: G.M.

Note: Scala originaria della CTR 1:10.000

Rev.	Data	Disegnat.	Descrizione	Approv.
04	31/01/14	G.M.	Adattamento per Relazione Paesaggistica	
03	28/06/13	El.M.	Variazione della posizione della cabina elettrica di consegna	
02	10/09/12	Da.A.	Inserimento soluzione tecnica di dettaglio	
01	19/06/12	D.A.	Variazione della posizione degli aerogeneratori WTG05 e WTG06	

Documento di proprietà esclusiva della SEMIA GREEN S.r.l.
E' vietata la sua riproduzione, anche parziale, e la consegna a terzi senza preventiva autorizzazione scritta
(artt. 621, 622 e 623 codice penale, 2105, 2598 codice civile., artt. 98 e 99 D.lvo 10.2.2005 n. 30)