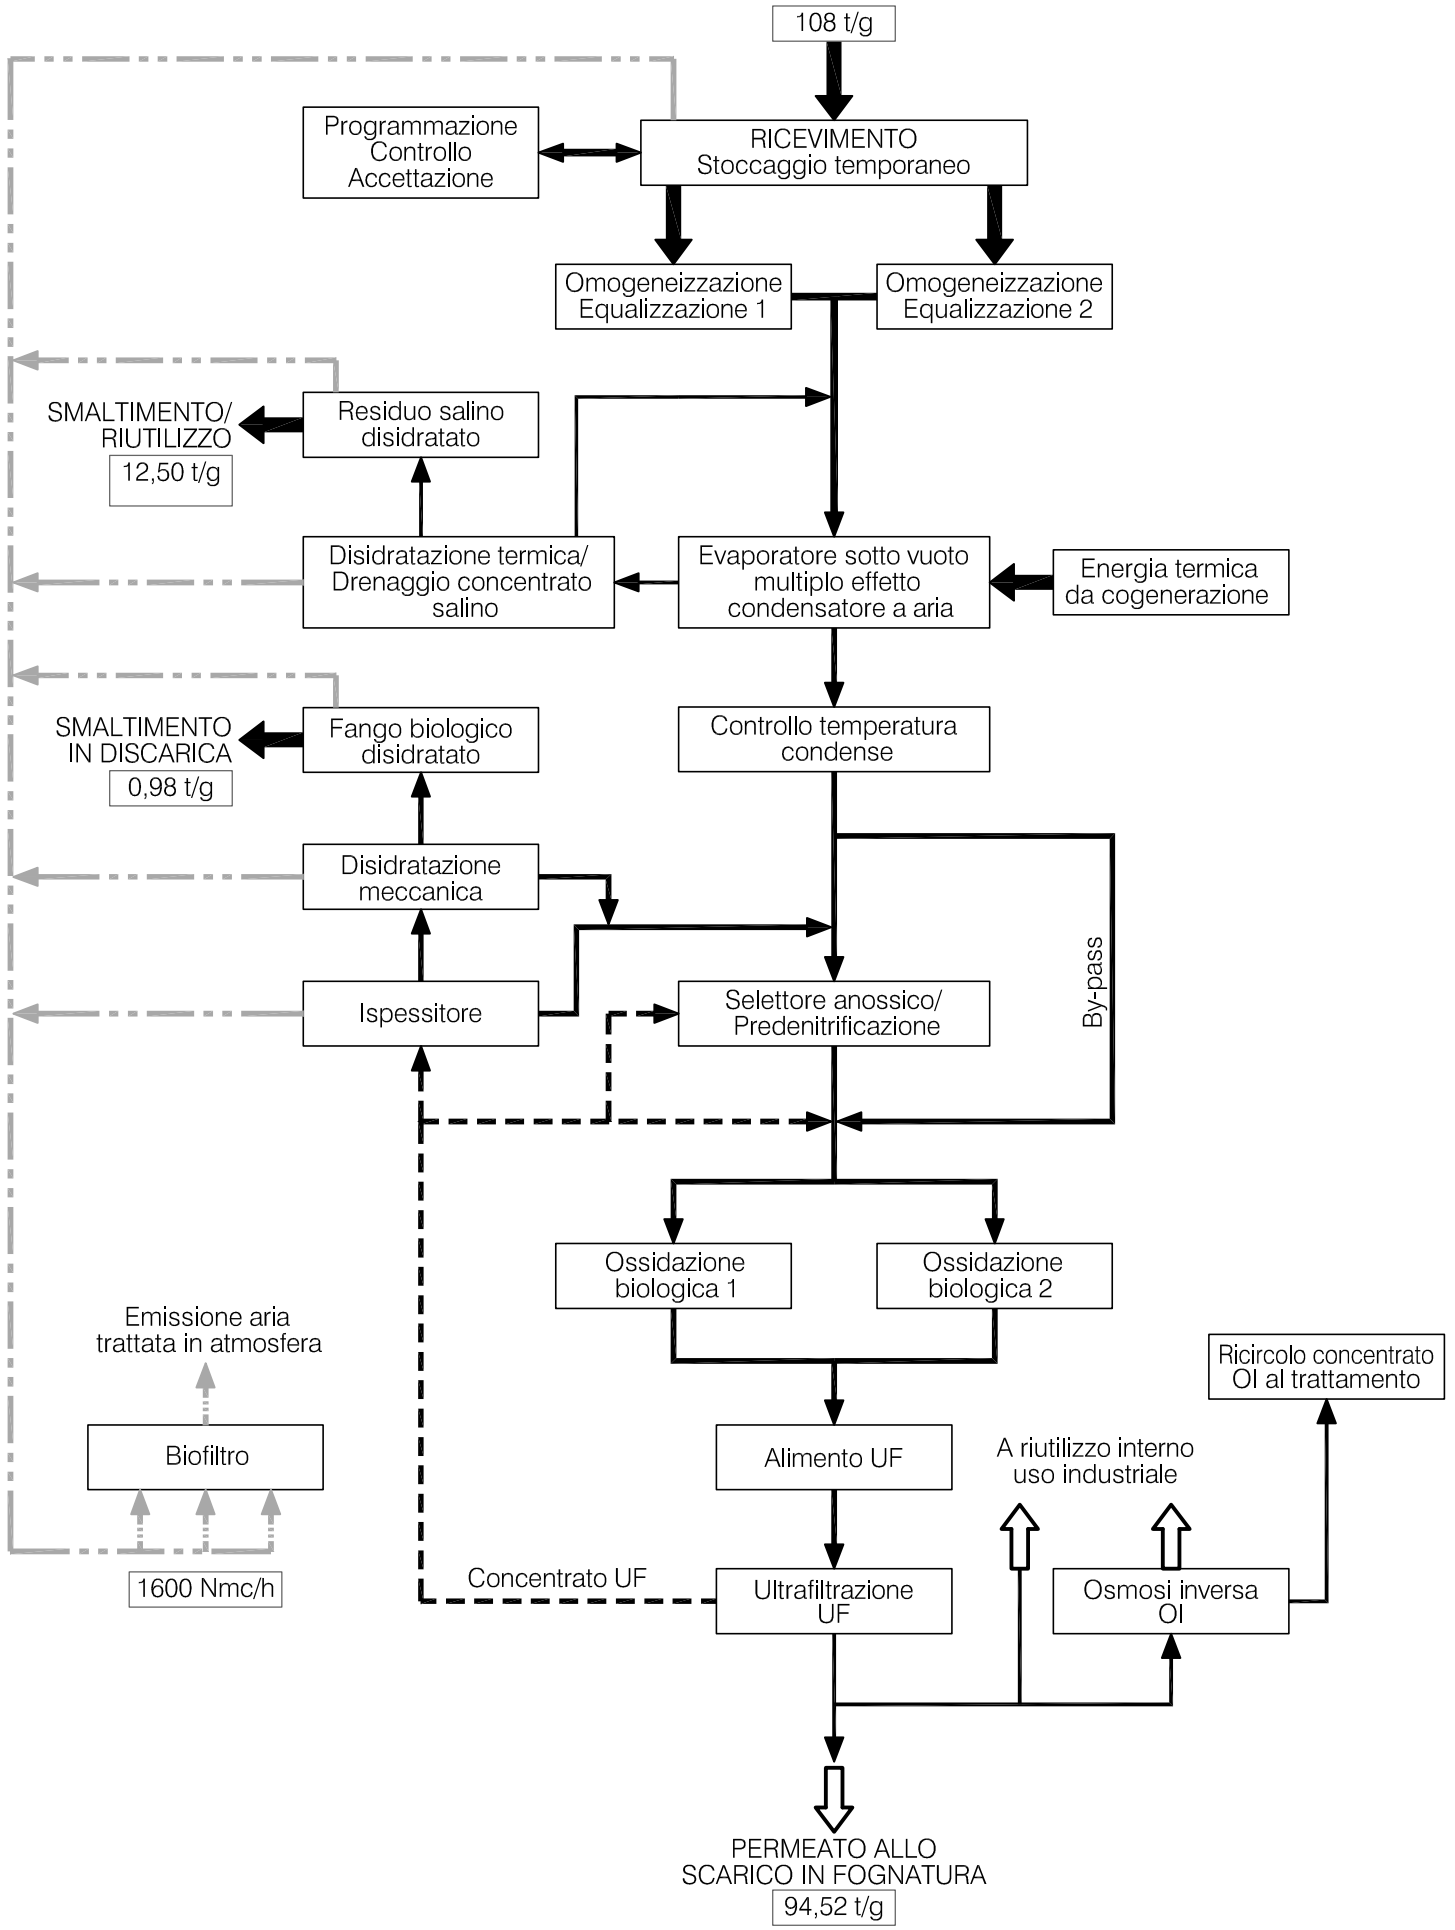


REV.	DATA	DESCRIZIONE	DISEGN.	VERIF.	APRROV.
3	-	-	-	-	-
2	-	-	-	-	-
1	-	-	-	-	-
0	03/12/2013	EMISSIONE	JPM	GA	GA

ING. ACHILLE GASTALDELLO

30174 Venezia
via Doriano 17
tel. +39 377 223 6330
e-mail: acgasta@tin.it

IMPIANTO CHIMICO FISICO DI TRATTAMENTO RIFIUTI LIQUIDI - PROGETTO DEFINITIVO -

SCHEMA A BLOCCHI BILANCIO DI MASSA

ECOSAVONA s.r.l.
gruppo GEOTEA

DISCARICA IN LOCALITA'
VADO LIGURE (SV)

TAV
2.1

SCALA -
FOGLIO A3
FILE -