

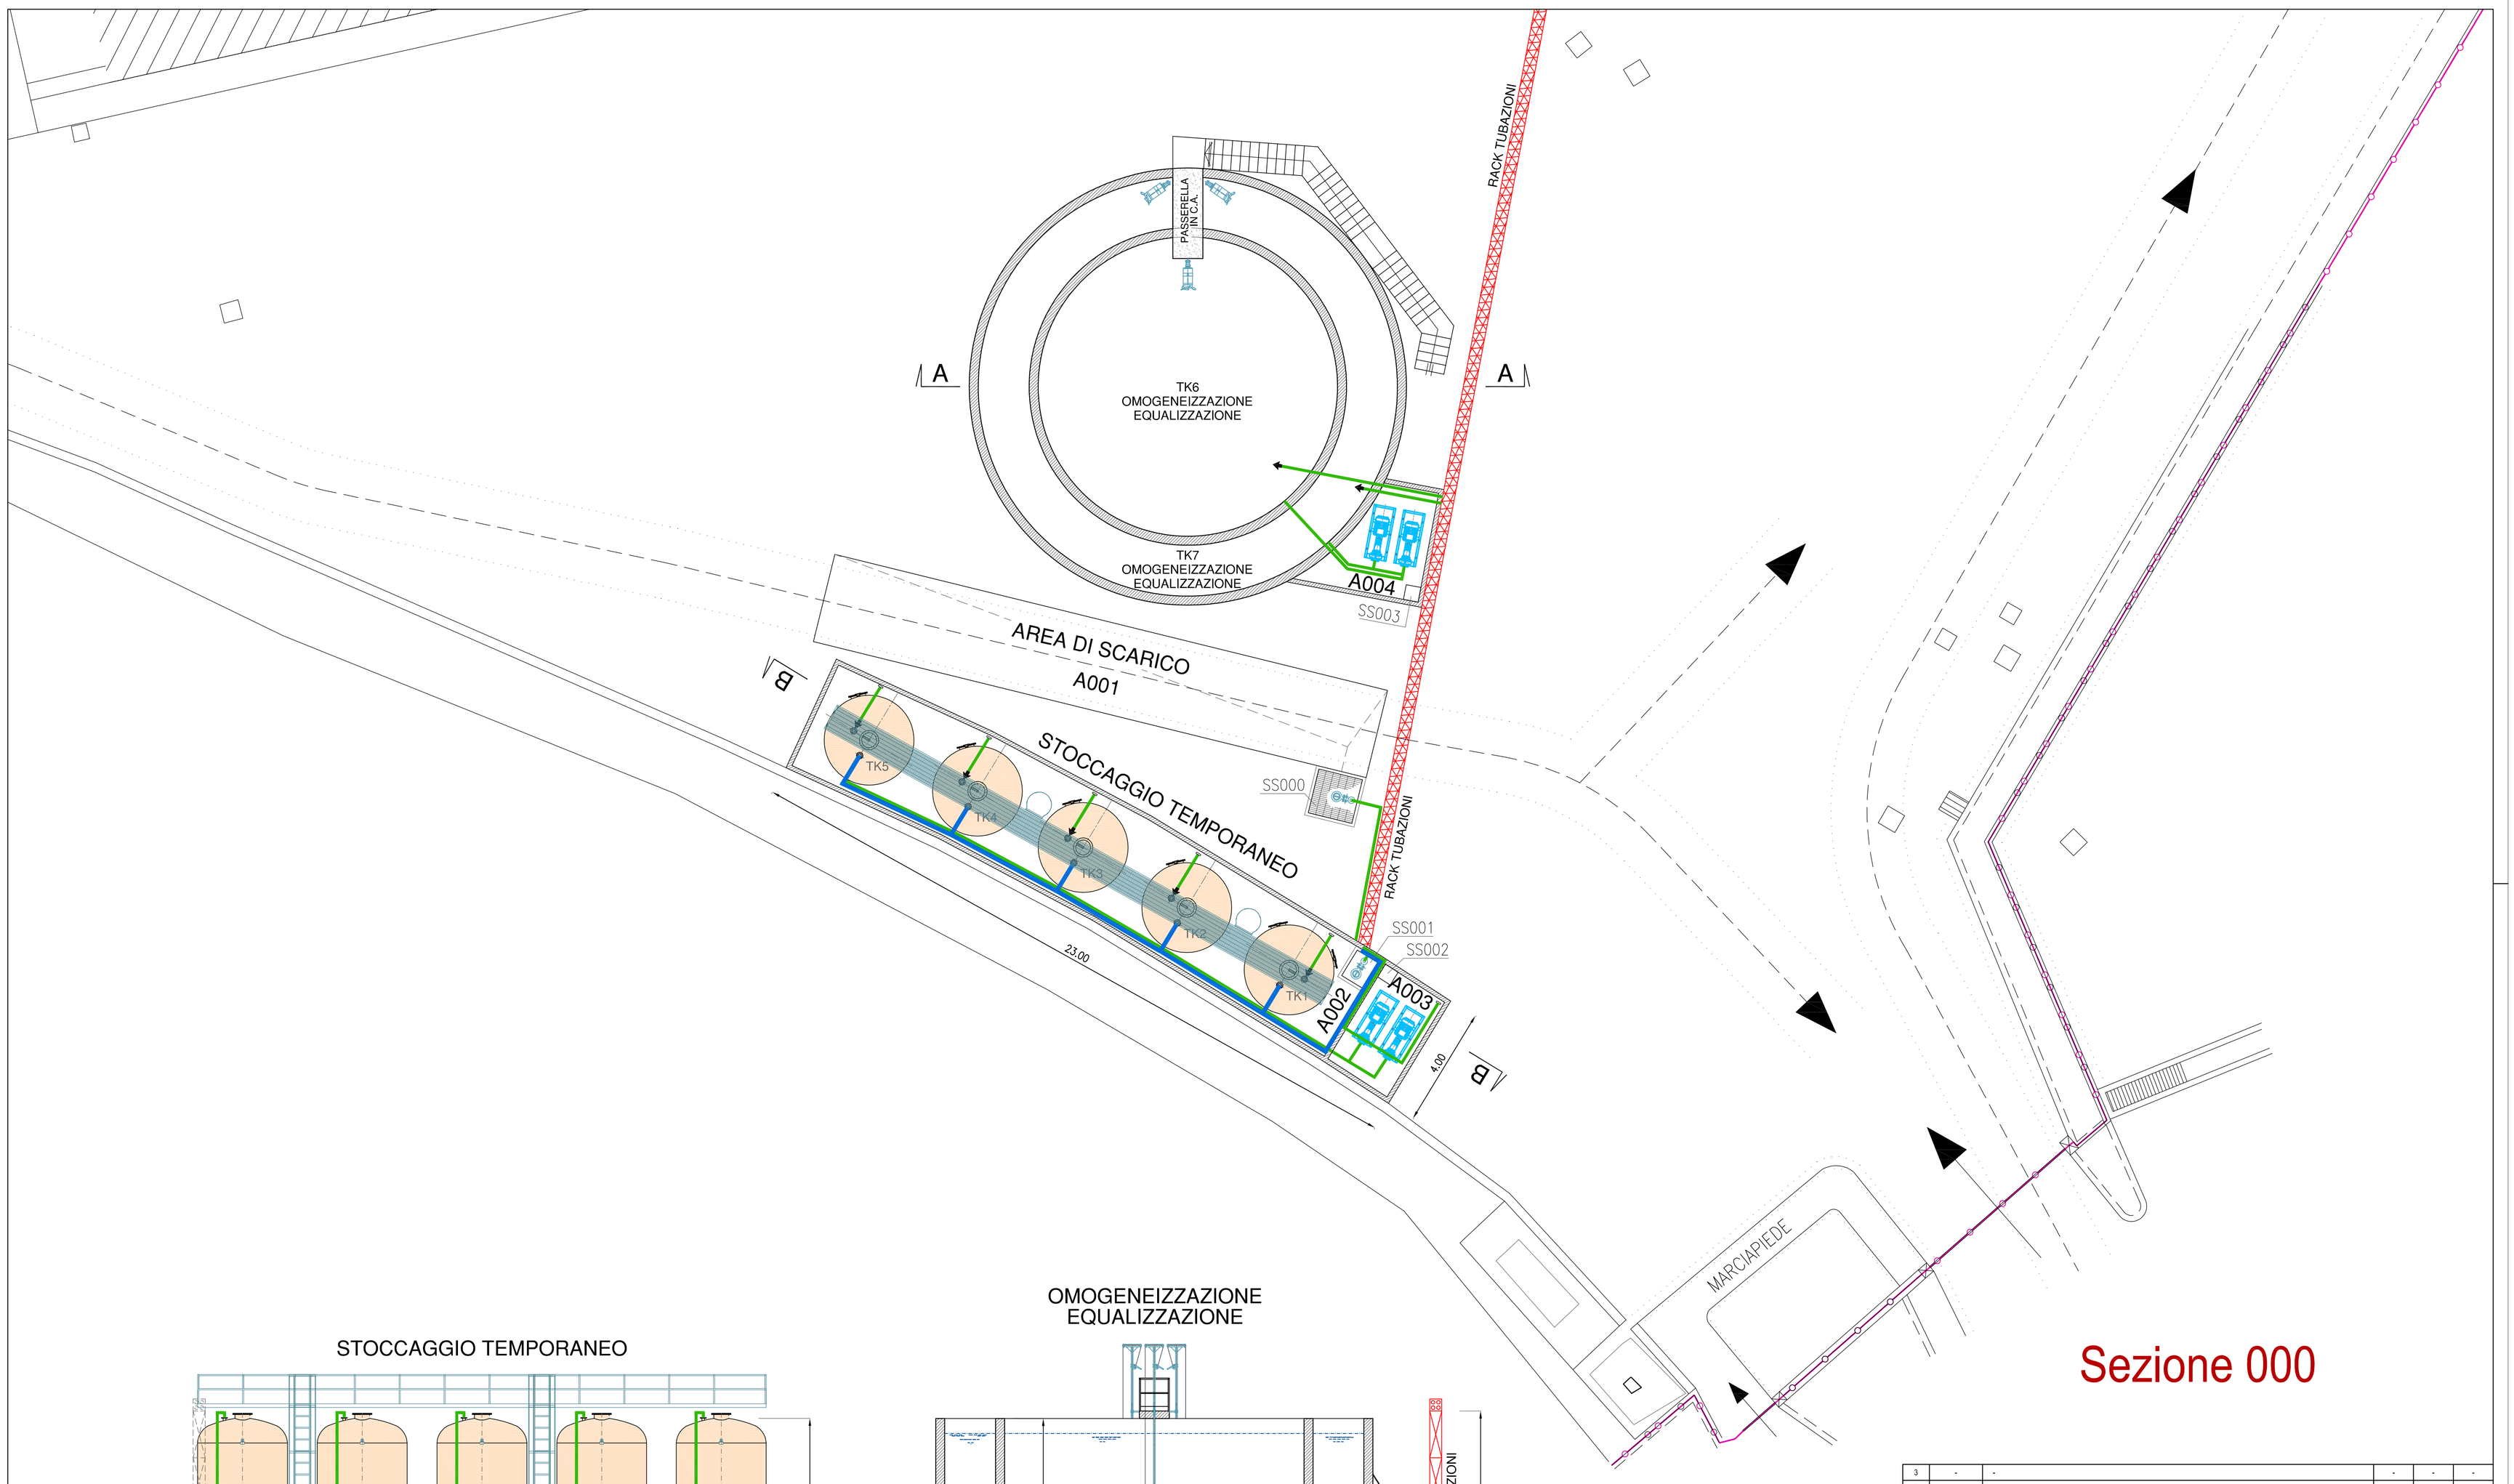


STOCCAGGIO TEMPORANEO

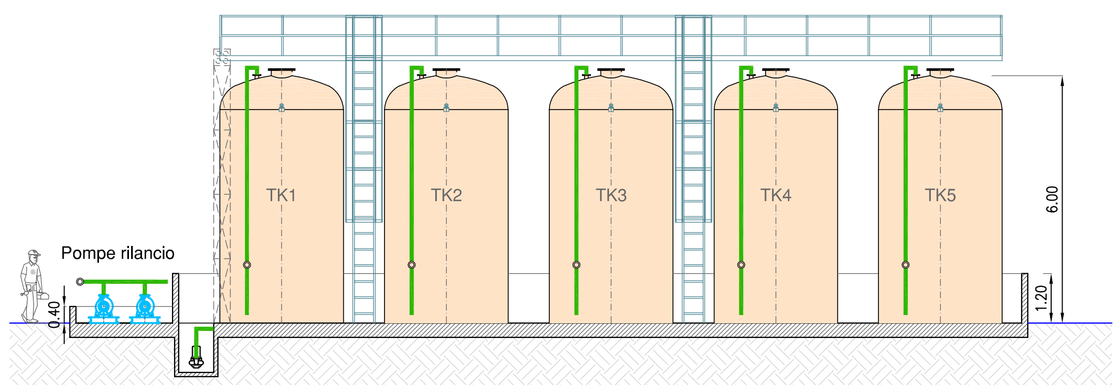

SEZIONE B-B

OMOGENEIZZAZIONE
EQUALIZZAZIONE

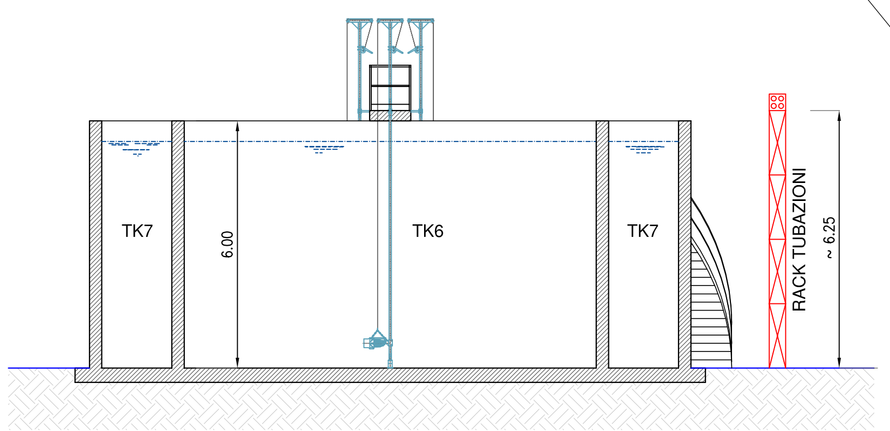

SEZIONE A-A

ASPIRAZIONE
ARIA ESAUSTA

Sezione 000

REV.	DATA	DESCRIZIONE	DISEGN.	VERIF.	APPROV.
3	-	-	-	-	-
2	-	-	-	-	-
1	-	-	-	-	-
0	03/12/2013	EMISSIONE	MV	GA	GA

ING. ACHILLE GASTALDELLO

30174 Venezia
via Doriano 17
tel. +39 377 223 6330
e-mail: acgasta@tin.it

IMPIANTO CHIMICO FISICO
DI TRATTAMENTO RIFIUTI LIQUIDI
- PROGETTO DEFINITIVO -

PARTICOLARI STOCCAGGIO TEMPORANEO RIFIUTI LIQUIDI, OMOGENEIZZAZIONE ED EQUALIZZAZIONE

TAV 4.1

ECOSAVONA s.r.l. gruppo GEOTEA

DISCARICA IN LOCALITA' VADO LIGURE (SV)

SCALA 1:100
FOGLIO A1
FILE -

SCALA DI STAMPA: 1:1