



VISTA FRONTALE
ULTRAFILTRAZIONE

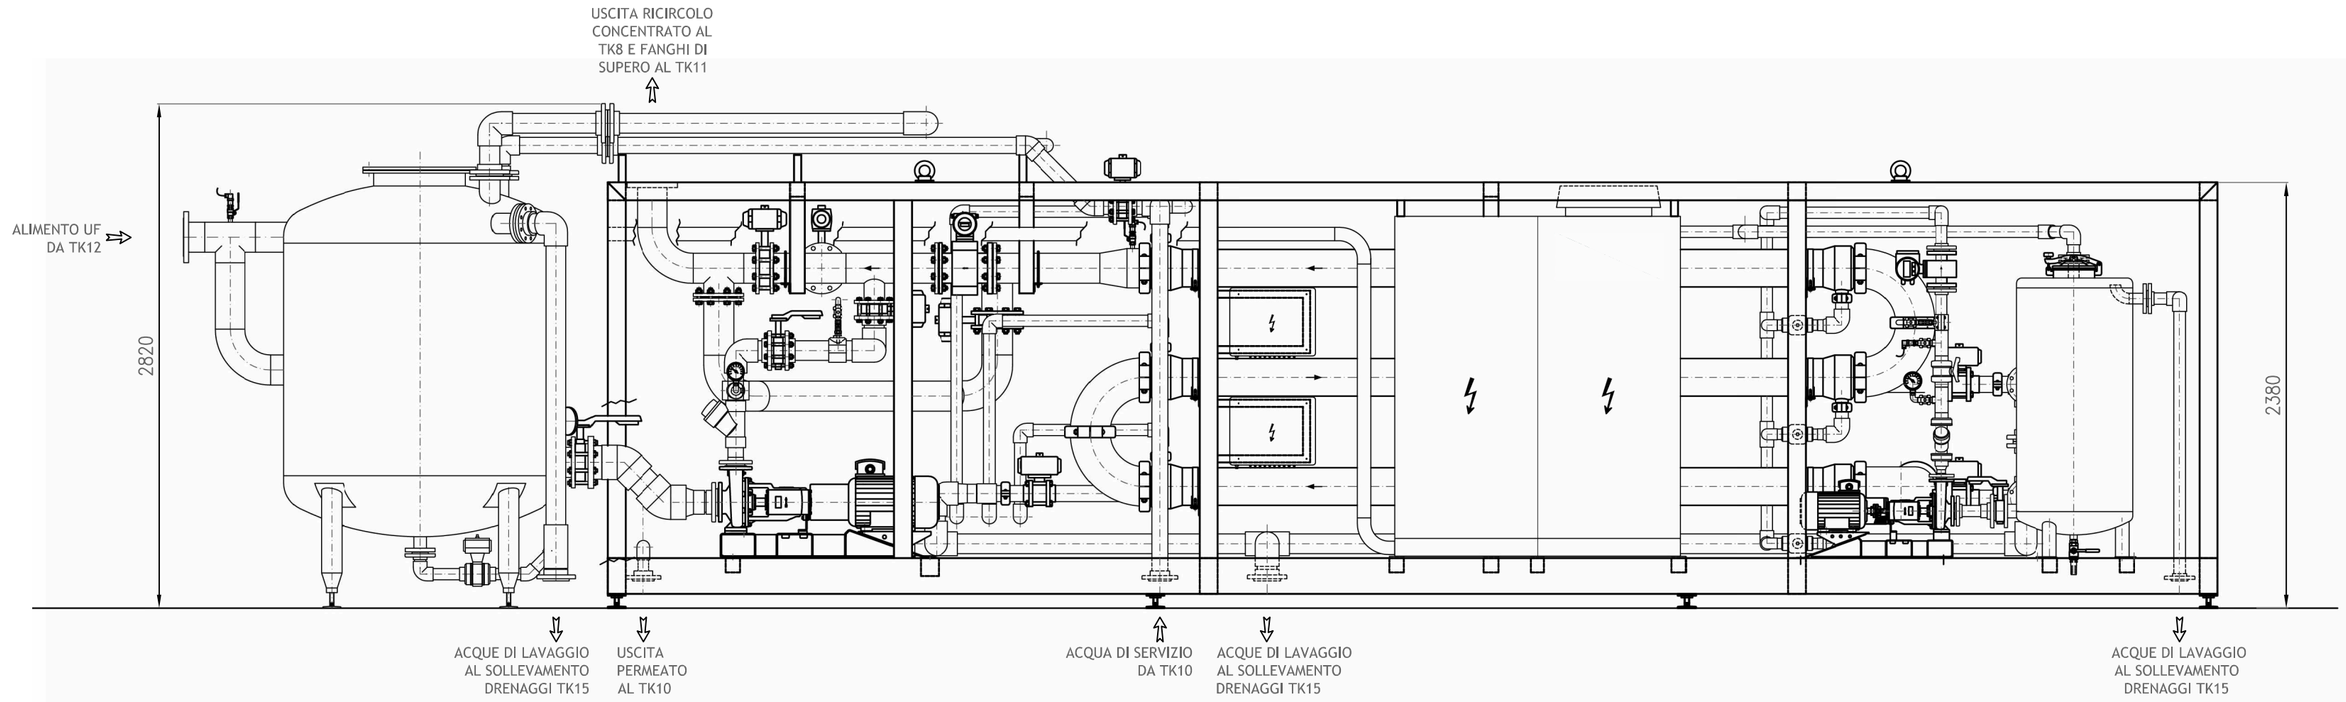

VISTA LATERALE
ULTRAFILTRAZIONE

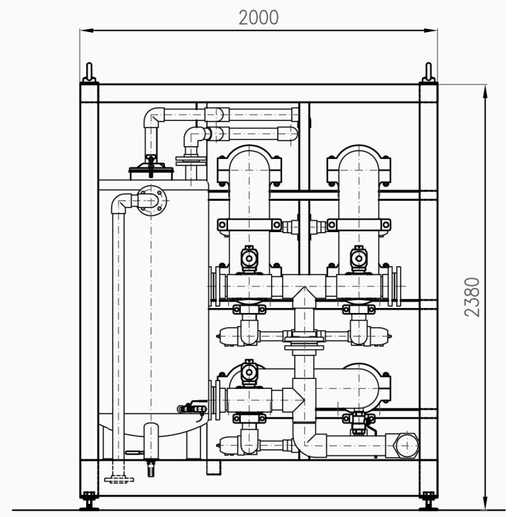

VISTA DALL'ALTO
ULTRAFILTRAZIONE

REV.	DATA	DESCRIZIONE	DISEGN.	VERIF.	APPROV.
3	-	-	-	-	-
2	-	-	-	-	-
1	-	-	-	-	-
0	03/12/2013	EMISSIONE		GA	GA

ING. ACHILLE GASTALDELLO

30174 Venezia
via Doriano 17
tel. +39 377 223 6330
e-mail: acgasta@tin.it

IMPIANTO CHIMICO FISICO
DI TRATTAMENTO RIFIUTI LIQUIDI
- PROGETTO DEFINITIVO -

PARTICOLARI IMPIANTO ULTRAFILTRAZIONE

ECOSAVONA s.r.l.
gruppo GEOTEA

DISCARICA IN LOCALITA'
VADO LIGURE (SV)

TAV
4.4

SCALA 1:30
FOGLIO A2
FILE -

SCALA DI STAMPA: 1:30