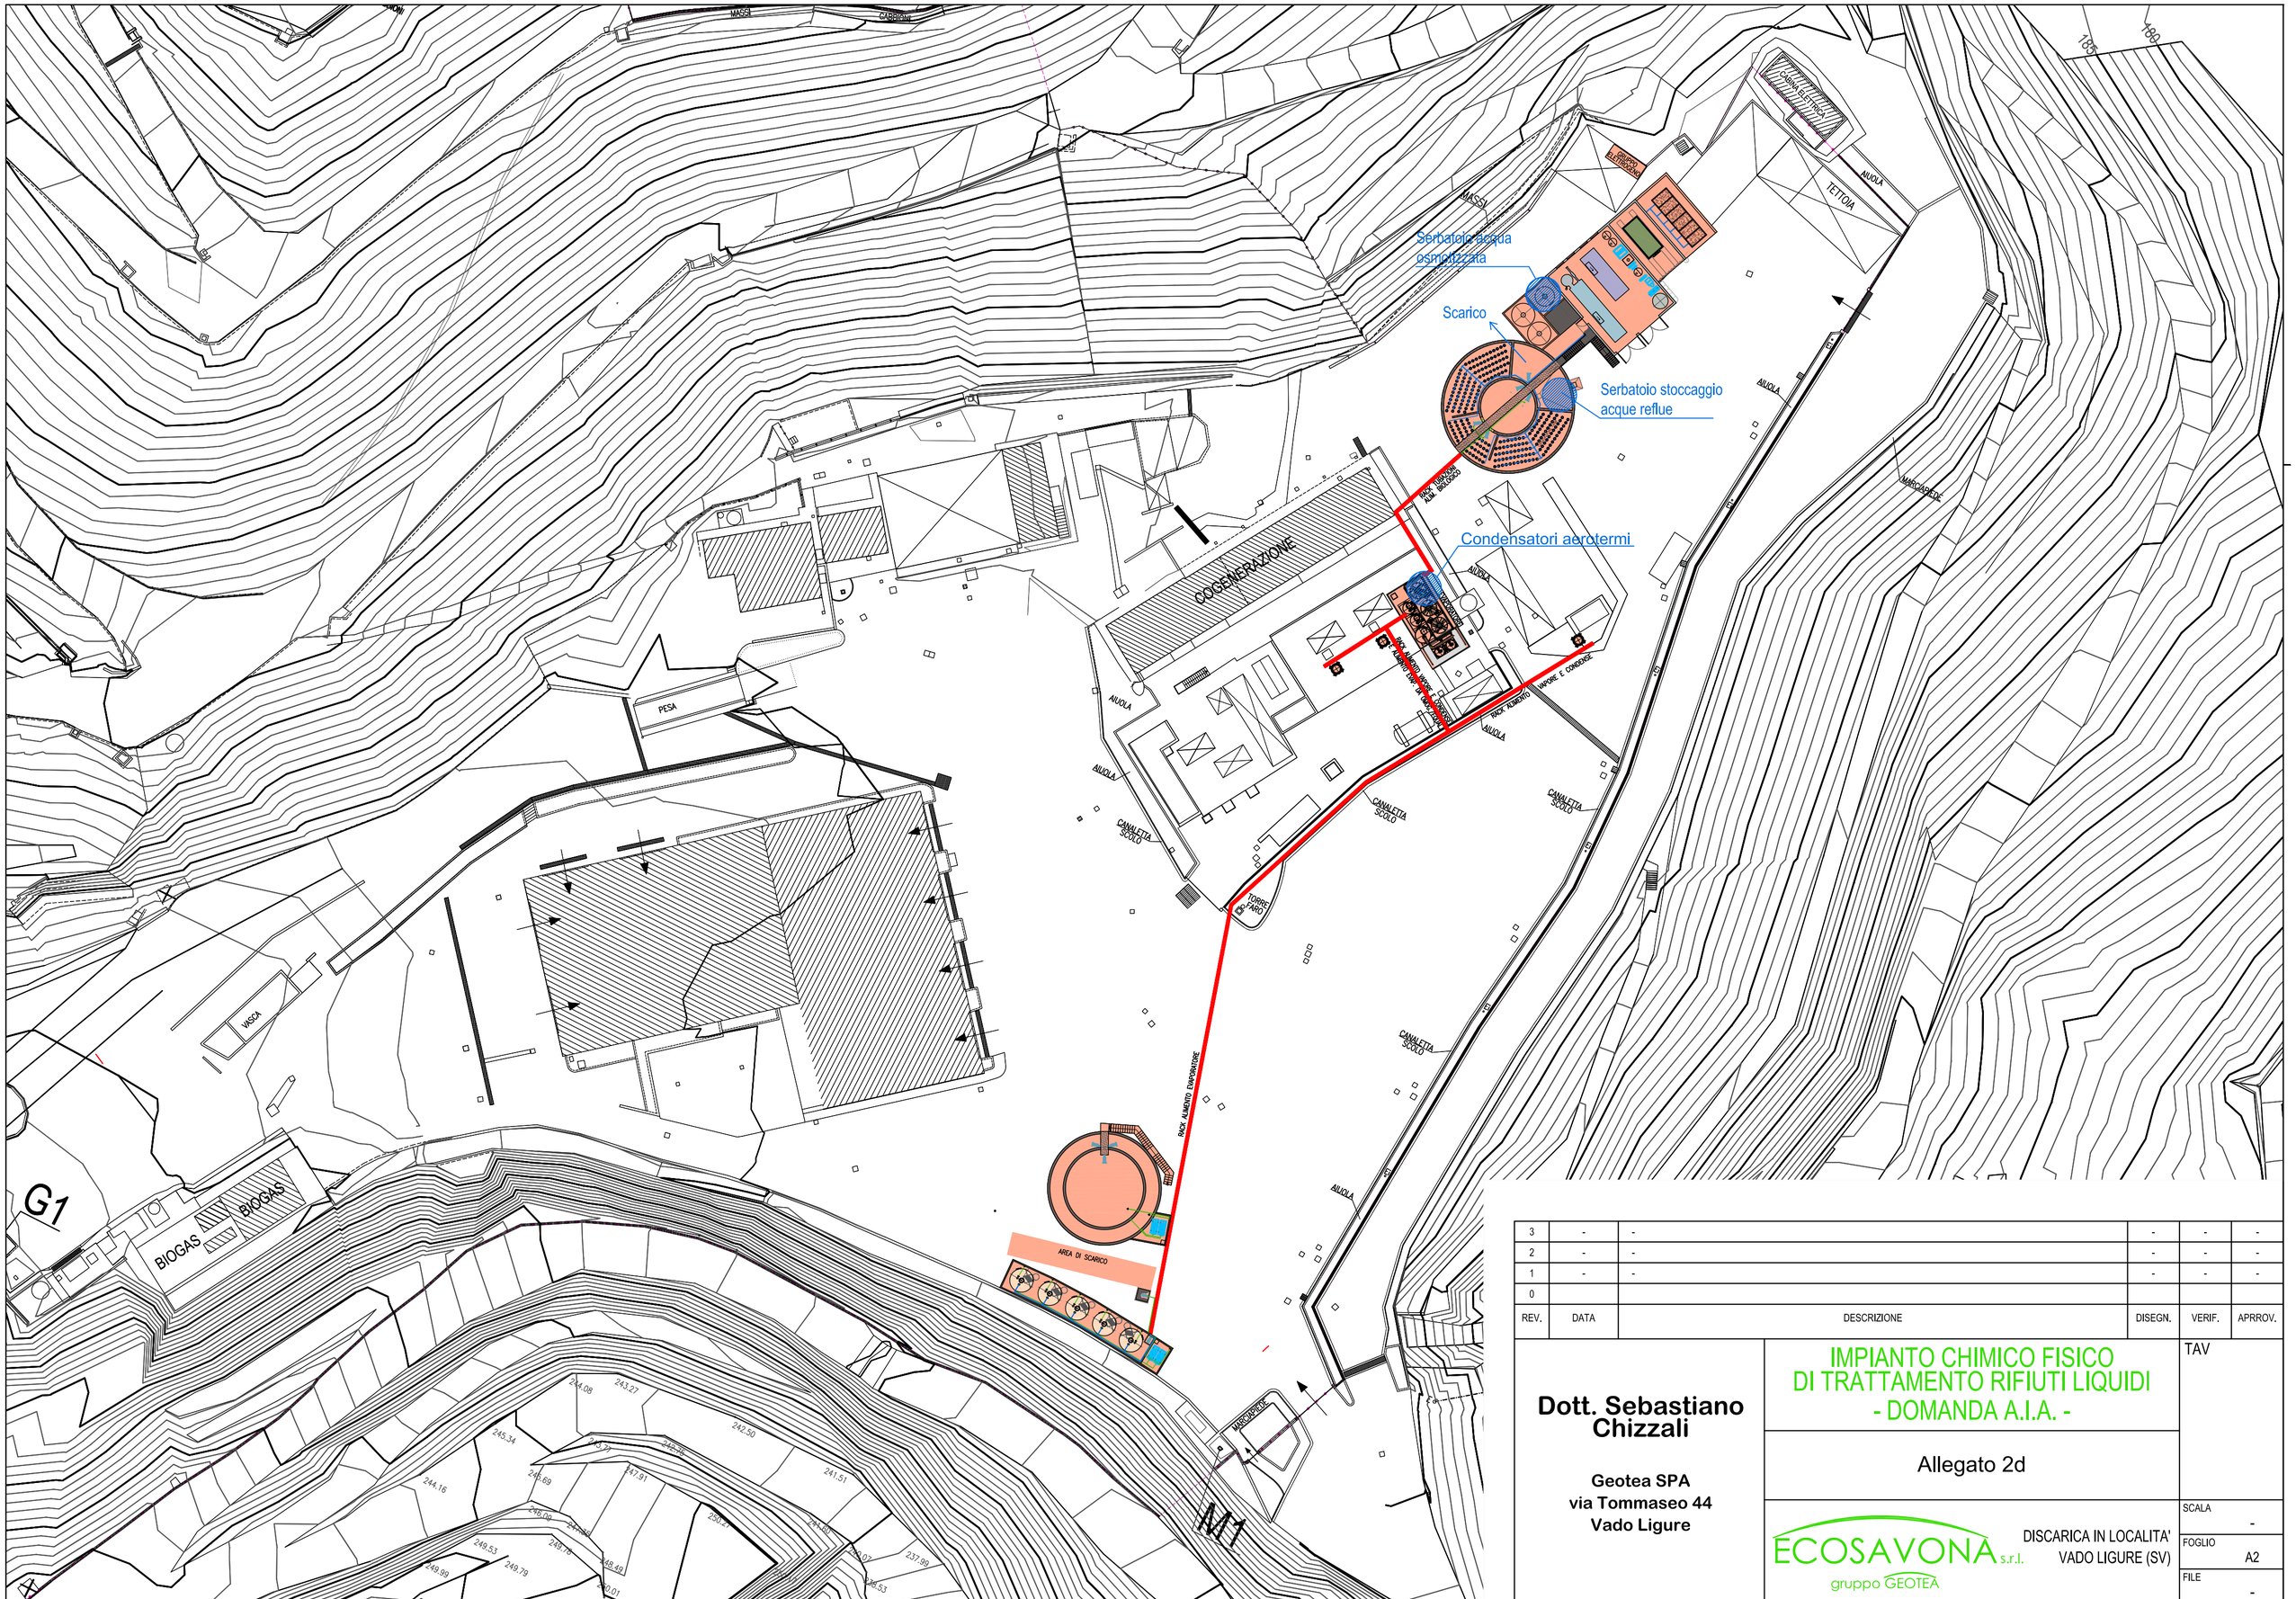



| REV. | DATA | DESCRIZIONE | DISEGN. | VERIF. | APPROV. |
|---|---|---|---|---|---|
| 3 | - | - | - | - | - |
| 2 | - | - | - | - | - |
| 1 | - | - | - | - | - |
| 0 | | | | | |

**Dott. Sebastiano Chizzali**

**Geotea SPA**
**via Tommaseo 44**
**Vado Ligure**

# IMPIANTO CHIMICO FISICO DI TRATTAMENTO RIFIUTI LIQUIDI - DOMANDA A.I.A. -

TAV

Allegato 2d

ECOSAVONA s.r.l.
gruppo GEOTEA

DISCARICA IN LOCALITA' VADO LIGURE (SV)

SCALA -

FOGLIO A2

FILE -