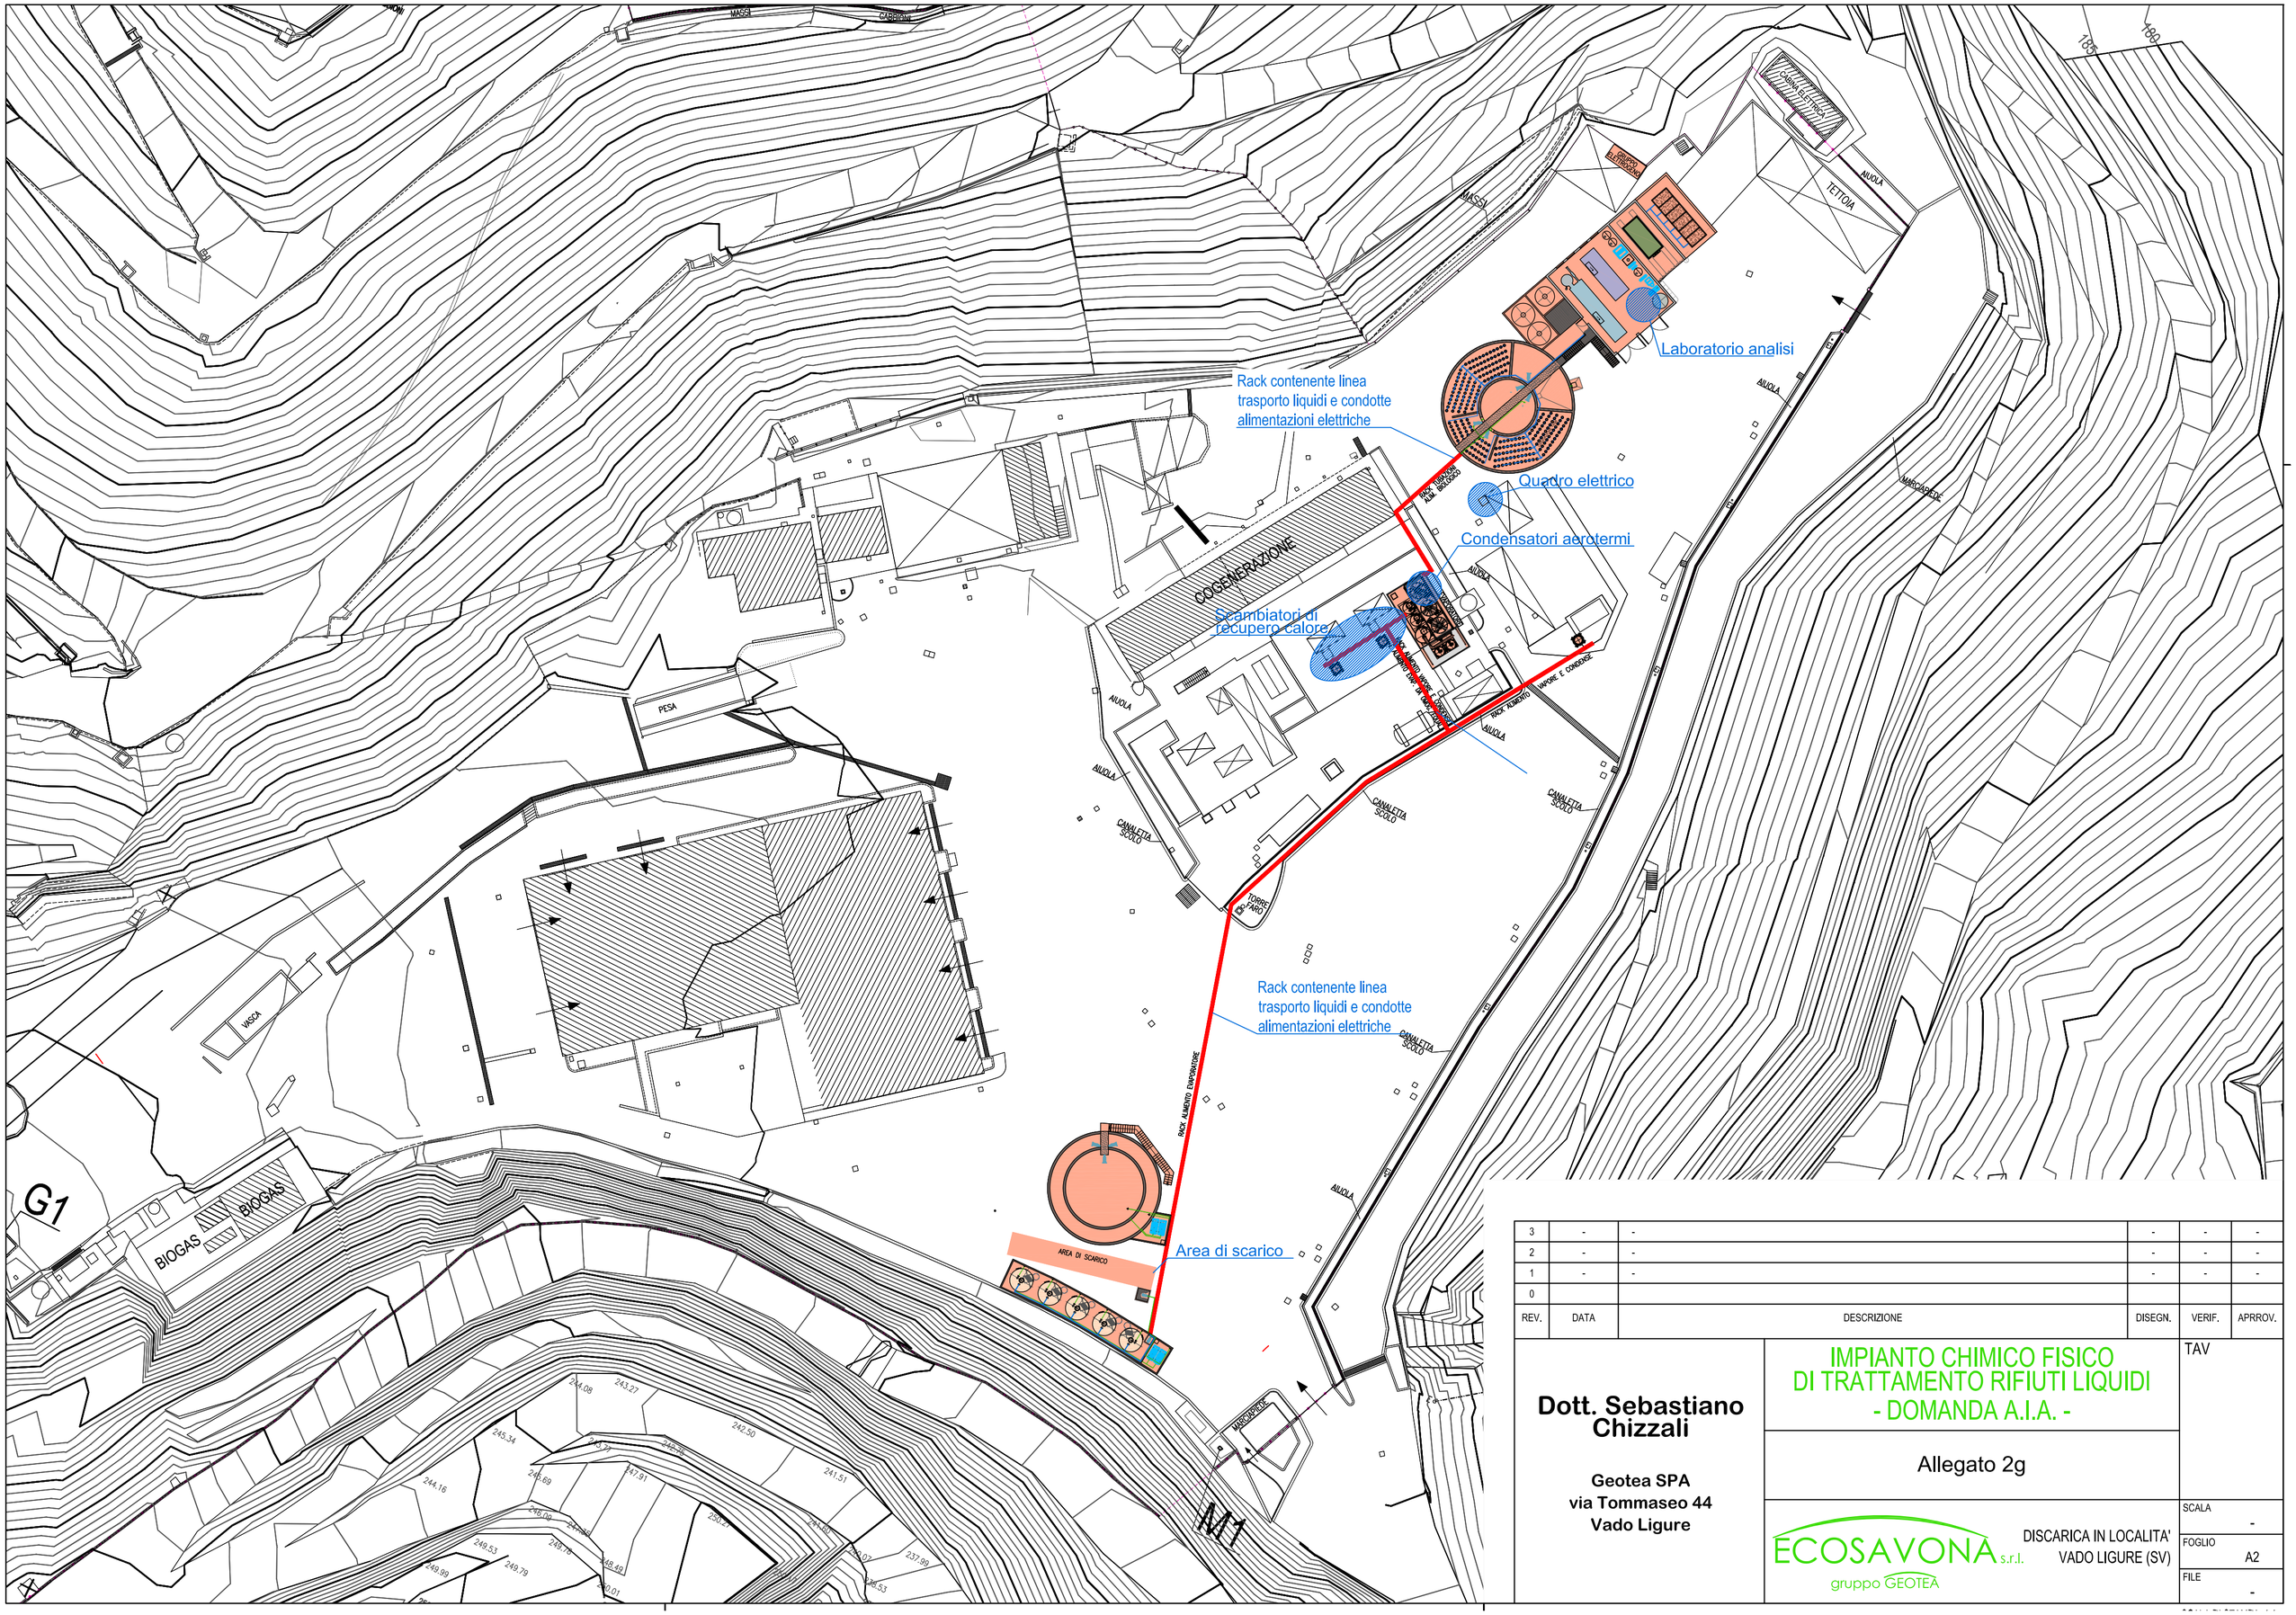


REV.	DATA	DESCRIZIONE	DISEGN.	VERIF.	APPROV.
3	-	-	-	-	-
2	-	-	-	-	-
1	-	-	-	-	-
0					

Dott. Sebastiano Chizzali

Geotea SPA
via Tommaseo 44
Vado Ligure

IMPIANTO CHIMICO FISICO DI TRATTAMENTO RIFIUTI LIQUIDI
- DOMANDA A.I.A. -

Allegato 2g

TAV

ECOSAVONA s.r.l.
gruppo GEOTEA

DISCARICA IN LOCALITA' VADO LIGURE (SV)

SCALA -

FOGLIO A2

FILE -