
PLANIMETRIA STATO ATTUALE
Scala 1:200

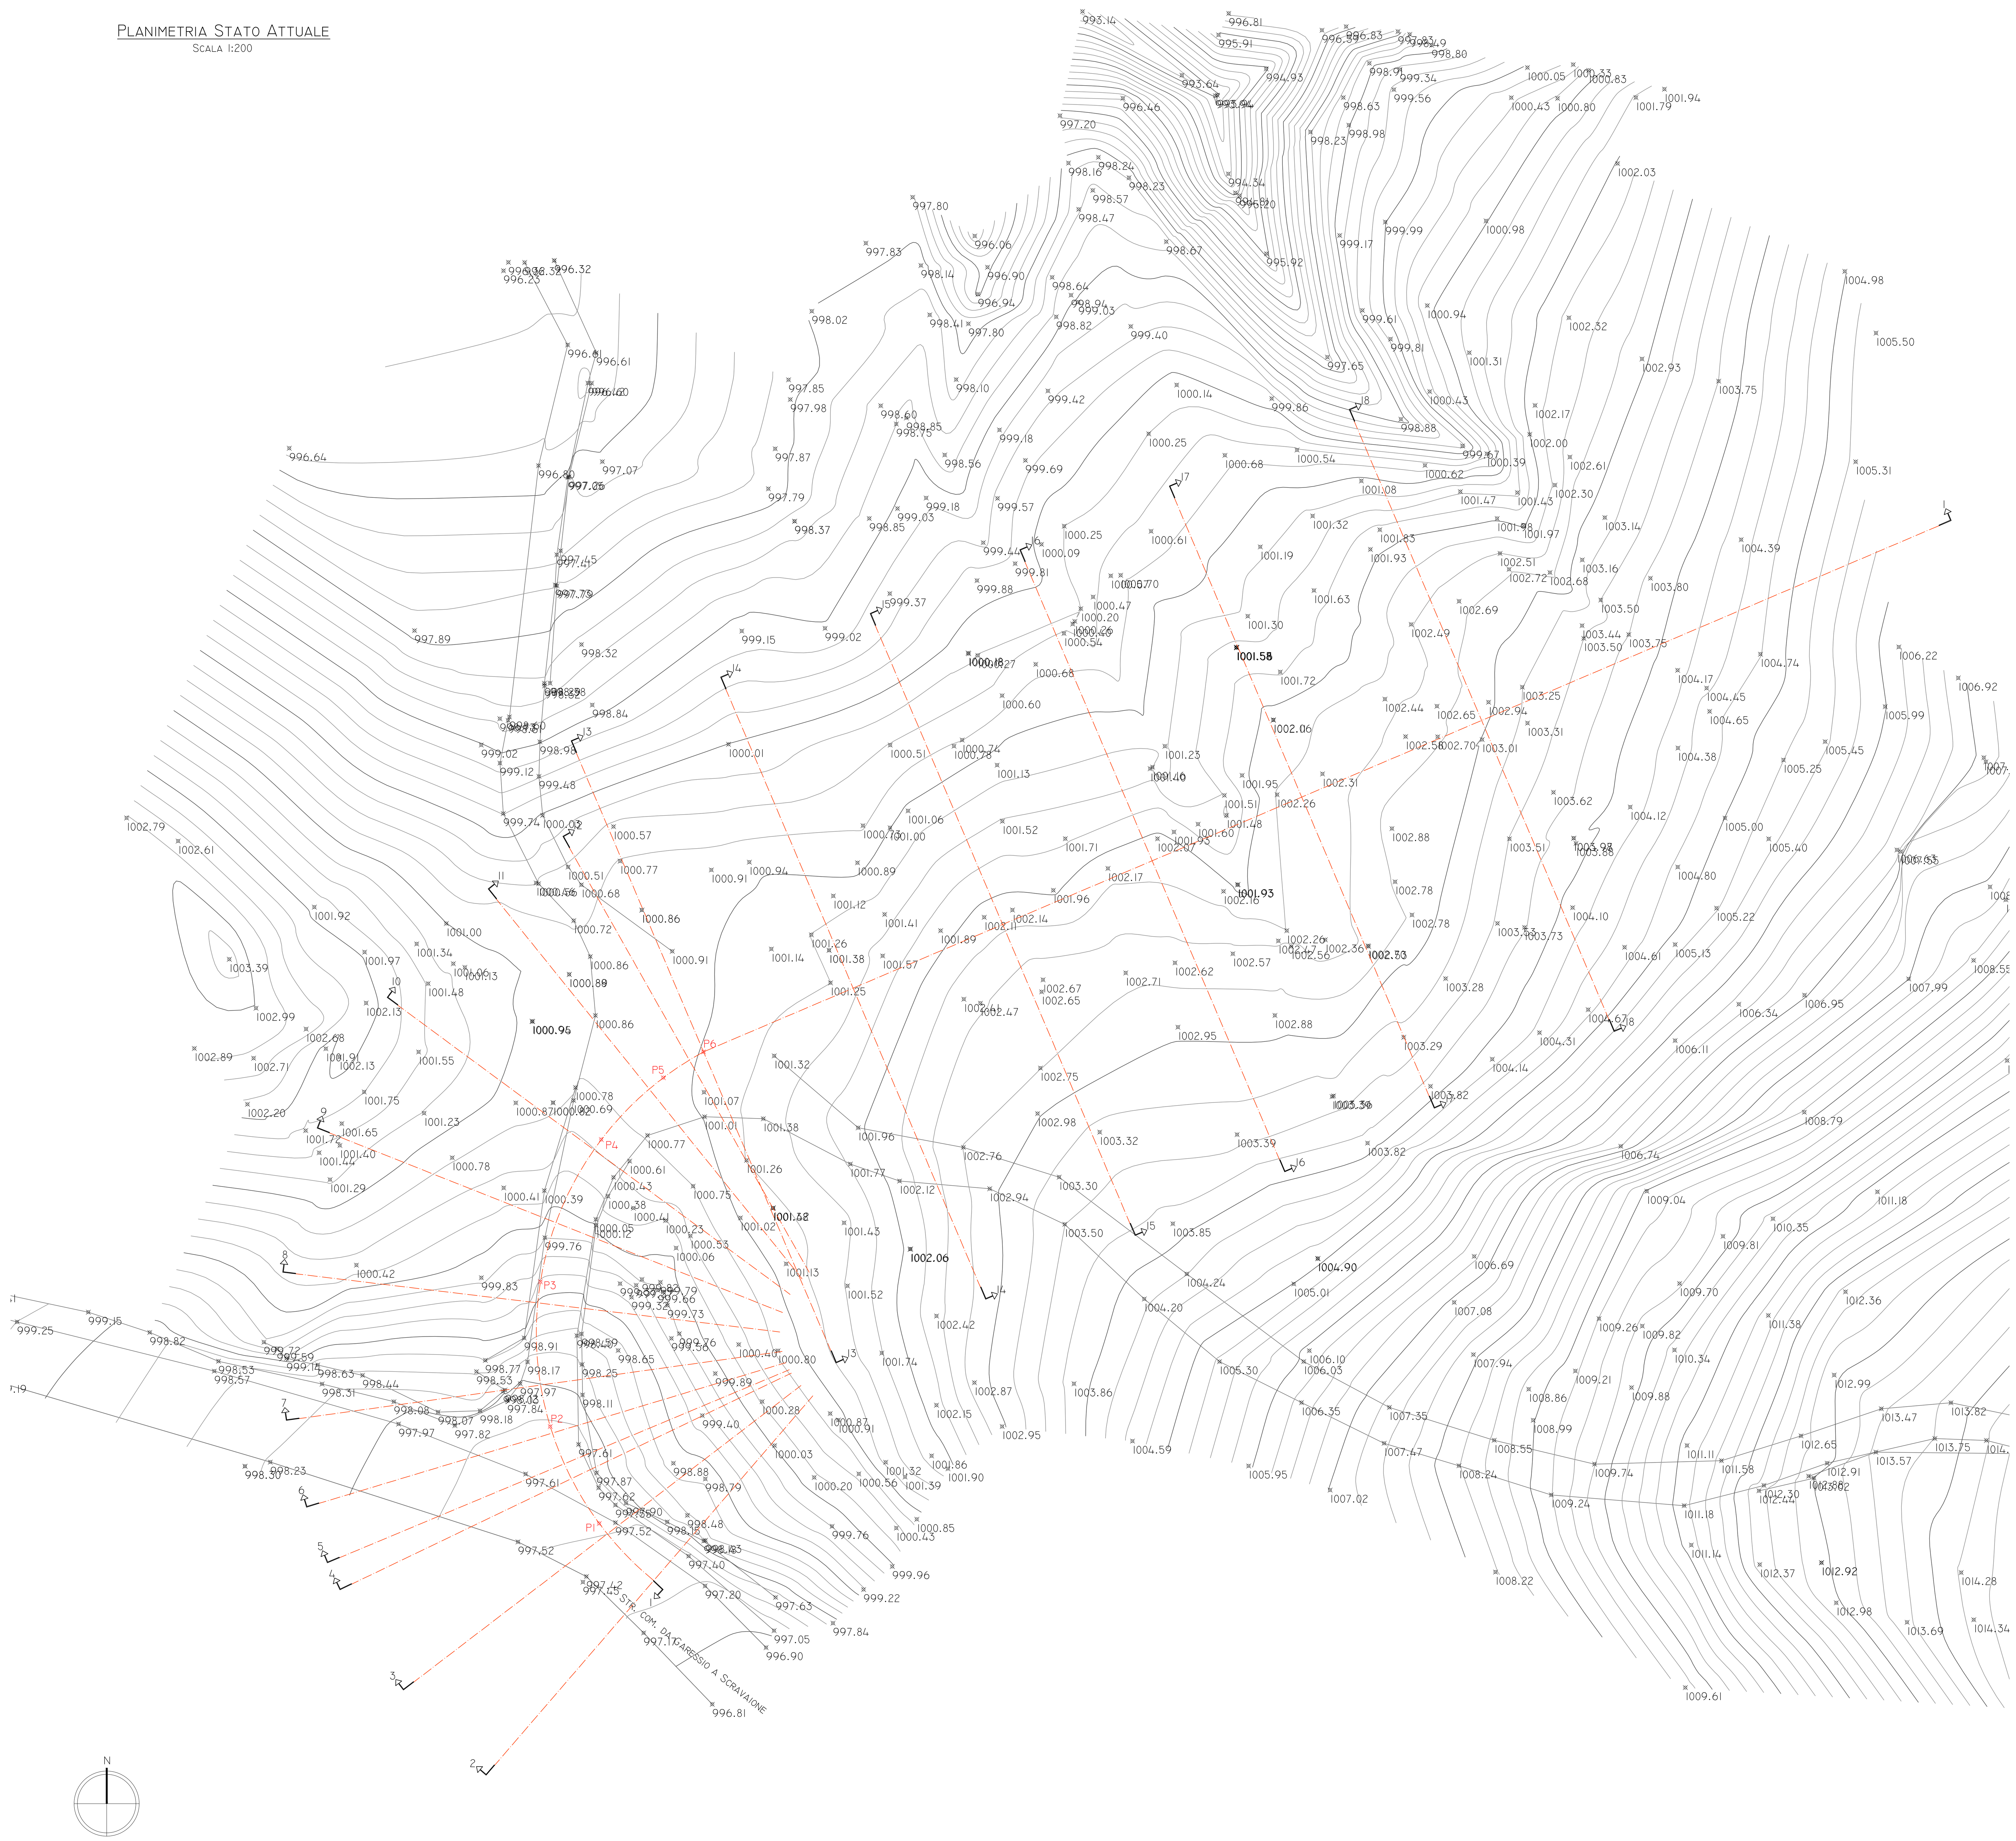

Legenda:

PN° Picchetti asse strada

REGIONI LIGURIA

Comuni:
CASTELVECCHIO ROCCA BARBENA (SV): LOCALITA' "MONTE LINGO"

PROGETTO DEFINITIVO PER LA REALIZZAZIONE DI UN IMPIANTO DI PRODUZIONE DI ENERGIA ELETTRICA DA FONTE EOLICA
1 AEROGENERATORE

Soluzione alternativa al progetto approvato al procedimento di verifica screening ex l.r. 38/98
con decreto del dirigente n. 2655 del 31/07/2012

Sezione
INTEGRAZIONI

Titolo elaborato:
PLANIMETRIA STATO ATTUALE

N. Elaborato 11.1.2 Scala: 1:200 Data: APRILE 2015

Committente

Via Nazionale, 2
25052 Piancogno (BS)

Legale Rappresentante
Dott. Elio Rosario Gheza

Consulenza Geotecnica - Strutturale

Studio Tecnico Goso
Ingegneri e Geometri Associati
STG
Sede Fiscale: Via Roma, 4 17057 Bardineto (SV) - P. IVA 01289730093
Sede Operativa.: Via Brignoni, 1/3b 17100 Savona Tel-Fax 019820511

Dott. Ing. Marco GOSO
Ordine Ingegneri Savona n. 1288

00	Aprile 2015						Integrazione Richiesta A.U. - D.Lgs 387/03
REV.	DATA	sigla	firma	settore	sigla	firma	DESCRIZIONE
		REDAZIONE		CONTROLLO-EMISSIONE			