


RETICOLO IDROGRAFICO Scala 1:10.000

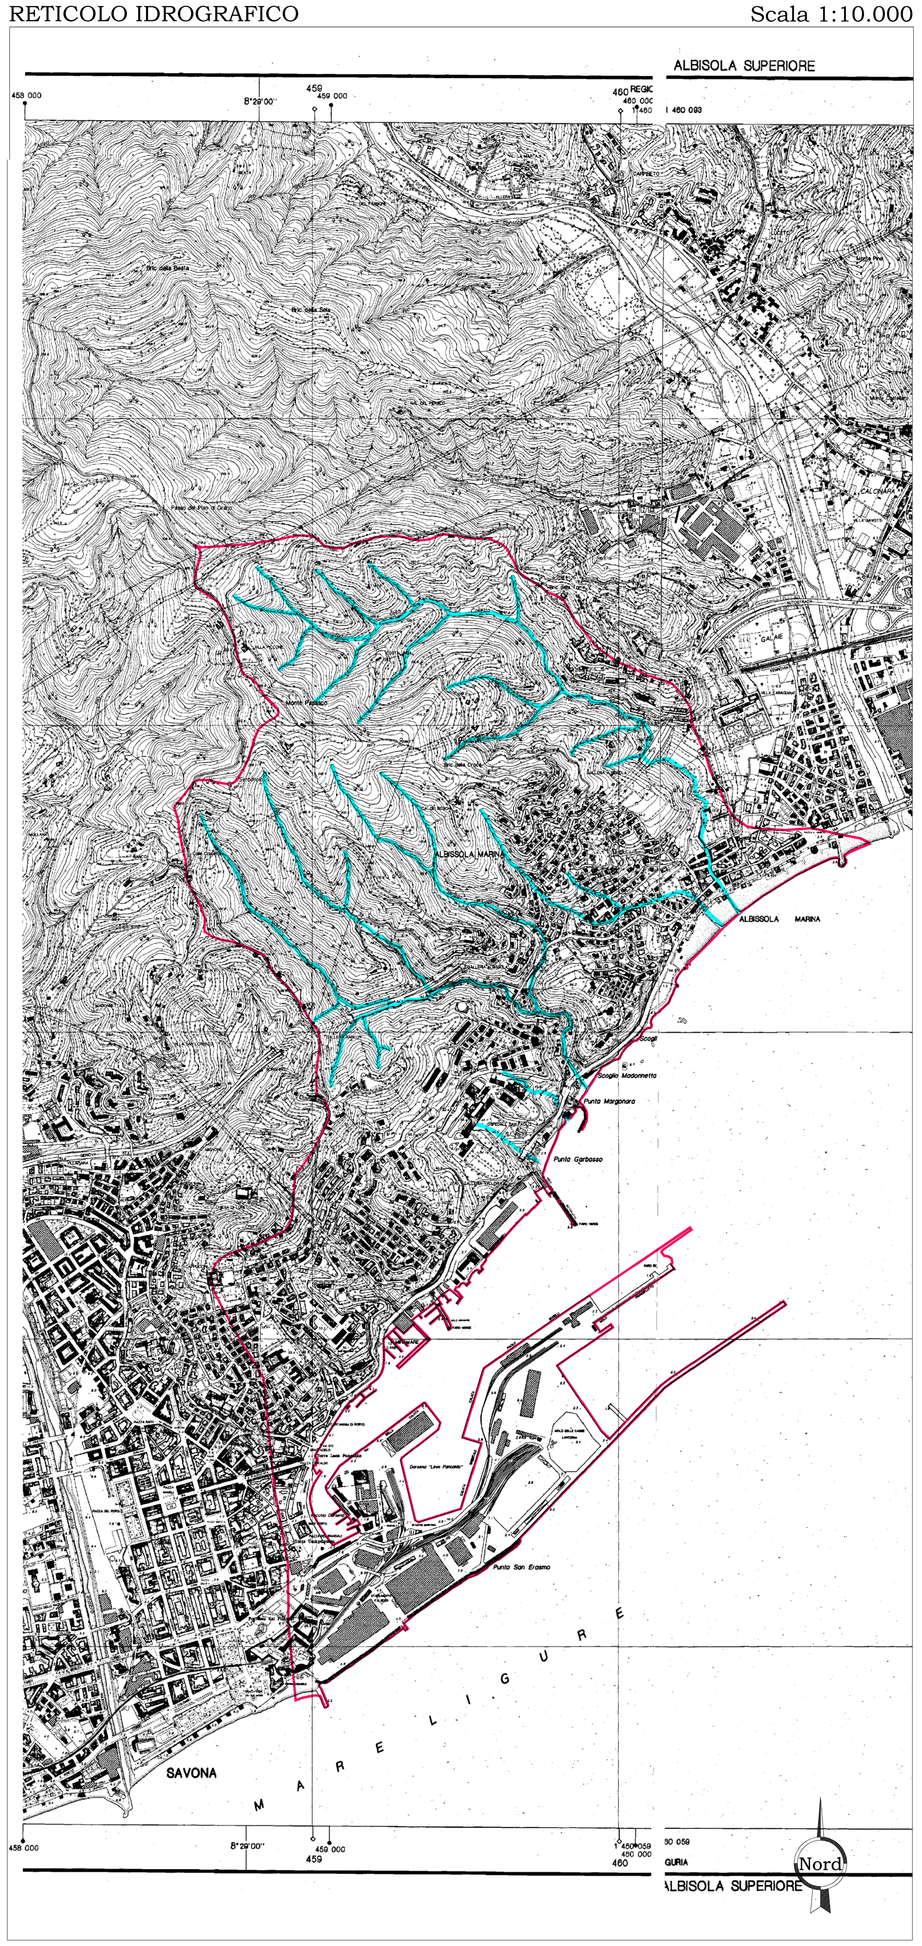

AREE INONDABILI Scala 1:10.000

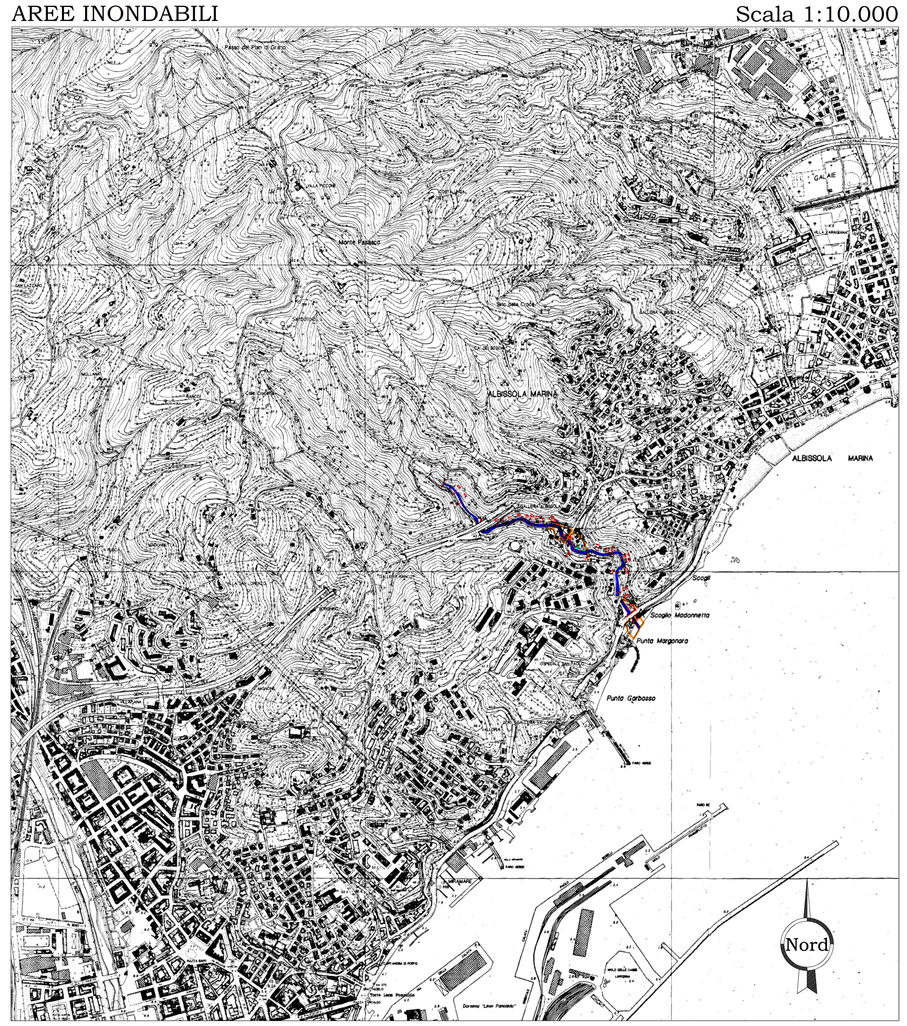

TRATTI D'ALVEO INDAGATI Scala 1:25.000

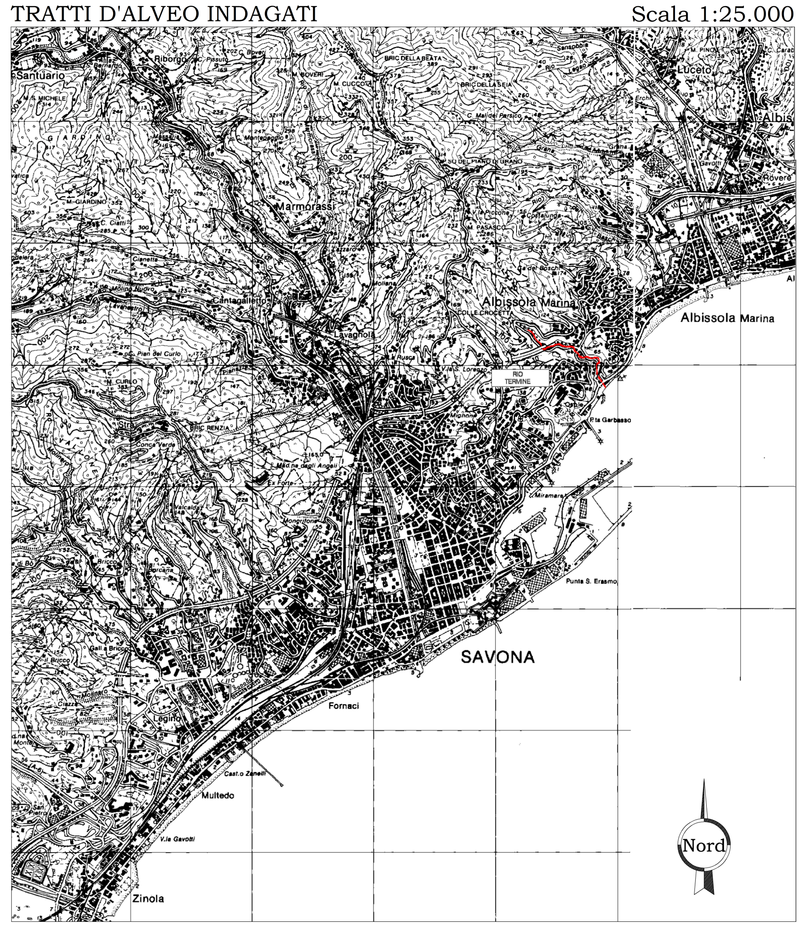

FASCE DI INONDABILITA' Scala 1:10.000



LEGENDA

Tratti di alveo indagati

Tratti d'alveo indagati

Fasce di inondabilità

Fascia A

Fascia B

Fascia C

Alveo attuale

Aree inondabili

Aree inondabili per T=50 anni

Aree inondabili per T=200 anni

Aree inondabili per T=500 anni

Alveo attuale

Sezione corrispondente alle verifiche idrauliche allegate alla cartografia

Reticolo idrografico

Corso d'acqua iscritto nell'elenco delle acque pubbliche della Provincia di Savona (fonte: D.R. 11071941 e D.P.R. 30061954)

122 Numerazione edenominazione corso d'acqua come da elenco del D.R. 11071941 e del D.P.R. 30061954

Il valore di ufficialita' puo' essere attribuito unicamente all'elenco delle acque pubbliche del territorio della Provincia di Savona pubblicato sulla G.U. n. 244 del 15101941 ed integrato con D.P.R. del 30061954

Corsi d'acqua demaniali eb aventi significativa rilevanza idraulica (fonte: Regione Liguria – Cartografia Catastale 1:5000)

Corsi d'acqua individuati dalla base topografica della Carta Tecnica Regionale (fonte: Regione Liguria – C.T.R. 1:10.000)

Perimetro dei laghi

Limite di bacino

Anas SpA

Direzione Centrale Progettazione

S.S. 1 "Nuova Aurelia"

Viabilità di accesso all'hub portuale di Savona

SVINCOLO DI MARGONARA

PROGETTO DEFINITIVO

PROGETTAZIONE: ANAS - DIREZIONE CENTRALE PROGETTAZIONE

I PROGETTISTI:
Ing. FULVIO MARIA SOCCODATO
Ordine Ing. di Roma n. 18861
Ing. ALESSANDRO MICHELI
Ordine Ing. di Roma n. 19654

IL GEOLOGO:
Geol. STEFANO SERANGELI
Ordine Geol. del Lazio n. 659

IL RESPONSABILE DEL S.I.A.
Ing. GINEVRA BERETTA
Ordine Ing. di Roma n. 20458

IL COORDINATORE PER LA SICUREZZA IN FASE DI PROGETTAZIONE
Geom. FABIO GUIDHAM

VISTO: IL RESPONSABILE DEL PROCEDIMENTO :
Ing. NICOLA DIANELLA

PROTOCOLLO | DATA

GRUPPO DI PROGETTAZIONE ANAS
Ing. Giuseppe Malgeri – Responsabile Progetto
Ing. Gianfranco Fuscini – Strade
Ing. Francesco Primavi – Strade
Ing. Gabriele Giovannini – Cartografia
Ing. Attilio Petrilla – Idraulica
Ing. Pierluigi Fabbro – Interferenze
Geom. Valerio Altomare – Espropri
Ing. Luca Cedrone – Opere in sotterraneo
Ing. Rita Sandolfo – Opere in sotterraneo
Geom. Alessandra Cortese – Opere in sotterraneo
Ing. Pia Isolelli – Geotecnica
Ing. Francesco Bezzi – Impianti
Arch. Roberto Poggi – Computi
Geom. Marco Spinucci – Computi
Geol. Giuseppe Corallo – Caratterizzazione ambientale

RESPONSABILI DI UNITA'
Ing. Fulvio Maria Soccodato – Ingegneria Territorio
Ing. Alessandro Micheli – Ingegneria Geotecnica e Impianti
Ing. Achille Devitofranceschi – Ingegneria Opere Civili
Geom. Fabio Guandam – Ingegneria Computi, Stime e Capitolati
Geol. Serena Mojetta – Caratterizzazione ambientale

IDROLOGIA ED IDRAULICA

Planimetria delle fasce a rischio esondazione e reticolo idrografico del PAI della provincia di Savona

CODICE PROGETTO		NOME FILE	REVISIONE	SCALA:
PROGETTO: L0901A	LIV. PROG.: D	N. PROG.: 1301	T00_ID00_IDR_PL01_A		
		CODICE ELAB.: T00IDR00IDRPL01	A	Varie

REV.	DESCRIZIONE	DATA	REDATTO	VERIFICATO	APPROVATO
C					
B					
A	EMISSIONE	Novembre 2013	Ing. G. Giovannini	Ing. A. Petrilla	Ing. F.M.Soccodato