

PLANIMETRIA DI INQUADRAMENTO - Liguria e limiti comunali
scala 1:1.000.000

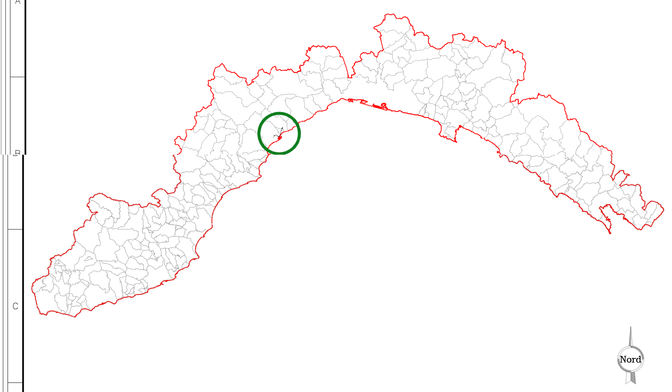


PLANIMETRIA DI INQUADRAMENTO
scala 1:100.000



PLANIMETRIA DI INQUADRAMENTO
scala 1:50.000

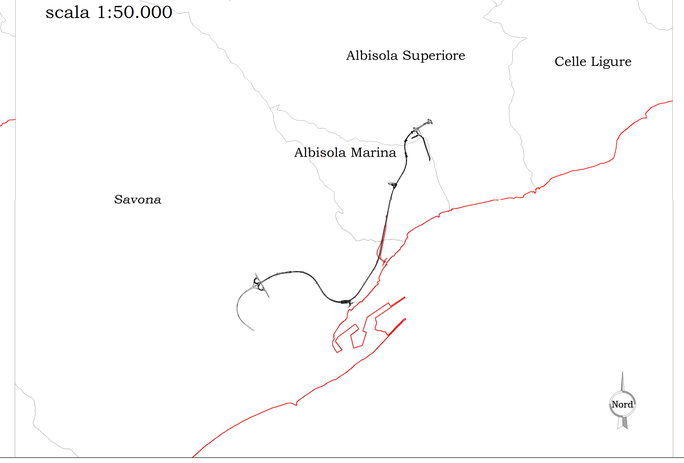


PARTICOLARE LINEA DI RACCOLTA SVERSAMENTI IN GALLERIA
scala 1:20

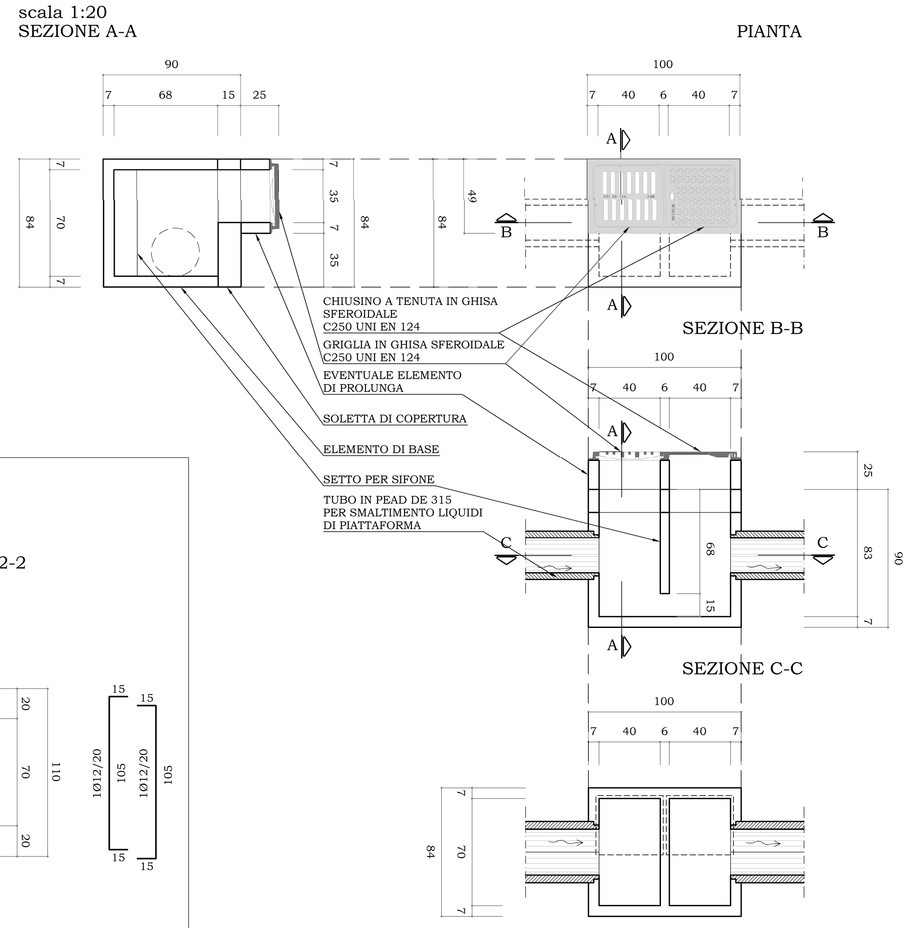


LEGENDA

- Linea idrica di raccolta in rotatoria con bocche di lupo (i=12 m) e tubazione sottostante in PEAD DE 315
- Linea idrica di raccolta in galleria con caditoie (i=25 m) e tubazione sottostante in PEAD DE 315
- Linea idrica di raccolta della galleria S. Paolo
- Punto di impluvio
- Punto di displuvio
- Pozzetto con caditoia e bocca di lupo
- Pozzetto di collegamento 1.00m x 1.00m
- Recapito finale


PLANIMETRIA - Particolare rotatoria
scala 1:500

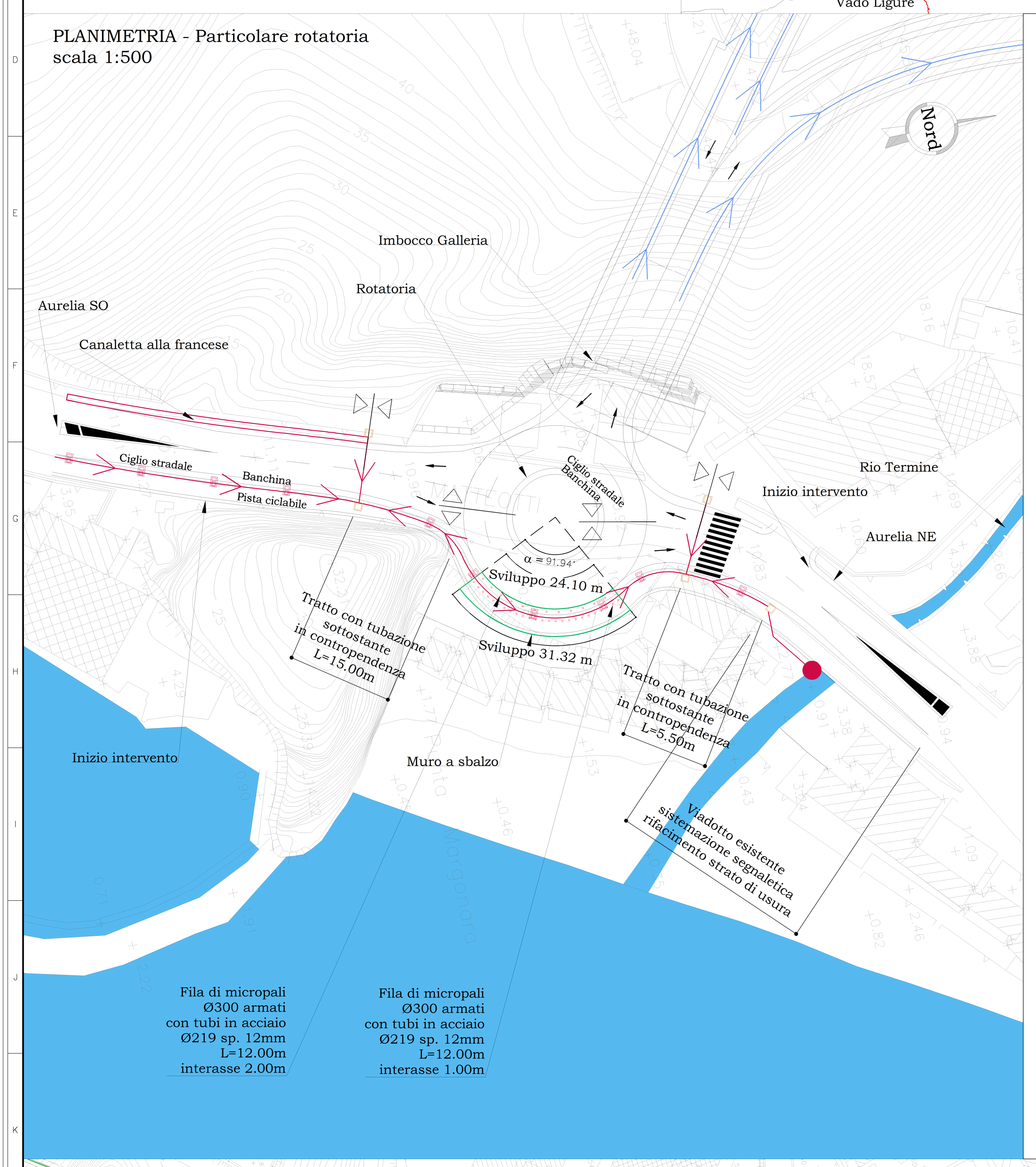


PARTICOLARE CADITOIA A BOCCA DI LUPO
scala 1:20

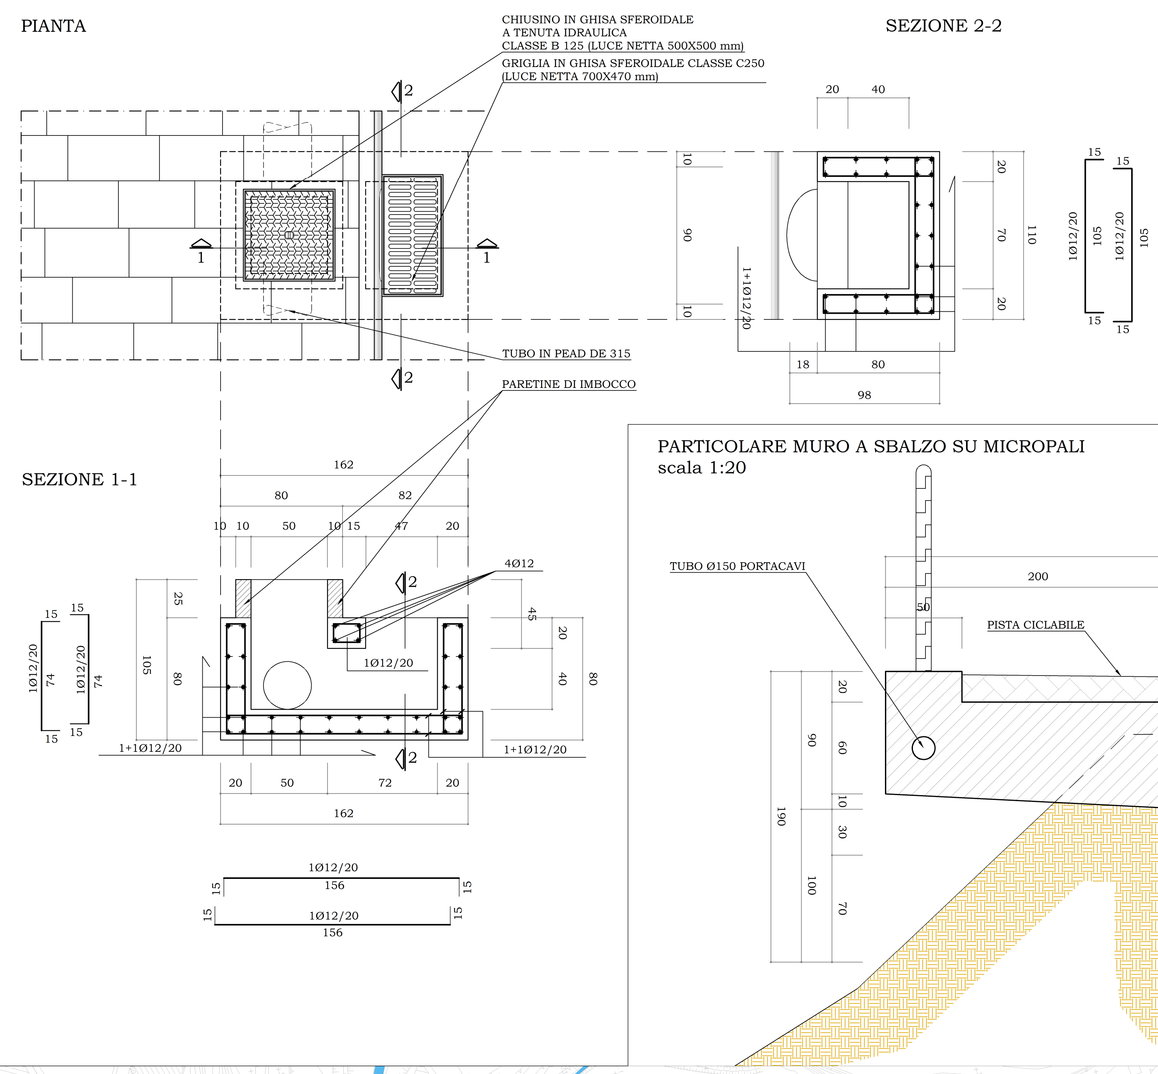

PARTICOLARE MURO A SBALZO SU MICROPALI
scala 1:20

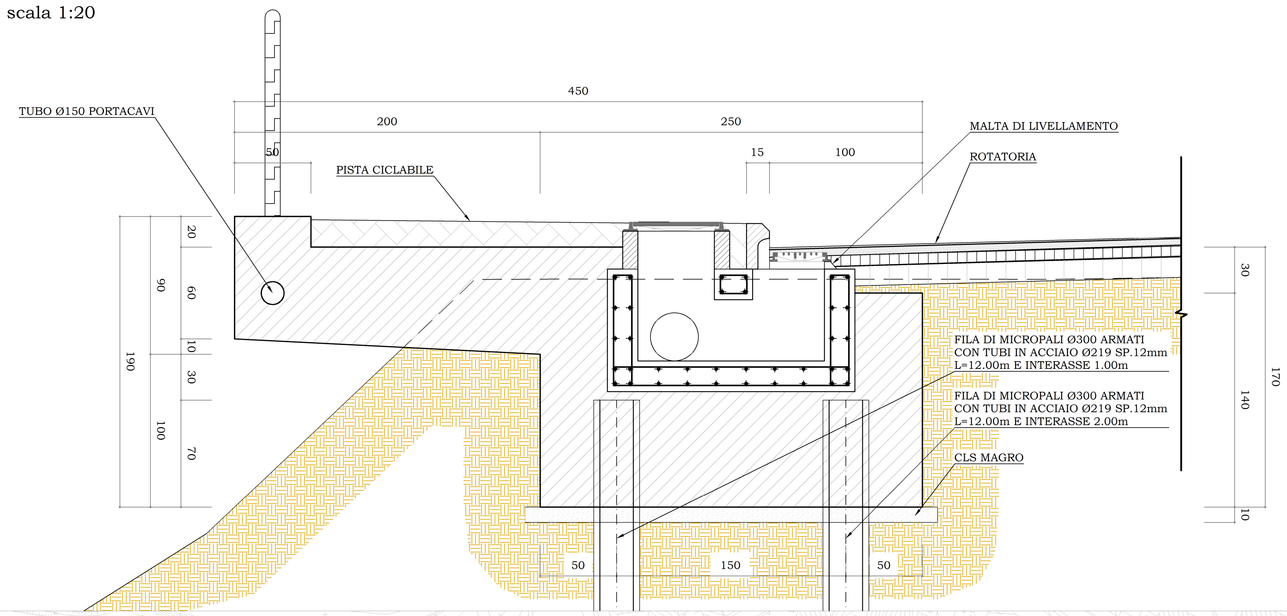

PLANIMETRIA
scala 1:1000

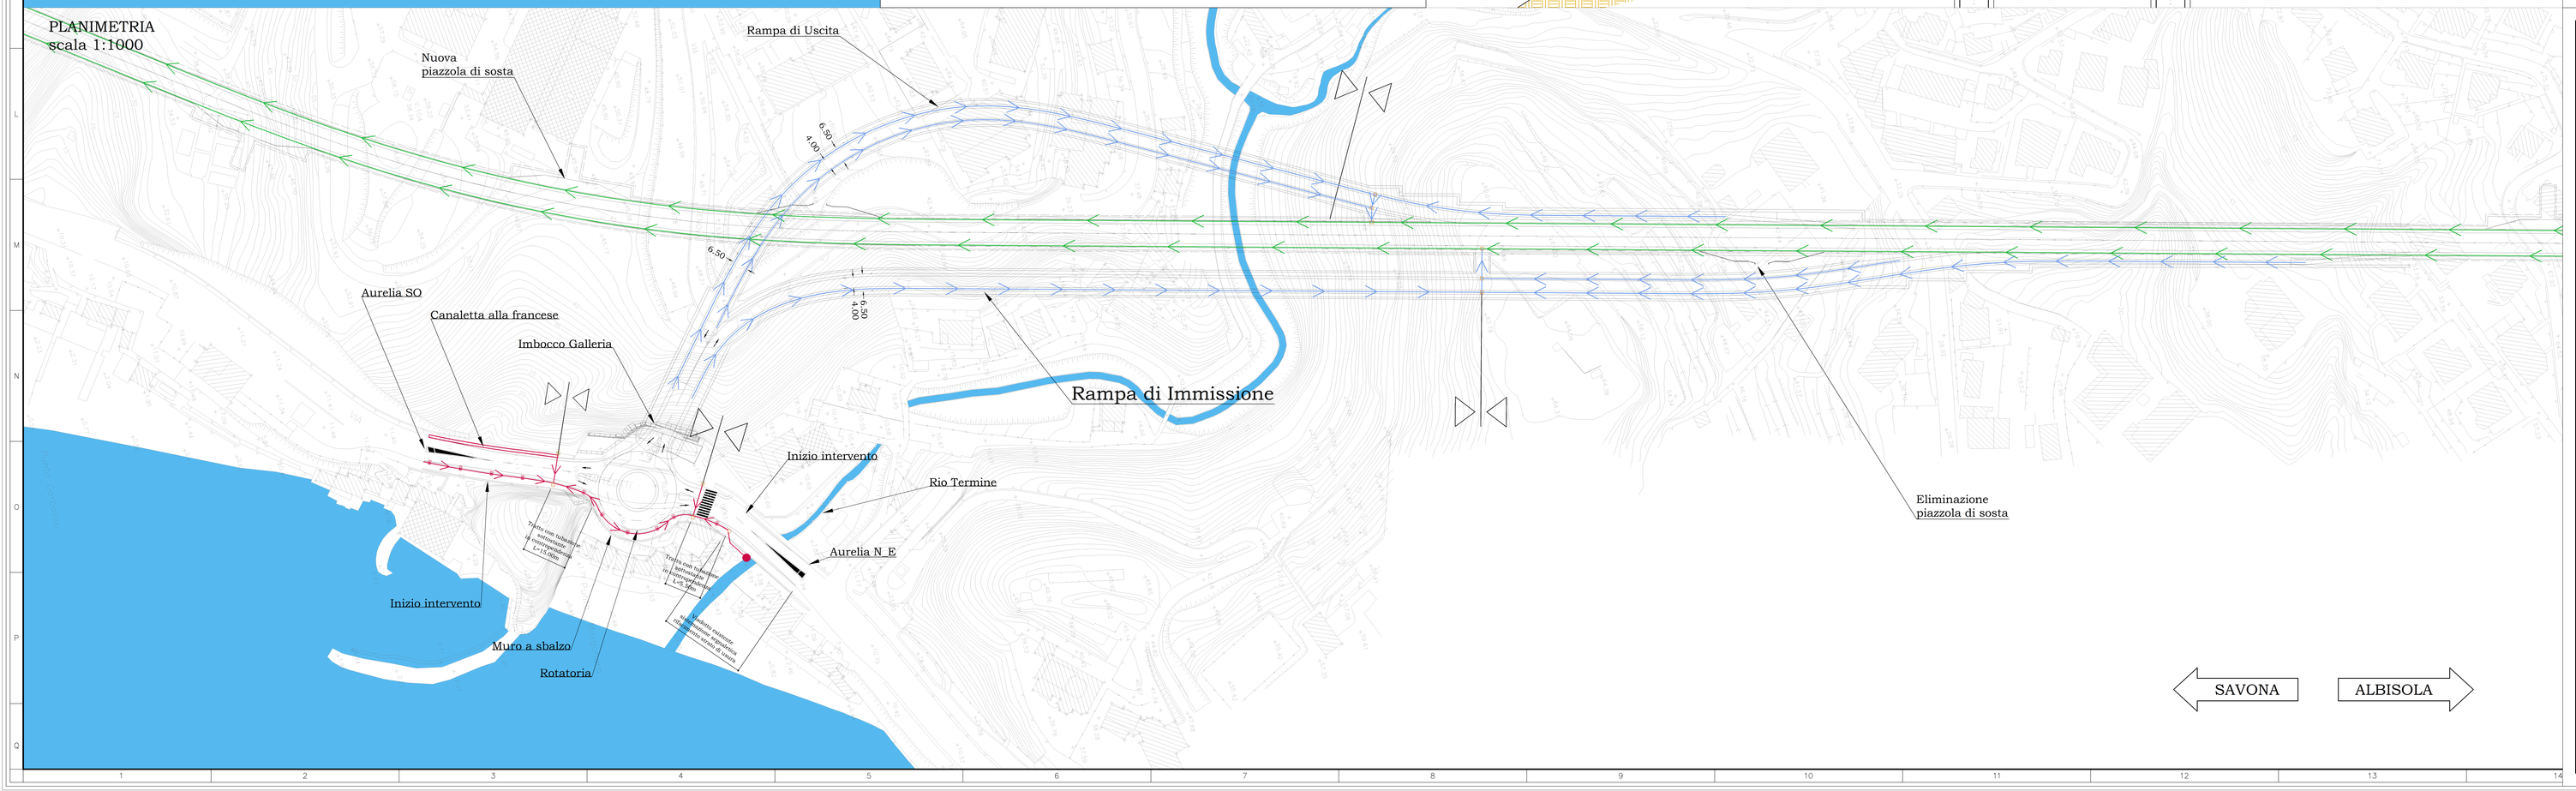

Anas SpA

Direzione Centrale Progettazione

S.S. 1 "Nuova Aurelia"

Viabilità di accesso all'hub portuale di Savona

SVINCOLO DI MARGONARA

PROGETTO DEFINITIVO

PROGETTAZIONE: ANAS - DIREZIONE CENTRALE PROGETTAZIONE

I PROGETTISTI:
Ing. FULVIO MARIA SOCCODATO
Ordine Ing. di Roma n. 18861
Ing. ALESSANDRO MICHELI
Ordine Ing. di Roma n. 19654

IL GEOLOGO:
Geol. STEFANO SERANGELI
Ordine Geol. del Lazio n. 659

IL RESPONSABILE DEL S.I.A.
Ing. GINEVRA BERETTA
Ordine Ing. di Roma n. 20458

IL COORDINATORE PER LA SICUREZZA IN FASE DI PROGETTAZIONE
Geom. FABIO QUONDAM

VISTO: IL RESPONSABILE DEL PROCEDIMENTO :
Ing. NICOLA DINELLA

PROTOCOLLO | DATA

GRUPPO DI PROGETTAZIONE ANAS
Ing. Giuseppe Malgeri – Responsabile Progetto
Ing. Gianfranco Fusari – Strade
Ing. Francesco Primieri – Strade
Ing. Gabriele Giovannini – Cartografia
Ing. Attilio Pehlivan – Idraulica
Ing. Pierluigi Fabbro – Interferenze
Geom. Valerio Altomare – Espropri
Ing. Luca Cedrone – Opere in sotterraneo
Ing. Rita Gandolfo – Opere in sotterraneo
Geom. Alessandro Cortese – Opere in sotterraneo
Ing. Pia Iazzetta – Geotecnica
Ing. Francesco Bezzi – Impianti
Arch. Roberto Roggi – Computi
Geom. Marco Spinucci – Computi
Geol. Giuseppe Carlito – Caratterizzazione ambientale

RESPONSABILI DI UNITA'
Ing. Fulvio Maria Soccodato – Ingegneria Territorio
Ing. Alessandro Micheli – Ingegneria Geotecnica e Impianti
Ing. Achille Devitofrancesco – Ingegneria Opere Civili
Geom. Fabio Quondam – Ingegneria Computi, Espropri e Capitolati
Geol. Serena Mojetta – Caratterizzazione ambientale

IDROLOGIA ED IDRAULICA
Planimetria e Particolari Idraulici

CODICE PROGETTO				NOME FILE	REVISIONE	SCALA:
PROGETTO	LIV. PROG.	N. PROG.		T00_ID00_IDR_PL02_A		
L0901A	D	1301		CODICE ELAB. T00IDR00IDRPL02	A	Varie

REV.	DESCRIZIONE	DATA	REDATTO	VERIFICATO	APPROVATO
C					
B					
A	EMISSIONE	Novembre 2013	Ing. G. Giovannini	Ing. A. Pehlivan	Ing. F.M.Soccodato