

PLANIMETRIA


SCALA 1:500

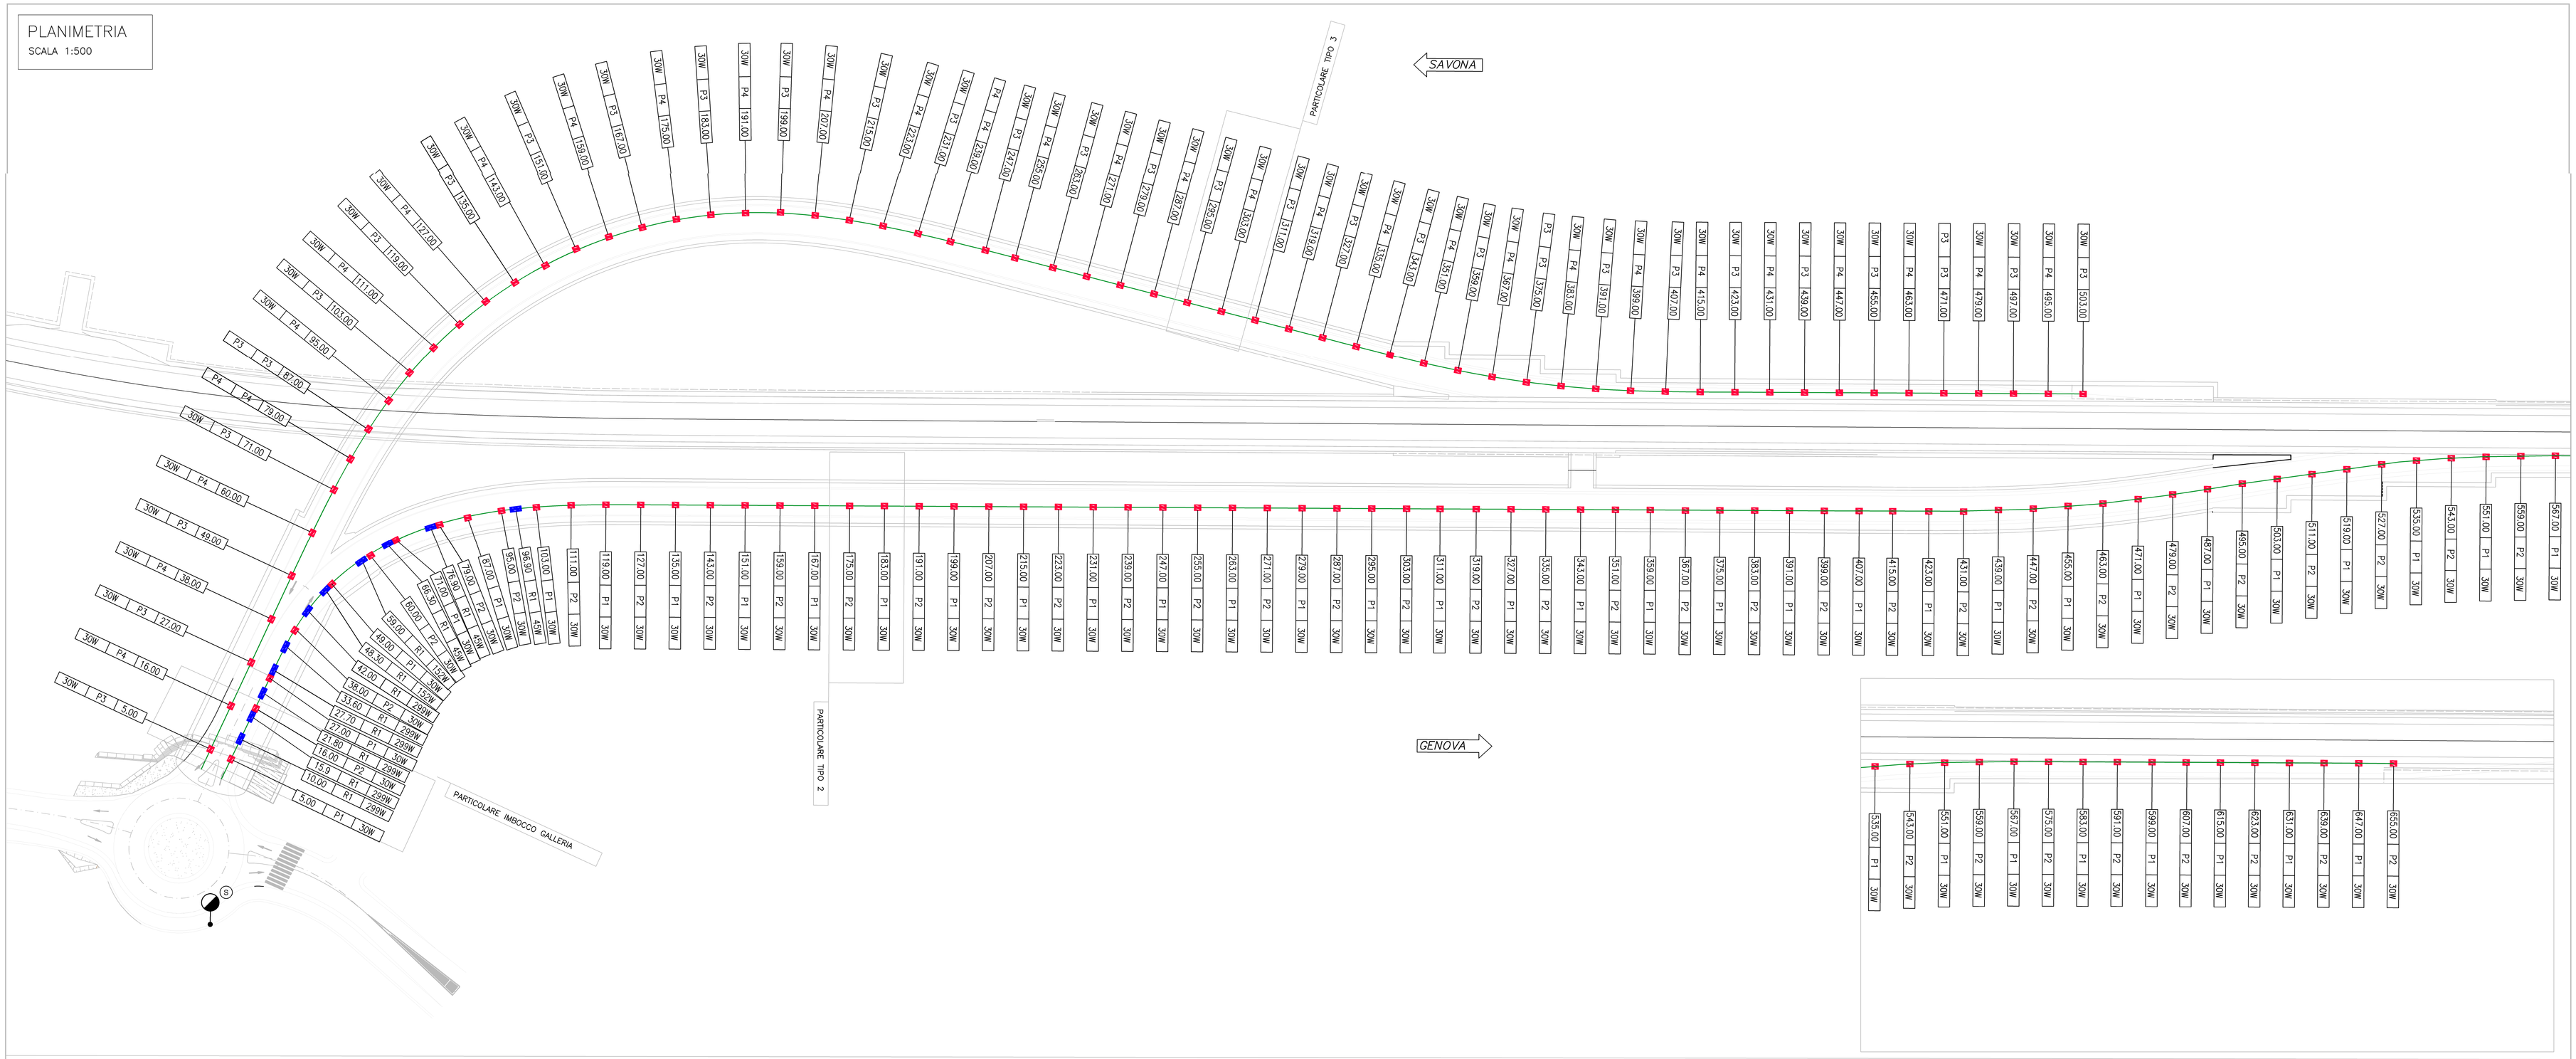


PARTICOLARE IMBOCCO GALLERIA – (SCALA 1:100)

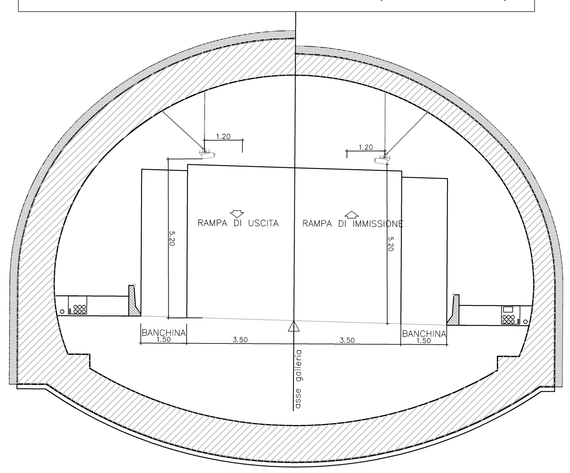

PARTICOLARE TIPO 2 – (SCALA 1:100)

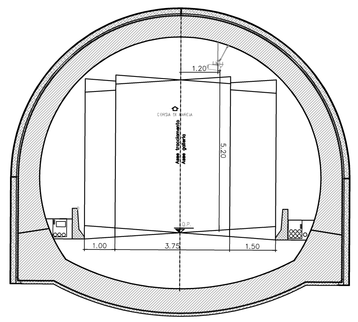


PARTICOLARE TIPO 3 – (SCALA 1:100)

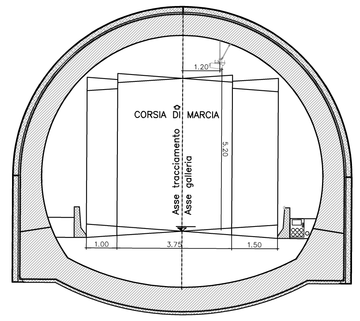


	CIRCUITI	PERMAN. LED 30W	RINFORZI LED 45W	RINFORZI LED 152W	RINFORZI LED 299W	TOTALE
RINFORZO	R1	0	3	2	7	12
PERMANENTE	P1	40				40
PERMANENTE	P2	40				40
PERMANENTE	P3	31		0	0	31
PERMANENTE	P4	30	0	0	0	30
		141	3	2	7	153

PARTICOLARE DERIVAZIONE A CORPO ILLUMINANTE

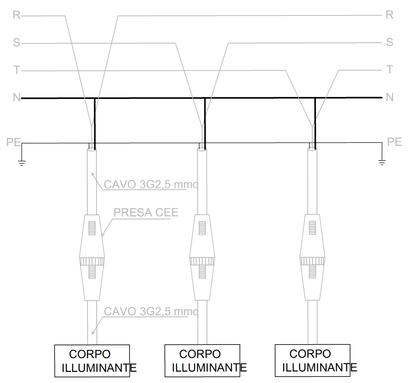


DERIVAZIONE A LAMPADA DI RINFORZO

GIUNZIONE RAPIDA IN GEL CON RIPRISTINO DELL'ISOLAMENTO A GRADO DI PROTEZIONE >IP66

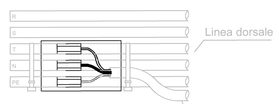

DERIVAZIONE A LAMPADA PERMANENTE

DERIVAZIONE TRAMITE SCATOLA IN LEGA METALLICA, GRADO DI PROTEZIONE IP66, ATTA A GARANTIRE LA CONTINUITA' DELL'IMPIANTO DI ILLUMINAZIONE PER 90 MINUTI AD UNA TEMPERATURA DI 850°C,IN ACCORDO A LINEE GUIDA ANAS 2009

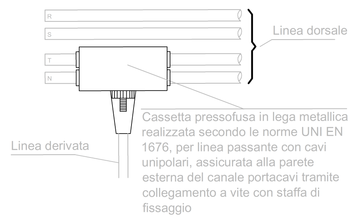

LEGENDA

- CANALA IN ACCIAIO INOX AISI316L dim. 300x75 mm CON SETTO SEPARATORE
- SENSORE DI LUMINANZA DEBILITANTE
- APPARECCHIO ILLUMINANTE PER GALLERIA A SORGENTE LED CON OTTICA A FLUSSO ASIMMETRICO. INCLINATO COME DA RELAZIONE DI CALCOLO ILLUMINOTECNICO
- APPARECCHIO ILLUMINANTE PER GALLERIA A SORGENTE LED CON OTTICA A FLUSSO SIMMETRICO. INCLINATO COME DA RELAZIONE DI CALCOLO ILLUMINOTECNICO

120.00 R3 30W

- POTENZA APPARECCHIO
- CIRCUITO DI ALIMENTAZIONE
- PROGRESSIVA APPARECCHIO

Anas SpA

Direzione Centrale Progettazione

S.S. 1 "Nuova Aurelia"

Viabilità di accesso all'hub portuale di Savona

SVINCOLO DI MARGONARA

PROGETTO DEFINITIVO

PROGETTAZIONE: ANAS - DIREZIONE CENTRALE PROGETTAZIONE

I PROGETTISTI:
Ing. FULVIO MARIA SOCCODATO
Ordine Ing. di Roma n. 18861
Ing. ALESSANDRO MICHELI
Ordine Ing. di Roma n. 19654

IL GEOLOGO:
Geol. STEFANO SERANGELI
Ordine Geol. del Lazio n. 659

IL RESPONSABILE DEL S.I.A.
Ing. GINEVRA BERETTA
Ordine Ing. di Roma n. 20458

IL COORDINATORE PER LA SICUREZZA IN FASE DI PROGETTAZIONE
Geom. FABIO QUIGNAM

VISTO: IL RESPONSABILE DEL PROCEDIMENTO :
Ing. NICOLA DINNELLA

GRUPPO DI PROGETTAZIONE ANAS
Ing. Giuseppe Danilo Malgeri – Responsabile Progetto
Ing. Gianfranco Fusoni – Strade
Ing. Francesco Primieri – Strade
Ing. Gabriele Giovannini – Cartografia
Ing. Attilio Perrillo – Idraulica
Ing. Pierluigi Fabbro – Interferenze
Geom. Valerio Altomare – Espropri
Ing. Luca Cedrone – Opere in sotterraneo
Ing. Rita Gandolfo – Opere in sotterraneo
Geom. Alessandro Cortese – Opere in sotterraneo
Ing. Pia Isolello – Geotecnica
Ing. Francesco Bezzi – Impianti
Arch. Roberto Riggi – Computi
Geom. Marco Spinucci – Computi
Geol. Giuseppe Cardillo – Caratterizzazione ambientale

RESPONSABILI DI UNITA'
Ing. Fulvio Maria Soccodato – Ingegneria Territoria
Ing. Alessandro Micheli – Ingegneria Geotecnica e Impianti
Ing. Achille Devitofranceschi – Ingegneria Opere Civili
Geom. Fabio Quondam – Ingegneria Computi, Stime e Capitolati
Geol. Serena Mojetta – Caratterizzazione ambientale

PROTOCOLLO | DATA

IMPIANTI

Impianto di illuminazione galleria

Disposizione apparecchi di illuminazione, circuiti di alimentaz., sezioni e particolari

CODICE PROGETTO							NOME FILE	REVISIONE	SCALA:
PROGETTO	LIV. PROG.	N. PROG.					T00_GN00_IMP_LF02A		
L090	1A	D	13	01			CODICE ELAB. T00GN00IMPLF02	A	--

REV.	DESCRIZIONE	DATA	REDATTO	VERIFICATO	APPROVATO
C					
B					
A	EMISSIONE	Ottobre 2013	P. VALERIO	F. BEZZI	A. MICHELI