
Anas SpA

Direzione Centrale Progettazione

S.S. 1 "Nuova Aurelia"
Viabilità di accesso all'hub portuale di Savona
Svincolo di Margonara

PROGETTO DEFINITIVO

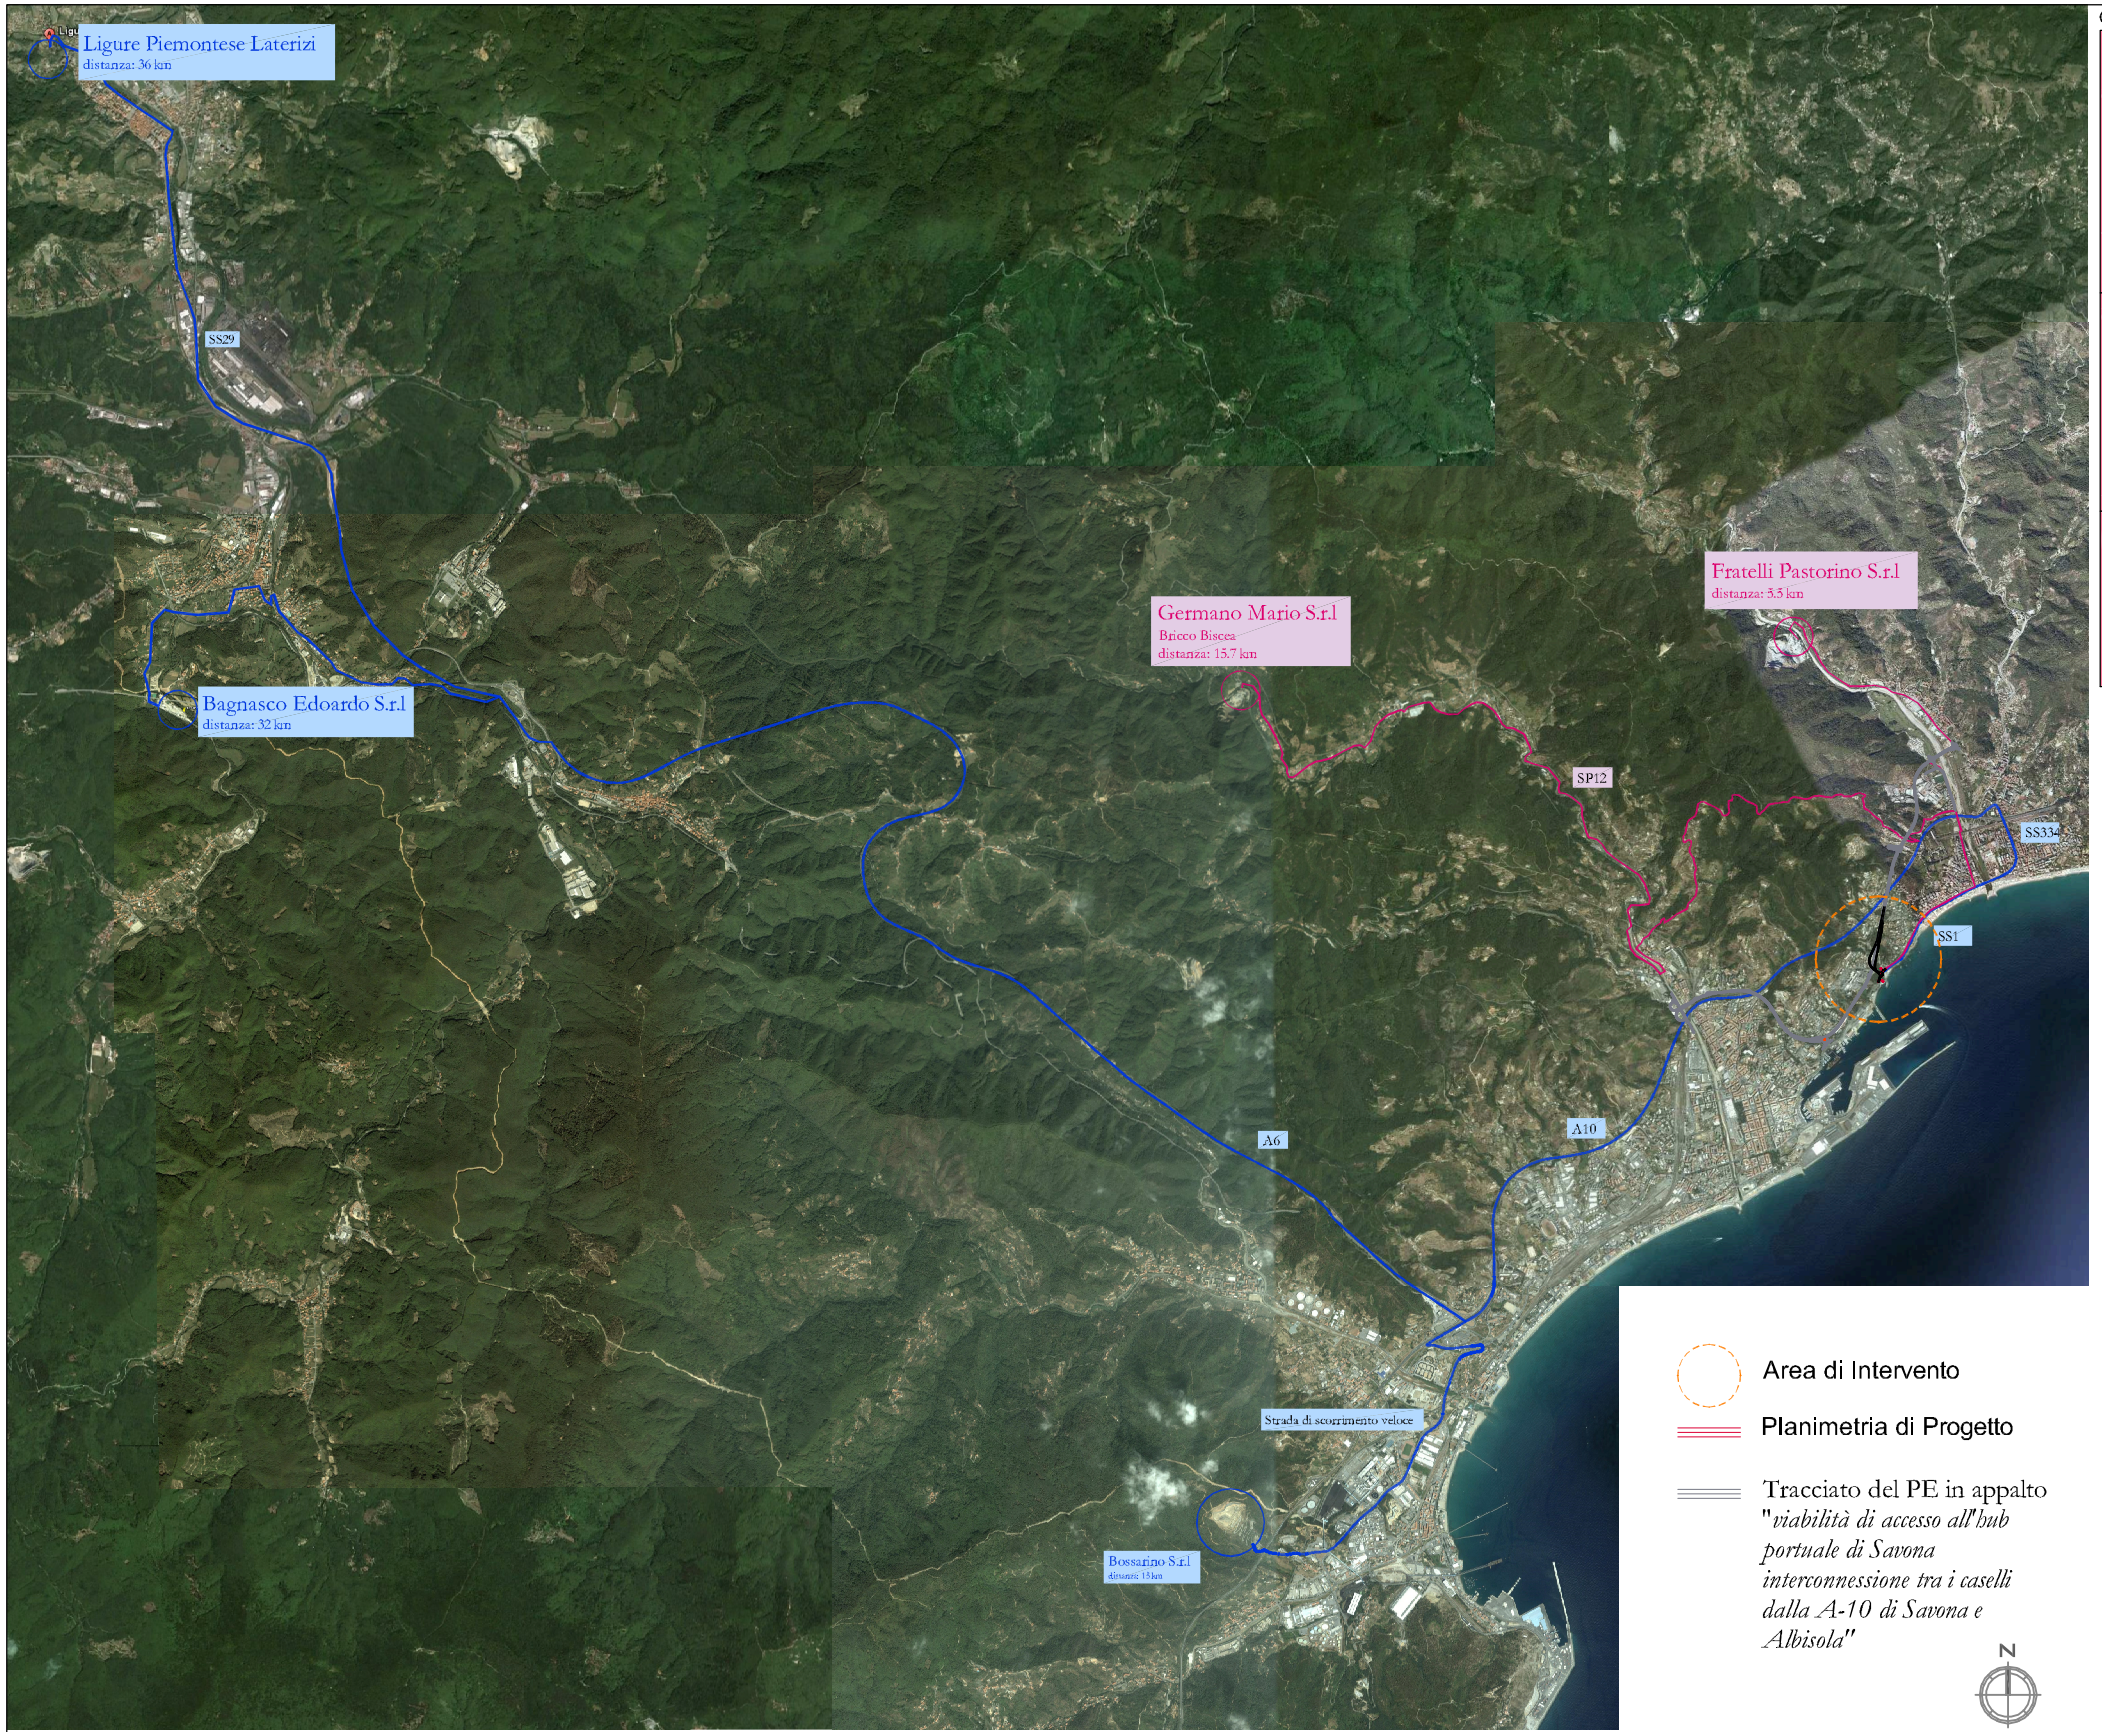

CAVA 1

UBICAZIONE E ACCESSIBILITA'	DITTA	impresa Germano Mario S.r.l.
	INDIRIZZO	P.zza S.Cecilia n°6/9 - 17100 Savona
	COMUNE	Savona
	UBICAZIONE CAVA	cava "Bricco Biscea" via Cimavalle sn, Fraz. Santuario
	ACCESSI	S.P. n°12, Km 7+00 circa
	DISTANZA DAL SITO DI LAVORO	15.7 Km per località "Margonara"
CARATTERISTICHE DELLA PRODUZIONE	UTILIZZO ATTUALE DEL SITO	Produzione aggregati, conglomerati bituminosi e cementizi
	CAPACITA' GIORNALIERA CAVA	aggregati: 400 m3/giorno; tout-venant: 1000 m3/giorno; conglomerato bituminoso: 400 m3/giorno; conglomerato cementizio: 200 m3/giorno
	VOLUME INIZIALE	700.000 m3
	VOLUME RESIDUO	350.000 m3 in fase di ampliamento
	AUTORIZZAZIONE N°	n°888 del 02/08/05 (durata 10 anni)
CARATTERISTICHE GEOLOGICHE E GEOLITOLOGICHE DEI MATERIALI	DESCRIZIONE GEOLOGICA	Diversi sistemi di faglie principali e secondarie
	MATERIALE AFFIORANTE	si
	LITOLOGIA DEL MATERIALE CAVATO	Ortogneiss
	MATERIALE IDONEO PER:	Riempimenti, massicciate, conglomerati e rivestimenti

CAVA 2

UBICAZIONE E ACCESSIBILITA'	DITTA	fratelli Pastorino S.r.l.
	INDIRIZZO	via Riccardo Poggi . Località Beata. 17011 Albisola Superiore (SV)
	COMUNE	Albisola Superiore (SV)
	UBICAZIONE CAVA	Località Beata. 17011 Albisola Superiore (SV)
	ACCESSI	via Poggi - Ponte Pertini
	DISTANZA DAL SITO DI LAVORO	5.5 km per località "Margonara"
CARATTERISTICHE DELLA PRODUZIONE	UTILIZZO ATTUALE DEL SITO	Produzione aggregati, conglomerati bituminosi e cementizi
	CAPACITA' GIORNALIERA CAVA	1500 m3/giorno
	VOLUME INIZIALE	4.000.000 m3
	VOLUME RESIDUO	2.000.000 m3. in fase di concessione altri 1.600.000 m3.
	AUTORIZZAZIONE N°	2756 del 03/10/2008
CARATTERISTICHE GEOLOGICHE E GEOLITOLOGICHE DEI MATERIALI	DESCRIZIONE GEOLOGICA	Diversi sistemi di faglie principali e secondarie
	MATERIALE AFFIORANTE	si
	LITOLOGIA DEL MATERIALE CAVATO	in prevalenza anfiboliti. In secondo ordine gneiss e quarziti
	MATERIALE IDONEO PER:	Riempimenti, massicciate, conglomerati e rivestimenti

SMALTIMENTO IN DISCARICA

IMPIANTO	LOCALITÀ	% SMALTITA	DISTANZA DAL SITO DI PRODUZIONE (km)
Bossarino s.r.l	Loc. Bossarino Vado Ligure	50%	15
Ligure Piemontese Laterizi	Cairo Montenotte (SV) Strada Ferrere 19	25%	36
Bagnasco Edoardo srl	Località Cavallera Carcare (SV)	25%	32

STUDIO DI IMPATTO AMBIENTALE - QUADRO DI RIFERIMENTO PROGETTUALE
COROGRAFIA UBICAZIONE CAVE E DISCARICHE

cod. elaborato : T00IA23CANCO01_A

file : T00IA23CANCO01_A.DWG

tavola: 1

scala : 1:75.000