
N. rev	Nota di revisione	Data	Firma	Controllo

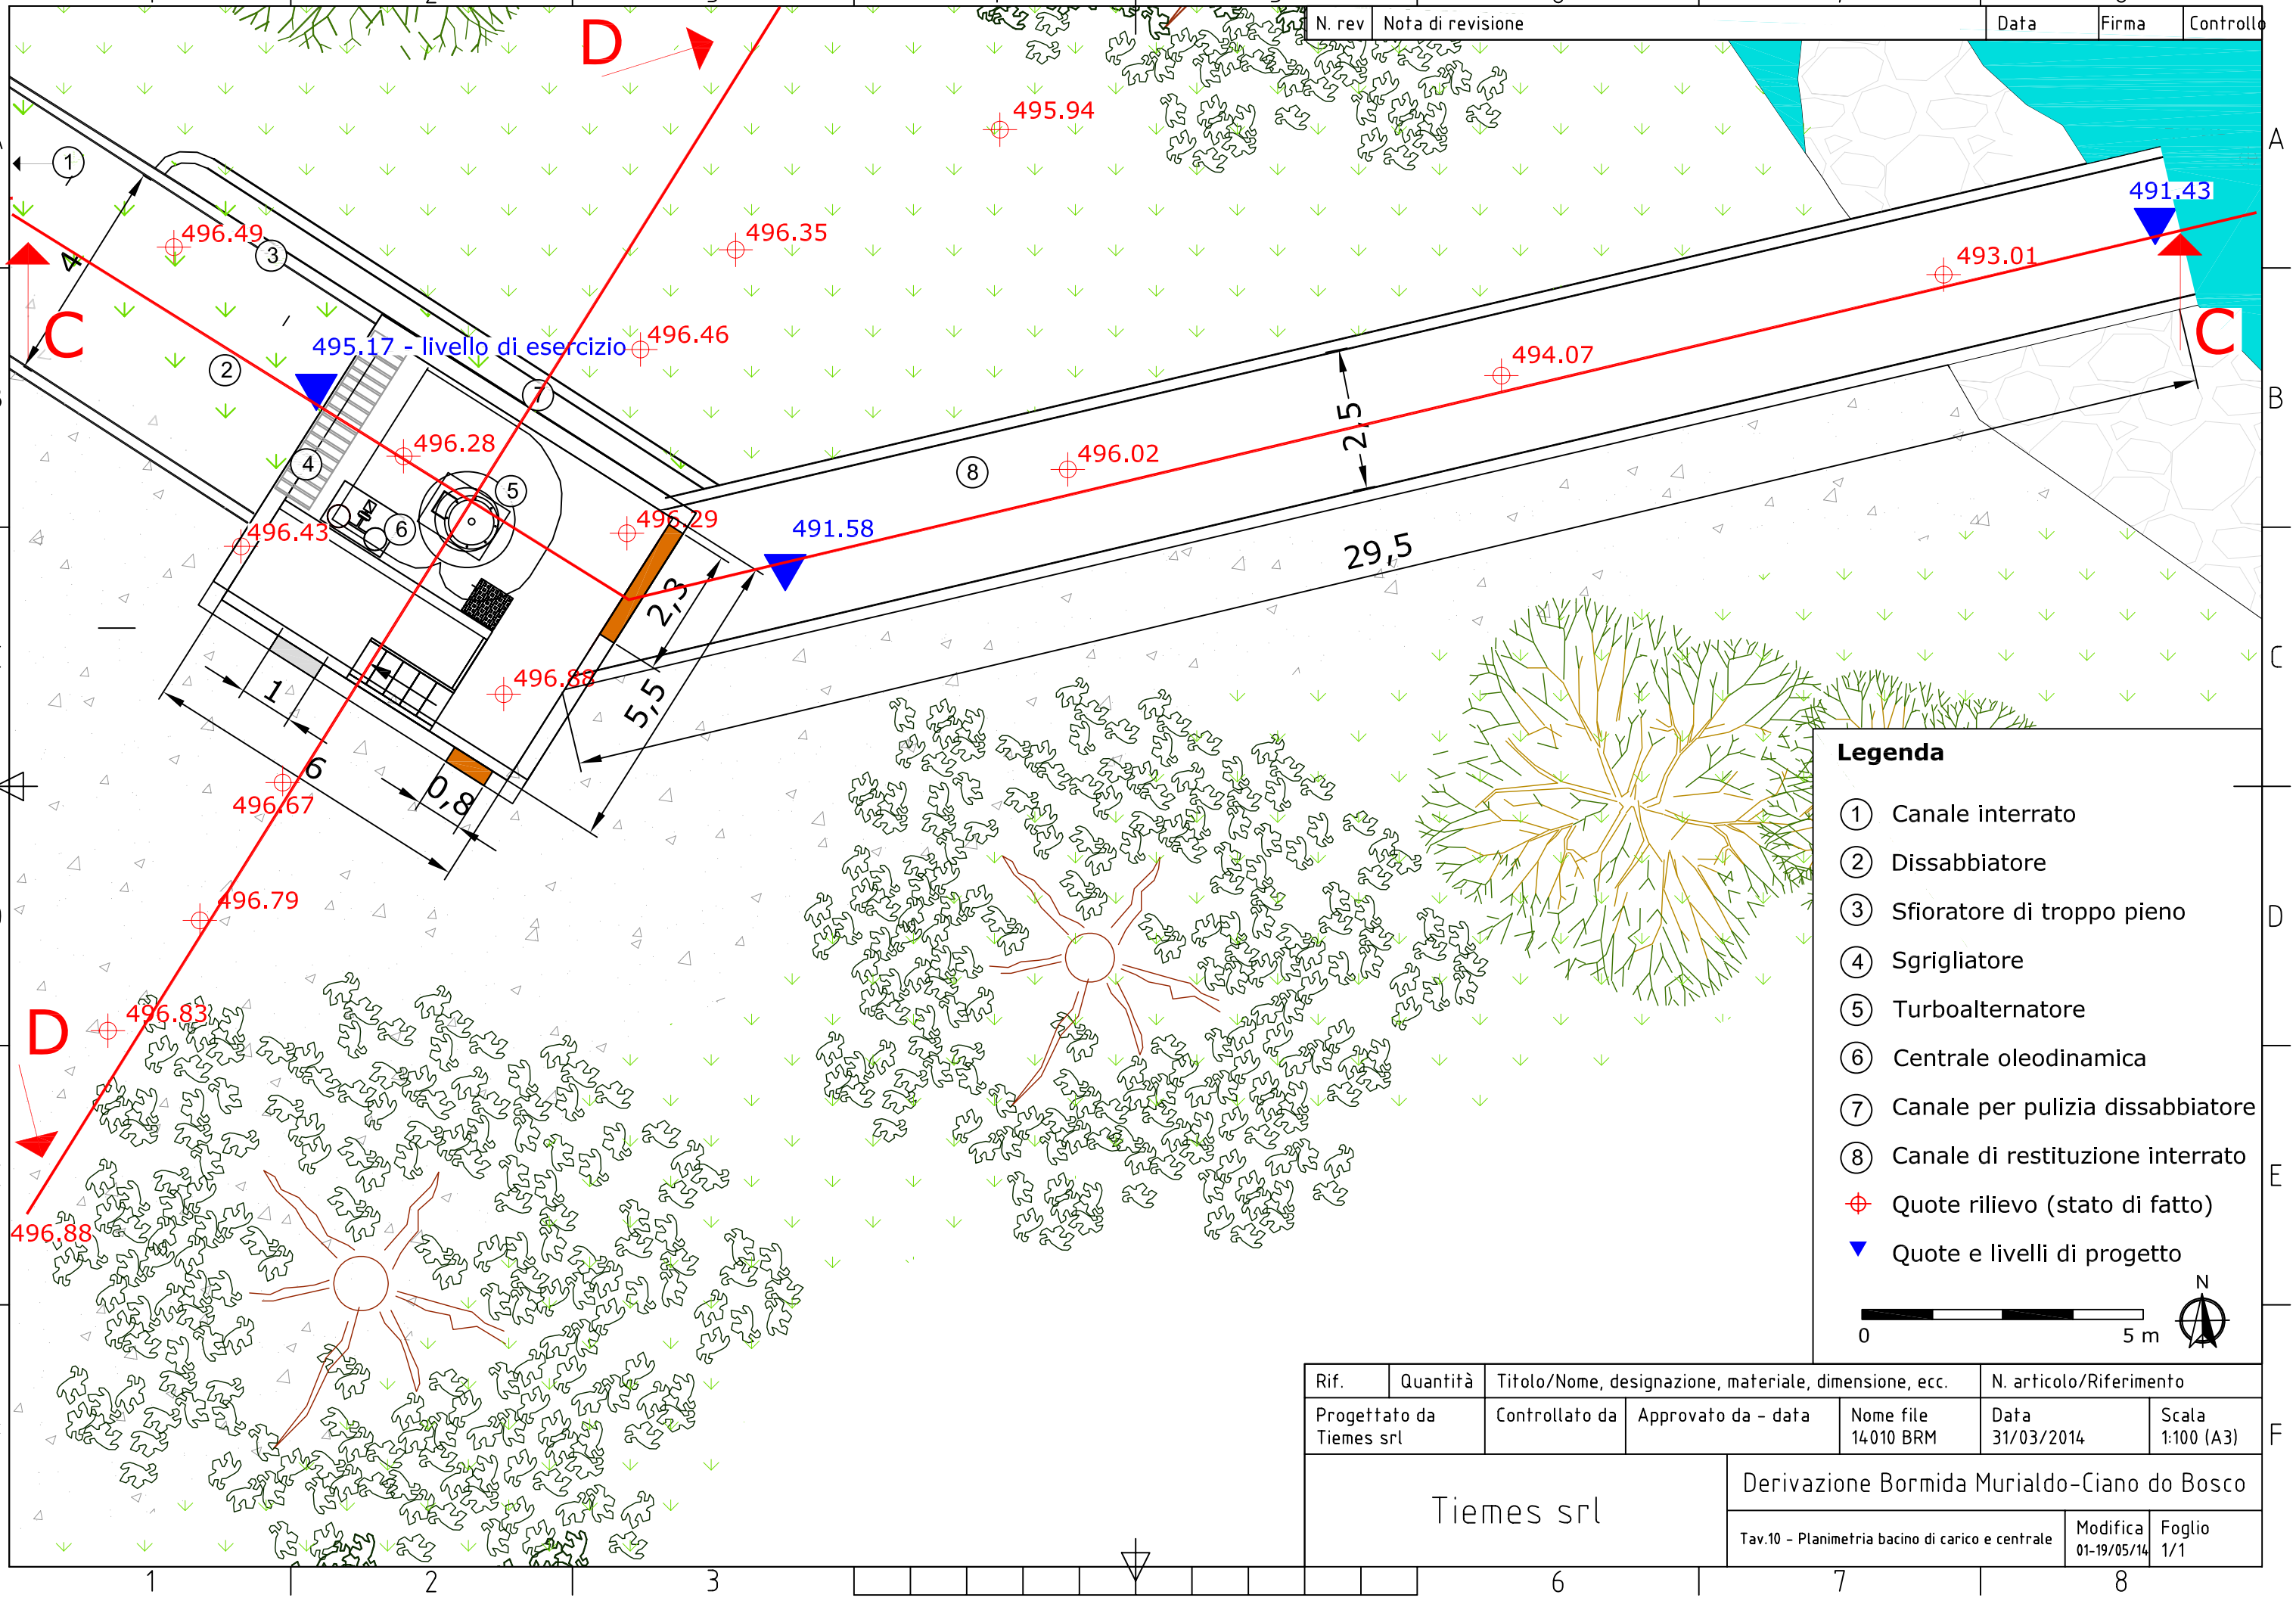

Legenda

1. Canale interrato
2. Dissabbiatore
3. Sfioratore di troppo pieno
4. Sgrigliatore
5. Turboalternatore
6. Centrale oleodinamica
7. Canale per pulizia dissabbiatore
8. Canale di restituzione interrato

Quote rilievo (stato di fatto)

Quote e livelli di progetto

N

0 5 m

Rif.	Quantità	Titolo/Nome, designazione, materiale, dimensione, ecc.			N. articolo/Riferimento	
Progettato da Tiemes srl		Controllato da	Approvato da - data	Nome file 14010 BRM	Data 31/03/2014	Scala 1:100 (A3)

Tiemes srl

Derivazione Bormida Murialdo-Ciano do Bosco

Tav.10 - Planimetria bacino di carico e centrale | Modifica 01-19/05/14 | Foglio 1/1