
N. rev	Nota di revisione	Data	Firma	Controllo

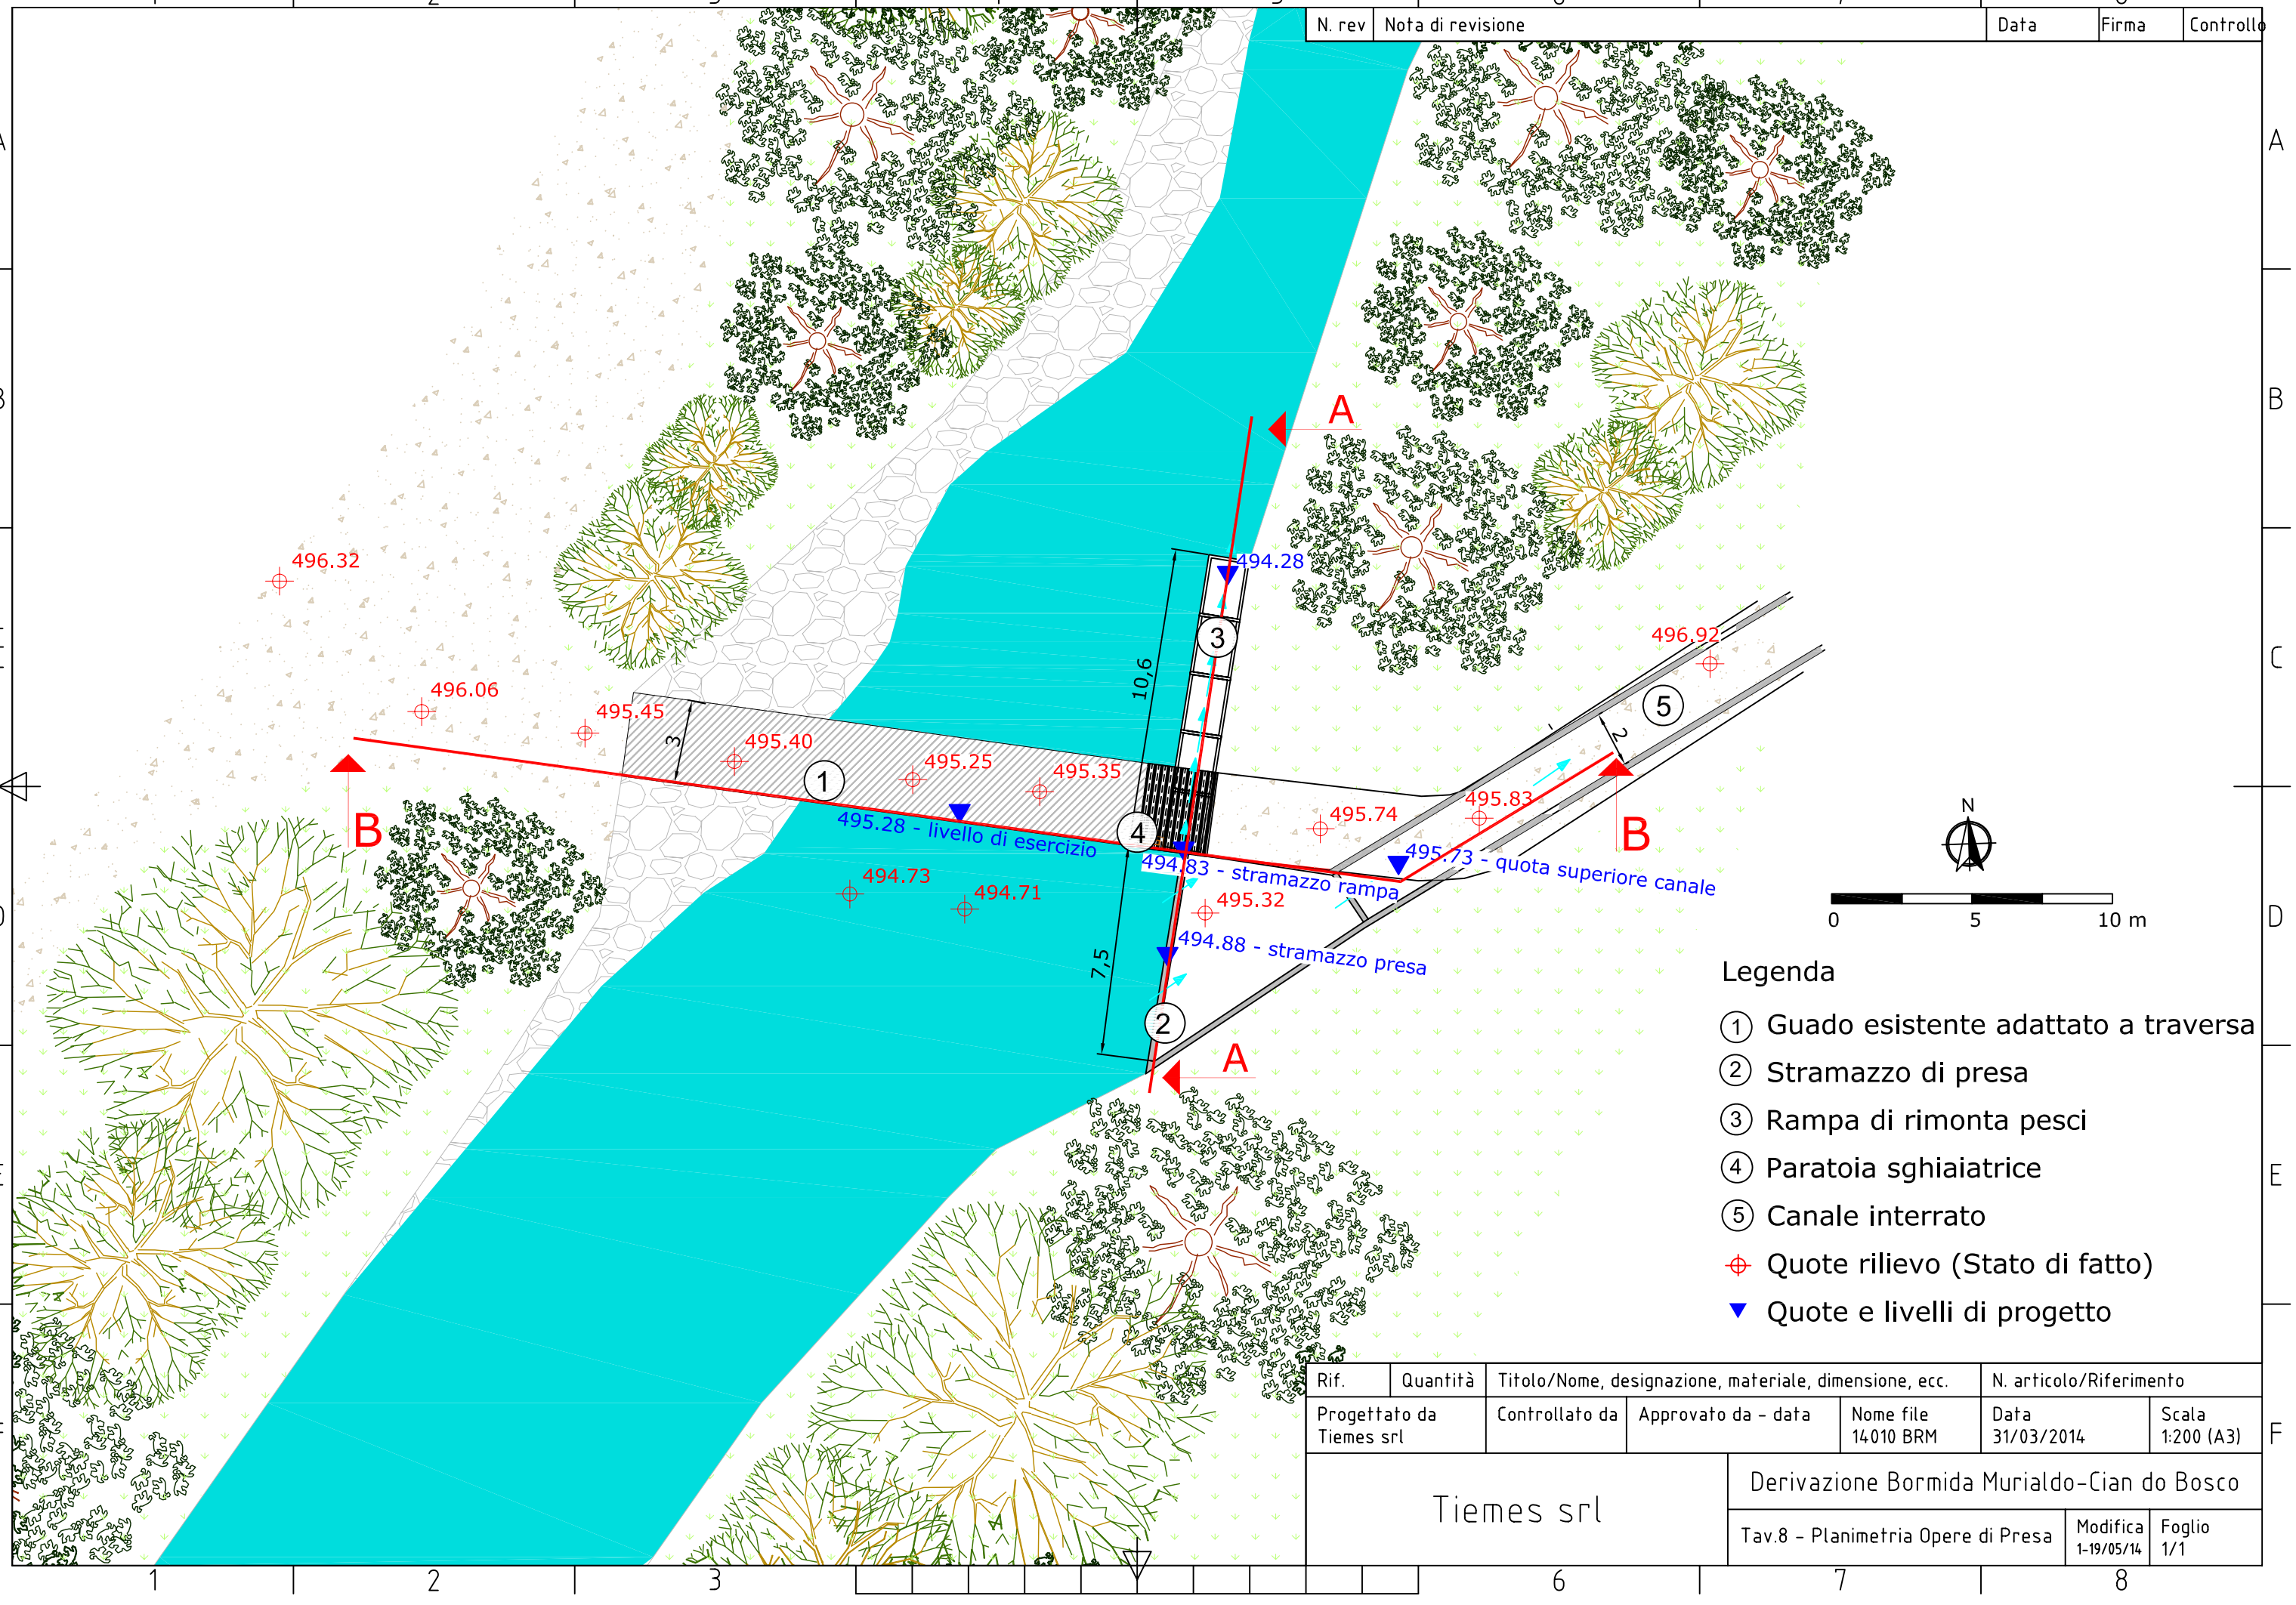

Legenda

1. Guado esistente adattato a traversa
2. Stramazzo di presa
3. Rampa di rimonta pesci
4. Paratoia sghiaiatrice
5. Canale interrato

Quote rilievo (Stato di fatto)

Quote e livelli di progetto

Rif.	Quantità	Titolo/Nome, designazione, materiale, dimensione, ecc.			N. articolo/Riferimento	
Progettato da Tiemes srl		Controllato da	Approvato da - data	Nome file 14010 BRM	Data 31/03/2014	Scala 1:200 (A3)
Tiemes srl		Derivazione Bormida Murialdo-Cian do Bosco				
		Tav.8 - Planimetria Opere di Presa			Modifica 1-19/05/14	Foglio 1/1