
TABELLA PUNTI DI CAMPIONAMENTO - PUNTI DI SCARICO - POSIZIONAMENTO POZZETTI PIEZOMETRICI

POSIZIONE	ZONA DI INSERIMENTO	CARATTERISTICHE
PC1	Uscita sezione disinfezione e imbocco scarico a mare	Campionatore Automatico
PC2	Uscita impianto ITR	Campionatore Automatico
SC1	Scarico non di competenza del Consorzio per la Depurazione delle Acque di Scarico del Savonese S.P.A.	Tubazione
SC2	Scarico non di competenza del Consorzio per la Depurazione delle Acque di Scarico del Savonese S.P.A.	Pozzetto
SC3	Recapito copertura dei locali officina e filtrazione meccanica, piazzale officina, corridoio fra ossidazione e sedimentazione finale	Tubazione
A		Dissabbiatore
SC4	Scarico chiuso	————
SC5	Scarico non di competenza del Consorzio per la Depurazione delle Acque di Scarico del Savonese S.P.A.	Tubazione
SC6	Scarico non di competenza del Consorzio per la Depurazione delle Acque di Scarico del Savonese S.P.A.	Pozzetto
SC7	Recapito viadotto autostradale - aree limitrofe al viadotto autostradale lato nord e sud - coperture fabbricati linea fanghi e palazzina uffici	Tubazione
B		Dissabbiatore
P1	Zona impianto ITR	Pozzetto Piezometrico
P2	Zona impianto ITR	Pozzetto Piezometrico
P3	Zona impianto ITR	Pozzetto Piezometrico
P4	Zona impianto ITR	Pozzetto Piezometrico

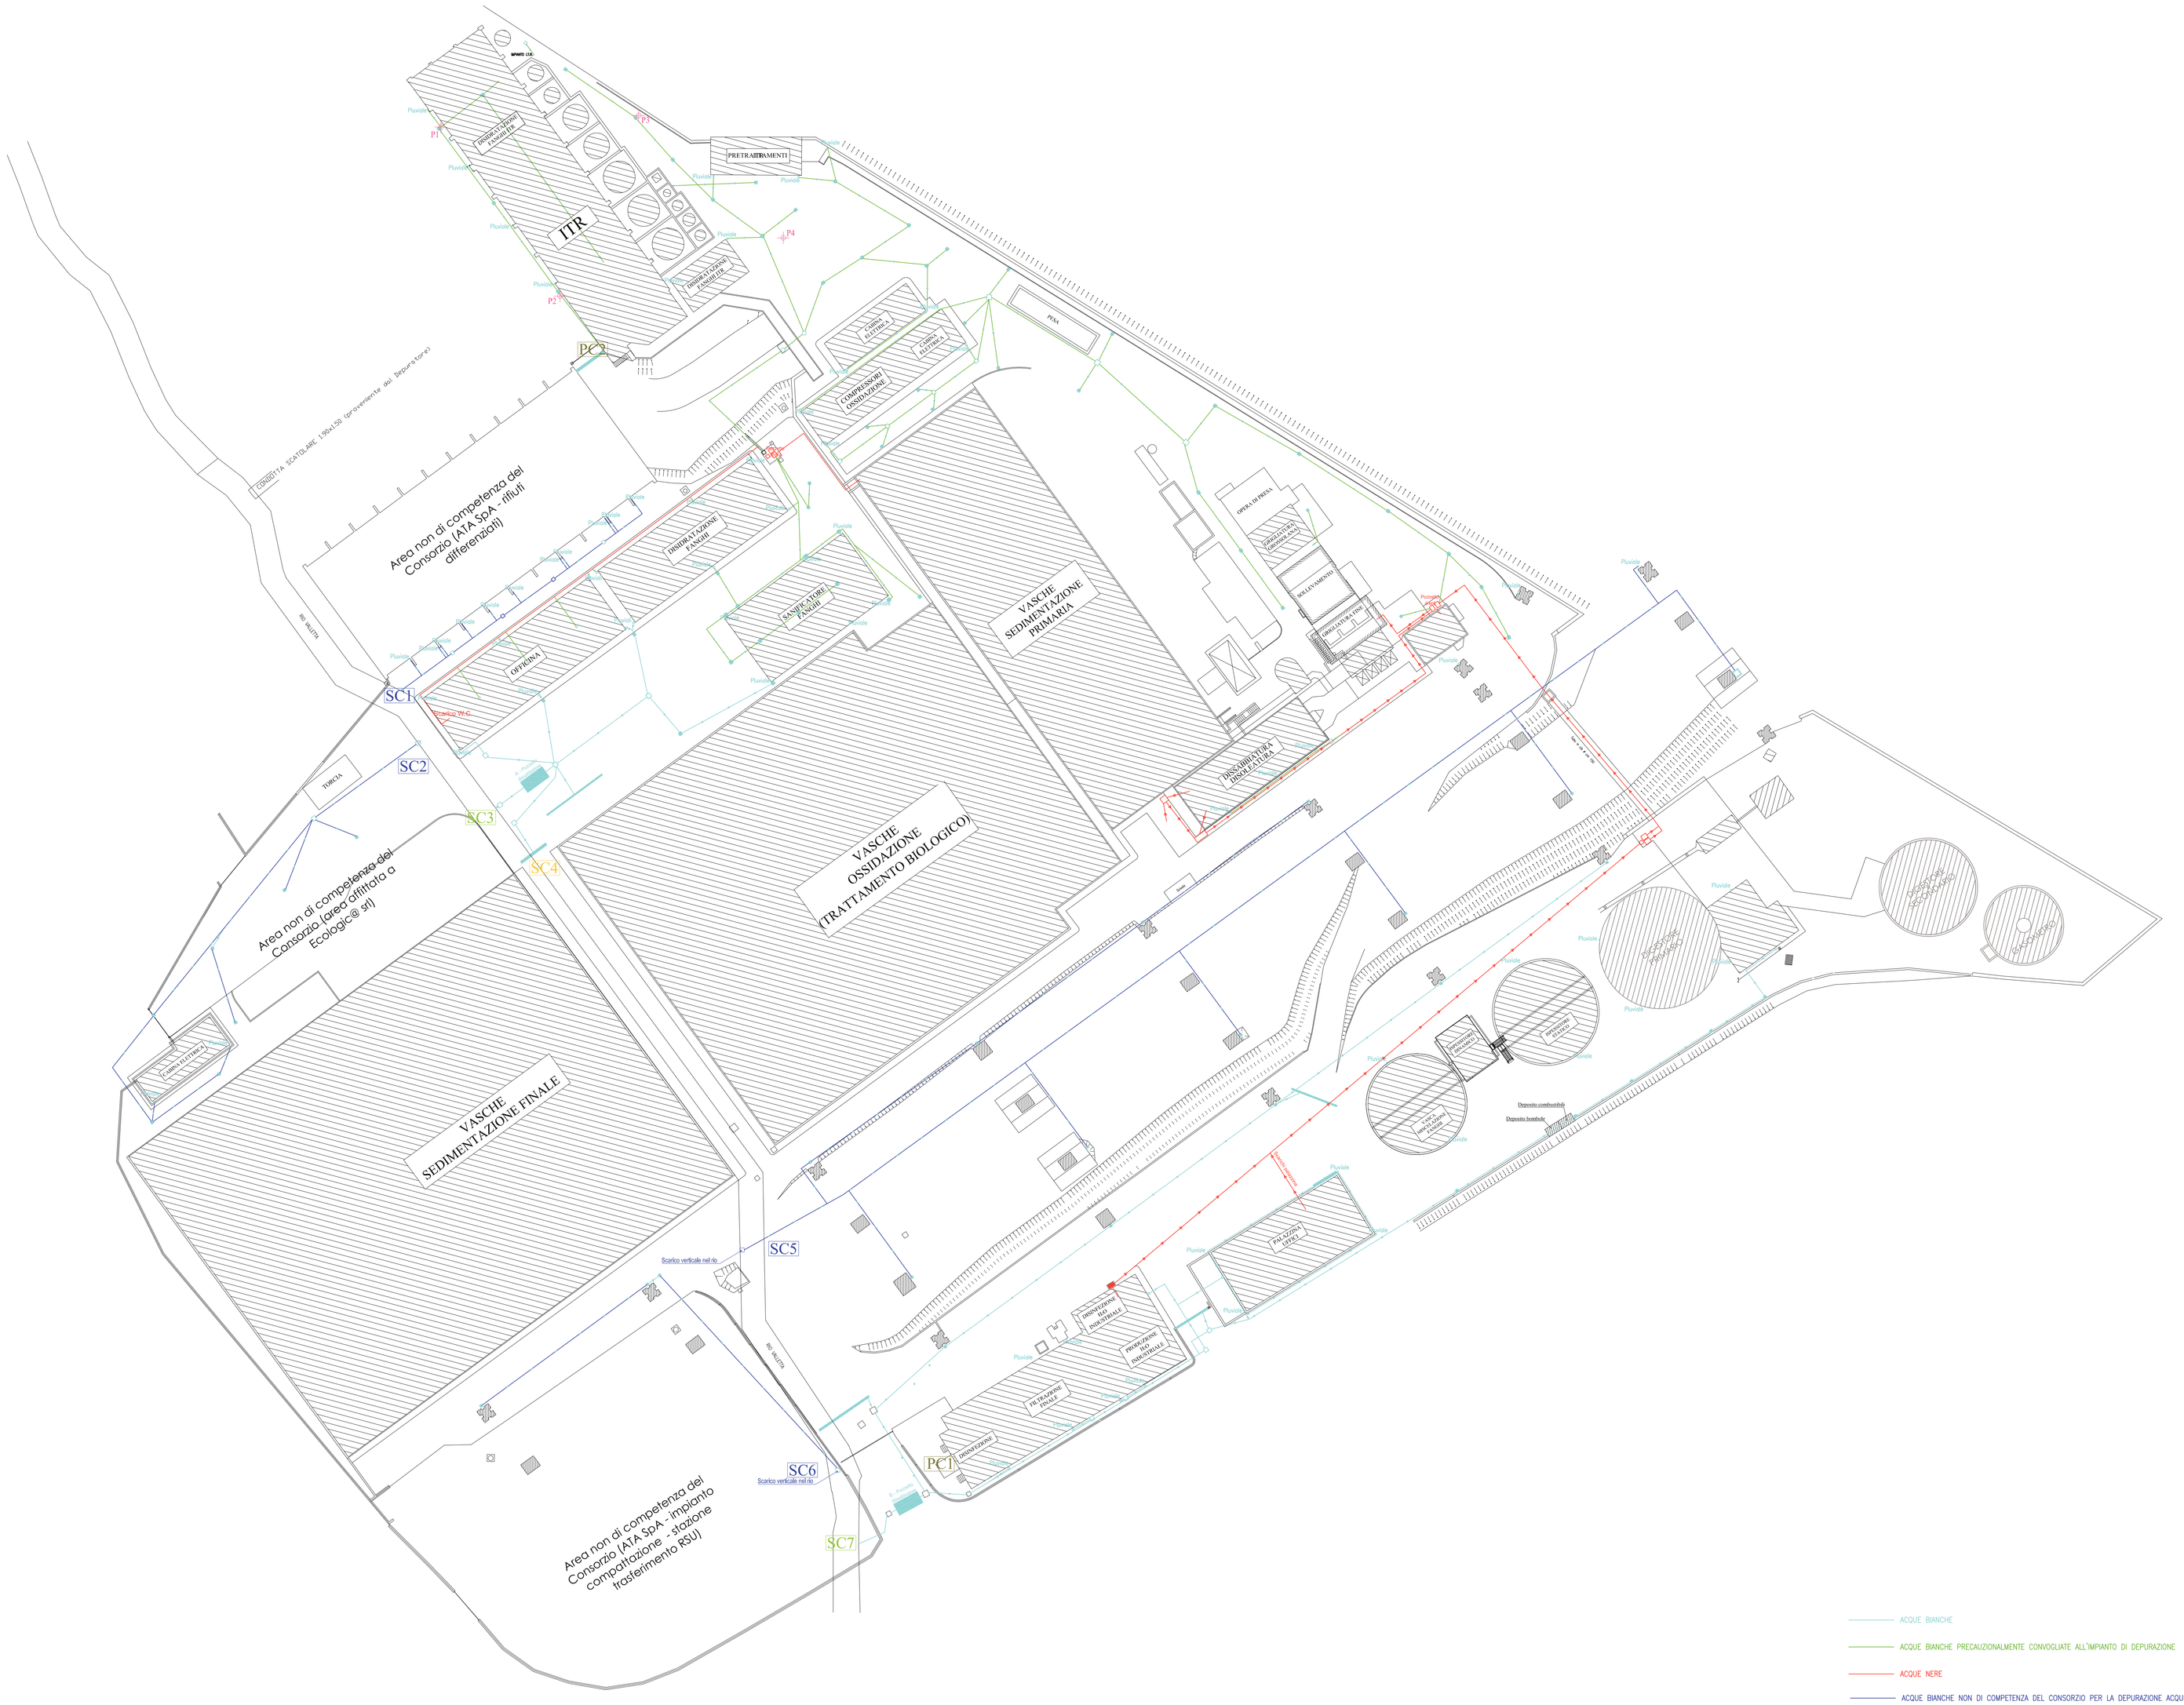

N° REV	DATA	NOTE	DATA	COMPILATO	CONTROLLATO	APPROVATO
00	21/05/2014	EMISSIONE FINALE	21/05/2014	SVIZZERO	PASTORELLI	RASO

Progettista

STUDIO DI INGEGNERIA AMBIENTALE

DOTT. ING. GIUSEPPE PASTORELLI
con sede a Imola (BO) in via Cogne n.35
tel. +39 (0542) 640178
e-mail: giuseppe.pastorelli17@tin.it

Timbro e firma

Tavola n°

4.1

Titolo dell'opera e località

AUMENTO DELLA CAPACITÀ DI TRATTAMENTO DELL'IMPIANTO ITR DI SAVONA

Committente

CONSORZIO PER LA DEPURAZIONE DELLE ACQUE REFLUE DEL SAVONESE SpA
Via Caravaggio 1
17100 SAVONA

Oggetto del disegno:

PLANIMETRIA CON PUNTI DI SCARICO, DI CAMPIONAMENTO E POZZETTI PIEZOMETRICI

Scala

1:400

Data

Maggio 2014

Formato disegno

FORMATO A0