
PLANIMETRIA GENERALE

ZONA RESTITUZIONE - LOCALE TECNICO INTERRATO

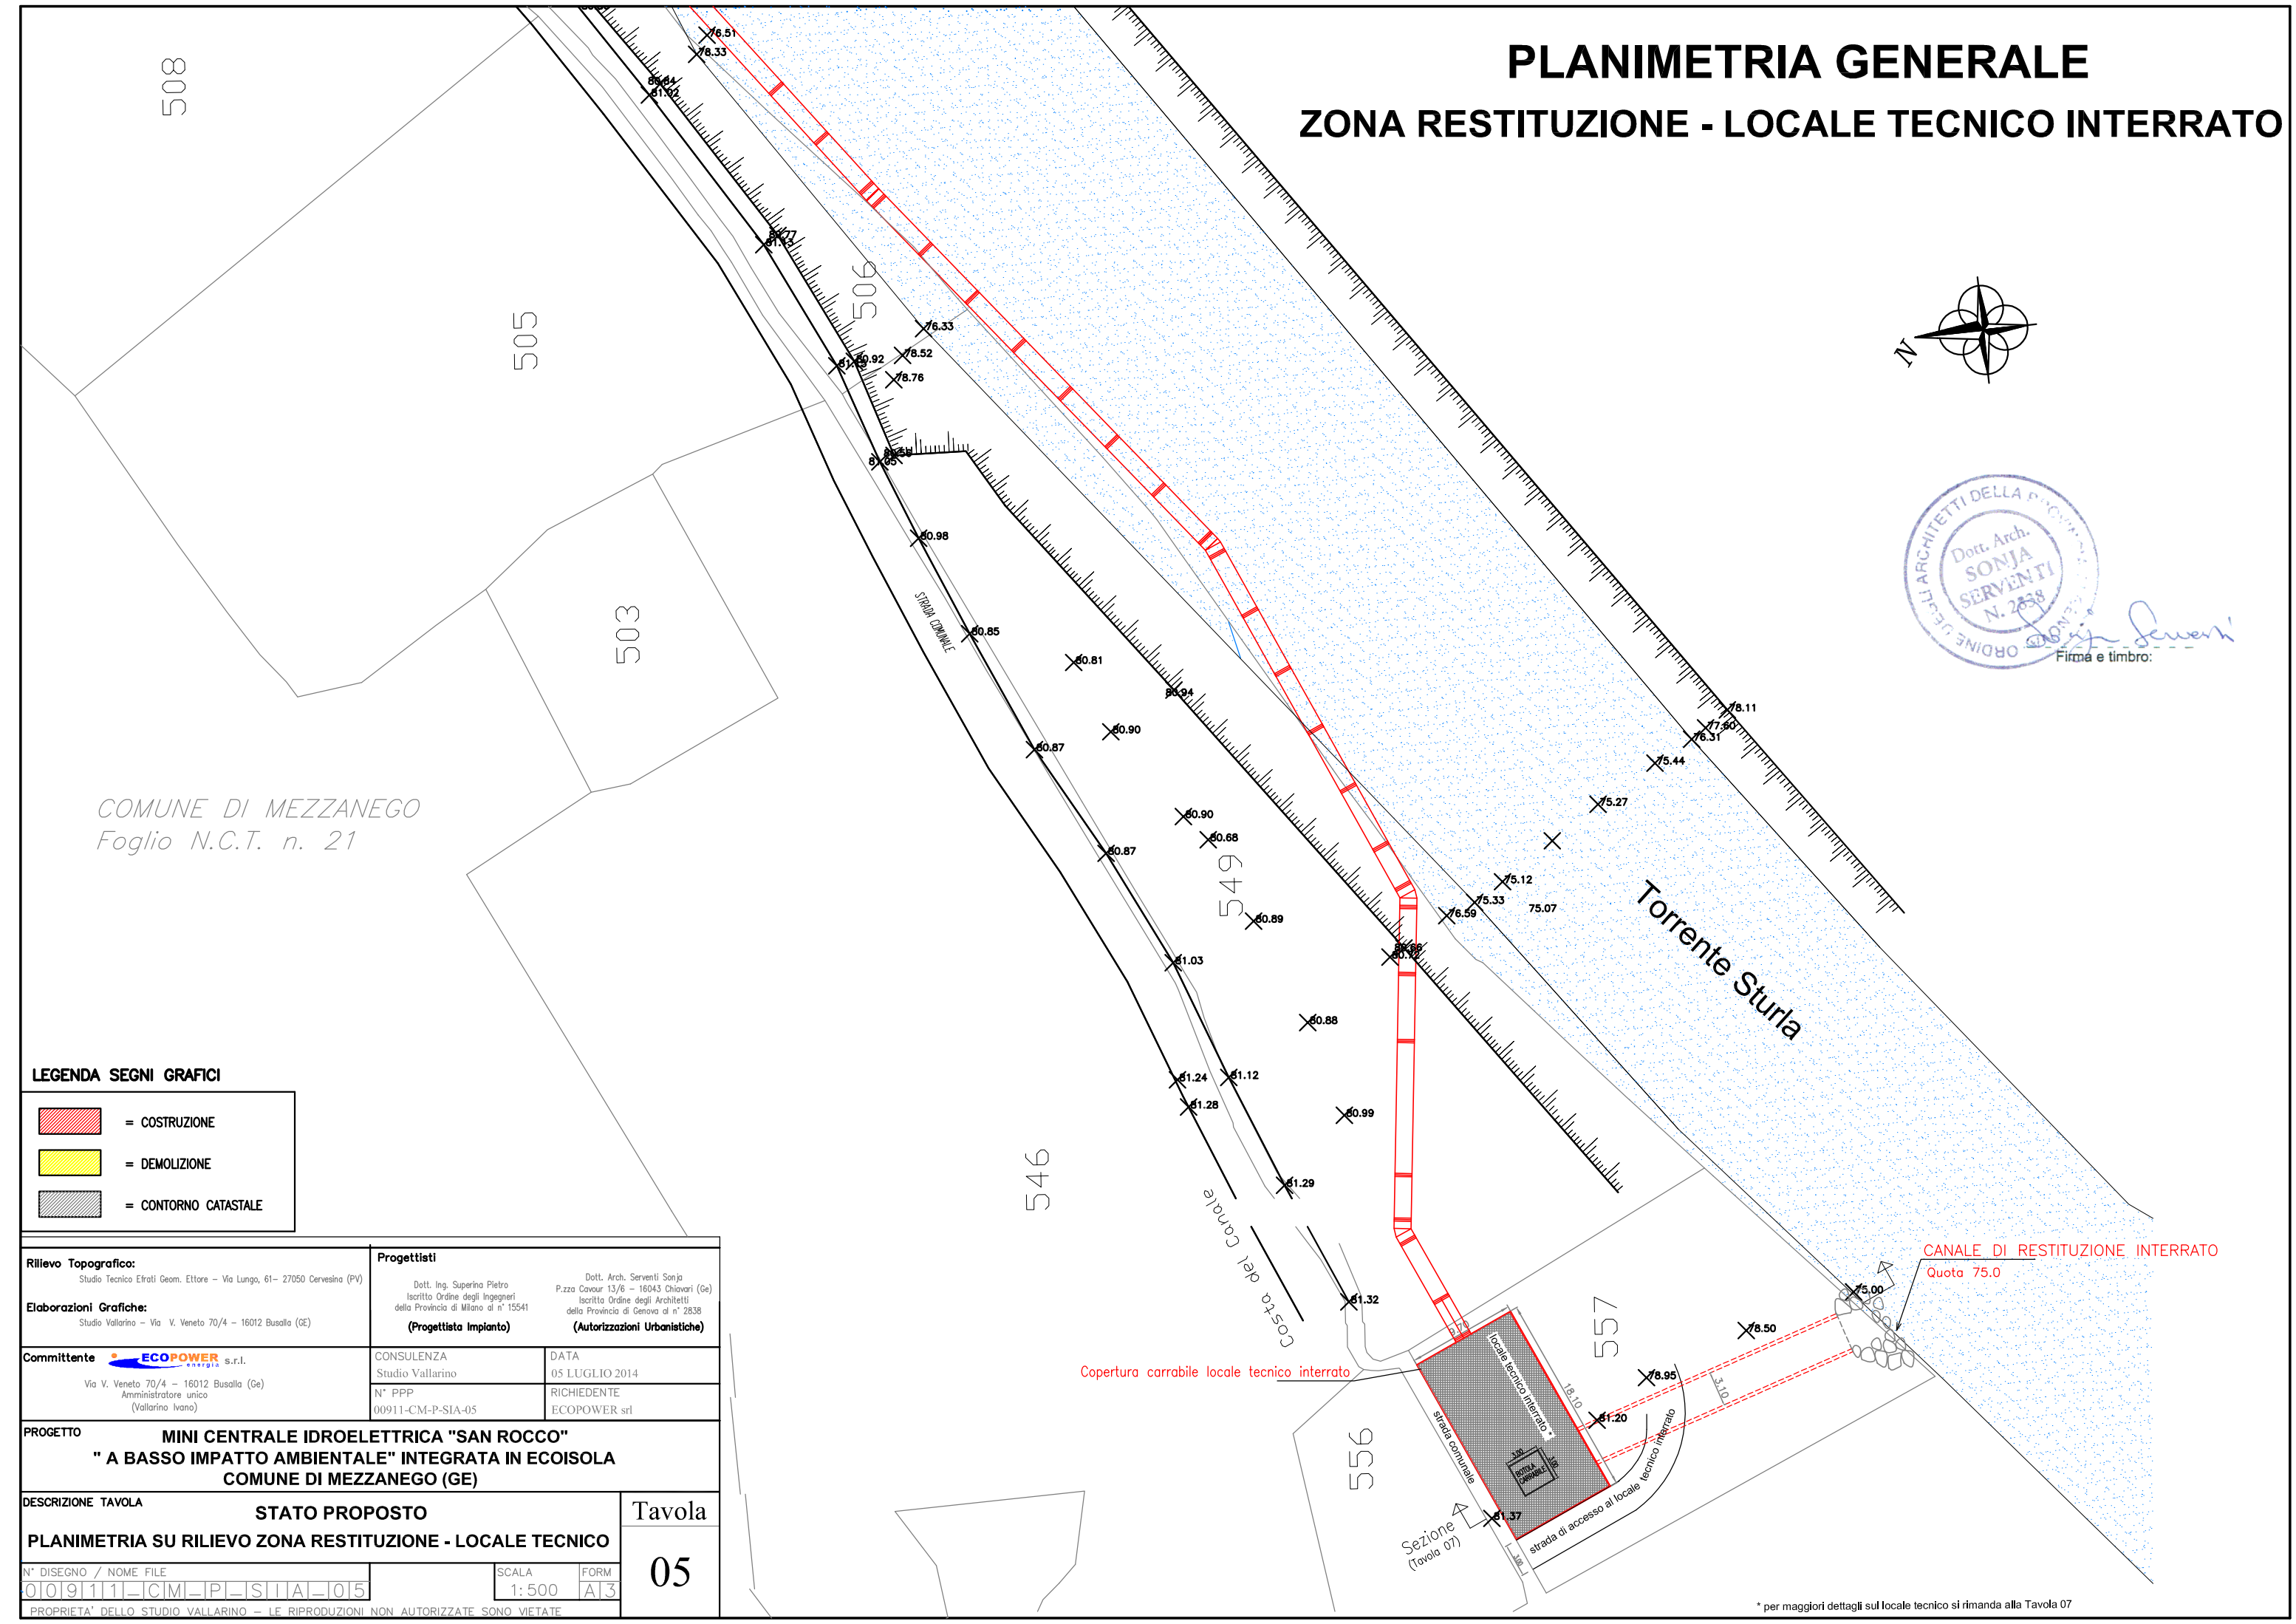

COMUNE DI MEZZANEGO
Foglio N.C.T. n. 21

LEGENDA SEGNI GRAFICI

- = COSTRUZIONE
- = DEMOLIZIONE
- = CONTORNO CATASTALE

ORDINE DEGLI ARCHITETTI DELLA PROVINCIA DI GENOVA
Dott. Arch. SONJA SERVENTI N. 2838
Firma e timbro:

Rilievo Topografico:
Studio Tecnico Efrati Geom. Ettore – Via Lungo, 61– 27050 Cervesina (PV)

Elaborazioni Grafiche:
Studio Vallarino – Via V. Veneto 70/4 – 16012 Busalla (GE)

Progettisti

Dott. Ing. Superina Pietro
Iscritto Ordine degli Ingegneri della Provincia di Milano al n° 15541
(Progettista Impianto)

Dott. Arch. Serventi Sonja
P.zza Cavour 13/6 – 16043 Chiavari (Ge)
Iscritta Ordine degli Architetti della Provincia di Genova al n° 2838
(Autorizzazioni Urbanistiche)

Committente ECOPOWER energia s.r.l.
Via V. Veneto 70/4 – 16012 Busalla (Ge)
Amministratore unico
(Vallarino Ivano)

CONSULENZA	DATA
Studio Vallarino	05 LUGLIO 2014
N° PPP	RICHIEDENTE
00911-CM-P-SIA-05	ECOPOWER srl

PROGETTO
MINI CENTRALE IDROELETTRICA "SAN ROCCO"
" A BASSO IMPATTO AMBIENTALE" INTEGRATA IN ECOISOLA
COMUNE DI MEZZANEGO (GE)

DESCRIZIONE TAVOLA
STATO PROPOSTO
PLANIMETRIA SU RILIEVO ZONA RESTITUZIONE - LOCALE TECNICO

Tavola 05

N° DISEGNO / NOME FILE	SCALA	FORM
00911_CM_P_SIA_05	1:500	A3

PROPRIETA' DELLO STUDIO VALLARINO – LE RIPRODUZIONI NON AUTORIZZATE SONO VIETATE

* per maggiori dettagli sul locale tecnico si rimanda alla Tavola 07