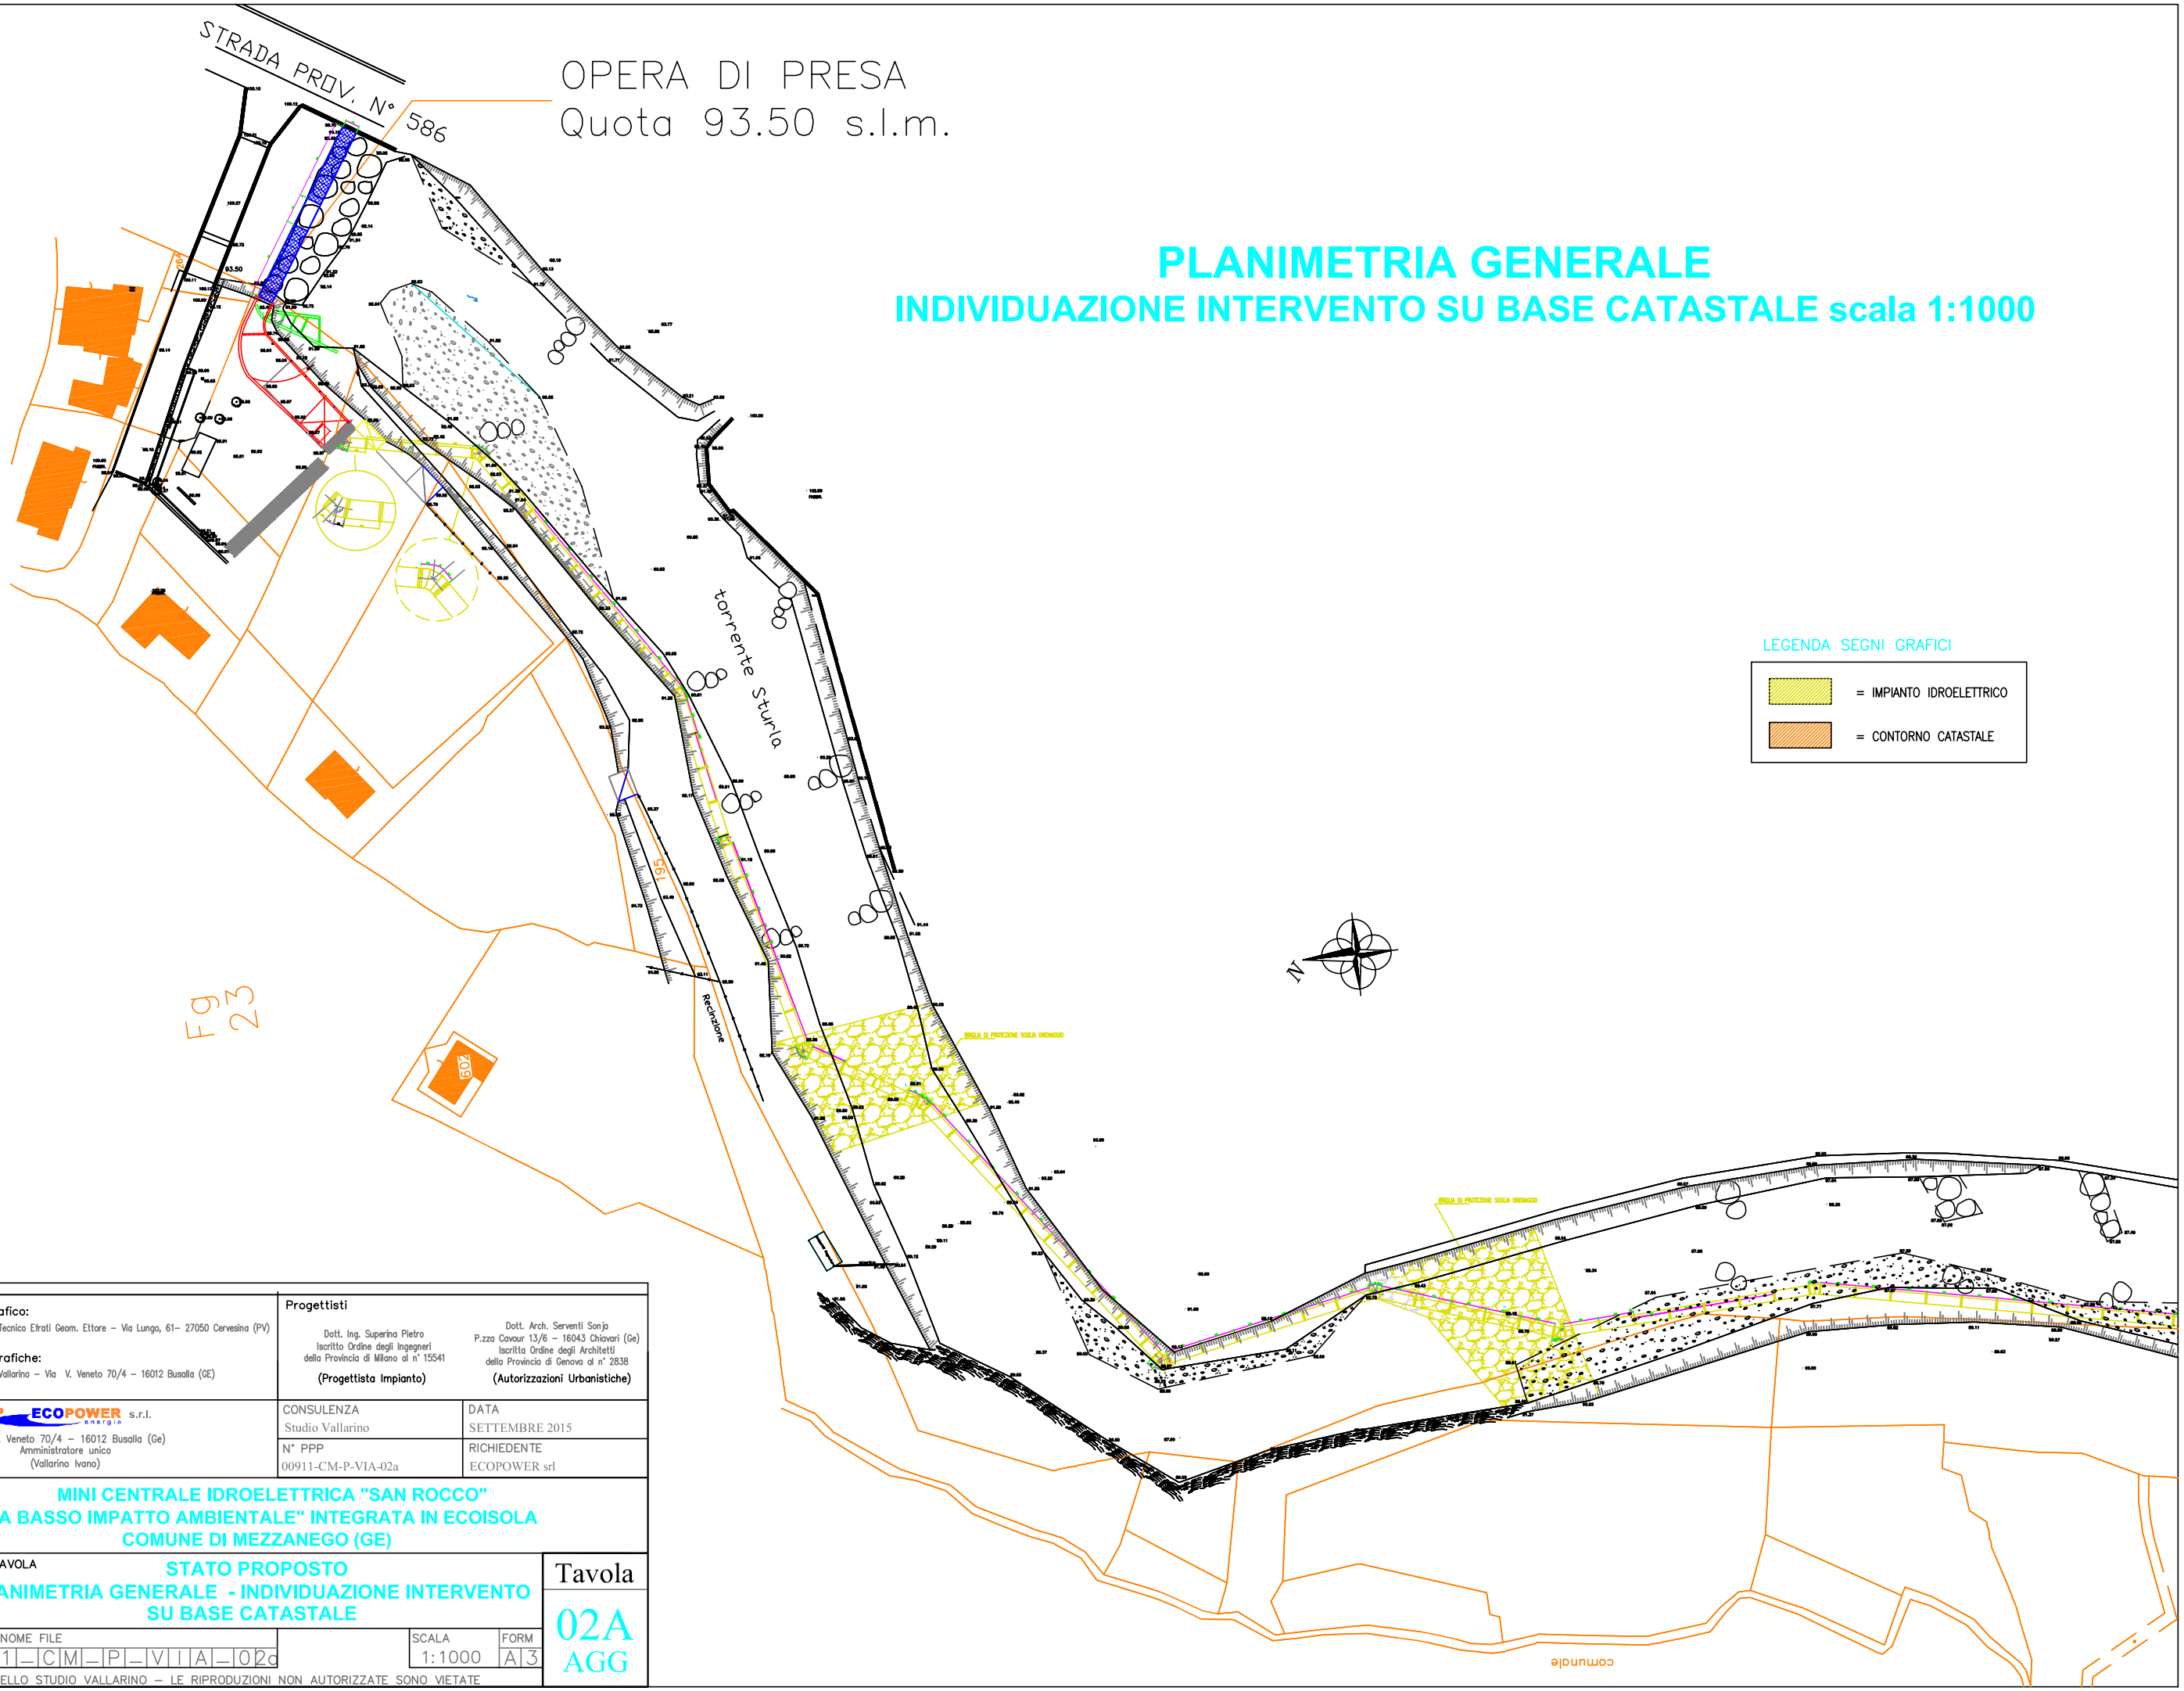



# PLANIMETRIA GENERALE

## INDIVIDUAZIONE INTERVENTO SU BASE CATASTALE scala 1:1000

LEGENDA SEGNI GRAFICI

= IMPIANTO IDROELETTRICO

= CONTORNO CATASTALE

| | | |
|---|---|---|
| Rilievo Topografico: Studio Tecnico Efrati Geom. Ettore – Via Lungo, 61– 27050 Cervesina (PV)<br>Elaborazioni Grafiche: Studio Vallarino – Via V. Veneto 70/4 – 16012 Busalla (GE) | Progettisti<br>Dott. Ing. Superina Pietro Iscritto Ordine degli Ingegneri della Provincia di Milano al n° 15541 (Progettista Impianto)<br>Dott. Arch. Serventi Sonja P.zza Cavour 13/6 – 16043 Chiavari (Ge) Iscritta Ordine degli Architetti della Provincia di Genova al n° 2838 (Autorizzazioni Urbanistiche) | |
| Committente ECOPOWER energia s.r.l.<br>Via V. Veneto 70/4 – 16012 Busalla (Ge)<br>Amministratore unico<br>(Vallarino Ivano) | CONSULENZA: Studio Vallarino | DATA: SETTEMBRE 2015 |
| | N° PPP: 00911-CM-P-VIA-02a | RICHIEDENTE: ECOPOWER srl |

PROGETTO

**MINI CENTRALE IDROELETTRICA "SAN ROCCO"**
**" A BASSO IMPATTO AMBIENTALE" INTEGRATA IN ECOISOLA**
**COMUNE DI MEZZANEGO (GE)**

DESCRIZIONE TAVOLA

**STATO PROPOSTO**
**PLANIMETRIA GENERALE - INDIVIDUAZIONE INTERVENTO SU BASE CATASTALE**

| N° DISEGNO / NOME FILE | SCALA | FORM |
|---|---|---|
| 09111_CM_P_VIA_02a | 1:1000 | A3 |

Tavola 02A AGG

PROPRIETA' DELLO STUDIO VALLARINO – LE RIPRODUZIONI NON AUTORIZZATE SONO VIETATE