
RILIEVO MEZZANEGO
SEZIONE 2
PROGRESSIVA 0.00

SEZIONE 2

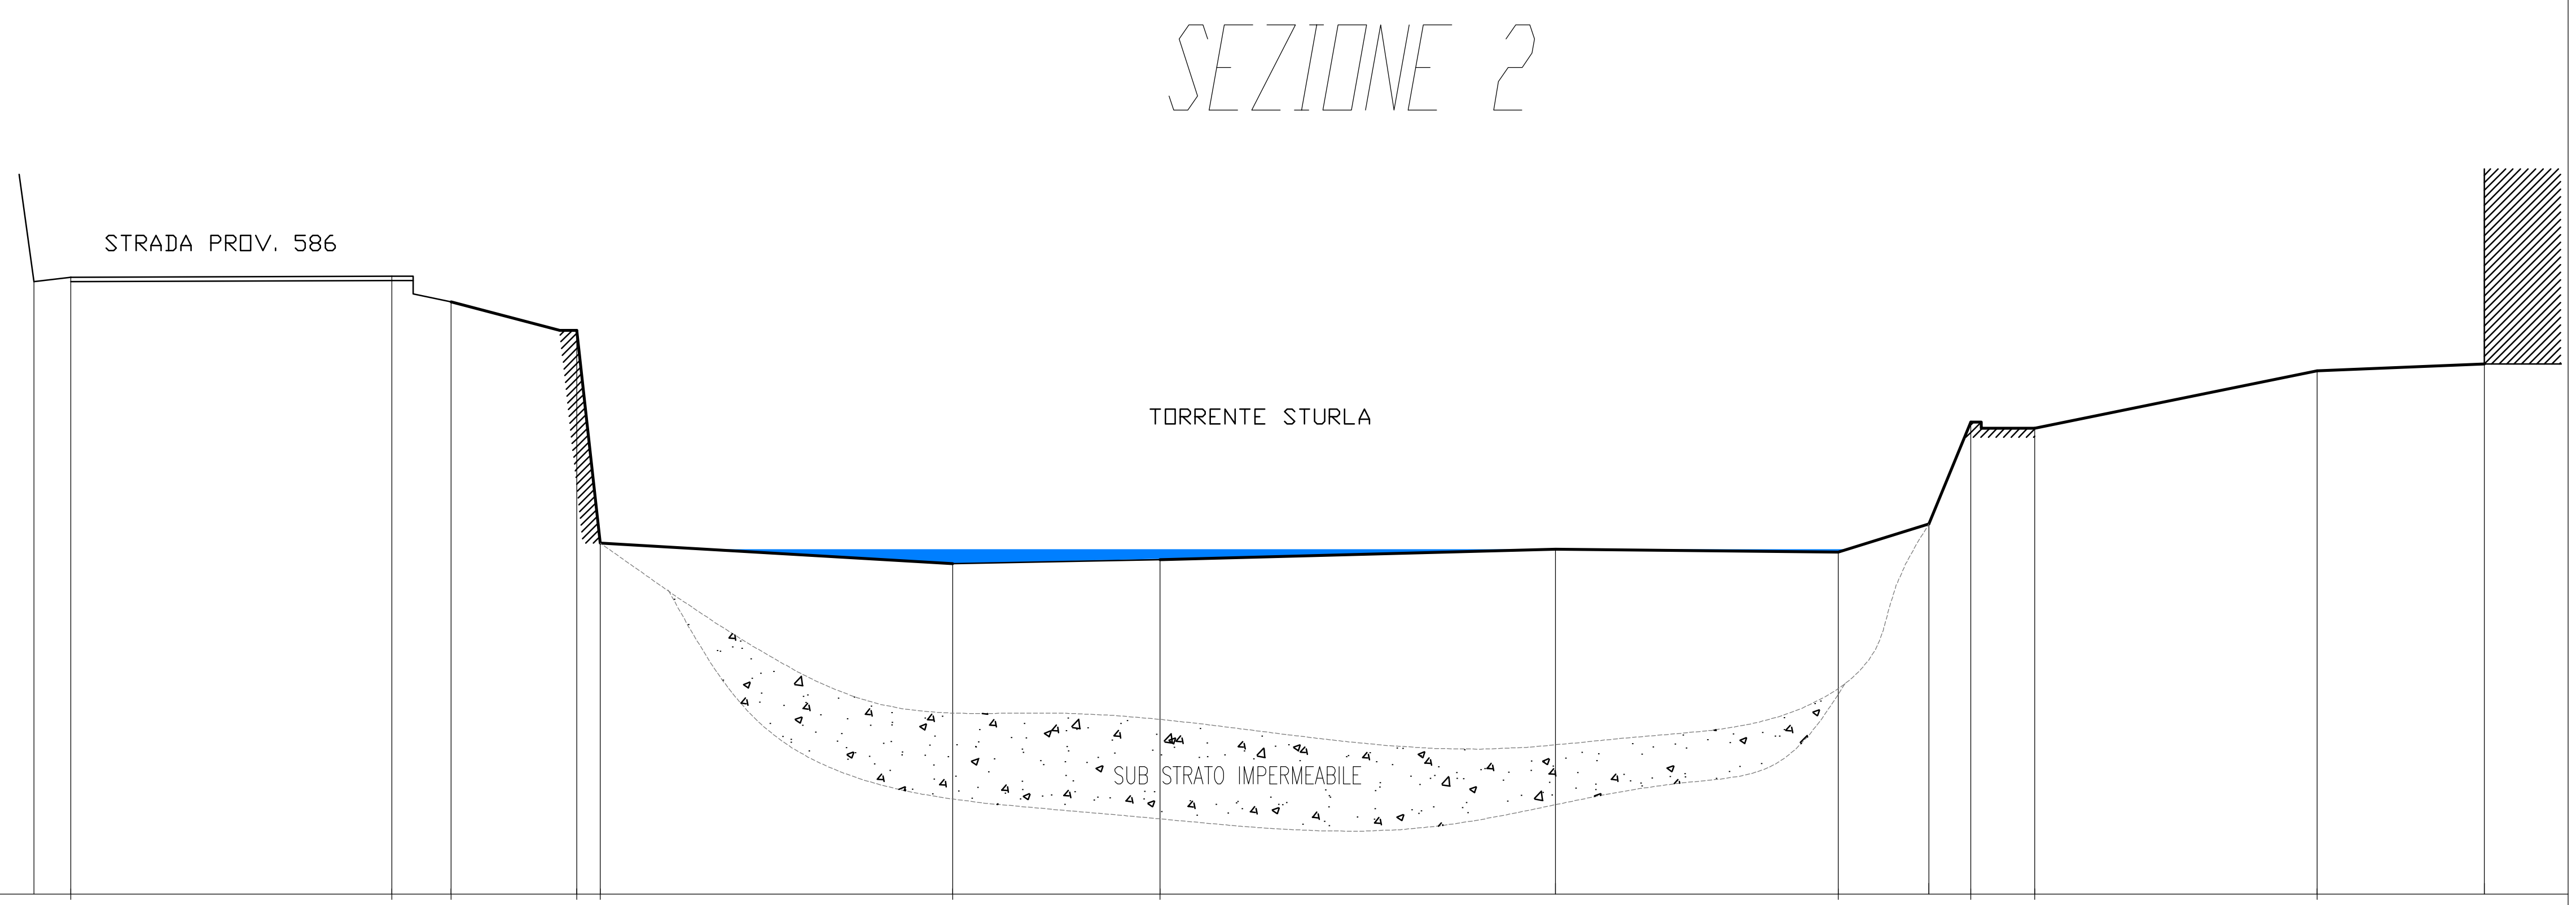

PICCHETTI

QUOTE PROGETTO

DISTANZE PROGRESSIVE	QUOTE TERRENO	DISTANZE PARZIALI
0.00	89.48	0.87
0.87	89.58	7.52
8.39	89.61	1.39
9.78	89.01	2.95
12.73	88.34	0.55
13.28	83.35	8.26
21.54	82.87	4.86
26.40	82.96	9.28
35.68	83.21	6.63
42.31	83.14	2.12
44.43	83.80	0.98
45.41	86.19	1.50
46.91	86.04	6.62
53.53	87.39	3.92
57.45	87.40	

SEZIONE TRASVERSALE - STATO ATTUALE

Firma e timbro:

ORDINE DEGLI ARCHITETTI DELLA P... Dott. Arch. SONJA SERVENTI N. 2838

ELABORATI GRAFICI PER AUTORIZZAZIONE PAESAGGISTICA - INTEGRAZIONI DEL 2/10/2014

Rilievo Topografico:
Studio Tecnico Efrati Geom. Ettore – Via Lungo, 61– 27050 Cervesina (PV)

Elaborazioni Grafiche:
Studio Vallarino – Via V. Veneto 70/4 – 16012 Busalla (GE)

Progettisti

Dott. Ing. Superina Pietro
Iscritto Ordine degli Ingegneri
della Provincia di Milano al n° 15541
(Progettista Impianto)

Dott. Arch. Serventi Sonja
P.zza Cavour 13/6 – 16043 Chiavari (Ge)
Iscritta Ordine degli Architetti
della Provincia di Genova al n° 2838
(Autorizzazioni Urbanistiche)

Committente
ECOPOWER energia s.r.l.
Via V. Veneto 70/4 – 16012 Busalla (Ge)
Amministratore unico
(Vallarino Ivano)

CONSULENZA
Studio Vallarino

DATA
02 OTTOBRE 2014

N° PPP
00911–CM–S–SIA–28

RICHIEDENTE
ECOPOWER srl

PROGETTO
MINI CENTRALE IDROELETTRICA "SAN ROCCO"
" A BASSO IMPATTO AMBIENTALE" INTEGRATA IN ECOISOLA
COMUNE DI MEZZANEGO (GE)

DESCRIZIONE TAVOLA
STATO ATTUALE
SEZIONE TRASVERSALE 2 ALVEO

Tavola
28

N° DISEGNO / NOME FILE
00911_CM_S_SIA_28

SCALA
1:200

FORM
A3

PROPRIETA' DELLO STUDIO VALLARINO – LE RIPRODUZIONI NON AUTORIZZATE SONO VIETATE