
RILIEVO MEZZANEGO

SEZIONE 2

PROGRESSIVA 0.00

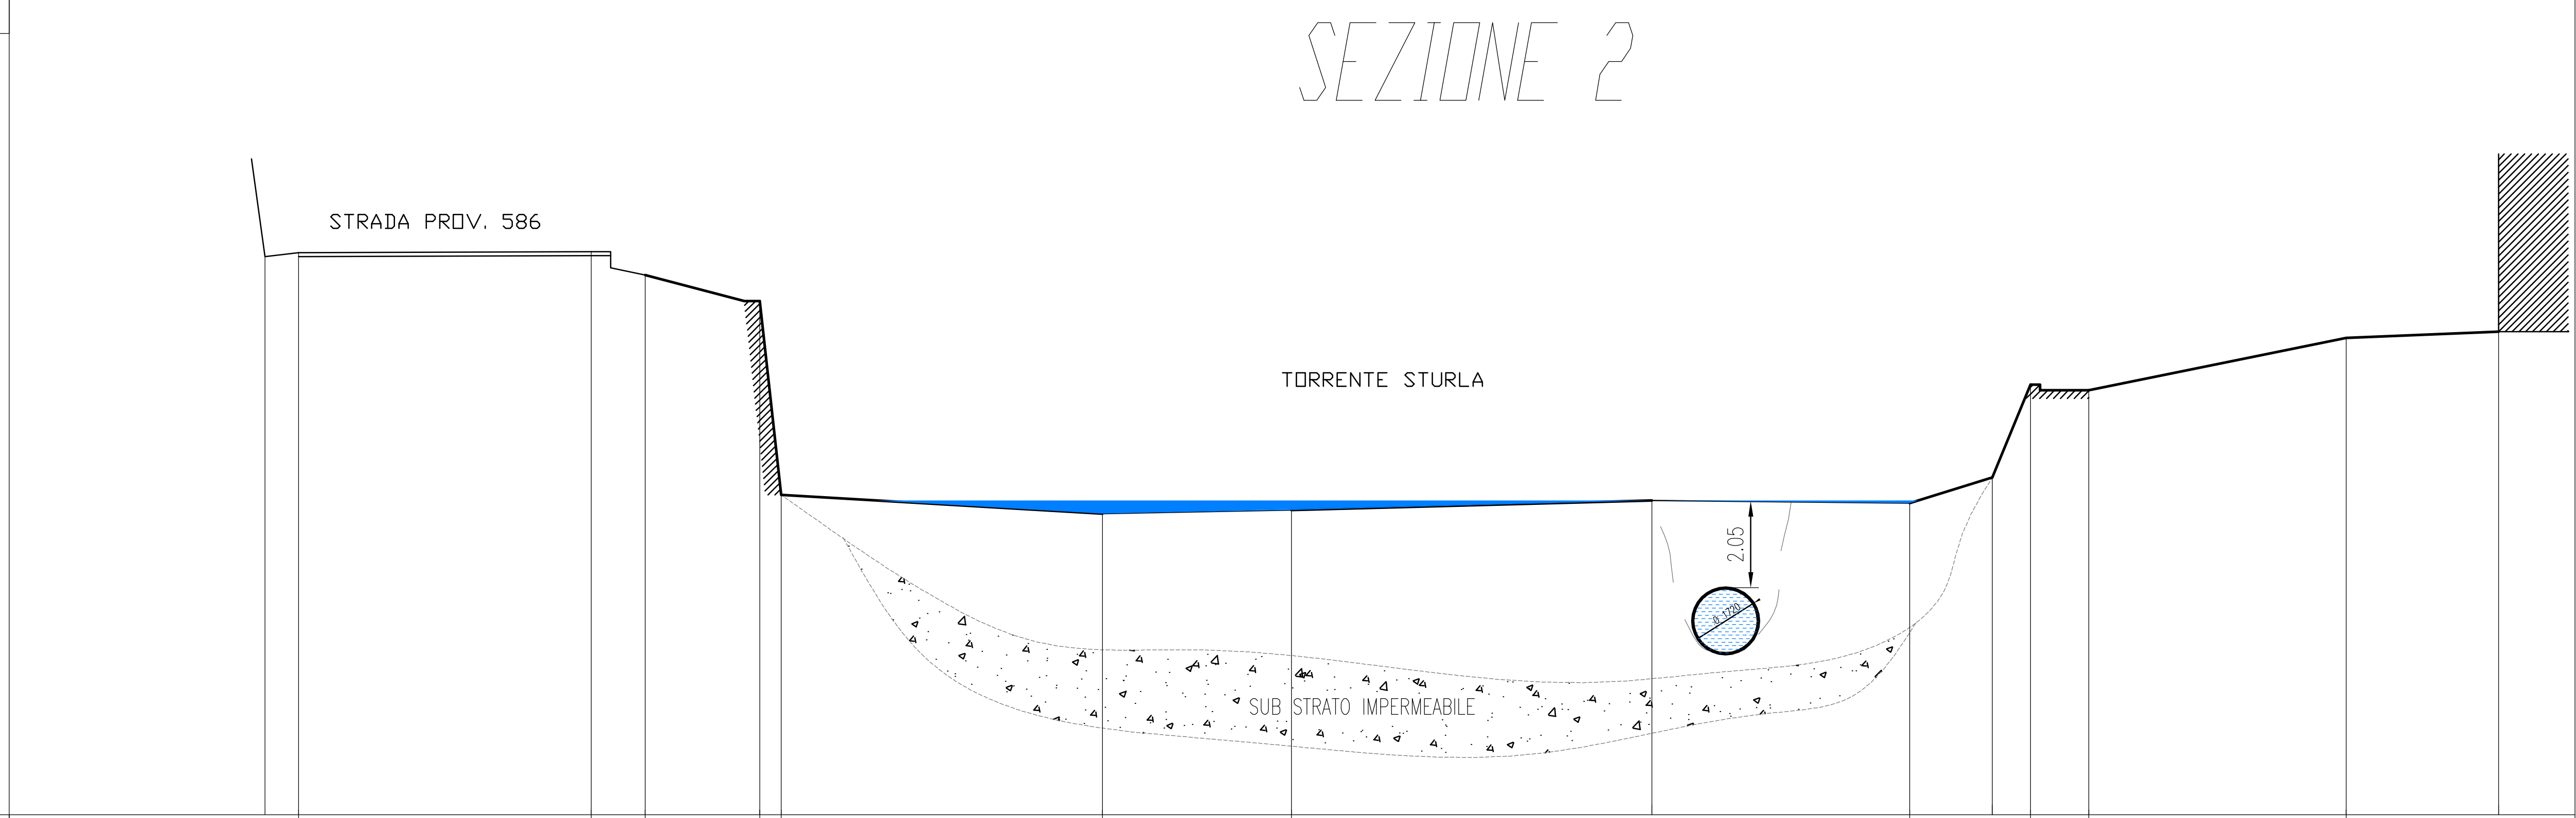

QUOTA 80.00

PICCHETTI	DISTANZE PARZIALI	QUOTE TERRENO	QUOTE PROGETTO	DISTANZE PROGRESSIVE
		89.48		0.00
	0.87	89.58		0.87
	7.52	89.61		8.39
	1.39	89.01		9.78
	2.95	88.34		12.73
	0.55	83.35		13.28
	8.26	82.87		21.54
	4.86	82.96		26.40
	9.28	83.21		35.68
	6.63	83.14		42.31
	2.12	83.80		44.43
	0.98	86.19		45.41
	1.50	86.04		46.91
	6.62	87.39		53.53
	3.92	87.40		57.45

SEZIONE TRASVERSALE - STATO PROPOSTO

Firma e timbro:

Dott. Arch. SONJA SERVENTI N. 2838 — ORDINE DEGLI ARCHITETTI DELLA PROVINCIA DI GENOVA

ELABORATI GRAFICI PER AUTORIZZAZIONE PAESAGGISTICA - INTEGRAZIONI DEL 2/10/2014

Rilievo Topografico:
Studio Tecnico Efrati Geom. Ettore – Via Lungo, 61– 27050 Cervesina (PV)

Elaborazioni Grafiche:
Studio Vallarino – Via V. Veneto 70/4 – 16012 Busalla (GE)

Progettisti

Dott. Ing. Superina Pietro
Iscritto Ordine degli Ingegneri
della Provincia di Milano al n° 15541
(Progettista Impianto)

Dott. Arch. Serventi Sonja
P.zza Cavour 13/6 – 16043 Chiavari (Ge)
Iscritta Ordine degli Architetti
della Provincia di Genova al n° 2838
(Autorizzazioni Urbanistiche)

Committente ECOPOWER energia s.r.l.
Via V. Veneto 70/4 – 16012 Busalla (Ge)
Amministratore unico
(Vallarino Ivano)

CONSULENZA: Studio Vallarino

DATA: 02 OTTOBRE 2014

N° PPP: 00911–CM–S–SIA–29

RICHIEDENTE: ECOPOWER srl

PROGETTO
MINI CENTRALE IDROELETTRICA "SAN ROCCO"
" A BASSO IMPATTO AMBIENTALE" INTEGRATA IN ECOISOLA
COMUNE DI MEZZANEGO (GE)

DESCRIZIONE TAVOLA
STATO PROPOSTO
SEZIONE TRASVERSALE 2 ALVEO

Tavola 29

N° DISEGNO / NOME FILE: 00911–CM–S–SIA–29

SCALA: 1:200

FORM: A3

PROPRIETA' DELLO STUDIO VALLARINO – LE RIPRODUZIONI NON AUTORIZZATE SONO VIETATE