
RILIEVO MEZZANEGO

SEZIONE 2

PROGRESSIVA 0.00

SEZIONE 2

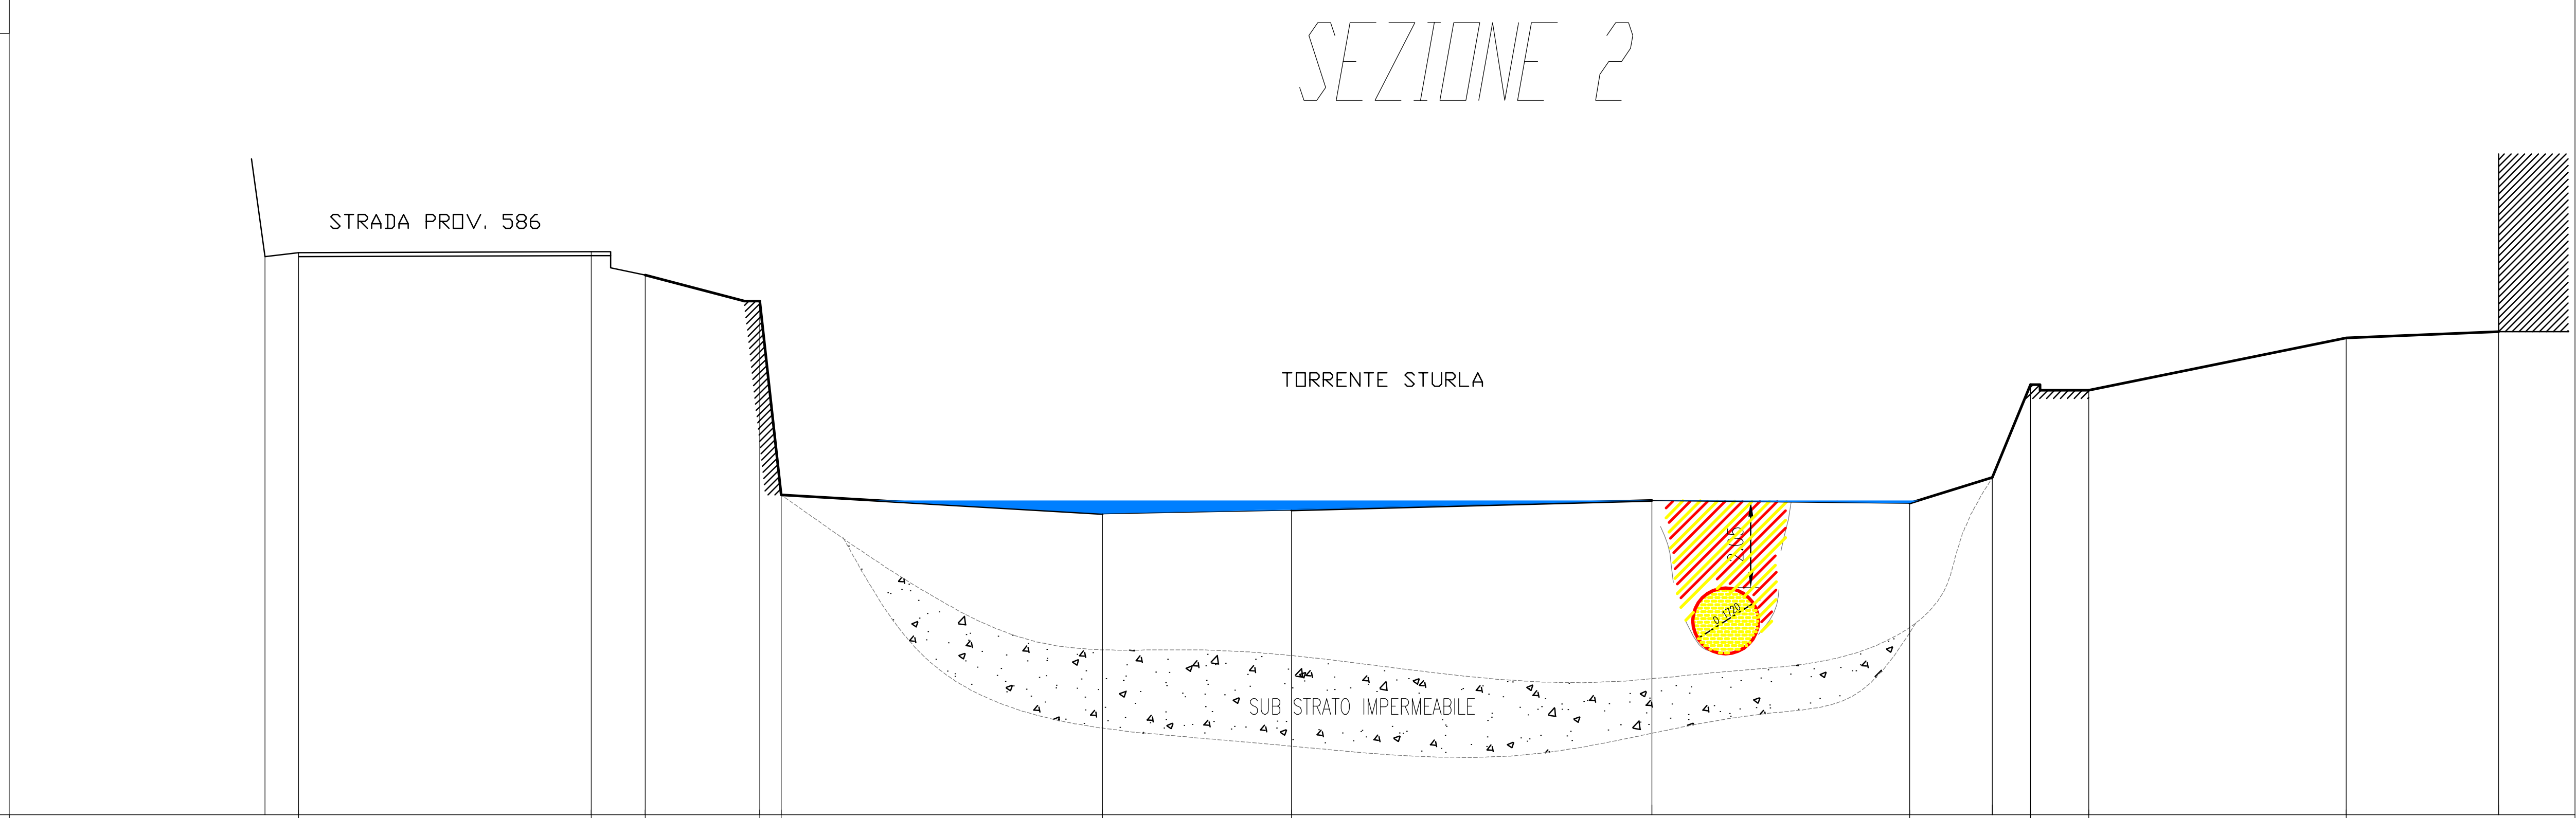

QUOTA 80.00

200

200

PICCHETTI																		
DISTANZE PARZIALI	0.87	7.52	1.39	2.95	0.55	8.26	4.86	9.28	6.63	2.12	0.98	1.50	6.62	3.92				
QUOTE TERRENO	89.48	89.58	89.61	89.01	88.34	83.35	82.87	82.96	83.21	83.14	83.80	86.19	86.04	87.39	87.40			
QUOTE PROGETTO																		
DISTANZE PROGRESSIVE	0.00	0.87	8.39	9.78	12.73	13.28	21.54	26.40	35.68	42.31	44.43	45.41	46.91	53.53	57.45			

= COSTRUZIONE

= DEMOLIZIONE

SEZIONE TRASVERSALE - STATO SOVRAPPOSTO

Firma e timbro:

Ordine degli Architetti della Provincia di Genova – Dott. Arch. SONJA SERVENTI N. 2838

ELABORATI GRAFICI PER AUTORIZZAZIONE PAESAGGISTICA - INTEGRAZIONI DEL 2/10/2014

Rilievo Topografico:
Studio Tecnico Efrati Geom. Ettore – Via Lungo, 61– 27050 Cervesina (PV)

Elaborazioni Grafiche:
Studio Vallarino – Via V. Veneto 70/4 – 16012 Busalla (GE)

Progettisti

Dott. Ing. Superina Pietro
Iscritto Ordine degli Ingegneri della Provincia di Milano al n° 15541
(Progettista Impianto)

Dott. Arch. Serventi Sonja
P.zza Cavour 13/6 – 16043 Chiavari (Ge)
Iscritta Ordine degli Architetti della Provincia di Genova al n° 2838
(Autorizzazioni Urbanistiche)

Committente
ECOPOWER energia s.r.l.
Via V. Veneto 70/4 – 16012 Busalla (Ge)
Amministratore unico
(Vallarino Ivano)

CONSULENZA
Studio Vallarino

DATA
02 OTTOBRE 2014

N° PPP
00911–CM–S–SIA–30

RICHIEDENTE
ECOPOWER srl

PROGETTO
MINI CENTRALE IDROELETTRICA "SAN ROCCO"
" A BASSO IMPATTO AMBIENTALE" INTEGRATA IN ECOISOLA
COMUNE DI MEZZANEGO (GE)

DESCRIZIONE TAVOLA
STATO SOVRAPPOSTO
SEZIONE 2 - ALVEO CONDOTTA FORZATA INTERRATA

Tavola 30

N° DISEGNO / NOME FILE
00911_CM_S_SIA_30

SCALA 1:200

FORM A3

PROPRIETA' DELLO STUDIO VALLARINO – LE RIPRODUZIONI NON AUTORIZZATE SONO VIETATE