
STATO SOVRAPPOSTO
PLANIMETRIA GENERALE
INDIVIDUAZIONE INTERVENTO SU BASE CATASTALE scala 1:1000

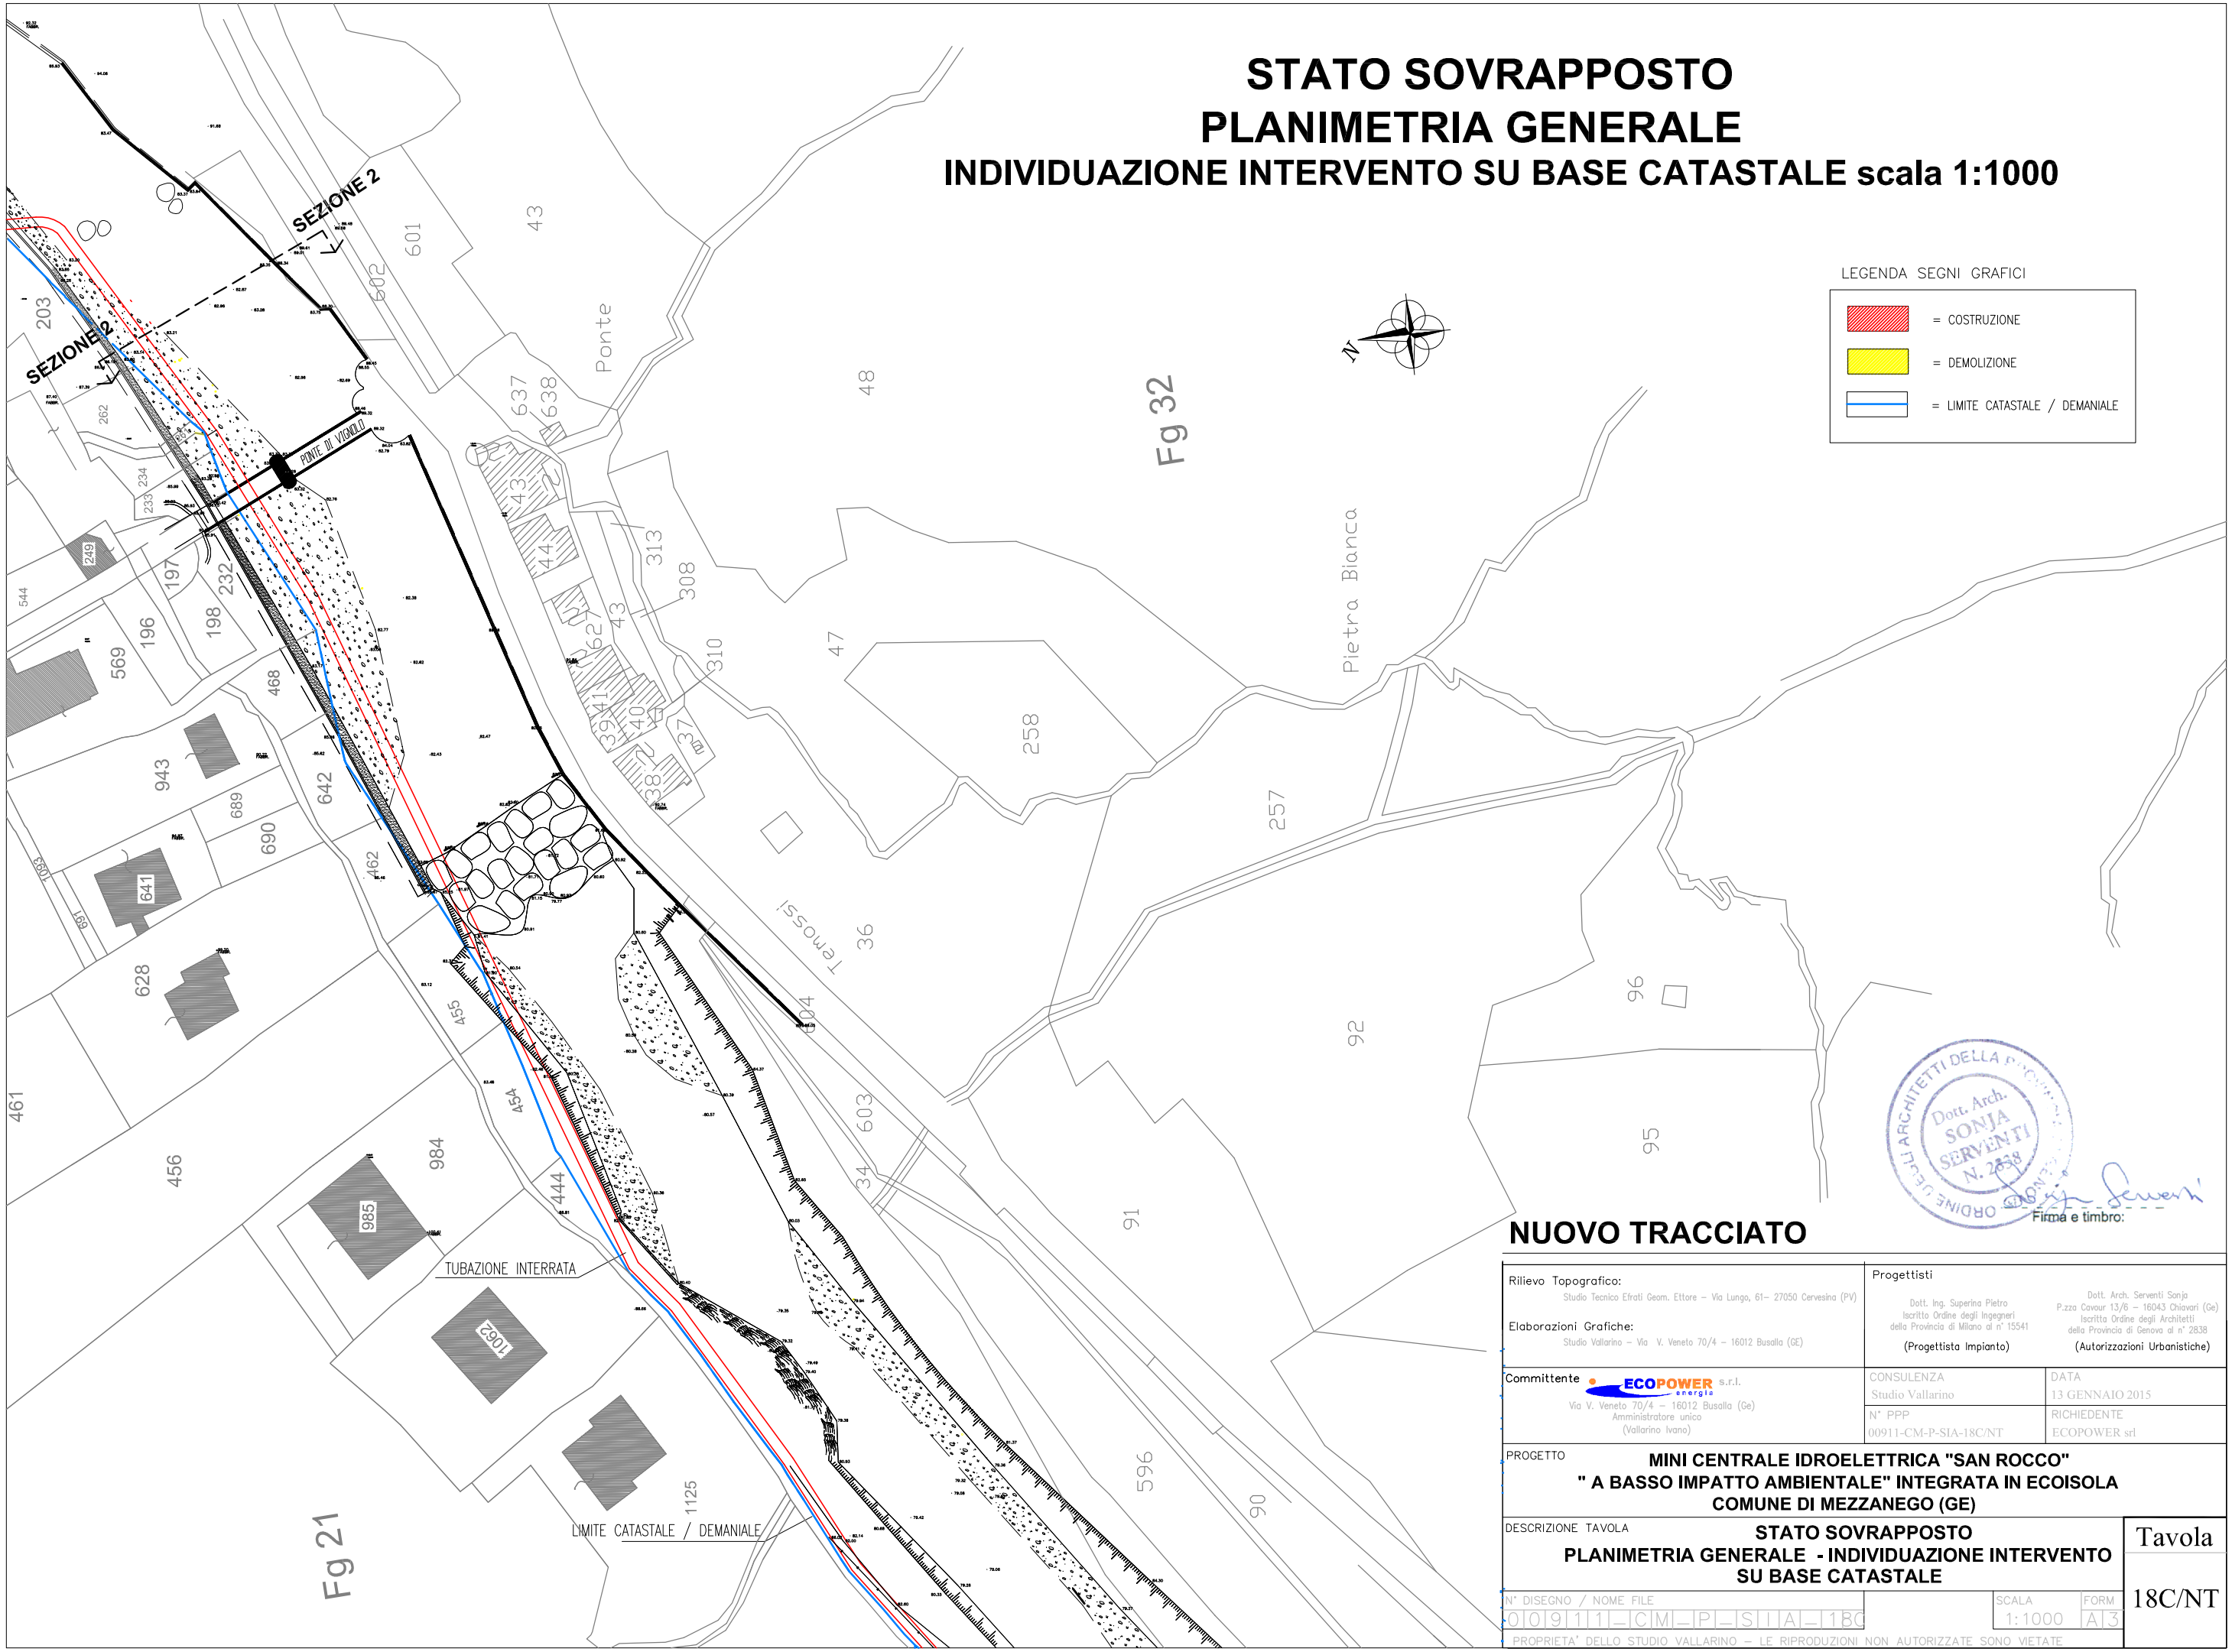

Firma e timbro:

Dott. Arch. SONJA SERVENTI N. 2838 — ORDINE DEGLI ARCHITETTI DELLA PROVINCIA

Rilievo Topografico: Studio Tecnico Efrati Geom. Ettore – Via Lungo, 61– 27050 Cervesina (PV) Elaborazioni Grafiche: Studio Vallarino – Via V. Veneto 70/4 – 16012 Busalla (GE)	Progettisti Dott. Ing. Superina Pietro, Iscritto Ordine degli Ingegneri della Provincia di Milano al n° 15541 (Progettista Impianto) Dott. Arch. Serventi Sonja, P.zza Cavour 13/6 – 16043 Chiavari (Ge), Iscritta Ordine degli Architetti della Provincia di Genova al n° 2838 (Autorizzazioni Urbanistiche)
Committente ECOPOWER energia s.r.l. Via V. Veneto 70/4 – 16012 Busalla (Ge) Amministratore unico (Vallarino Ivano)	CONSULENZA: Studio Vallarino DATA: 13 GENNAIO 2015 N° PPP: 00911-CM-P-SIA-18C/NT RICHIEDENTE: ECOPOWER srl

PROGETTO

MINI CENTRALE IDROELETTRICA "SAN ROCCO"
" A BASSO IMPATTO AMBIENTALE" INTEGRATA IN ECOISOLA
COMUNE DI MEZZANEGO (GE)

DESCRIZIONE TAVOLA

STATO SOVRAPPOSTO
PLANIMETRIA GENERALE - INDIVIDUAZIONE INTERVENTO SU BASE CATASTALE

Tavola 18C/NT

N° DISEGNO / NOME FILE: 00911_CM_P_SIA_18C

SCALA: 1:1000 — FORM: A3

PROPRIETA' DELLO STUDIO VALLARINO – LE RIPRODUZIONI NON AUTORIZZATE SONO VIETATE