
# STATO SOVRAPPOSTO
# PLANIMETRIA GENERALE
## INDIVIDUAZIONE INTERVENTO SU BASE CATASTALE scala 1:1000

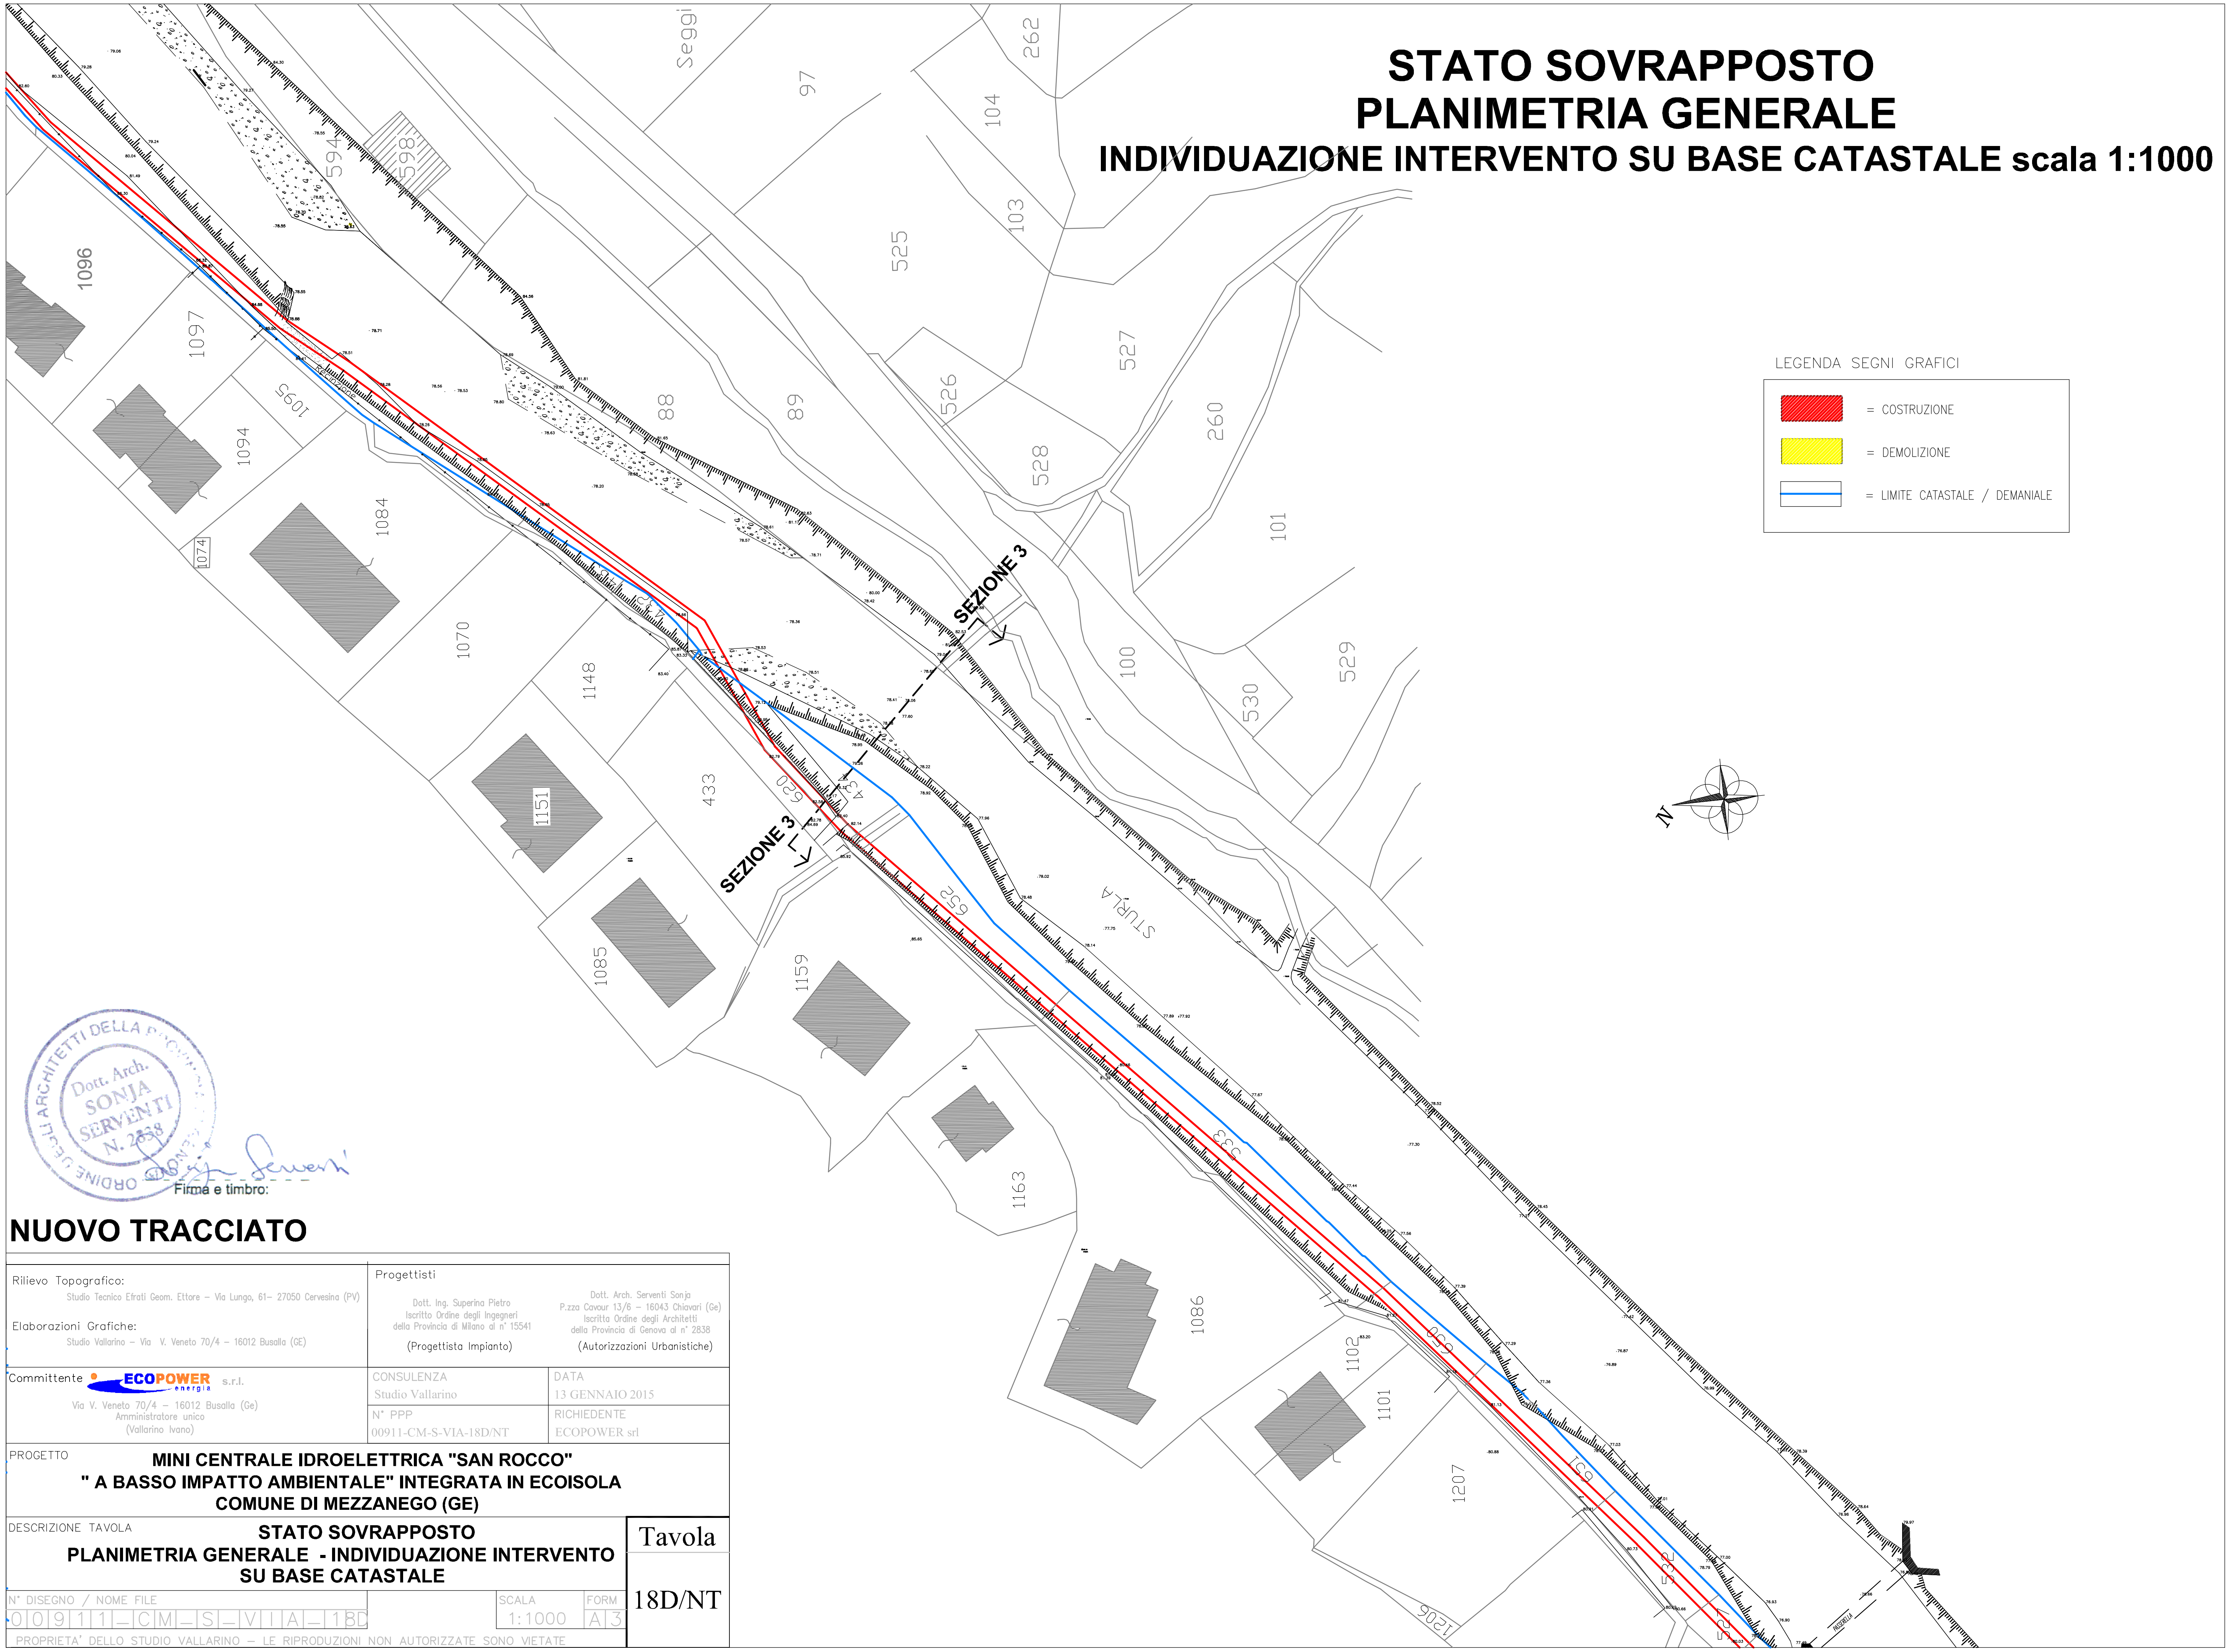


LEGENDA SEGNI GRAFICI

= COSTRUZIONE

= DEMOLIZIONE

= LIMITE CATASTALE / DEMANIALE

Firma e timbro:

ORDINE DEGLI ARCHITETTI DELLA PROVINCIA DI GENOVA – Dott. Arch. SONJA SERVENTI N. 2838

## NUOVO TRACCIATO

| | |
|---|---|
| Rilievo Topografico: Studio Tecnico Efrati Geom. Ettore – Via Lungo, 61– 27050 Cervesina (PV)<br>Elaborazioni Grafiche: Studio Vallarino – Via V. Veneto 70/4 – 16012 Busalla (GE) | Progettisti<br>Dott. Ing. Superina Pietro, Iscritto Ordine degli Ingegneri della Provincia di Milano al n° 15541 (Progettista Impianto)<br>Dott. Arch. Serventi Sonja, P.zza Cavour 13/6 – 16043 Chiavari (Ge), Iscritta Ordine degli Architetti della Provincia di Genova al n° 2838 (Autorizzazioni Urbanistiche) |
| Committente ECOPOWER energia s.r.l.<br>Via V. Veneto 70/4 – 16012 Busalla (Ge)<br>Amministratore unico (Vallarino Ivano) | CONSULENZA: Studio Vallarino<br>DATA: 13 GENNAIO 2015<br>N° PPP: 00911-CM-S-VIA-18D/NT<br>RICHIEDENTE: ECOPOWER srl |
| PROGETTO | MINI CENTRALE IDROELETTRICA "SAN ROCCO"<br>" A BASSO IMPATTO AMBIENTALE" INTEGRATA IN ECOISOLA<br>COMUNE DI MEZZANEGO (GE) |
| DESCRIZIONE TAVOLA | STATO SOVRAPPOSTO<br>PLANIMETRIA GENERALE - INDIVIDUAZIONE INTERVENTO<br>SU BASE CATASTALE |
| N° DISEGNO / NOME FILE: 0 0 9 1 1 – C M – S – V I A – 1 8D | SCALA: 1:1000 — FORM: A 3 — Tavola 18D/NT |

PROPRIETA' DELLO STUDIO VALLARINO – LE RIPRODUZIONI NON AUTORIZZATE SONO VIETATE