
RILIEVO MEZZANEGO
SEZIONE 2
PROGRESSIVA 0.00

SEZIONE 2

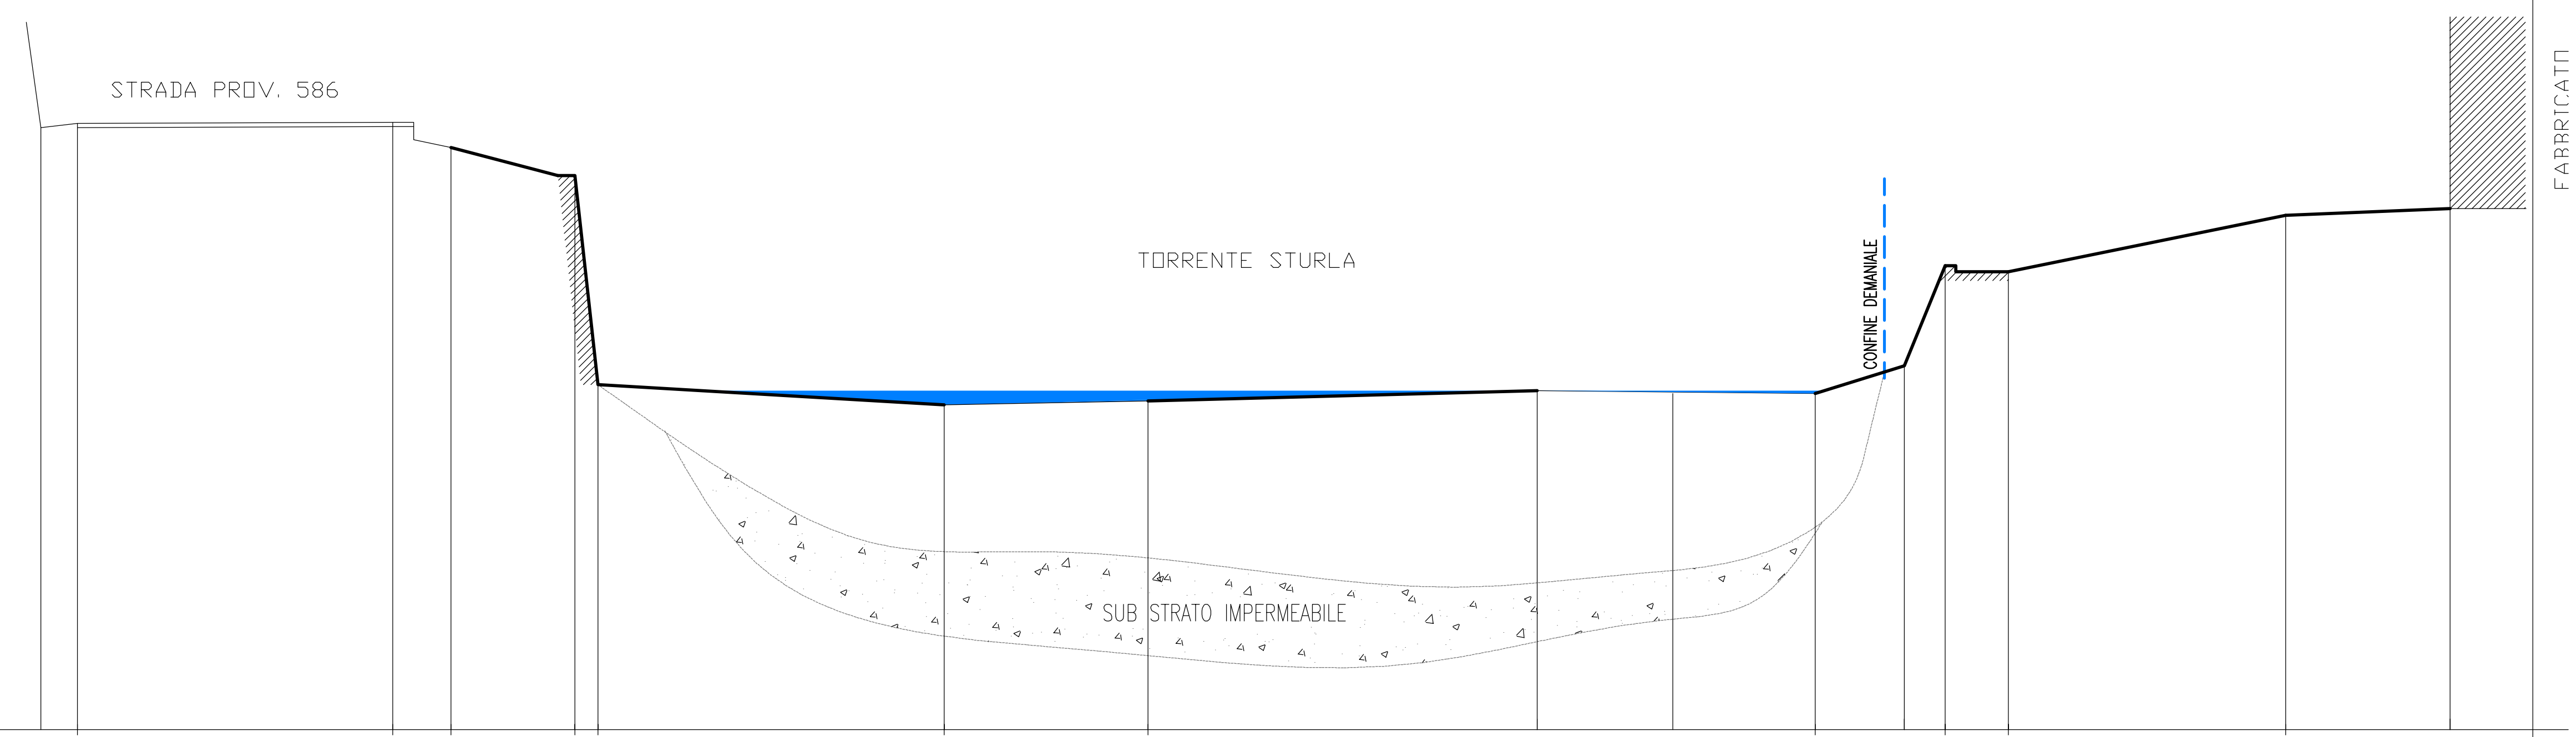

DISTANZE PROGRESSIVE	QUOTE TERRENO	DISTANZE PARZIALI
0.00	89.48	0.87
0.87	89.58	7.52
8.39	89.61	1.39
9.78	89.01	2.95
12.73	88.34	0.55
13.28	83.35	8.26
21.54	82.87	4.86
26.40	82.96	9.28
35.68	83.21	6.63
42.31	83.14	2.12
44.43	83.80	0.98
45.41	86.19	1.50
46.91	86.04	6.62
53.53	87.39	3.92
57.45	87.40	

PICCHETTI

QUOTE PROGETTO

SEZIONE TRASVERSALE - STATO ATTUALE

Firma e timbro:

Ordine degli Architetti della Provincia di Genova – Dott. Arch. SONJA SERVENTI N. 2838

NUOVO TRACCIATO

Rilievo Topografico:
Studio Tecnico Efrati Geom. Ettore – Via Lungo, 61– 27050 Cervesina (PV)

Elaborazioni Grafiche:
Studio Vallarino – Via V. Veneto 70/4 – 16012 Busalla (GE)

Progettisti
Dott. Ing. Superina Pietro
Iscritto Ordine degli Ingegneri
della Provincia di Milano al n° 15541
(Progettista Impianto)

Dott. Arch. Serventi Sonja
P.zza Cavour 13/6 – 16043 Chiavari (Ge)
Iscritta Ordine degli Architetti
della Provincia di Genova al n° 2838
(Autorizzazioni Urbanistiche)

Committente
ECOPOWER energia s.r.l.
Via V. Veneto 70/4 – 16012 Busalla (Ge)
Amministratore unico
(Vallarino Ivano)

CONSULENZA: Studio Vallarino
DATA: 13 GENNAIO 2015
N° PPP: 00911-CM-P-SIA-28/NT
RICHIEDENTE: ECOPOWER srl

PROGETTO
MINI CENTRALE IDROELETTRICA "SAN ROCCO"
" A BASSO IMPATTO AMBIENTALE" INTEGRATA IN ECOISOLA
COMUNE DI MEZZANEGO (GE)

DESCRIZIONE TAVOLA
STATO ATTUALE
SEZIONE 2 - ALVEO CONDOTTA FORZATA INTERRATA

Tavola 28/NT

N° DISEGNO / NOME FILE: 00911_CM_S_SIIA_28
SCALA: 1:200
FORM: A3

PROPRIETA' DELLO STUDIO VALLARINO – LE RIPRODUZIONI NON AUTORIZZATE SONO VIETATE